


KA
DST

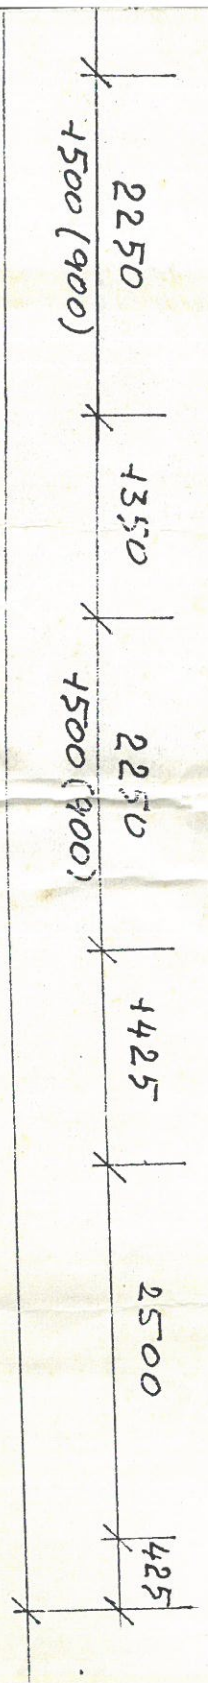

ZARIADENIA: V ŠATNACH, SKLADOV, GABOB

- Vybavenie a zariadenie
- požiadavky na elektroinstaláciu