


M. 1:50

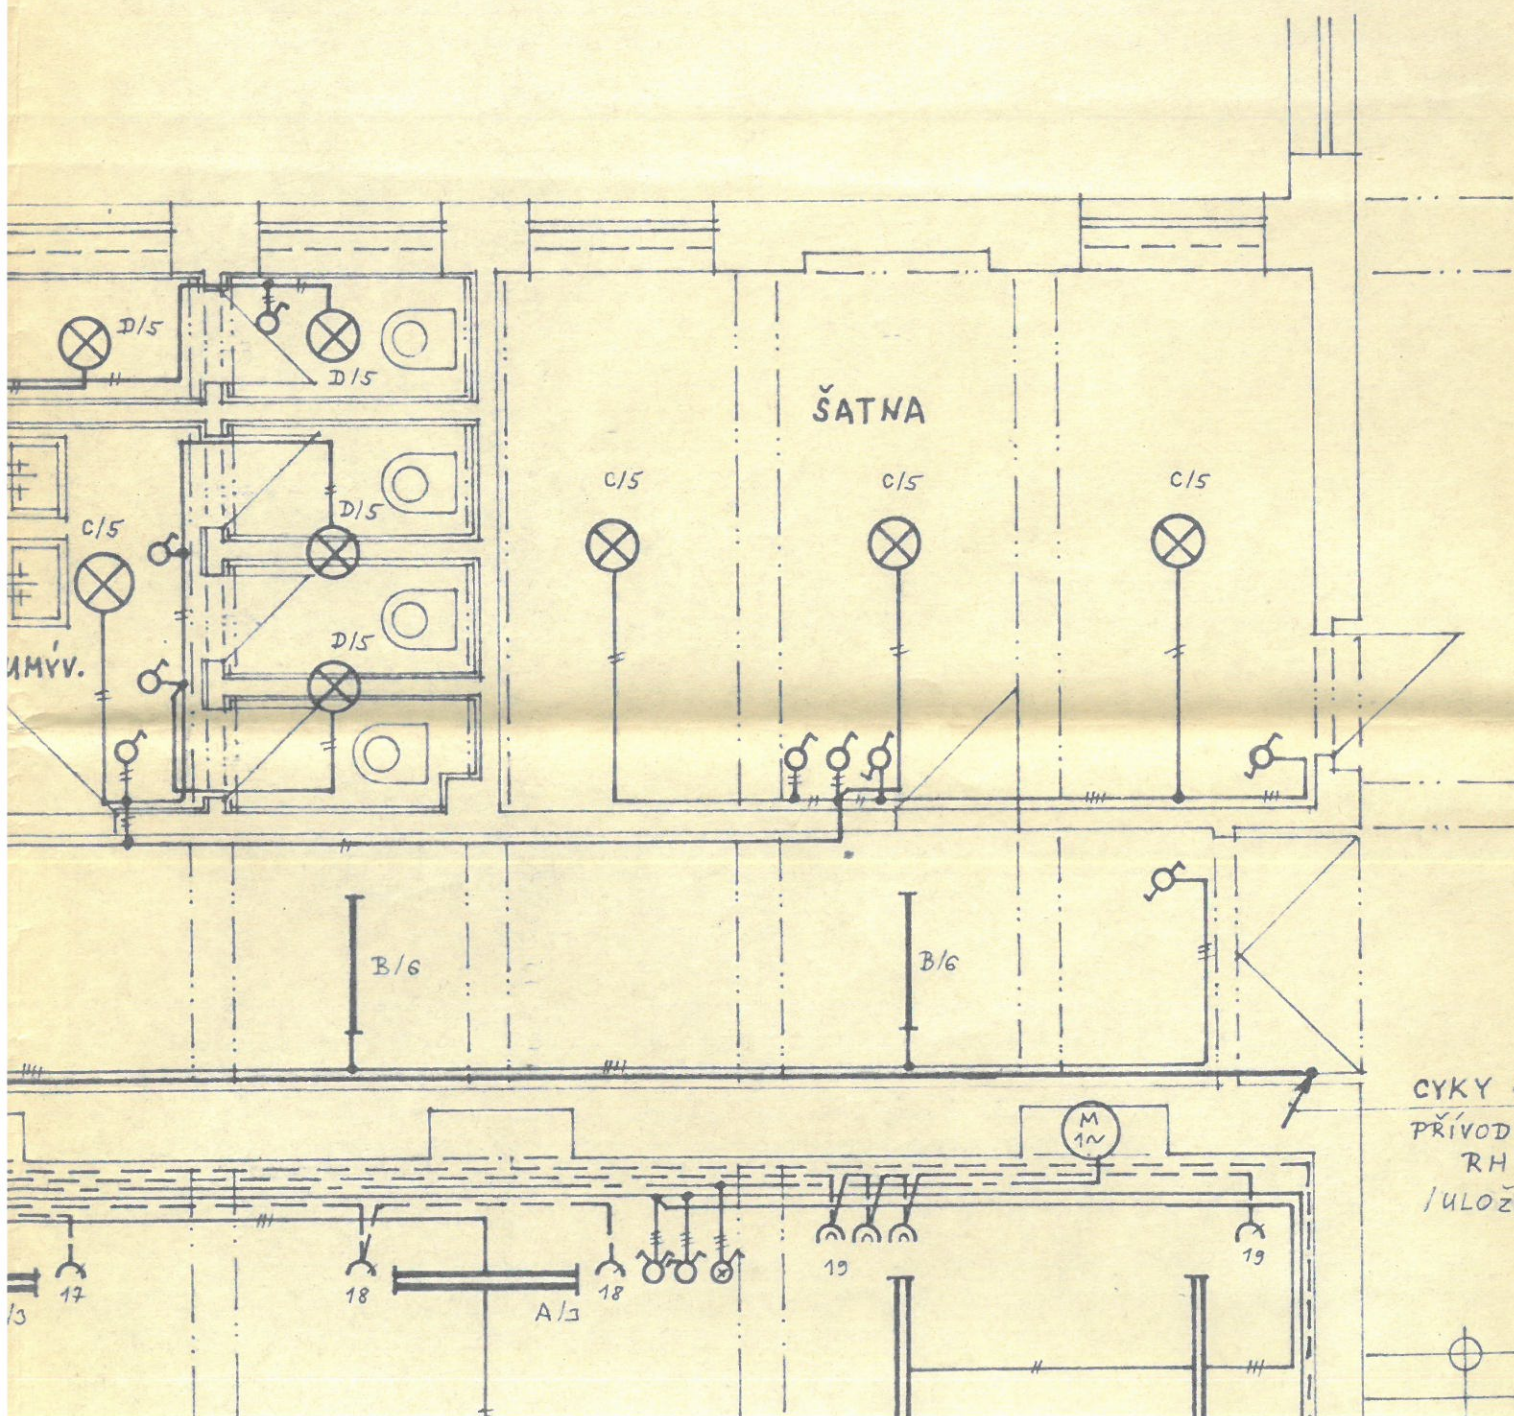

LEGENDA:

- ROZVADĚČ
- ZAŘÍVKOVÉ SVÍTIDLO DVOUTRUBICOVÉ
- ZAŘÍVKOVÉ SVÍTIDLO JEDNOTRUBICOVÉ
- ŽÁROVKOVÉ SVÍTIDLO STROPNÍ
- ŽÁROVKOVÉ SVÍTIDLO NÁSTĚNNÉ
- JEDNOPOLOVÝ VYPÍNAČ
- SERIOVÝ PŘEPÍNAČ
- STŘÍDAVÝ PŘEPÍNAČ
- KŘÍŽOVÝ PŘEPÍNAČ
- ZÁSUVKA 220V
- DVOJZÁSUVKA 220V
- JEDNOPOLOVÝ VYPÍNAČ SE SIG. ZAP. STAVU
- SERIOVÝ PŘEPÍNAČ STŘÍDAVÝ
- TEPLOVZDUŠNÝ VENTILÁTOR
- SVĚTELNÝ ROZVOD
- ZÁSUVKOVÝ ROZVOD
- ROZVOD PRO VENTILÁTOR

CYKY 4Bx25
PŘÍVOD ZE SKŘÍŇOVÉHO ROZVADĚČE
RH V BUDOVĚ A
/ULOŽEN VE STAV. KANÁLE/