

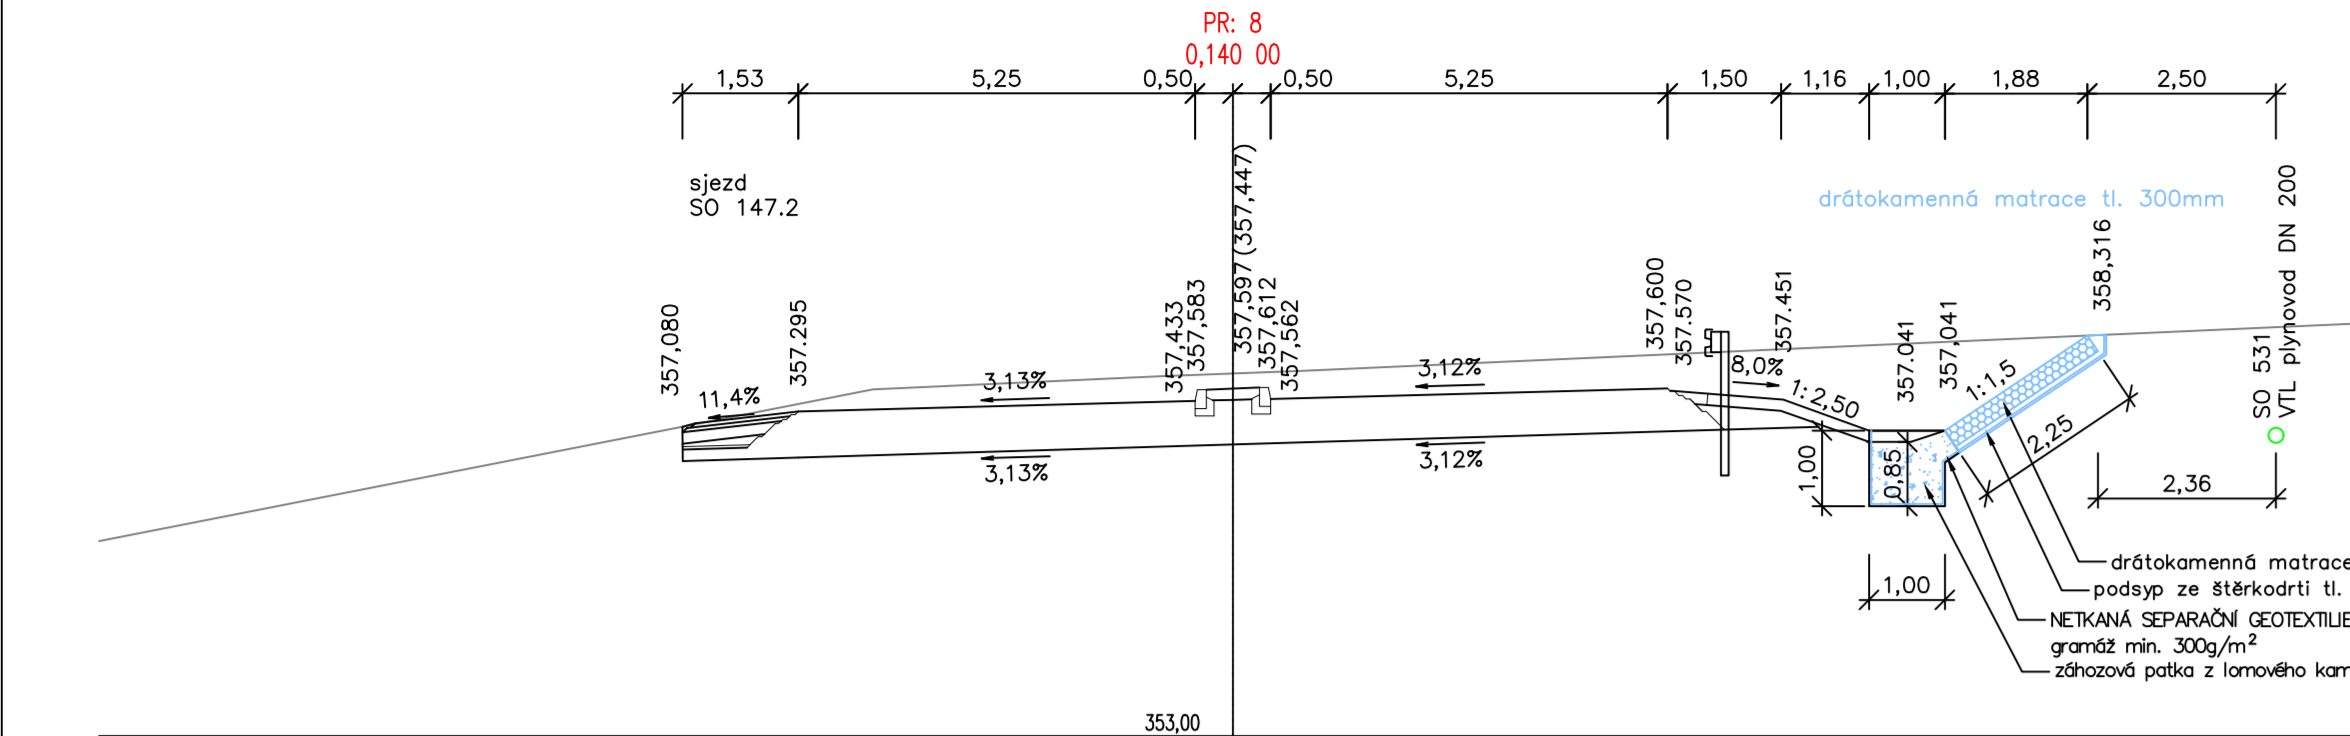




CHARAKTERISTICKÉ PŘÍČNÉ ŘEZY
SO 106 - Silnice II/229A - km 0,140 - 1,460 (B3)
1. část

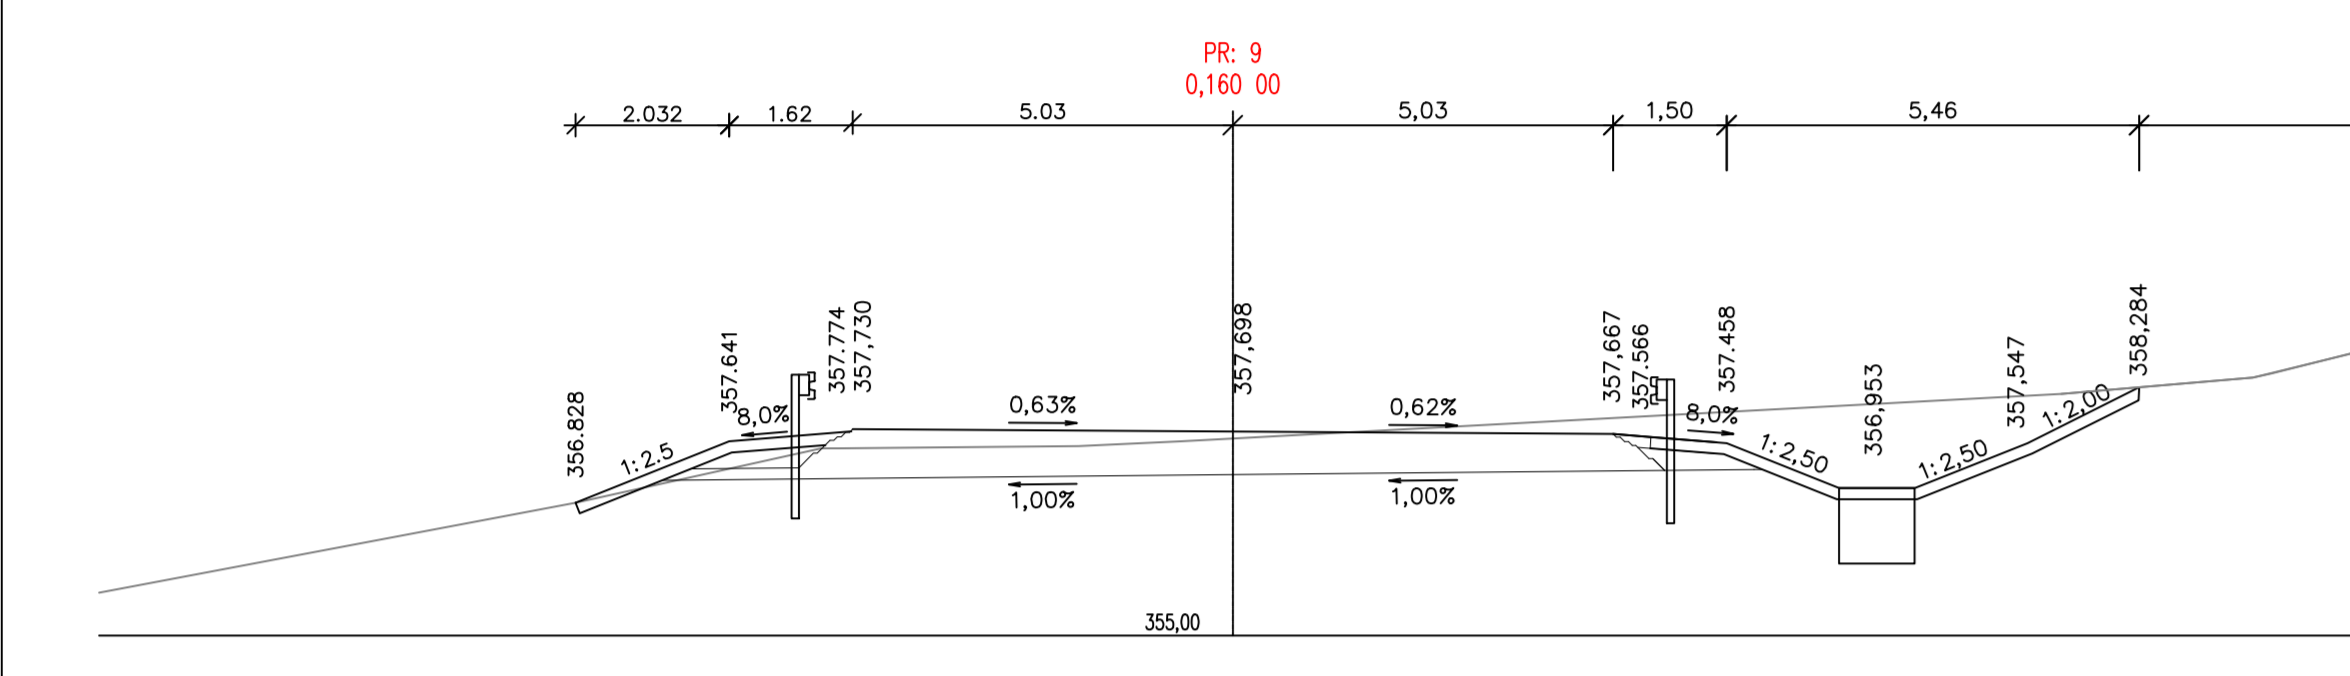




STÁVAJÍCÍ OPĚRNÁ STĚNA OBCHODNÍHO CENTRA

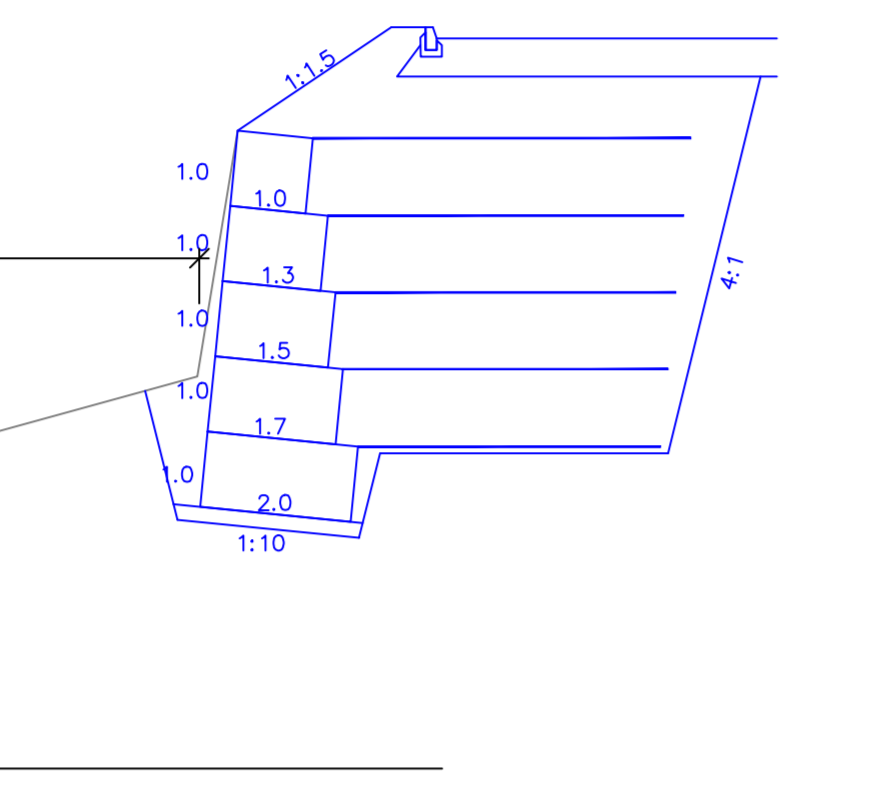



STÁVAJÍCÍ OPĚRNÁ STĚNA OBCHODNÍHO CENTRA

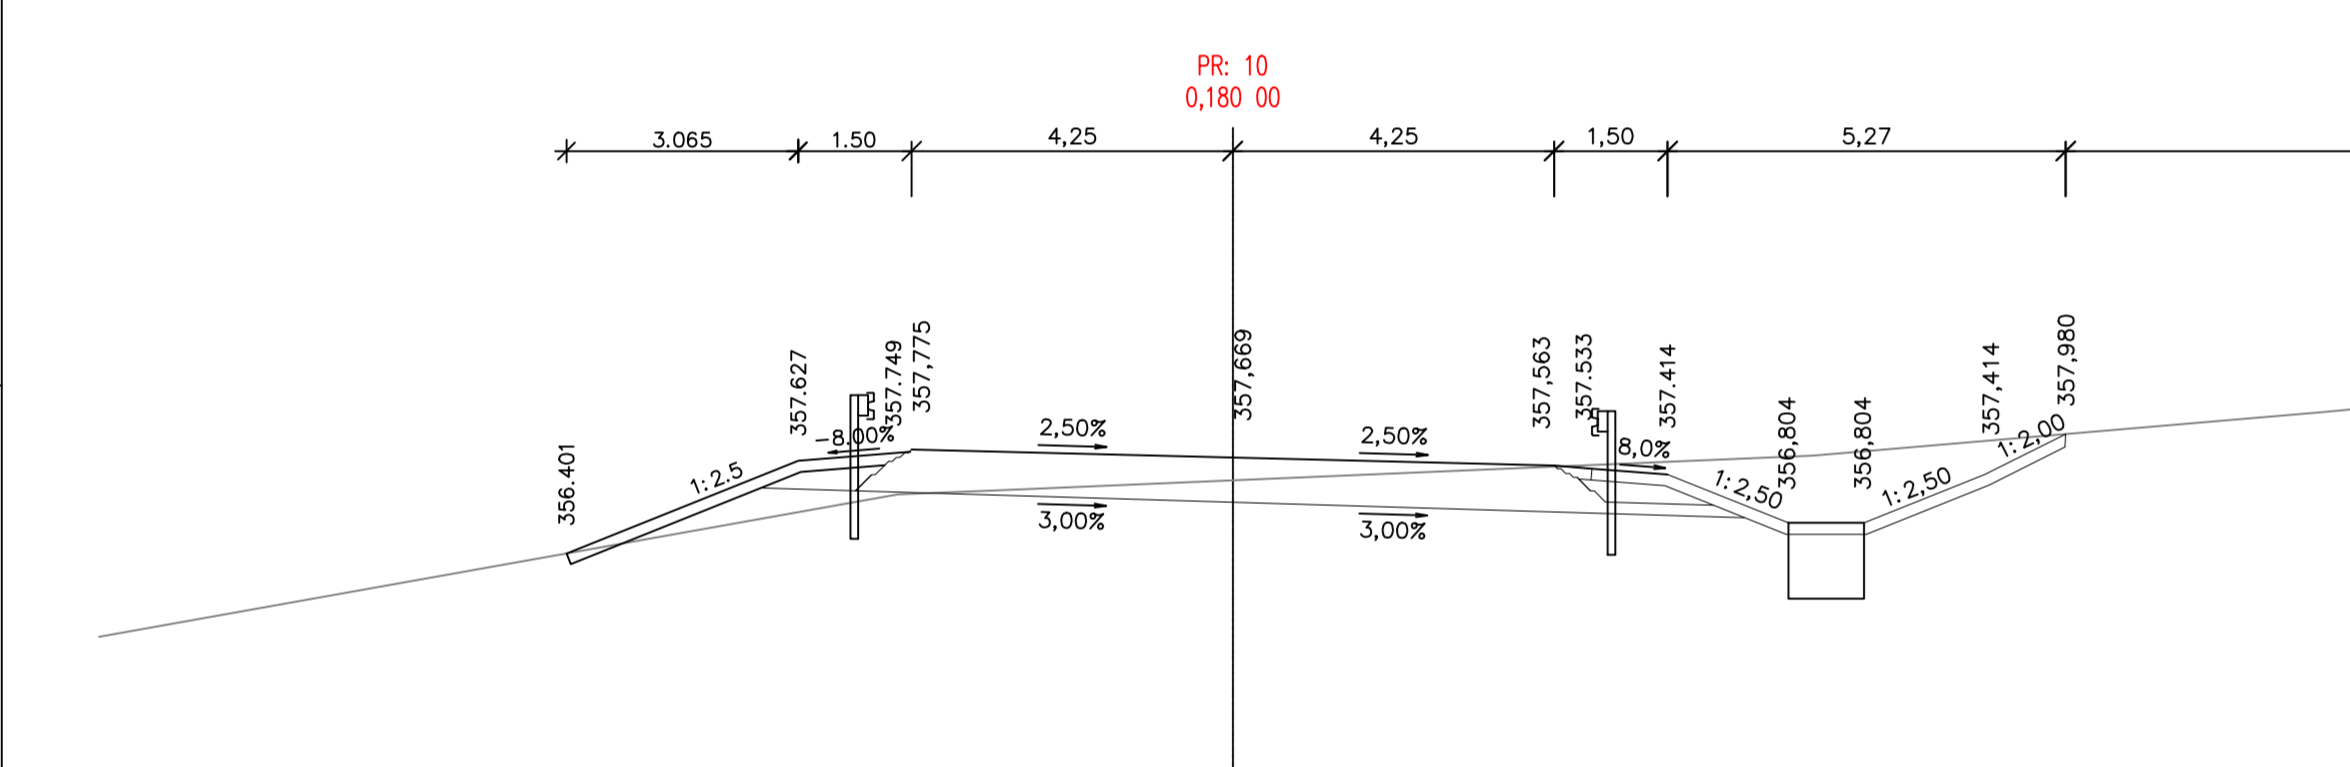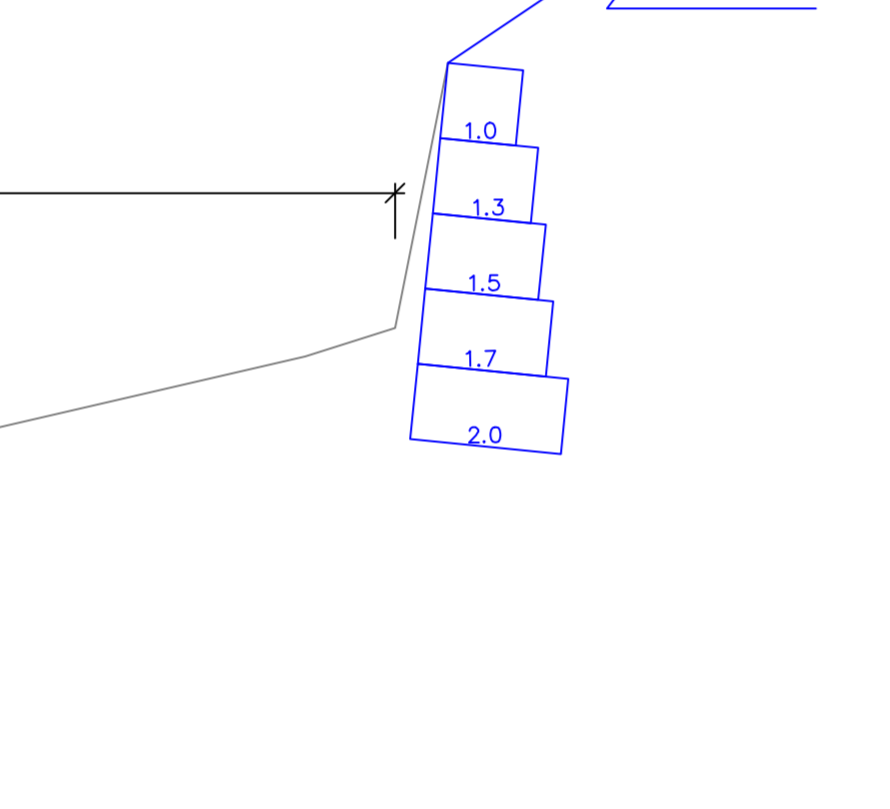



STÁVAJÍCÍ OPĚRNÁ STĚNA OBCHODNÍHO CENTRA

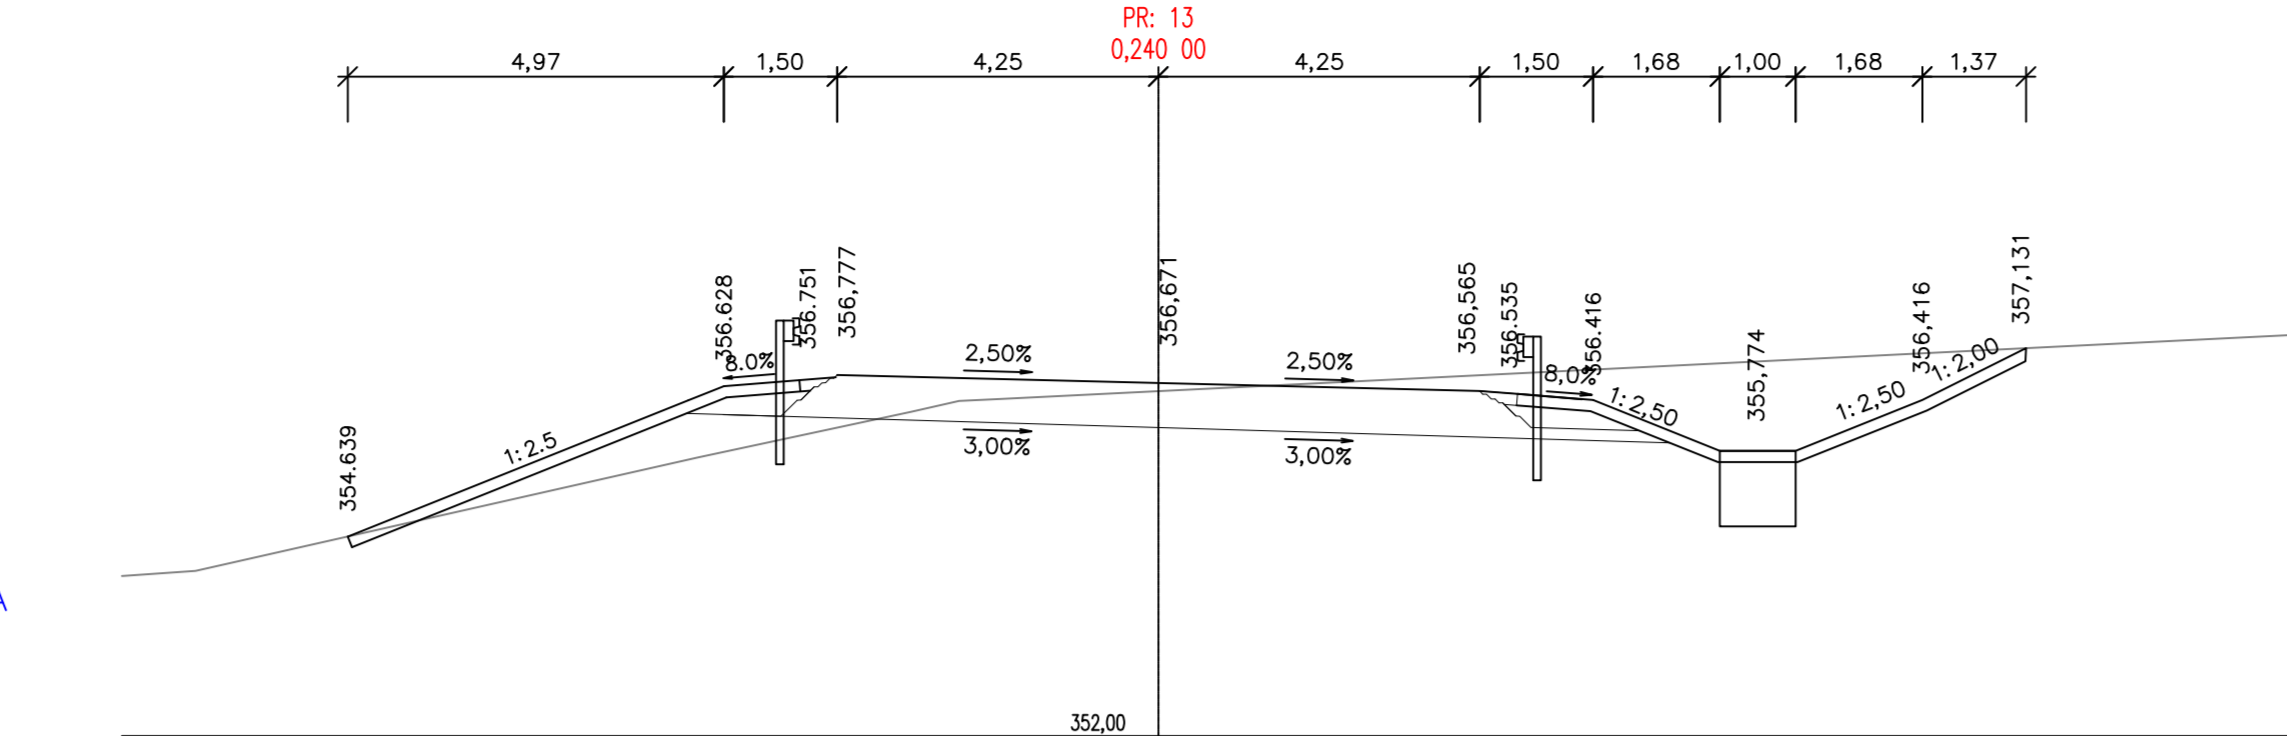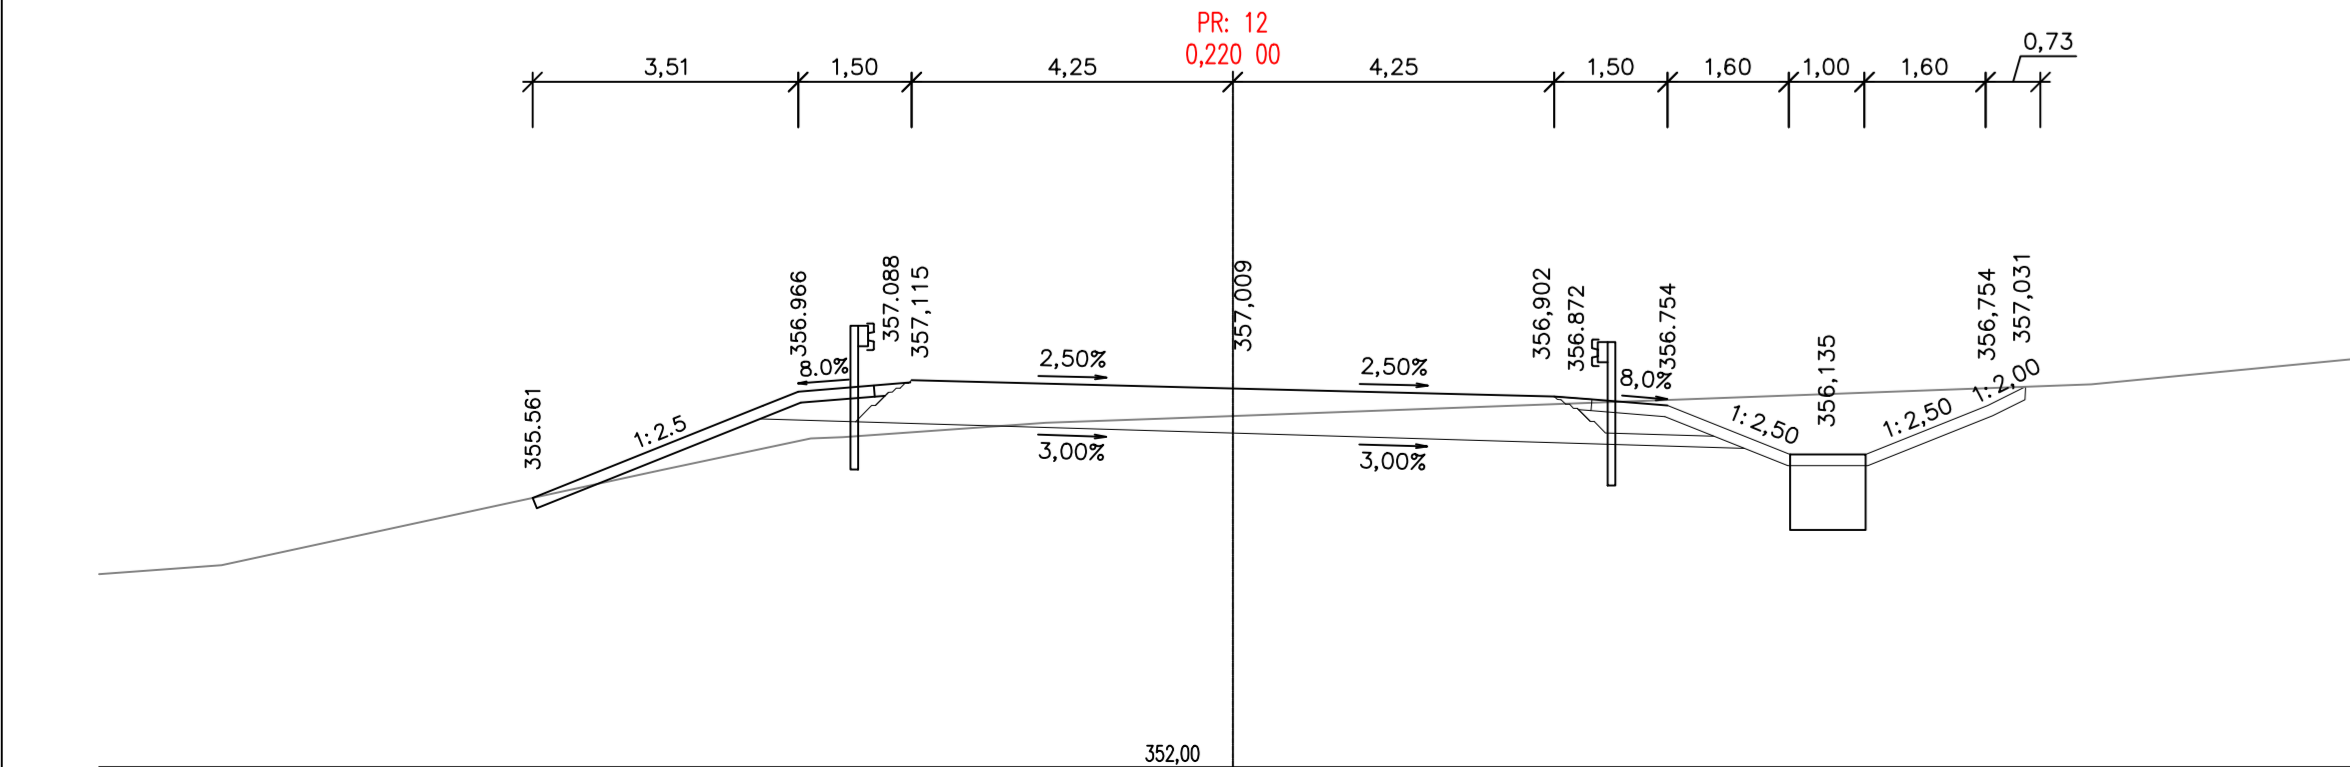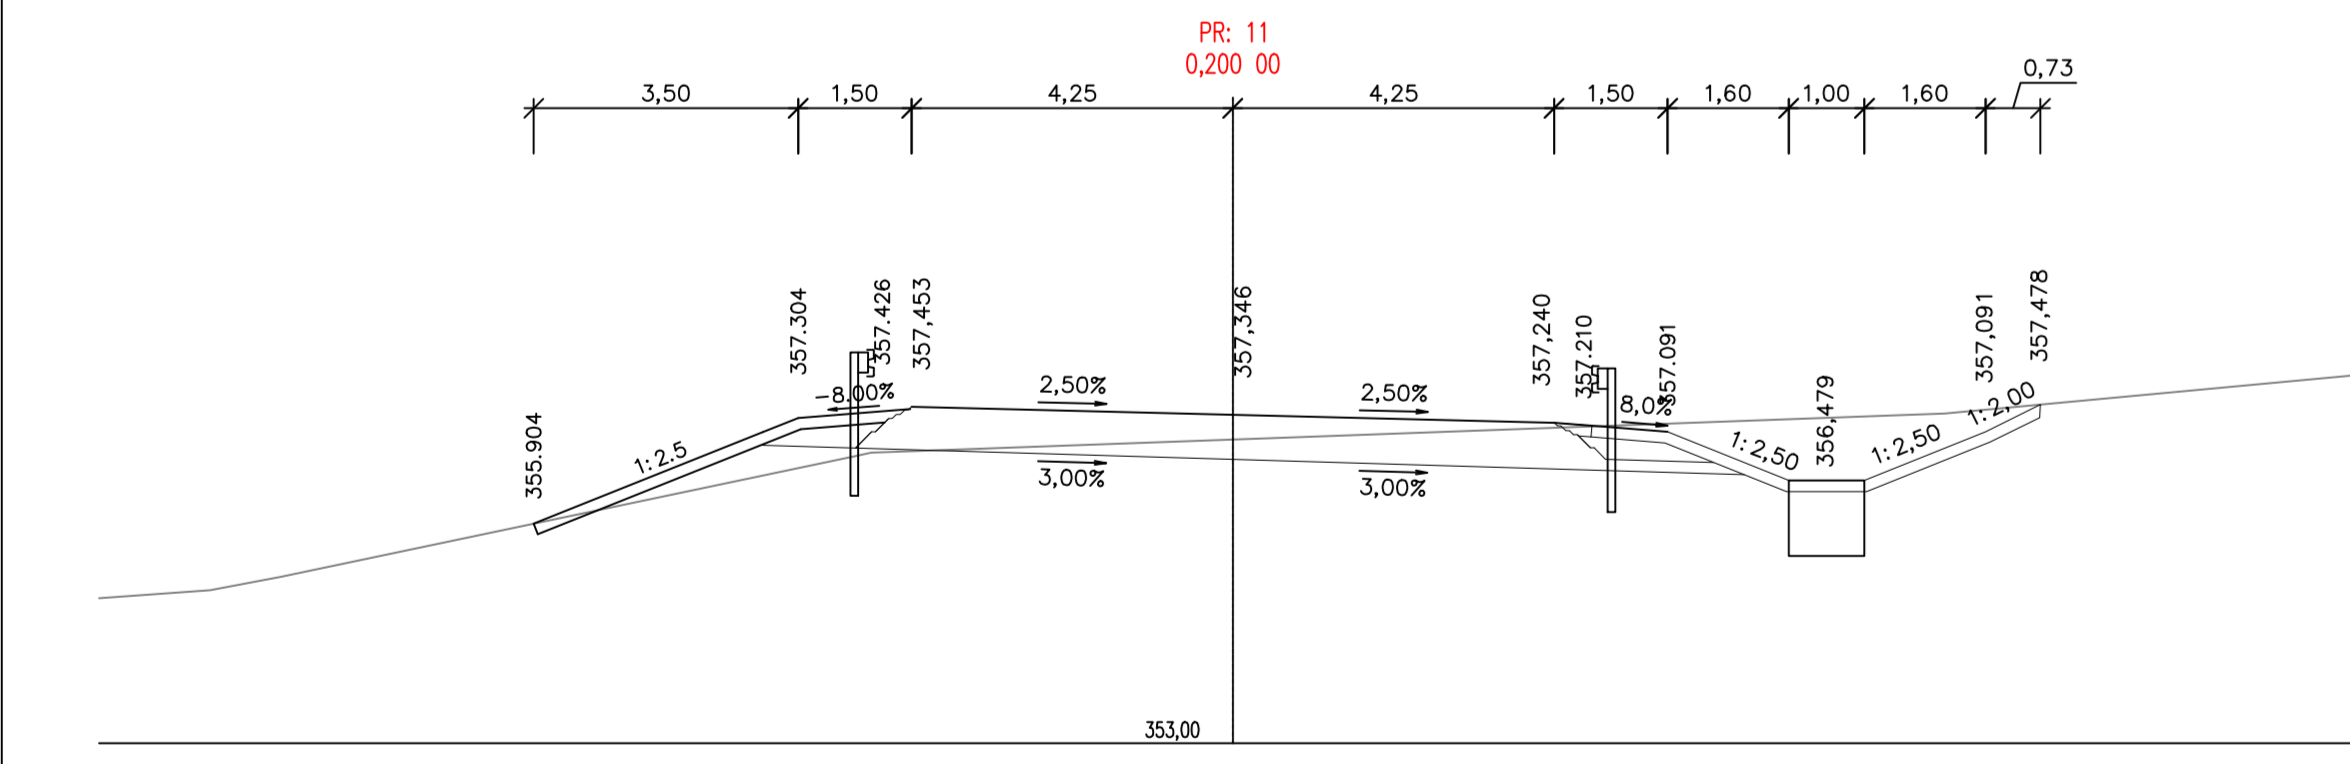



STÁVAJÍCÍ OPĚRNÁ STĚNA OBCHODNÍHO CENTRA

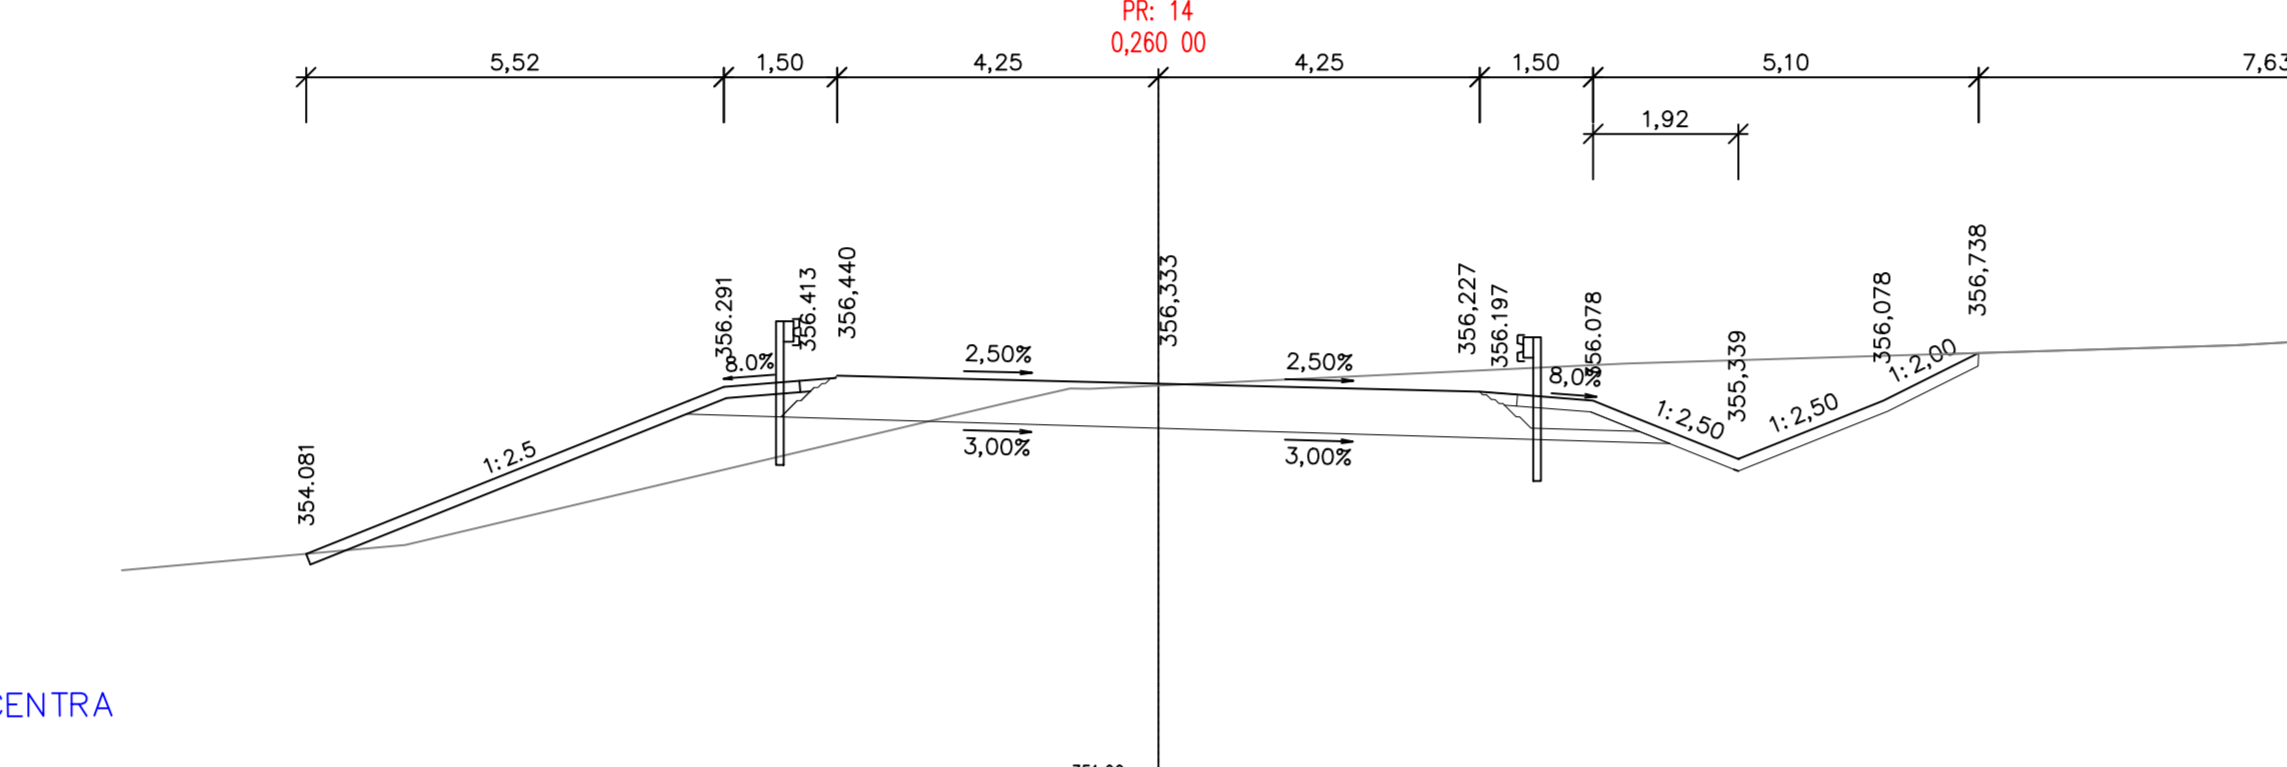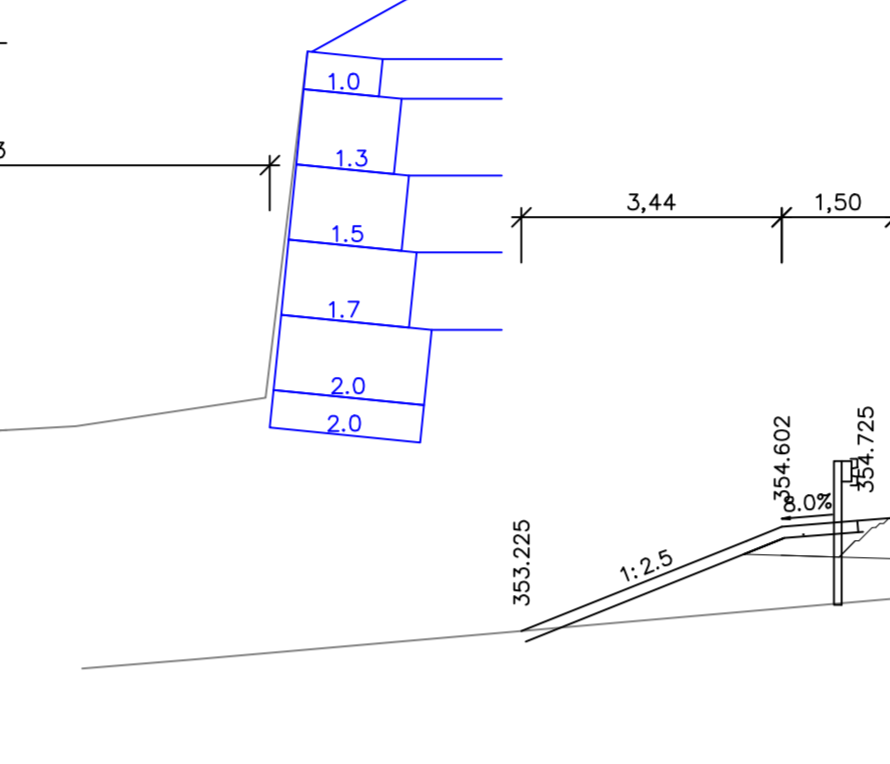



STÁVAJÍCÍ OPĚRNÁ STĚNA OBCHODNÍHO CENTRA

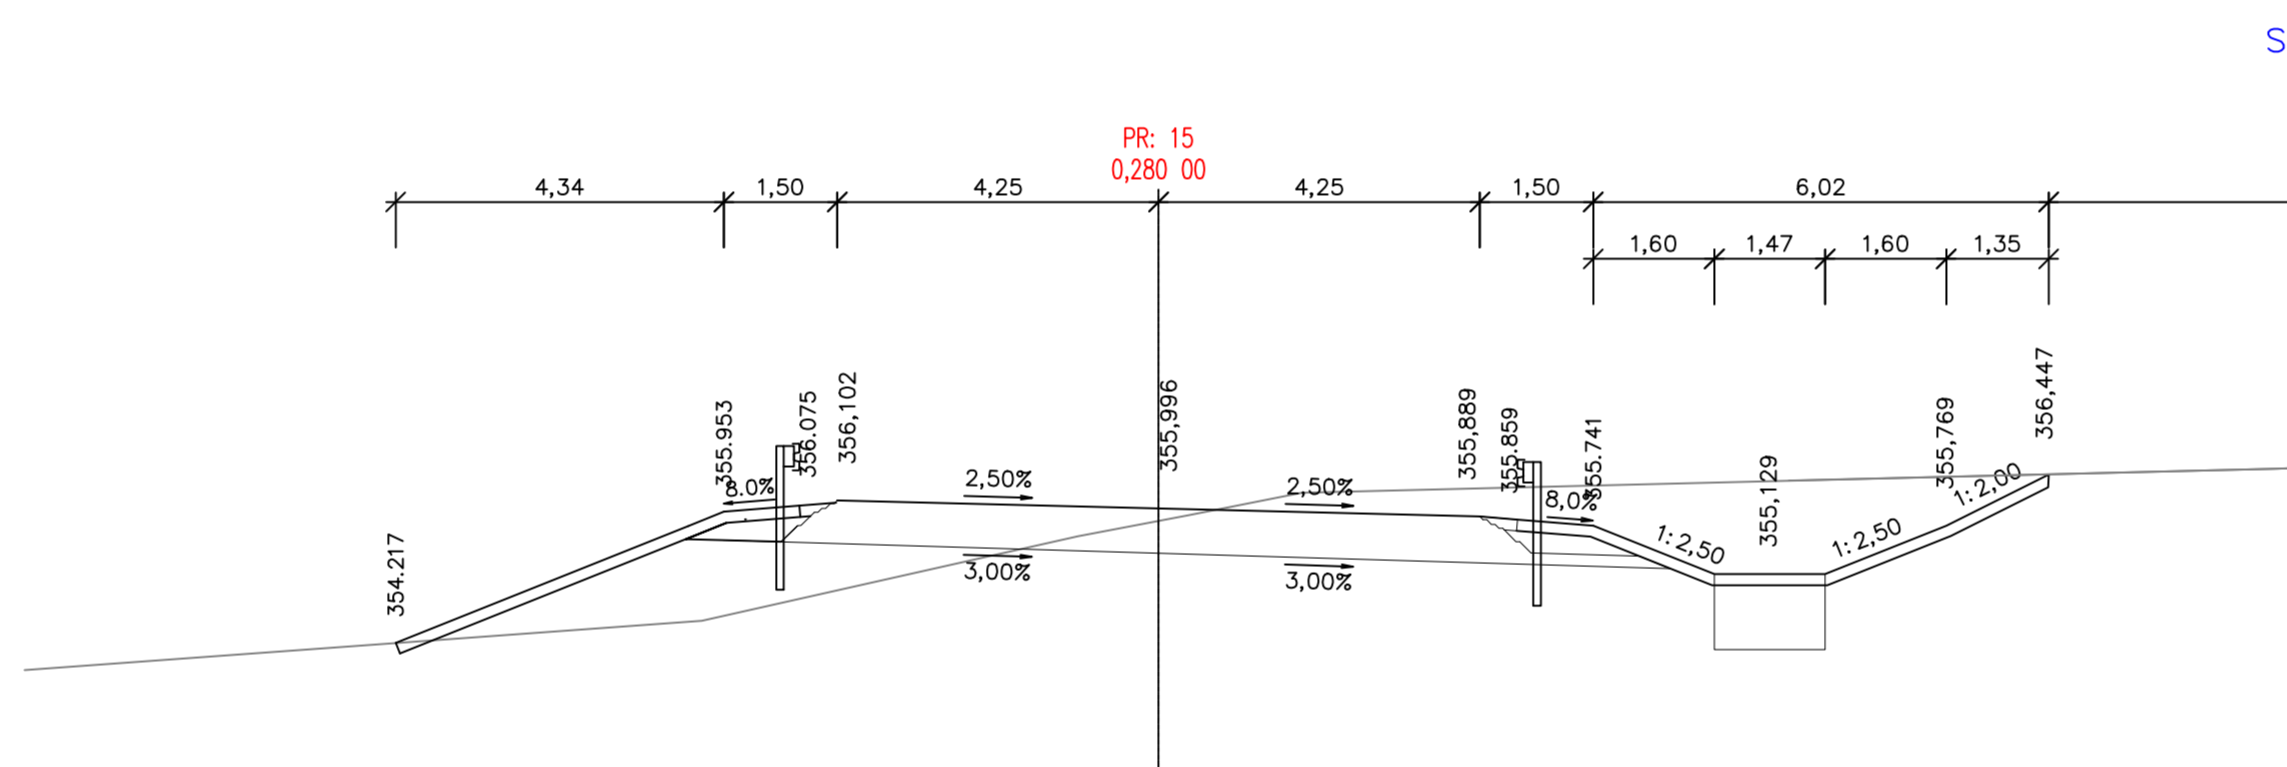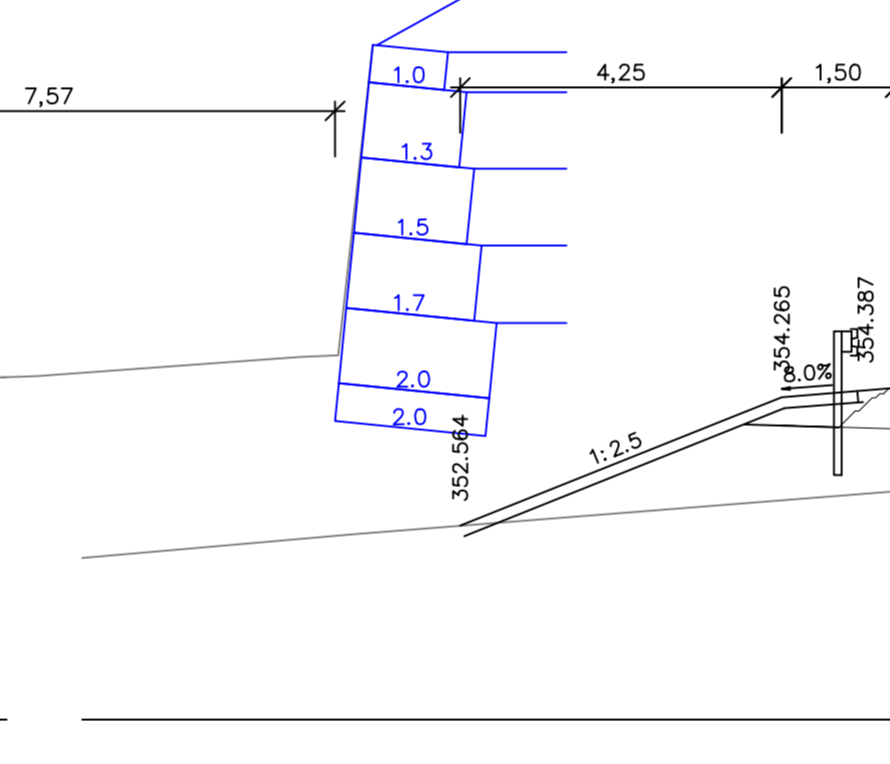














STÁVAJÍCÍ OPĚRNÁ STĚNA OBCHODNÍHO CENTRA

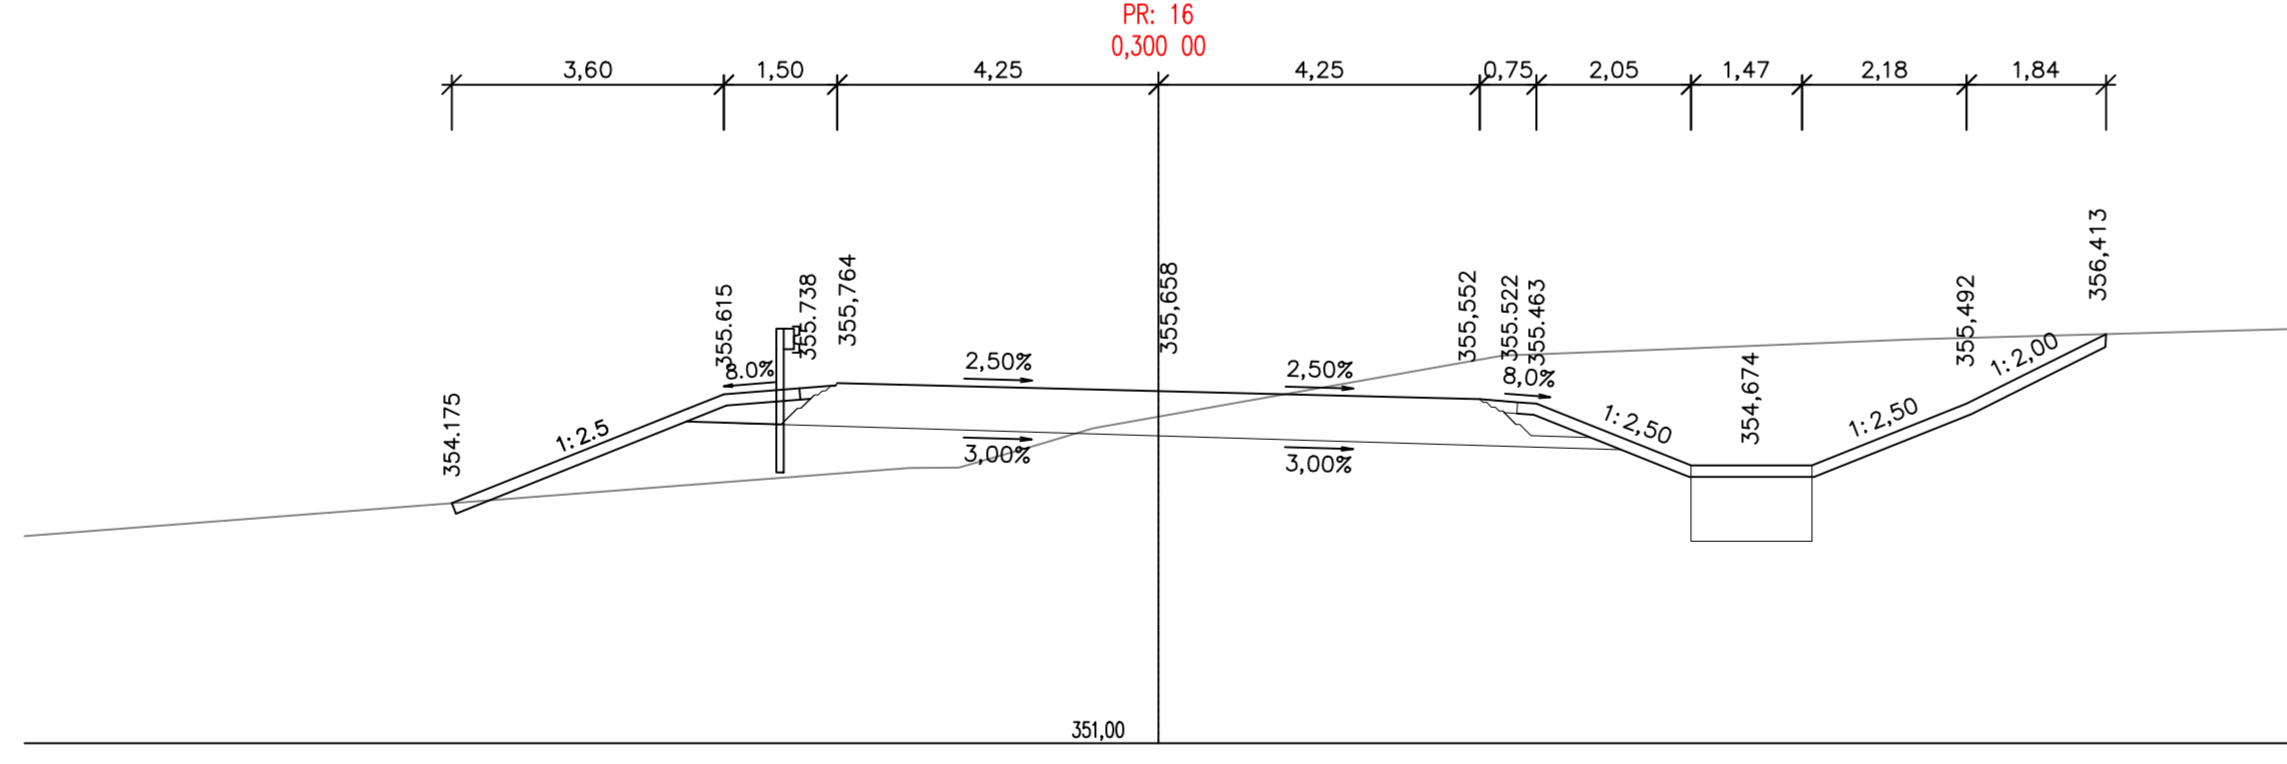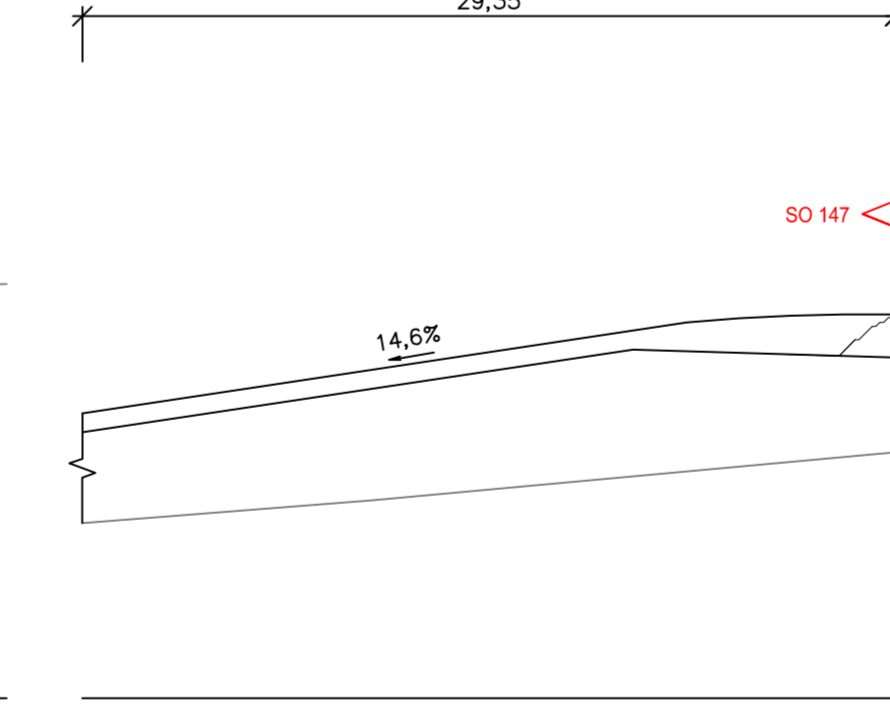

STÁVAJÍCÍ OPĚRNÁ STĚNA OBCHODNÍHO CENTRA

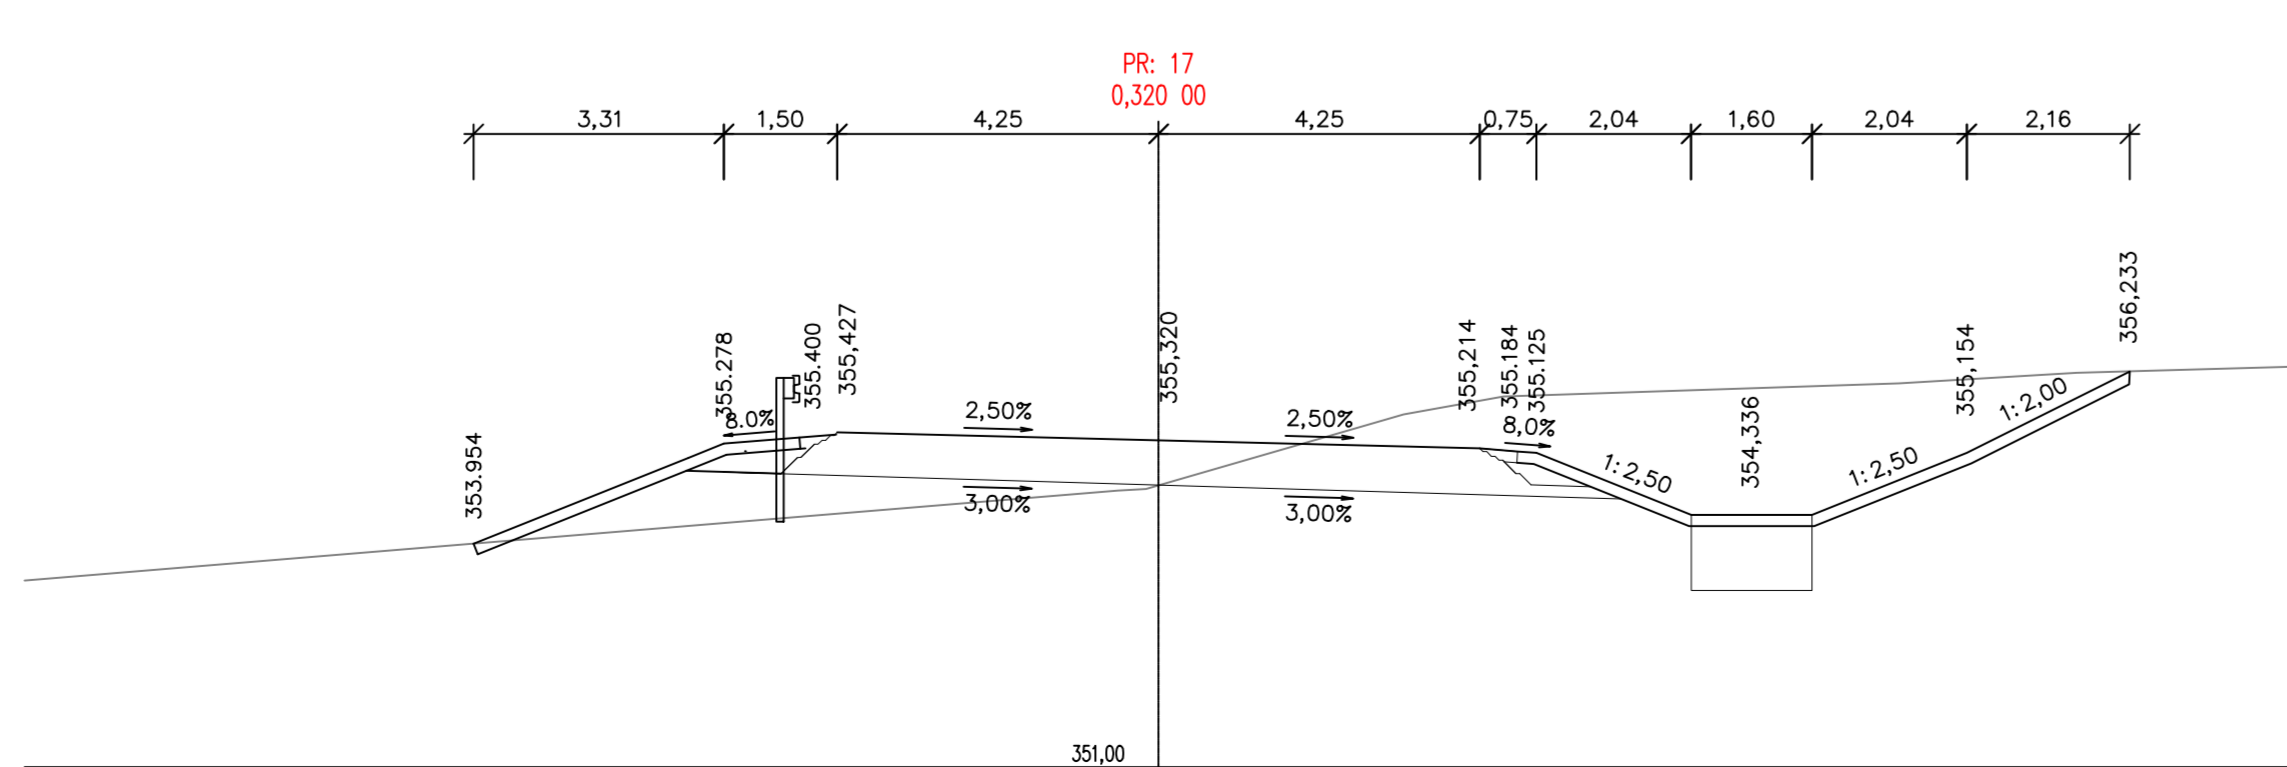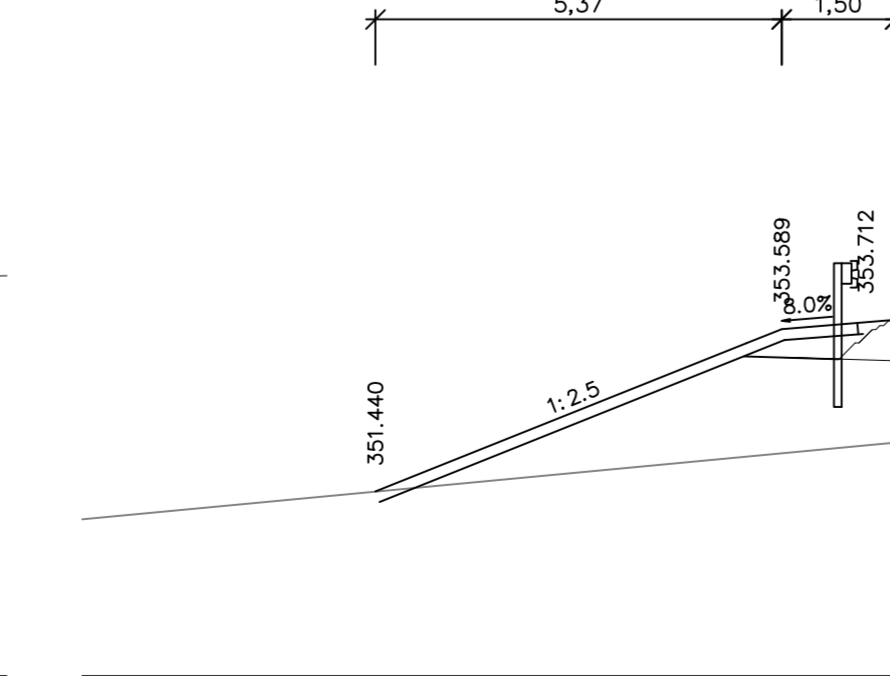

STÁVAJÍCÍ OPĚRNÁ STĚNA OBCHODNÍHO CENTRA

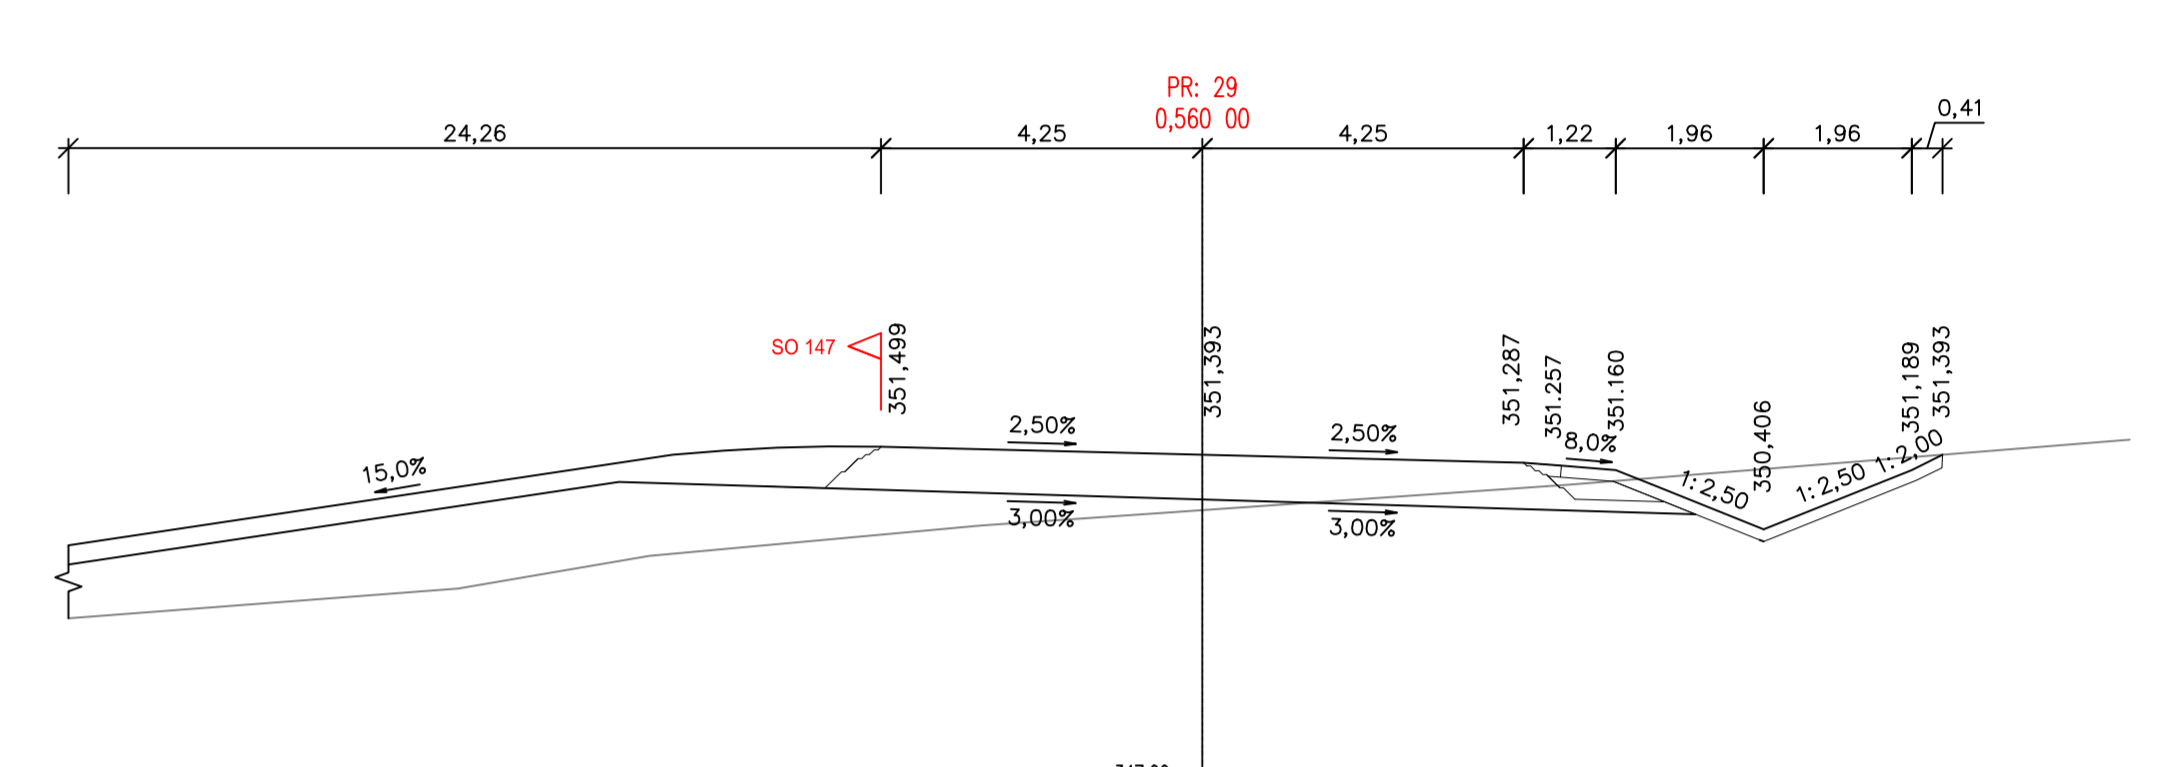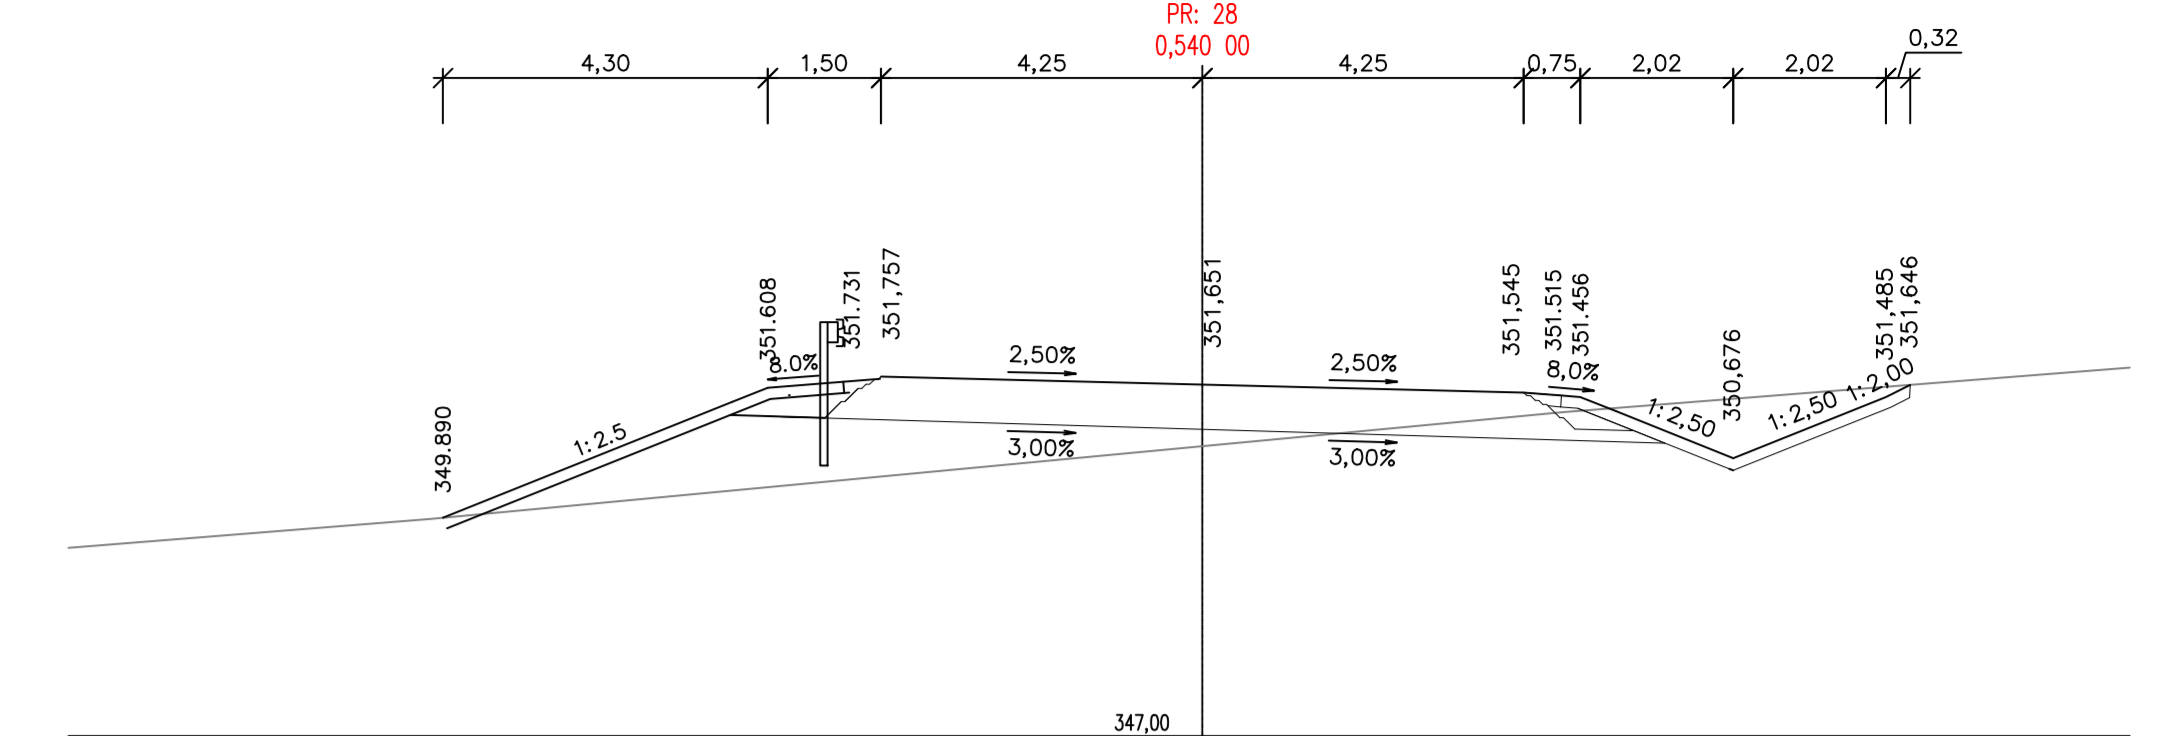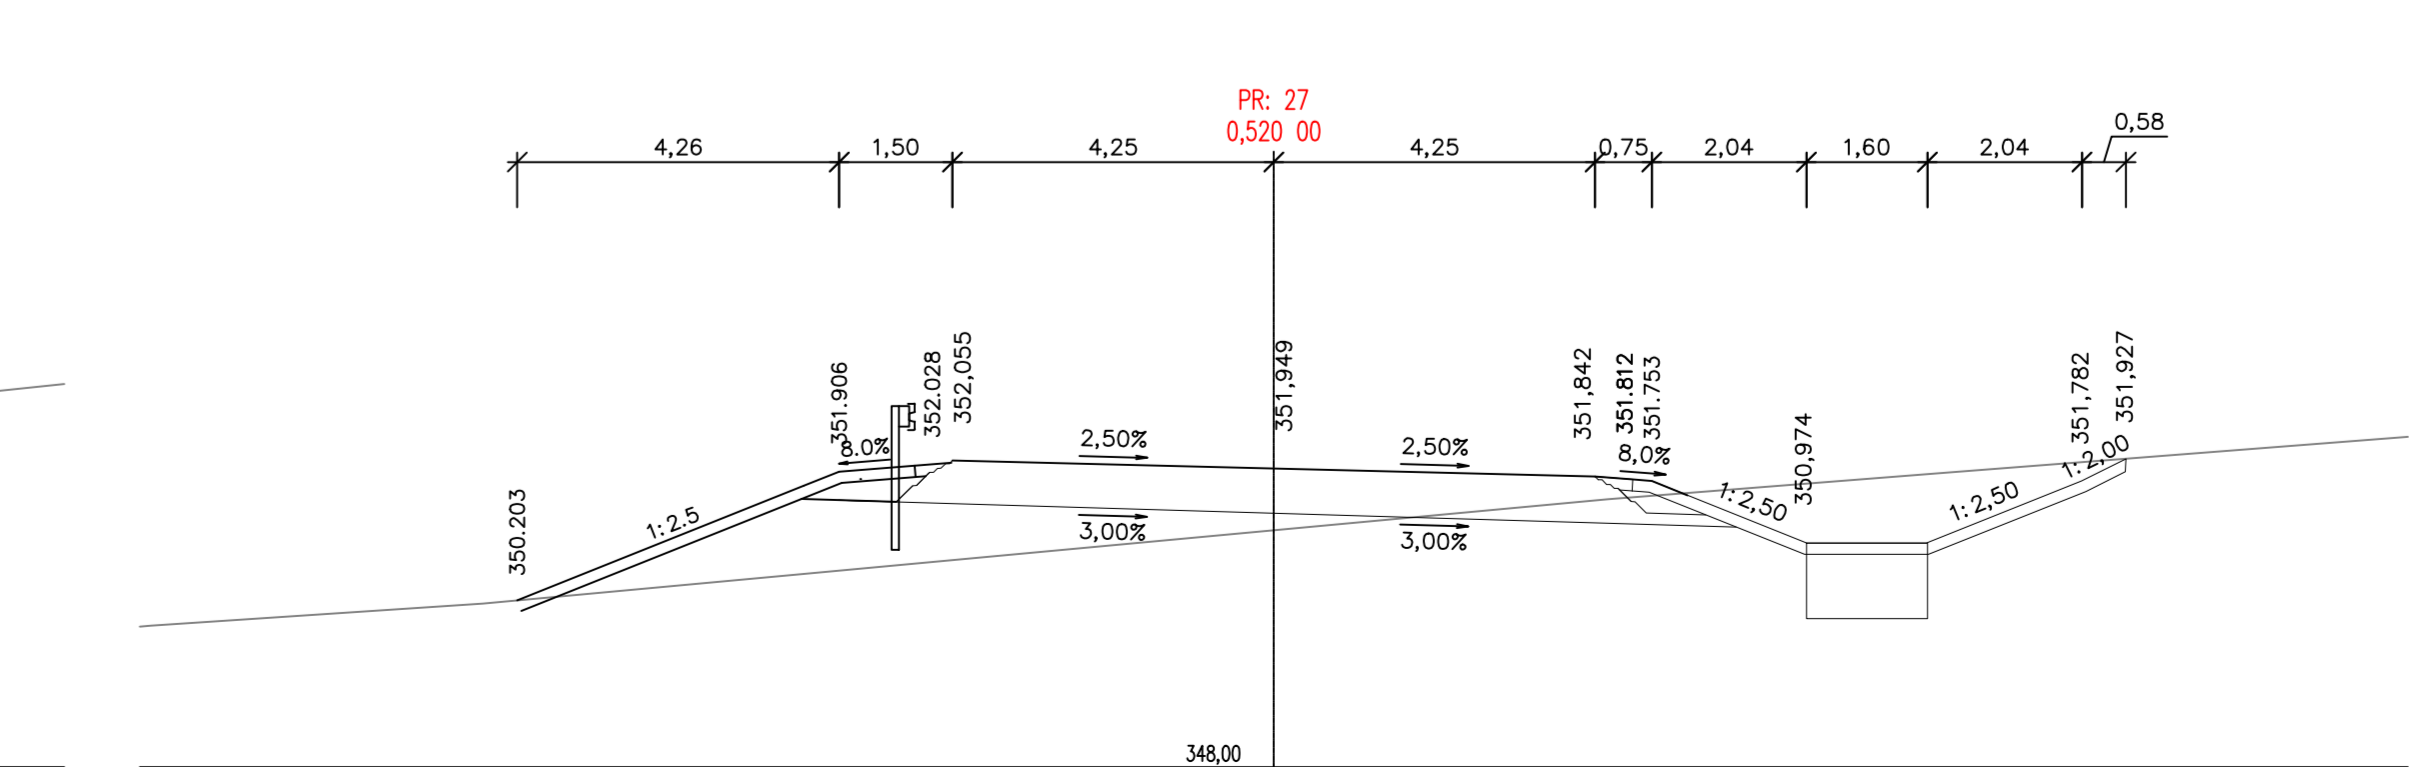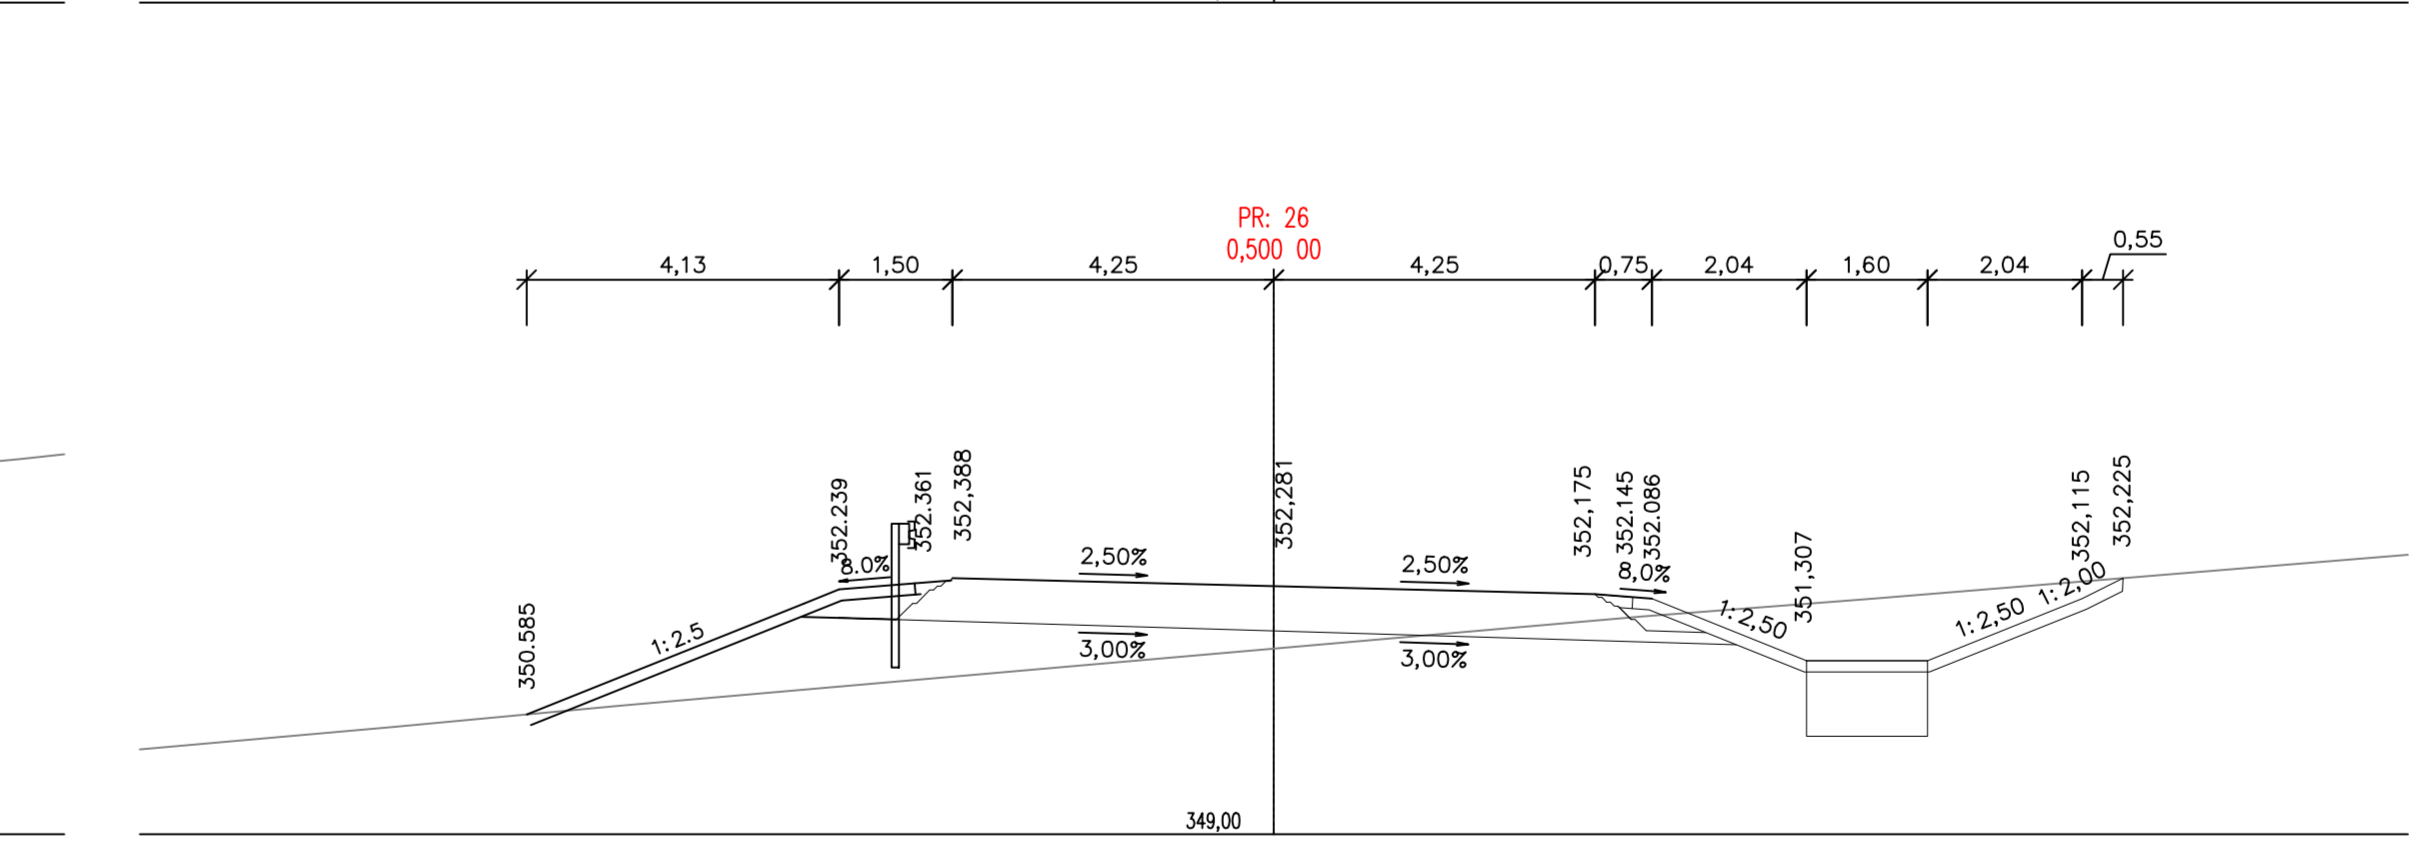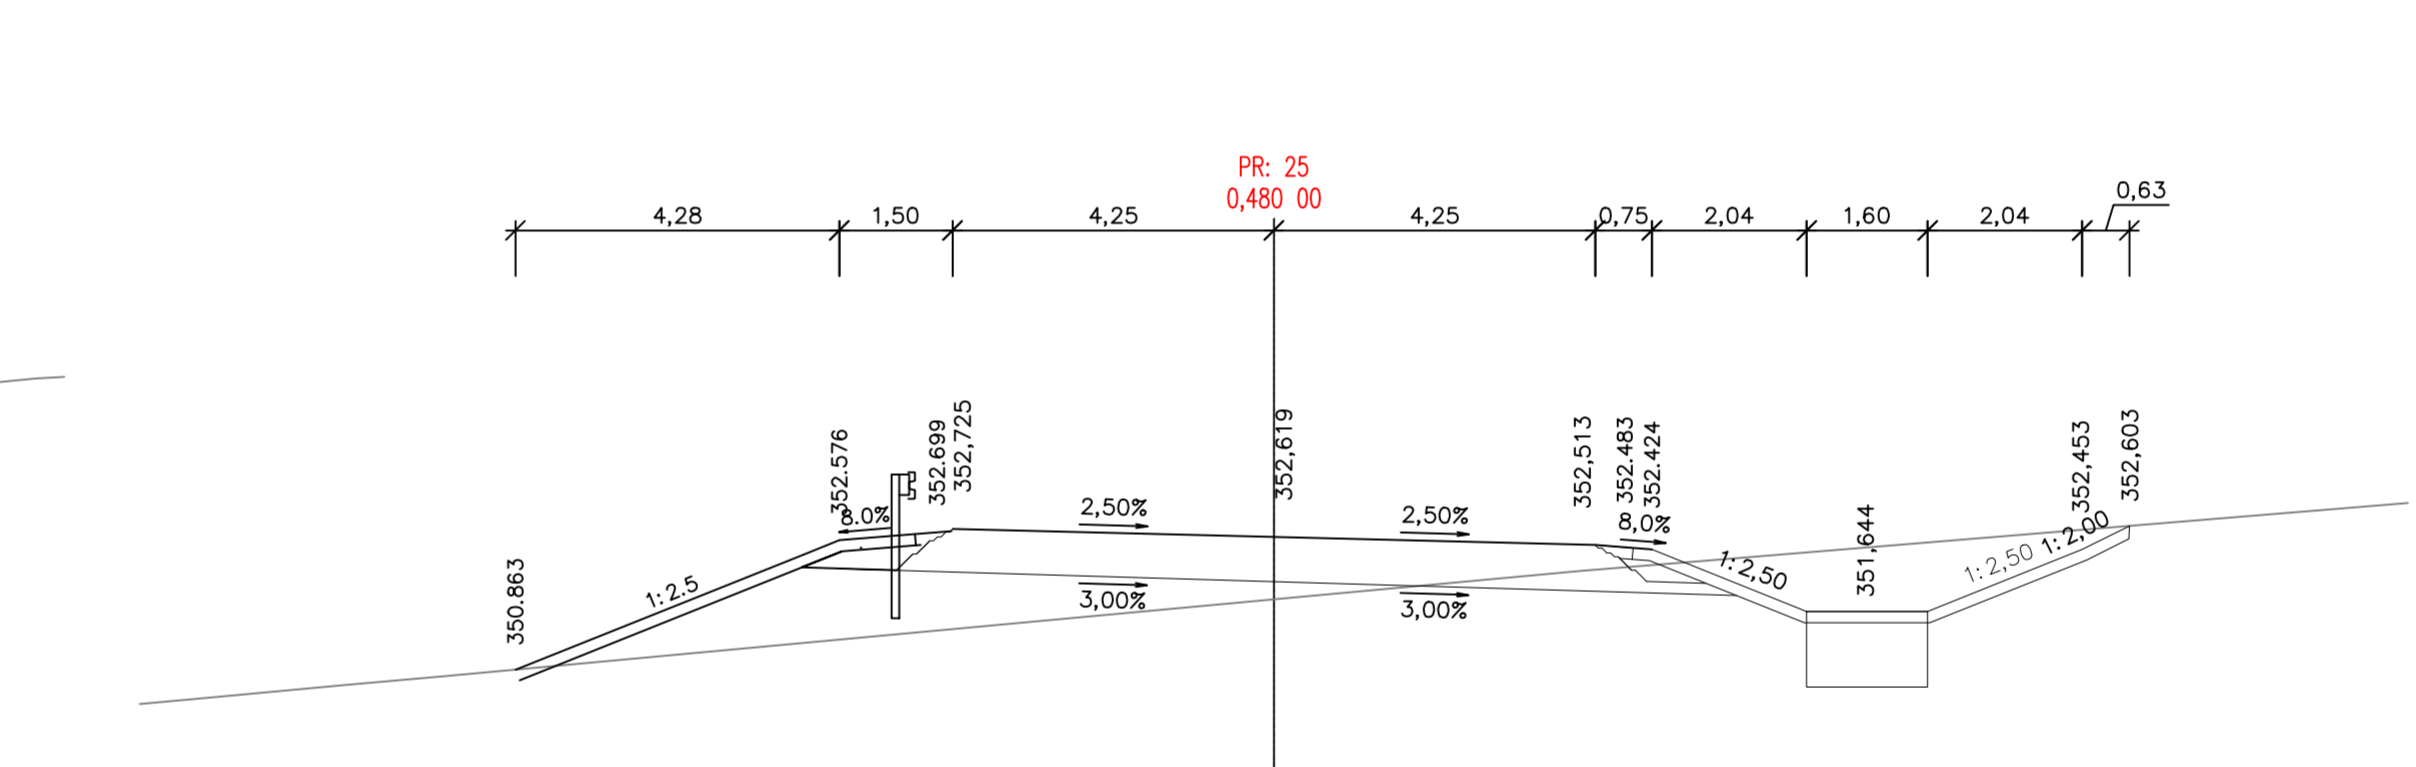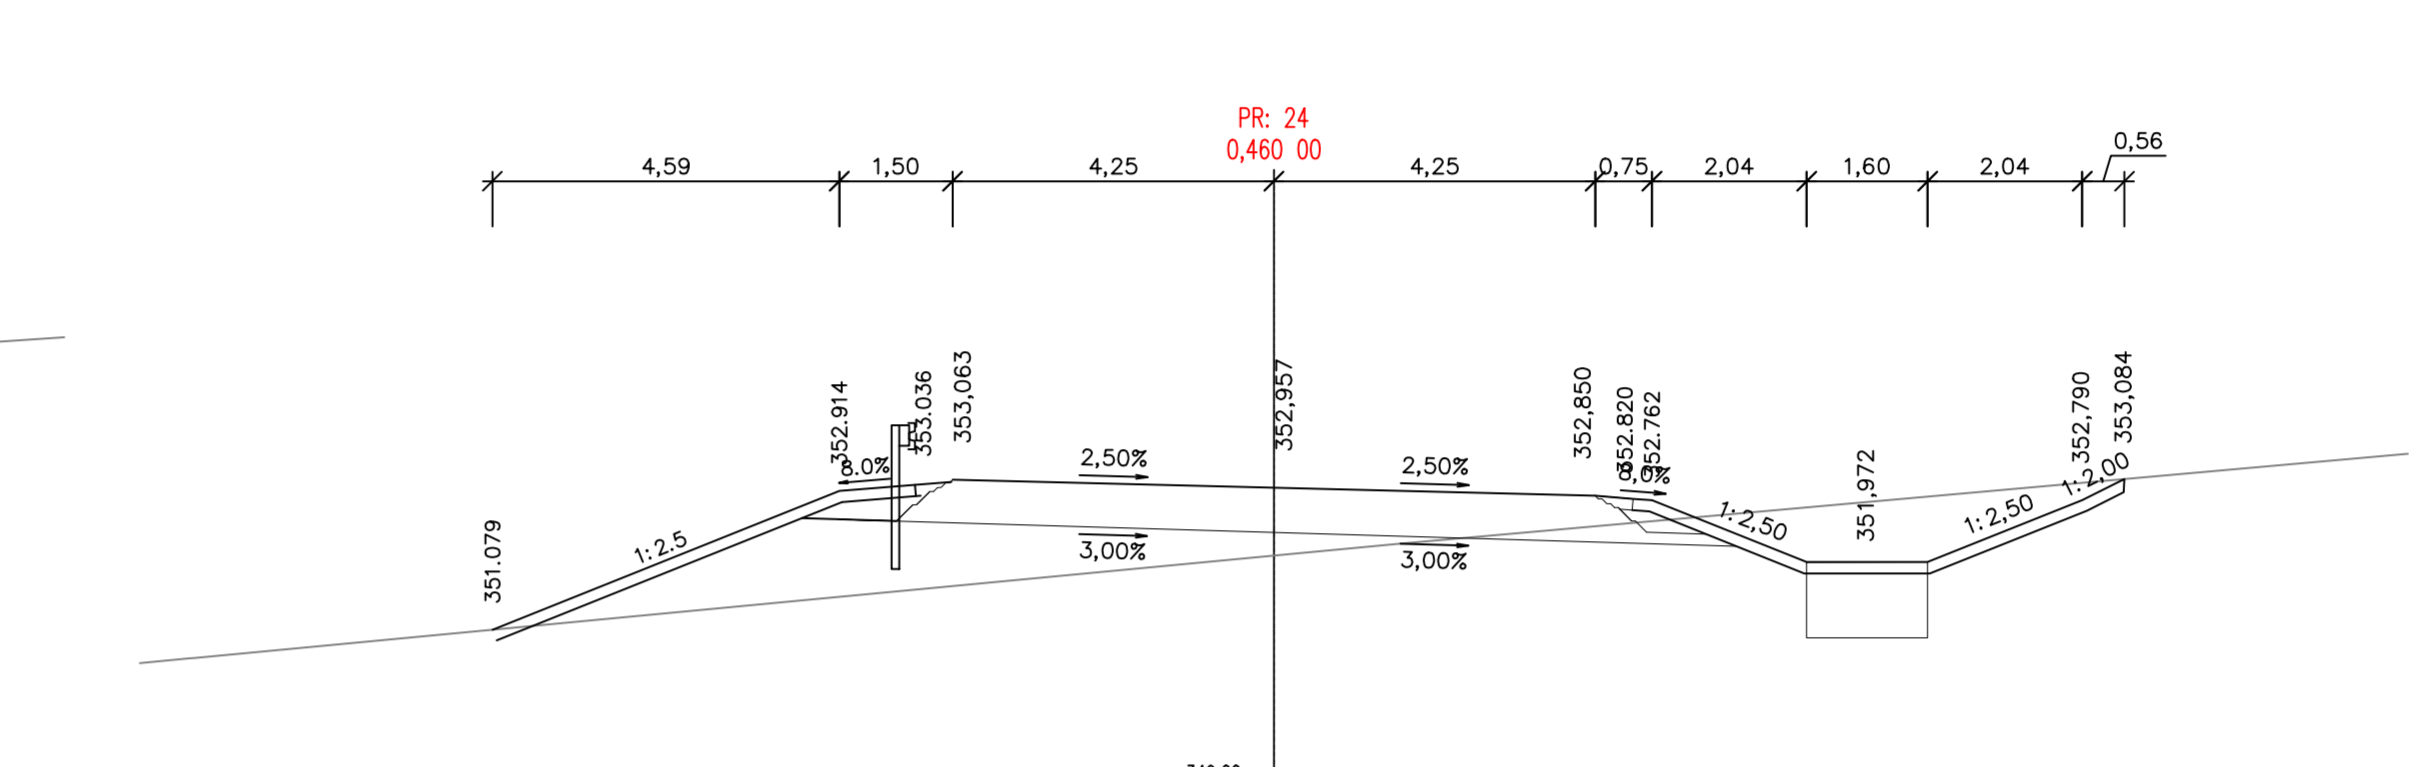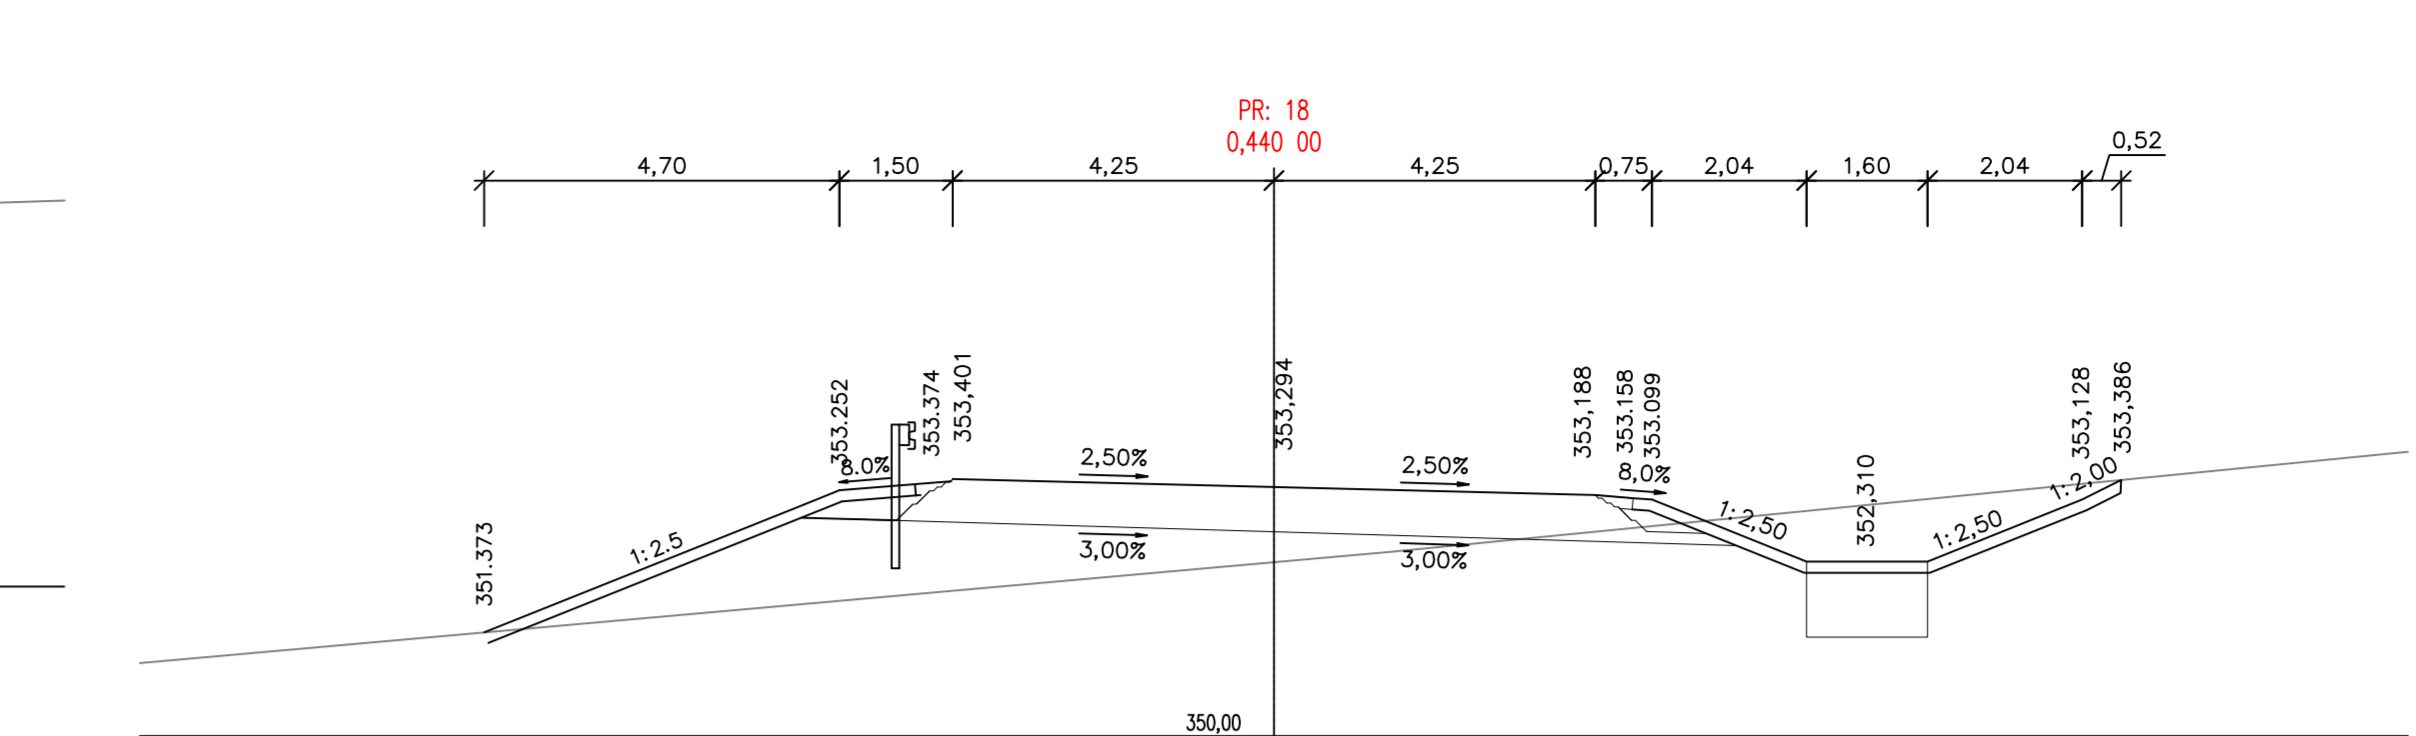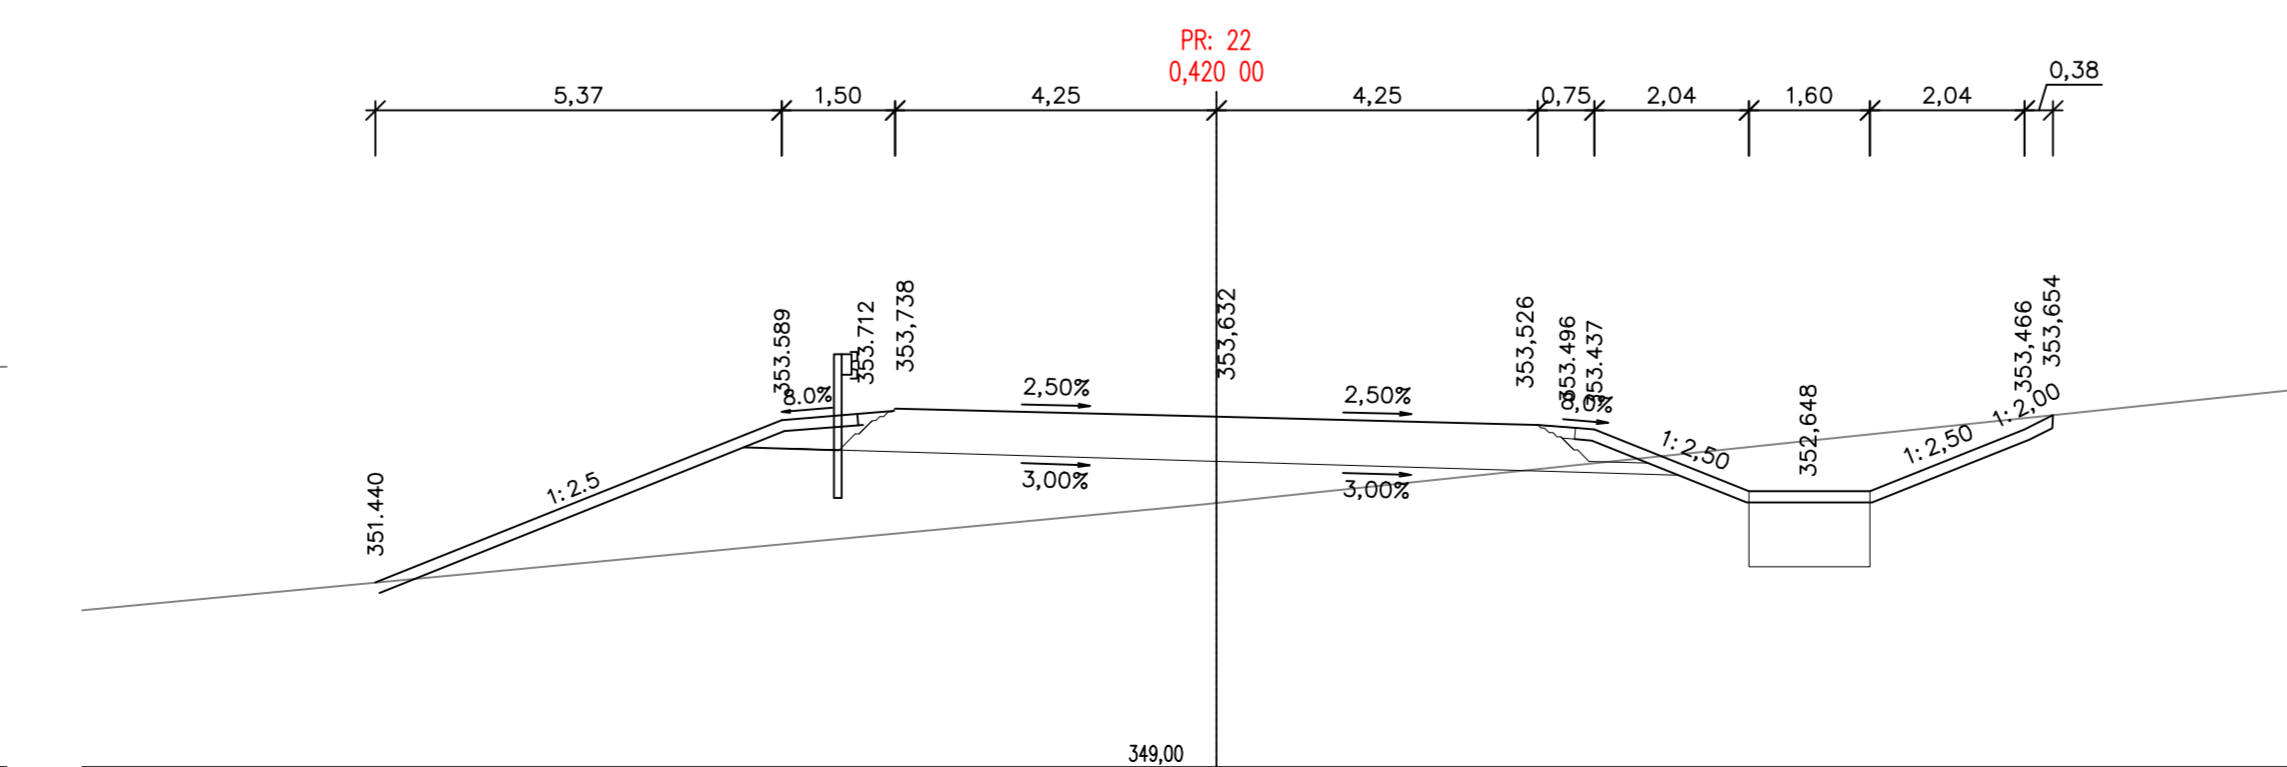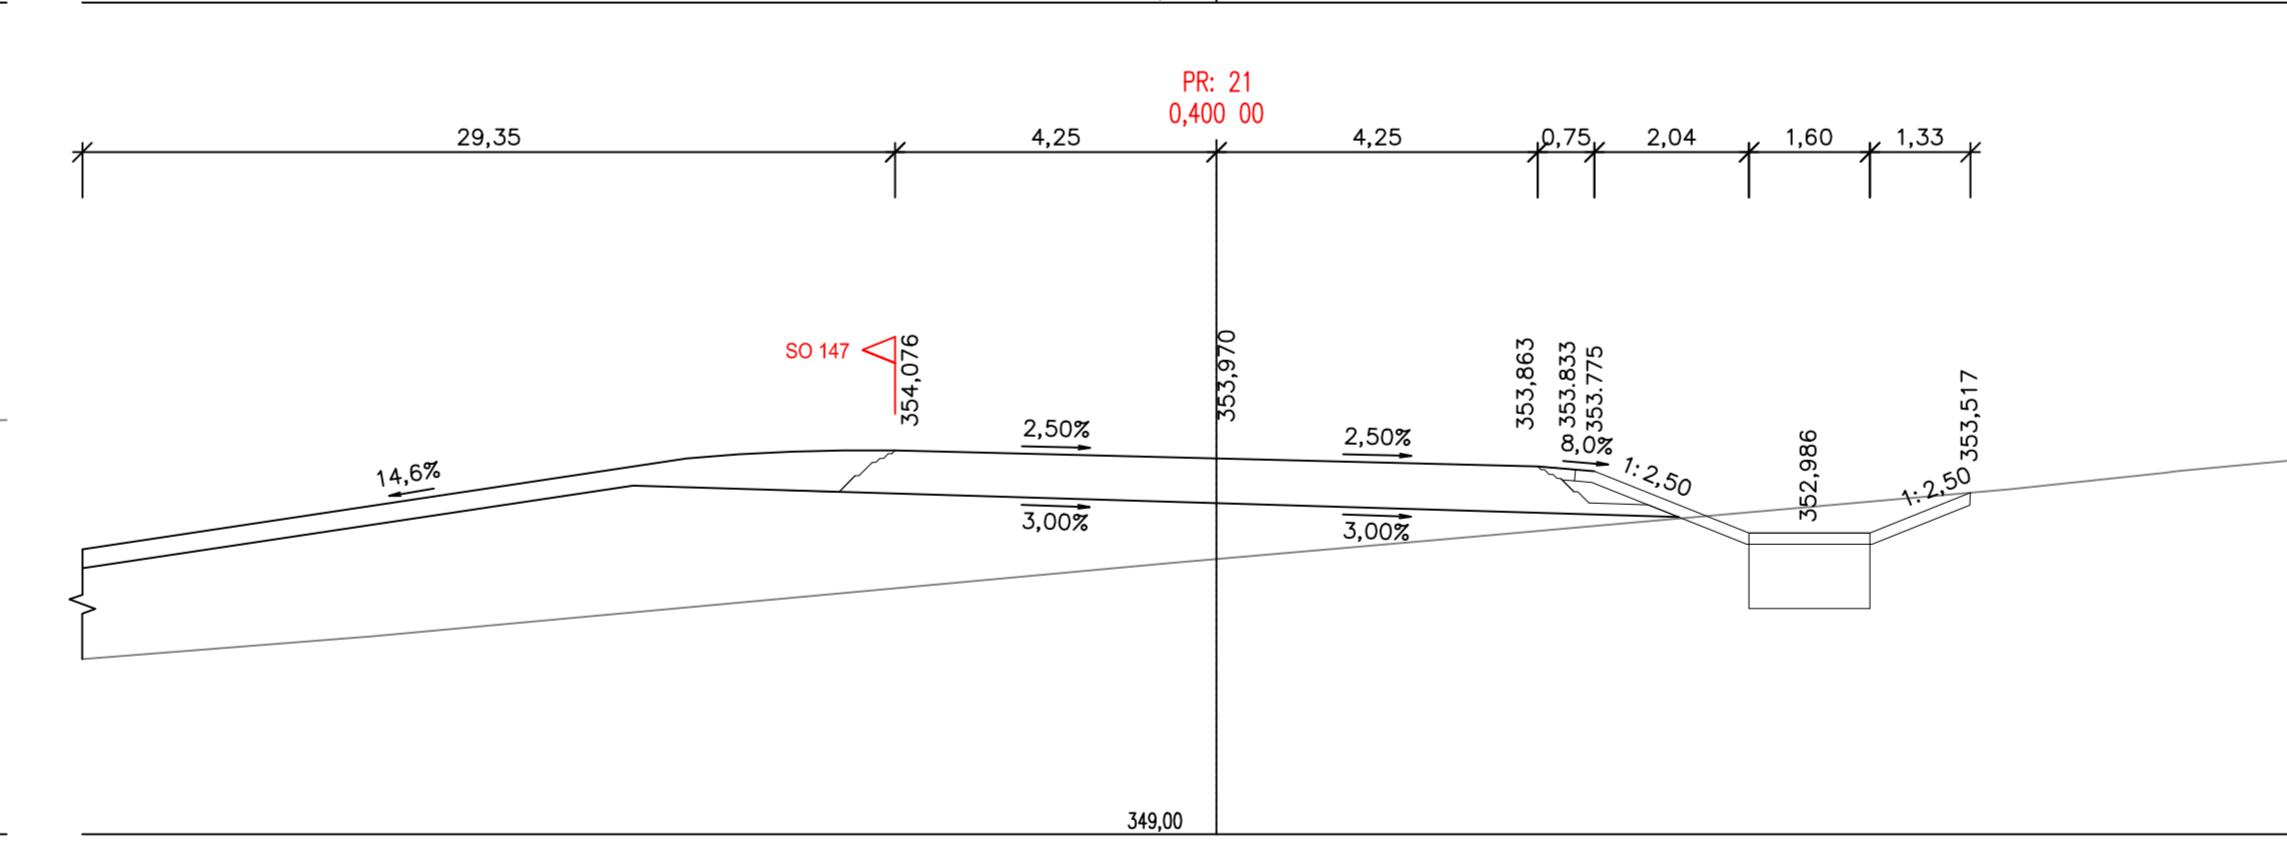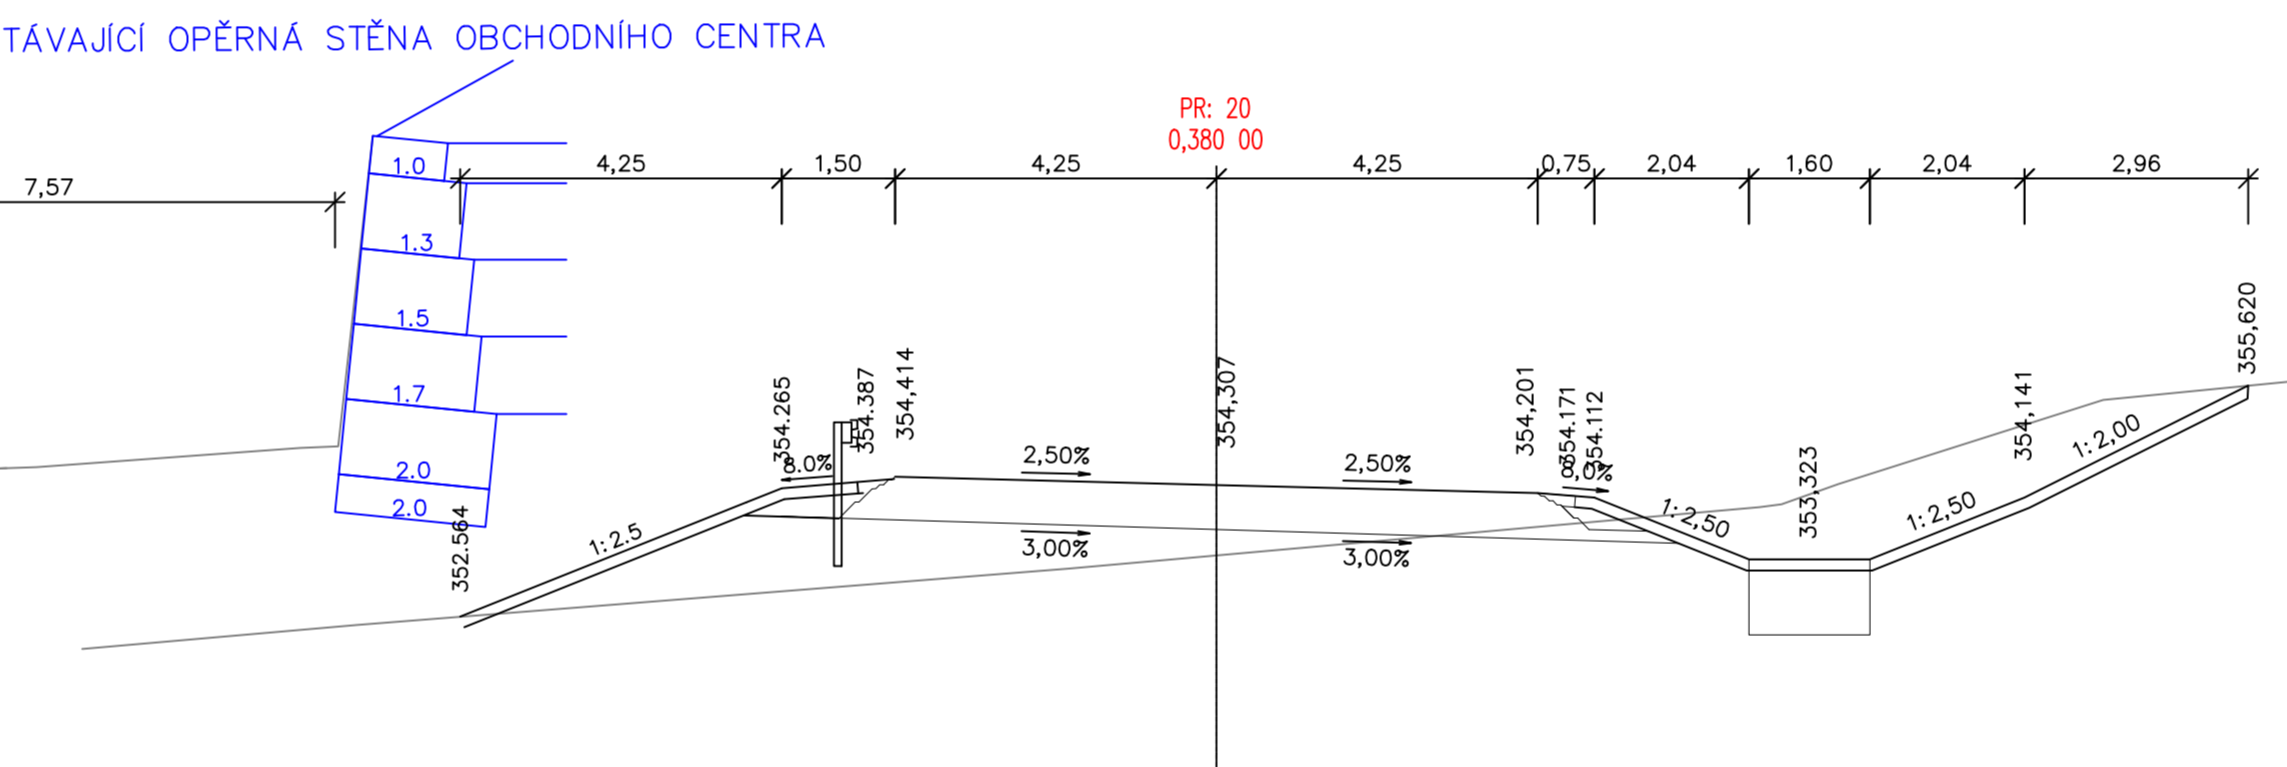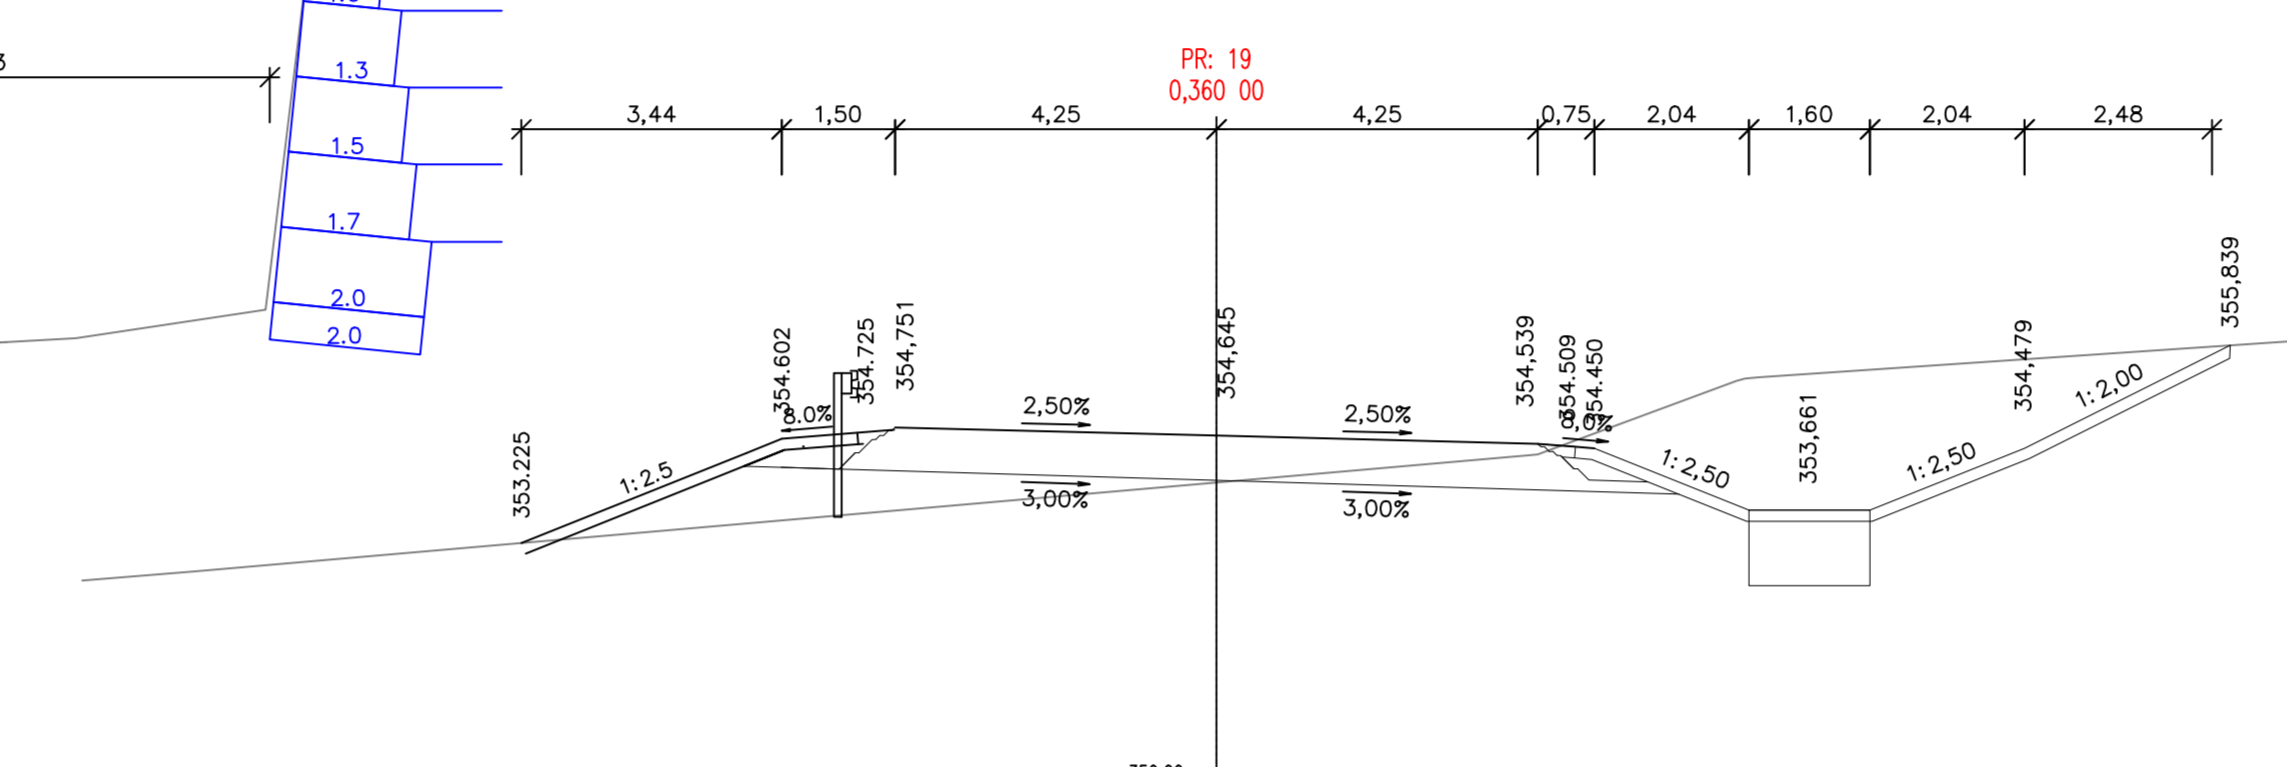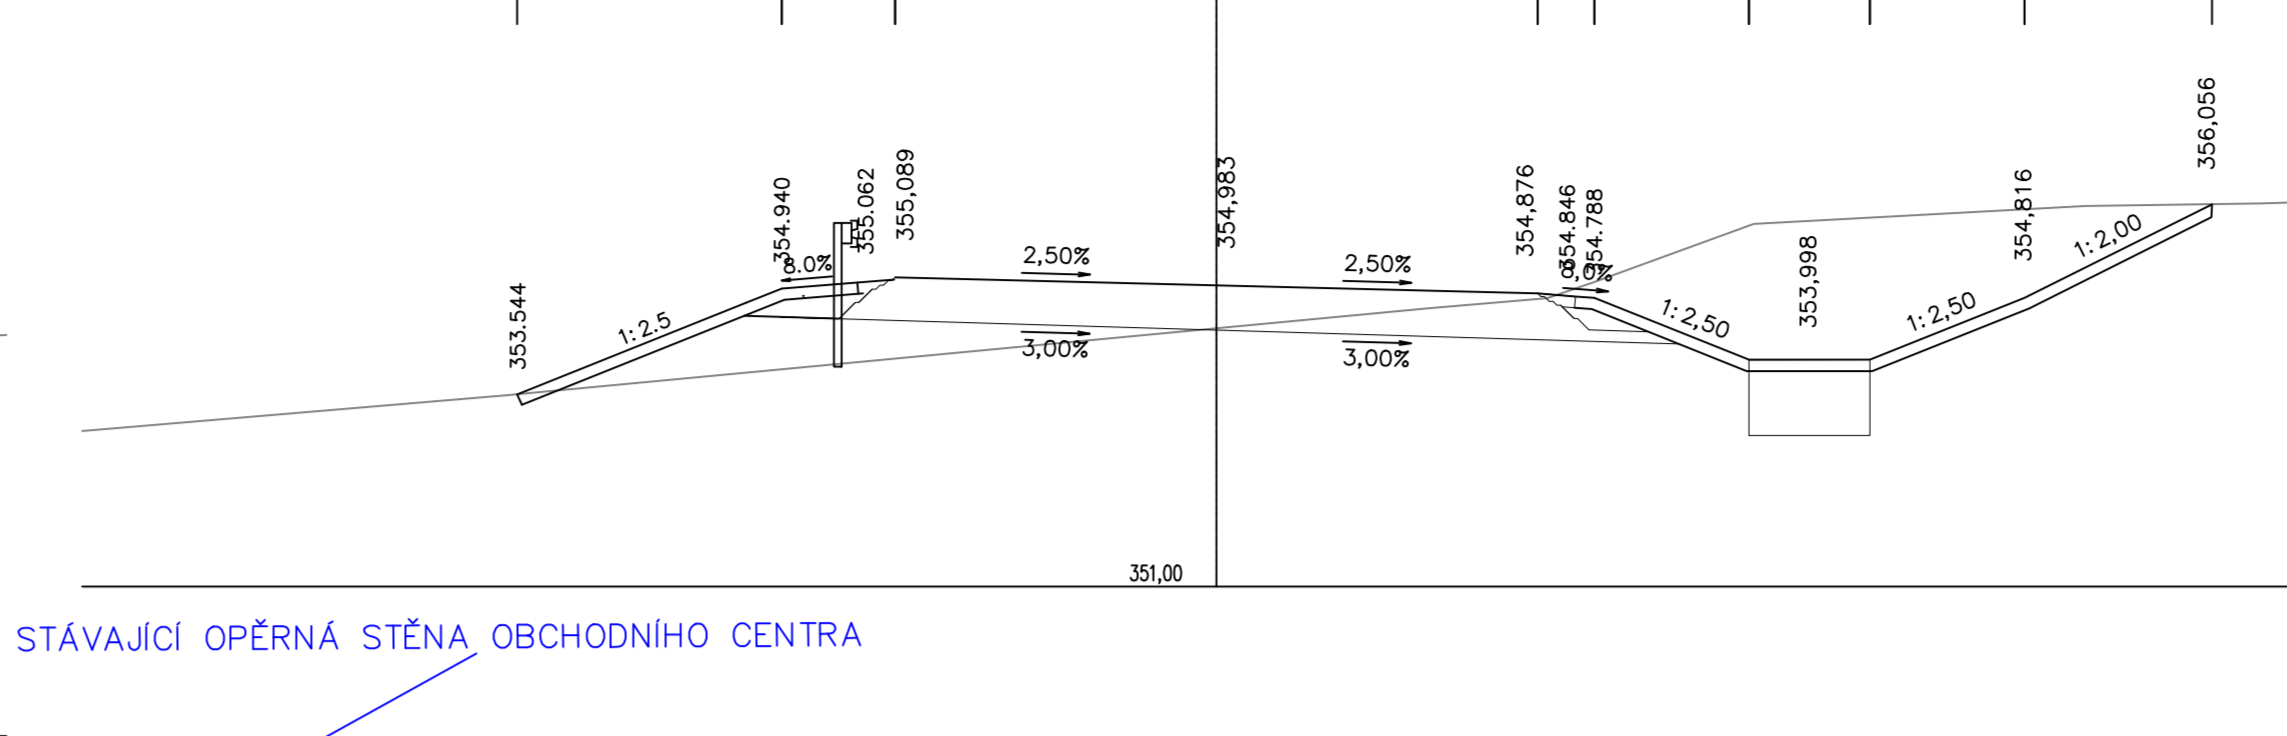 

<p>Středočeský kraj KRAJSKÝ ÚŘAD</p>		<p>Středočeský kraj Zborovská 11 150 21 Praha 5</p>		<p>METROPROJEKT Praha a.s. Argentinská 1621/136 170 00 Praha 7</p>	
<p>Ing. Martin Matějček tel. 296 154 151 www.metroprojekt.cz info@metroprojekt.cz</p>		<p>Ing. Vladimír Seidl tel. +420 296 154 155 www.metroprojekt.cz info@metroprojekt.cz</p>		<p>Ing. Petr Zobal</p>	
<p>S60 - dopravních staveb V20/2039</p>		<p>II/229 Rakovník, připojení na II/237 (obchvát města, trasa B3)</p>		<p>STAVĚBNÍ ČÁST POZEMNÍ KOMUNIKACE</p>	
<p>Ing. Martin Matějček Ing. Jakub Plešner</p>		<p>Ing. Martin Matějček Ing. Jakub Plešner</p>		<p>Ing. Petr Zobal</p>	
<p>16x44</p>		<p>1:100</p>		<p>18 7393 04 02 00</p>	