



VZOROVÉ PŘÍČNÉ ŘEZY 1:50 – STUDĚNKA – NÁSEDLNICE

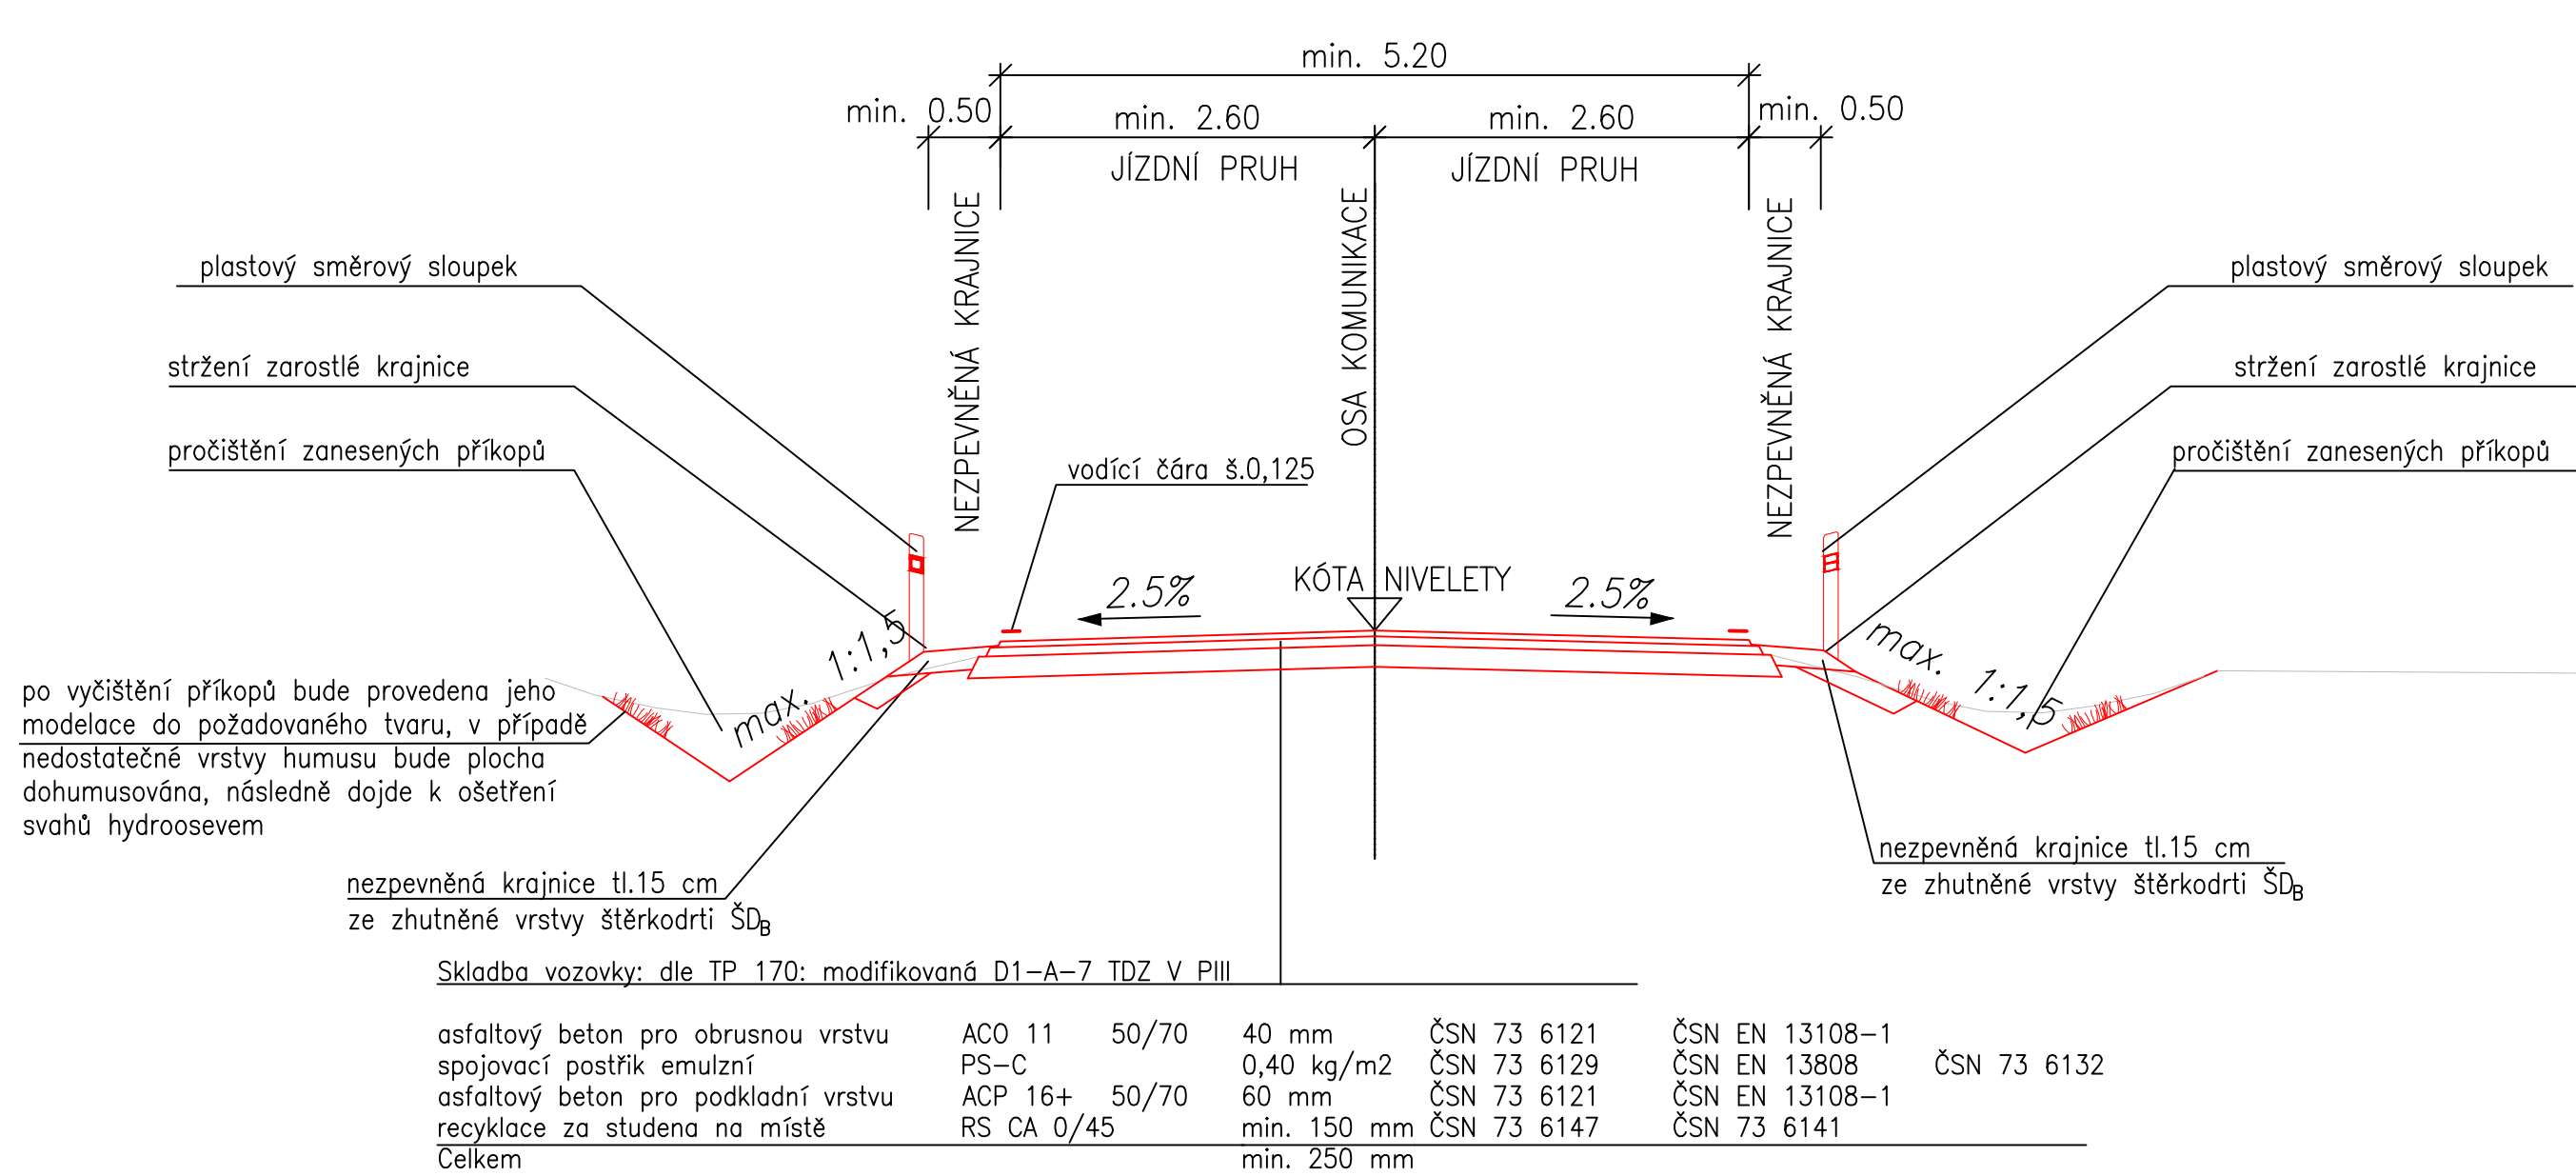

LOKÁLNÍ SANACE KRAJNIC
NEBO OSAZENÍ SVODIDLA 1:50

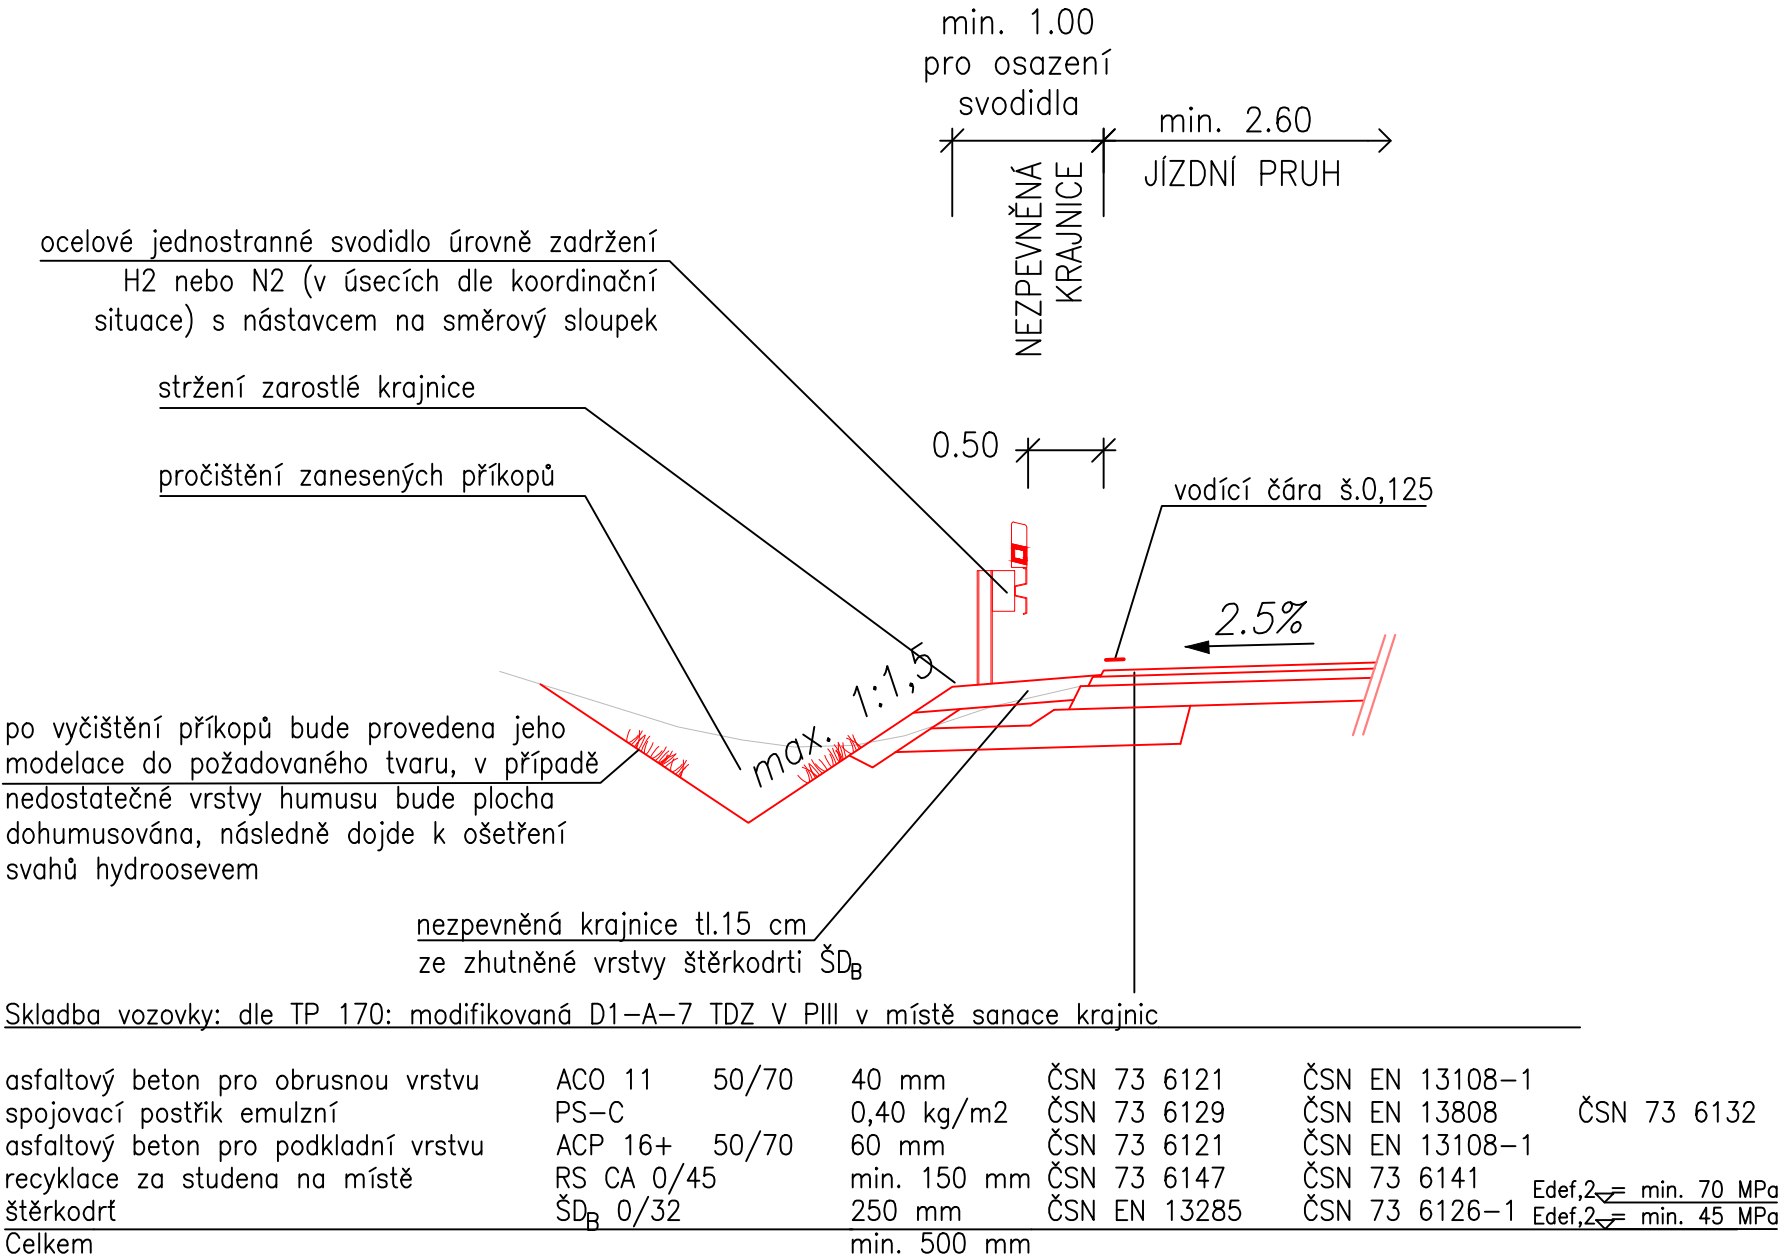

Sanace krajnic bude provedena v rozsahu stanoveném při realizaci stavby po prohlídce místa za účasti TDI a AD se souhlasem investora.

změna	popis vydání, změny	vypracoval	datum

VÝŠKOVÝ SYSTÉM BPV		SOUŘADNICOVÝ SYSTÉM JTSK	
HLAVNÍ PROJEKTANT:		Na Pankráci 1618/30, 140 00, Praha 4 e-mail: promika@promika.cz IČO: 26080273	
OBJEDNATEL:		Krajská správa a údržba silnic Středočeského kraje, Zborovská 81/11, Praha 5, Smíchov	
VYPRACOVAL:		ODPOVĚDNÝ PROJEKTANT:	
AKCE:		III/27610 Studénka - Násedlnice	
ČÁST:		D. Dokumentace objektů	
STAVEBNÍ OBJEKT:		D.1 Objekty pozemních komunikací	
PŘÍLOHA:		Vzorové příčné řezy	
STUPEŇ:		Č. PŘÍLOHY:	
PDPS		D.1.4	
DATUM:		FORMÁT:	
05/2024		4x1 A4	
MĚŘÍTKO:			
1:50			