


CELKOVÁ SITUACE

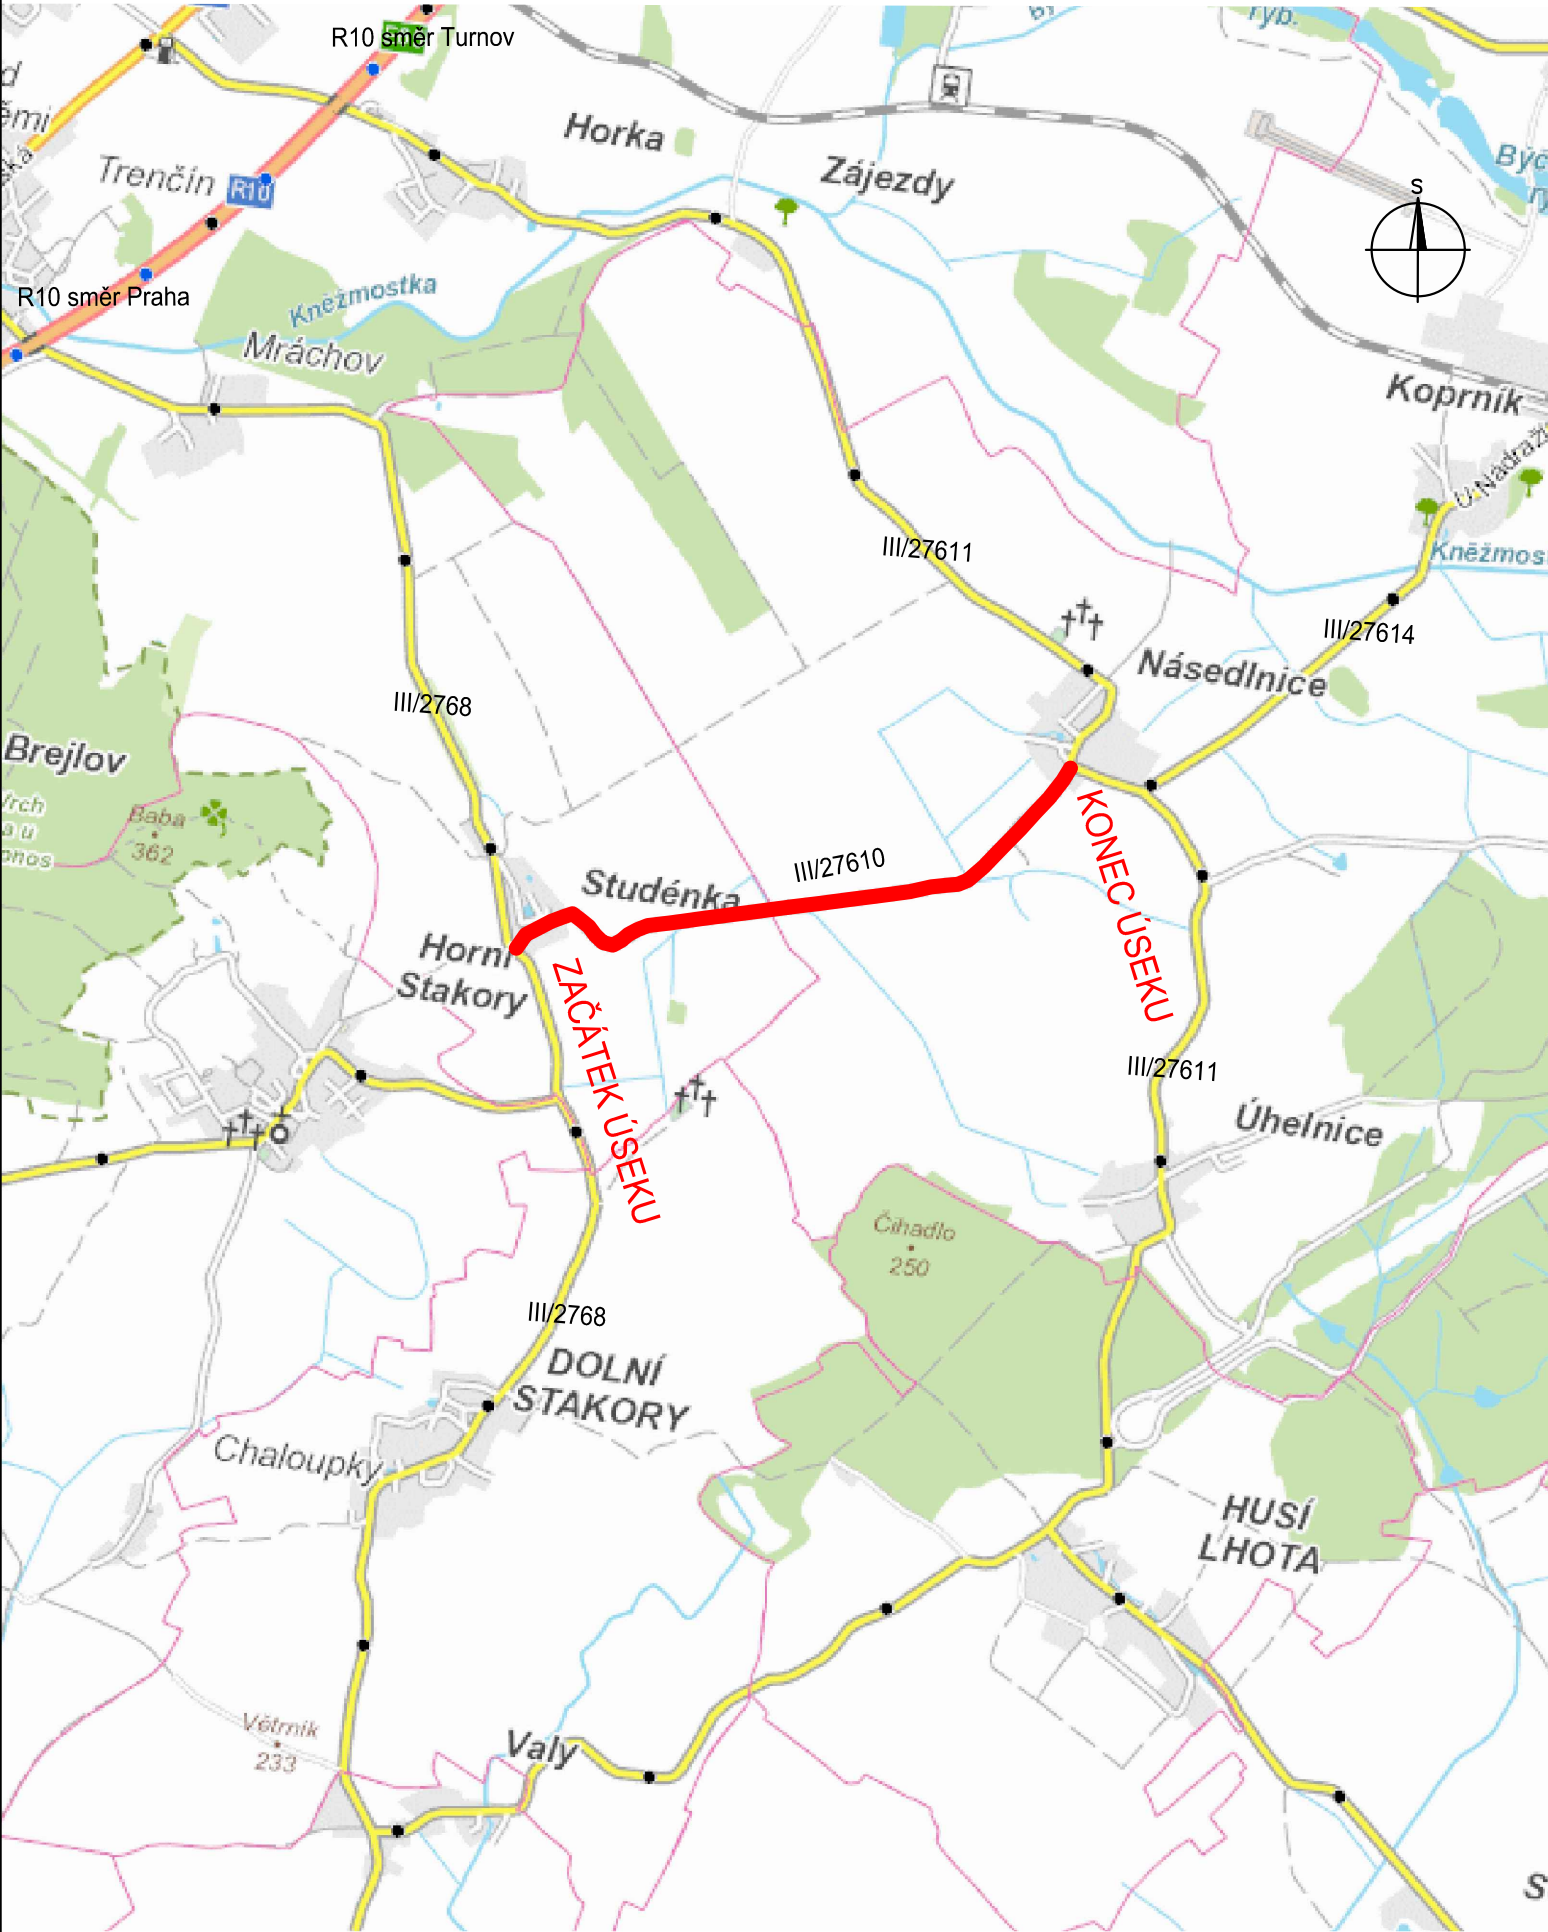

změna	popis vydání, změny	vypracoval	datum

VÝŠKOVÝ SYSTÉM BPV

SOUŘADNICOVÝ SYSTÉM JTSK

HLAVNÍ PROJEKTANT:		Na Pankráci 1618/30, 140 00, Praha 4 e-mail: promika@promika.cz IČO: 26080273	
OBJEDNATEL:		Krajská správa a údržba silnic Středočeského kraje, Zborovská 81/11, Praha 5, Smíchov	
VYPRACOVAL:		Ing. Romana Škopová	
ODPOVĚDNÝ PROJEKTANT:		Ing. Petr Pešťál	
AKCE:		III/27610 Studénka - Násedlnice	
ČÁST:		C. Situační výkresy	
PŘÍLOHA:		C.1 Situační výkres širších vztahů	
STUPEŇ:		PDPS	
DATUM:		05/2024	