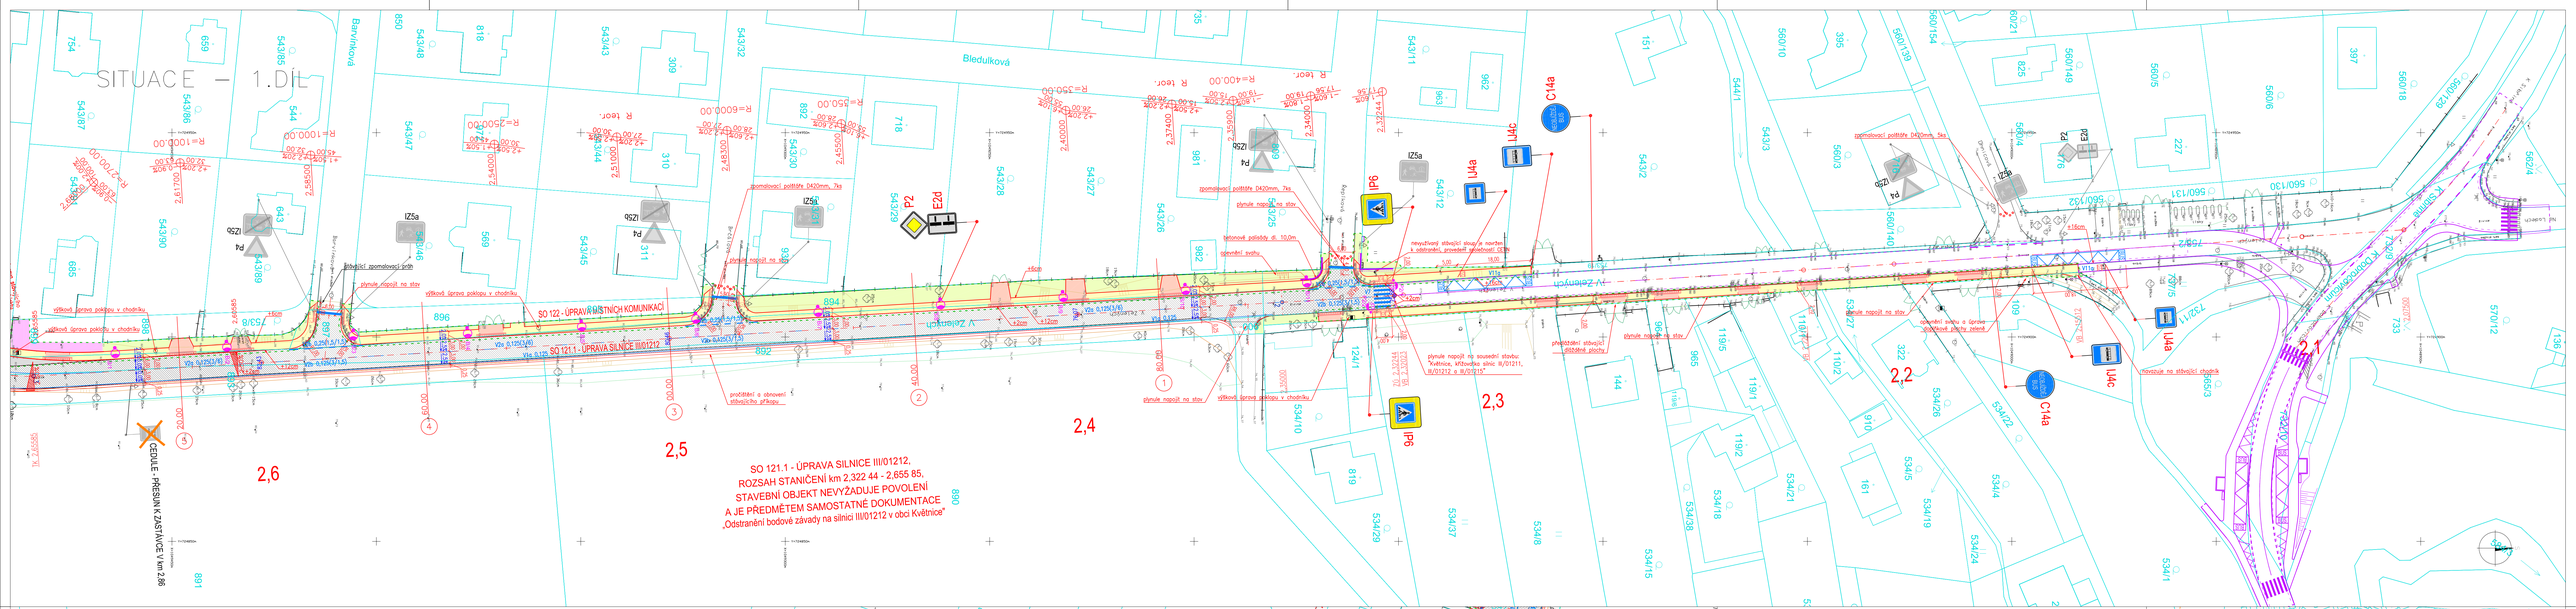

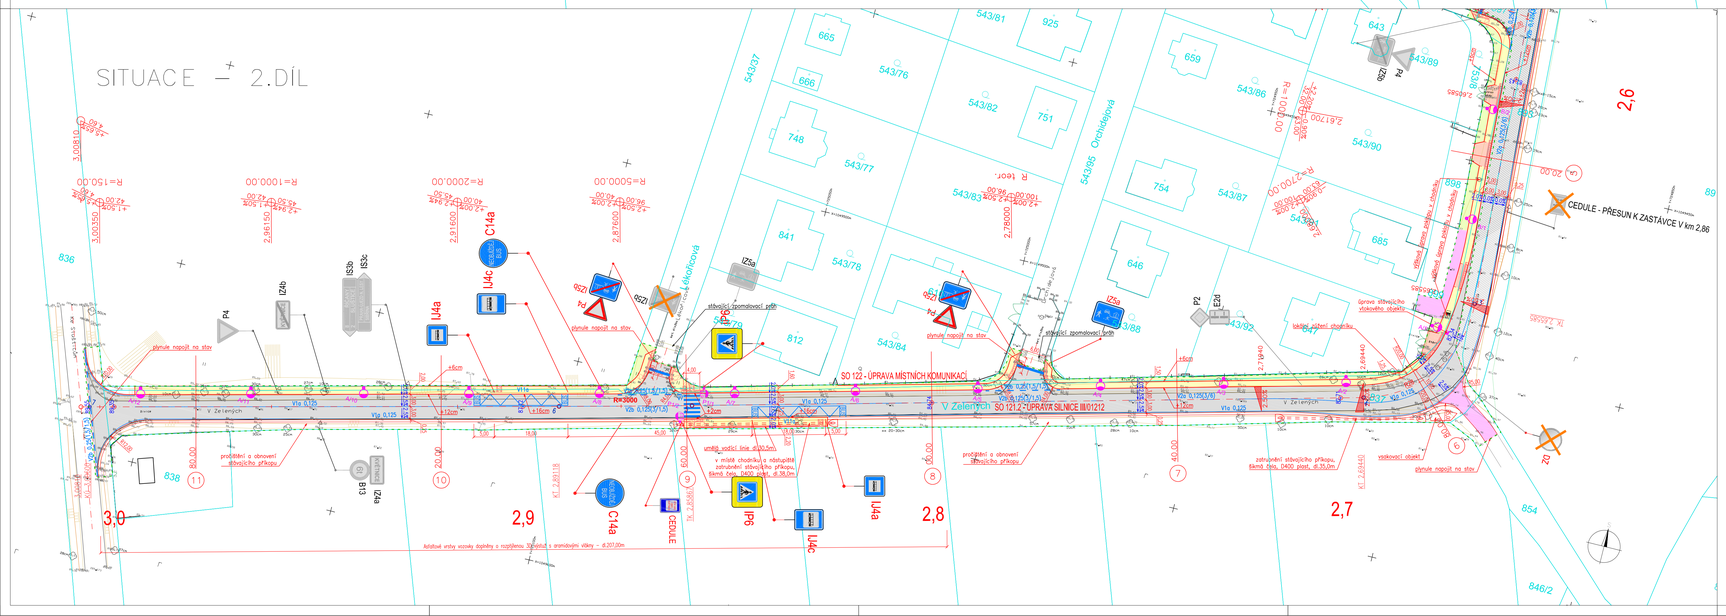

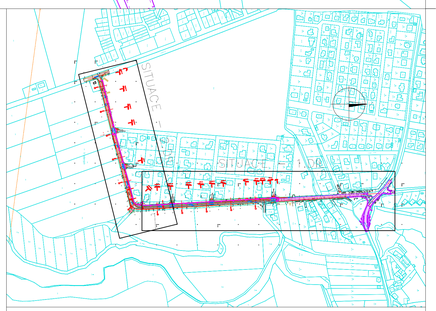

LEGENDA:

- STAVAJÍCÍ HRANY
- HRANICE KN
- HRANICE STAVBY
- NAVRHOVANÉ HRANY
- NEZPEVNĚNÁ KRAJNICE
- ROZHRANÍ MATERIÁLU
- VOZOVKA – FRÉZOVÁNÍ A OBNOVA ASFALTOVÉHO KRYTU PŘEDMĚTEM SOUVISLÉ ÚDRŽBY
- VOZOVKA – ASFALTOVÝ KRYT PŘEDMĚTEM SOUVISLÉ ÚDRŽBY
- VOZOVKA – ASFALTOVÝ KRYT
- CHODNÍKOVÉ PŘÍLEZDY – DLAŽDĚNÝ KRYT
- CHODNÍKY A PLOCHY PRO PĚŠÍ – DLAŽDĚNÝ KRYT
- REliéTNÍ DLAŽBA
- OBNOVA STAVAJÍCÍCH ŠTĚRKOVÝCH KONSTRUKCÍ
- DOPLŇKOVÁ ZELEŇ
- 23.85 PROJEKTOVANÉ VÝŠKY
- 3.58 PROJEKTOVANÉ SKLONY
- STAVAJÍCÍ VODOROVNÉ DOPRAVNÍ ZNAČENÍ
- NAVRHOVANÉ VODOROVNÉ DOPRAVNÍ ZNAČENÍ
- B1 STAVAJÍCÍ SVISLÉ DOPRAVNÍ ZNAČENÍ
- B1 RUŠENÉ SVISLÉ DOPRAVNÍ ZNAČENÍ
- B1 NAVRHOVANÉ SVISLÉ DOPRAVNÍ ZNAČENÍ
- 17 VYTYČOVACÍ BODY JTSK
- NAVRHOVANÉ STOŽÁRY VO v.8,0m
- NAVRHOVANÉ STOŽÁRY VO v.6,0m

POZNÁMKA:
– TATO ČÁST PROJEKTOVÉ DOKUMENTACE NEŘEŠÍ OCHRANU A PŘELOŽKY STÁVAJÍCÍCH INŽENÝRSKÝCH SÍTÍ ANI NÁVRH NOVÝCH.
– STÁVAJÍCÍ INŽENÝRSKÉ SÍTĚ MUSÍ BÝT PŘED ZAPOČETÍM STAVEBNÍCH PRACÍ VYTÝČENY ZA ÚČASTI PŘÍSLUŠNÝCH SPRÁVCŮ A TOTO VYTÝČENÍ JE NUTNÉ UDRŽOVAT PO CELOU DOBU STAVBY.

PROJEKTOVÉ STANIČENÍ PŘIBLIŽNĚ ODPOVÍDÁ PROVOZNÍMU STANIČENÍ DLE PODKLADŮ SILNIČNÍ DATABANKY.

TABULKA SOUŘADNIC HLAVNÍCH VYTYČOVACÍCH BODŮ

Vytyčovací body JTSK

č. bodu	Y (m)	X (m)
1	724 910,14	1 049 151,00
2	724 908,51	1 049 178,51
3	724 890,41	1 049 483,83
4	724 911,34	1 049 512,59
5	725 070,37	1 049 553,79
6	725 101,88	1 049 561,77
7	725 213,35	1 049 589,36

VÝŠKOVÝ SYSTÉM BPV | SOUŘADNICOVÝ SYSTÉM JTSK

atelierpromika
projektová činnost v dopravě

Na Pankráci 1062/58, 140 00 Praha 4
e-mail:promika@promika.cz
IČ: 26080273, DIČ: CZ26080273

OBJEDNATEL:	Obec Květnice, K Dobročovicům 35, 250 84 Květnice
HLAVNÍ PROJEKTANT:	Ing. Petr Macek
VYPRACOVAL:	Ing. Šárka Veselá

AKCE:

Květnice, ulice V Zelených

ČÁST:	D.1. Dokumentace objektů, stavební část, D.1.1. Dokumentace objektů PK
OBJEKT:	SO 121.2 – ÚPRAVA SILNICE III/01212
	SITUACE
Č. PŘÍLOHY:	SO 121.2 02.

STUPEŇ:	PDPS	DATUM:	02/2023	MĚŘÍTKO:	1:500
FORMÁT:	12 x A4				

© návrh řešení obsažený ve výkresové a textové části je předmětem ochrany dle autorského zákona