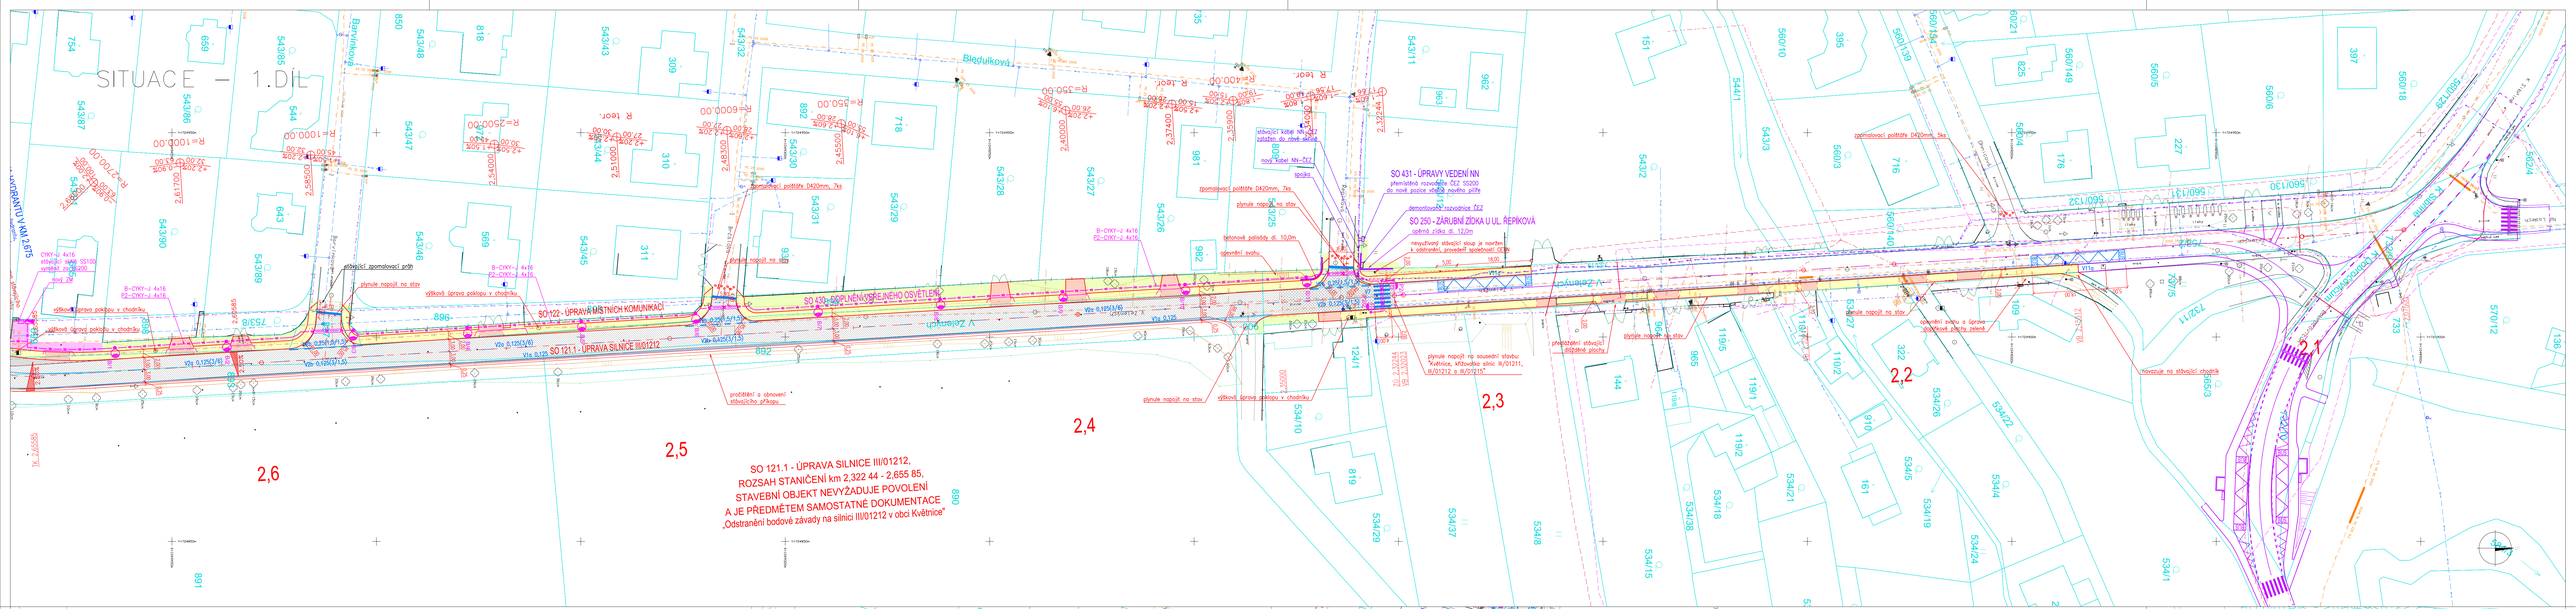

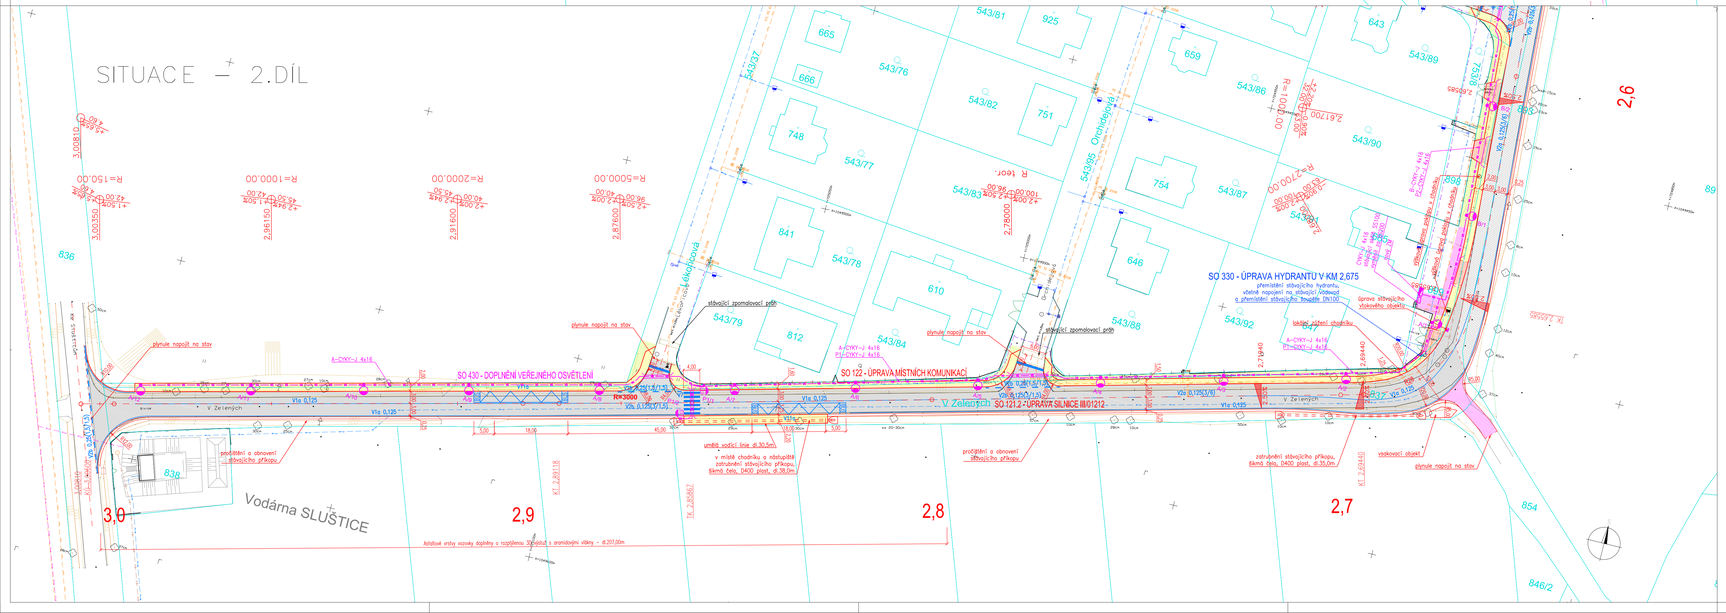

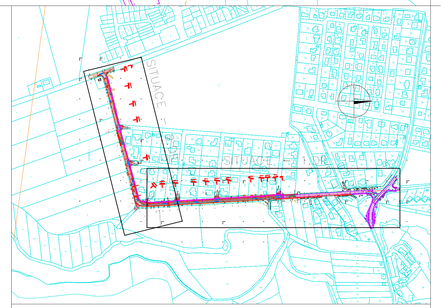

LEGENDA:

- STÁVAJÍCÍ HRANY
- HRANICE KN
- NAVRHOVANÉ HRANY
- NEZPEVNĚNÁ KRAJNICE
- ROZHRANÍ MATERIÁLU
- VOZOVKA – FRÉZOVÁNÍ A OBNOVA ASFALTOVÉHO KRYTU PŘEDMĚTEM SOUHLASÍ ÚDRŽBY
- VOZOVKA – ASFALTOVÝ KRYT PŘEDMĚTEM SOUHLASÍ ÚDRŽBY
- VOZOVKA – ASFALTOVÝ KRYT
- CHODNÍKOVÉ PŘÍKOPY – DLAŽDĚNÝ KRYT
- CHODNÍKY A PLOCHY PRO PĚŠÍ – DLAŽDĚNÝ KRYT
- OBNOVA STÁVAJÍCÍCH ŠTĚRKOVÝCH KONSTRUKCÍ
- DOPLŇKOVÁ ZELEŇ
- STÁVAJÍCÍ VODOROVNÉ DOPRAVNÍ ZNAČENÍ
- NAVRHOVANÉ VODOROVNÉ DOPRAVNÍ ZNAČENÍ
- NAVRHOVANÉ STOŽÁRY VO s 8,0m
- NAVRHOVANÉ STOŽÁRY VO s 6,0m

NAVRHOVANÉ INŽENÝRSKÉ SÍTĚ:

- VEDENÍ VO
- CHRÁNIČKY VO
- KABEL NN – ČEZ
- VODOVOD S HYDRANTEM

STÁVAJÍCÍ INŽENÝRSKÉ SÍTĚ:

- VTL PLYNOVOD
- STL PLYNOVOD
- VODOVOD
- KANALIZACE
- SILOVÉ VEDENÍ VO
- SILOVÉ VEDENÍ–VYSOKÉ NAPĚTÍ
- SILOVÉ VEDENÍ–NÍZKÉ NAPĚTÍ
- SILOVÉ VEDENÍ–NÍZKÉ NAPĚTÍ, NADZEMNÍ
- SDĚLOVACÍ VEDENÍ PKO (PLYNOVOD)
- SDĚLOVACÍ VEDENÍ ČETN, ZAMĚŘENÉ A KOTOVANÉ
- SDĚLOVACÍ VEDENÍ ČETN, NEZAMĚŘENÉ ČI NEPROZKOUMANÉ
- SDĚLOVACÍ VEDENÍ ČETN, NADZEMNÍ
- CHRÁNIČKY

POZNÁMKA:
– STÁVAJÍCÍ INŽENÝRSKÉ SÍTĚ MUSÍ BÝT PŘED ZAPOČETÍM STAVEBNÍCH PRACÍ VYTÝČENY ZA ÚČASTI PŘÍSLUŠNÝCH SPRÁVCŮ A TOTO VYTÝČENÍ JE NUTNÉ UDRŽOVAT PO CELOU DOBU STAVBY.
– JEDNOTLIVÉ INŽENÝRSKÉ SÍTĚ BUDOU OCHRÁNĚNY, PŘÍPADNĚ ZPŮSOB OCHRANY BUDE STANOVEN DLE VYJÁDŘENÍ PŘÍSLUŠNÝCH SPRÁVCŮ A DOHODY NA MÍSTĚ STAVBY S ODPOVĚDNÝM ZÁSTUPCEM SPRÁVCE.

PROJEKTOVÉ STANIČENÍ PŘIBLIŽNĚ ODPOVÍDÁ PROVOZNÍMU STANIČENÍ DLE PODKLADŮ SILNIČNÍ DATABANKY.

Stavební objekty :
v rámci dokumentace: „Odstranění bodové závady na silnici III/01212 v obci Květnice"
SO 121.1 - ÚPRAVA SILNICE III/01212, SO NEVYŽADUJE POVOLENÍ
v rámci dokumentace: „Květnice, ulice V Zelených"
SO 121.2 - ÚPRAVA SILNICE III/01212 - D.1.1.
SO 122 - ÚPRAVA MÍSTNÍCH KOMUNIKACÍ - D.1.1.
SO 182 - PŘECHODNÉ DOPRAVNÍ ZNAČENÍ - D.1.1.
SO 250 - ZÁRUBNÍ ZÍDKA U UL. ŘÉPKOVÁ - D.1.2.
SO 330 - ÚPRAVA HYDRANTU V KM 2,675 - D.1.3.
SO 430 - DOPLNĚNÍ VEŘEJNÉHO OSVĚTLENÍ - D.1.4.
SO 431 - ÚPRAVY VEDENÍ NN - D.1.9. (SAMOSTATNÁ DOKUMENTACE)

VÝŠKOVÝ SYSTÉM BPV — SOUŘADNICOVÝ SYSTÉM JTSK

atelierpromika
projektová činnost v dopravě
Muchova 9/223, 160 00 Praha 6
e-mail:promika@promika.cz;
IČ: 26080273, DIČ: CZ26080273

OBJEDNATEL:	Krajská správa a údržba silnic Středočeského kraje, Zborovská 11, 150 21 Praha 5		
HLAVNÍ PROJEKTANT:	Ing. Petr Macek	VYPRACOVAL:	Ing. Šárka Veselá

AKCE:
Odstranění bodové závady na silnici III/01212 v obci Květnice

ČÁST: C. Situační výkresy

PŘÍLOHA: Koordinační situační výkres — Č. PŘÍLOHY: C.3.

STUPEŇ:	PDPS	DATUM:	07/2022	MĚŘÍTKO:	1:500	FORMÁT:	12 x A4

© návrh řešení obsažený ve výkresové a textové části je předmětem ochrany dle autorského zákona