




Podélný profil: OSA V ZELENÝCH
M 1:500/50

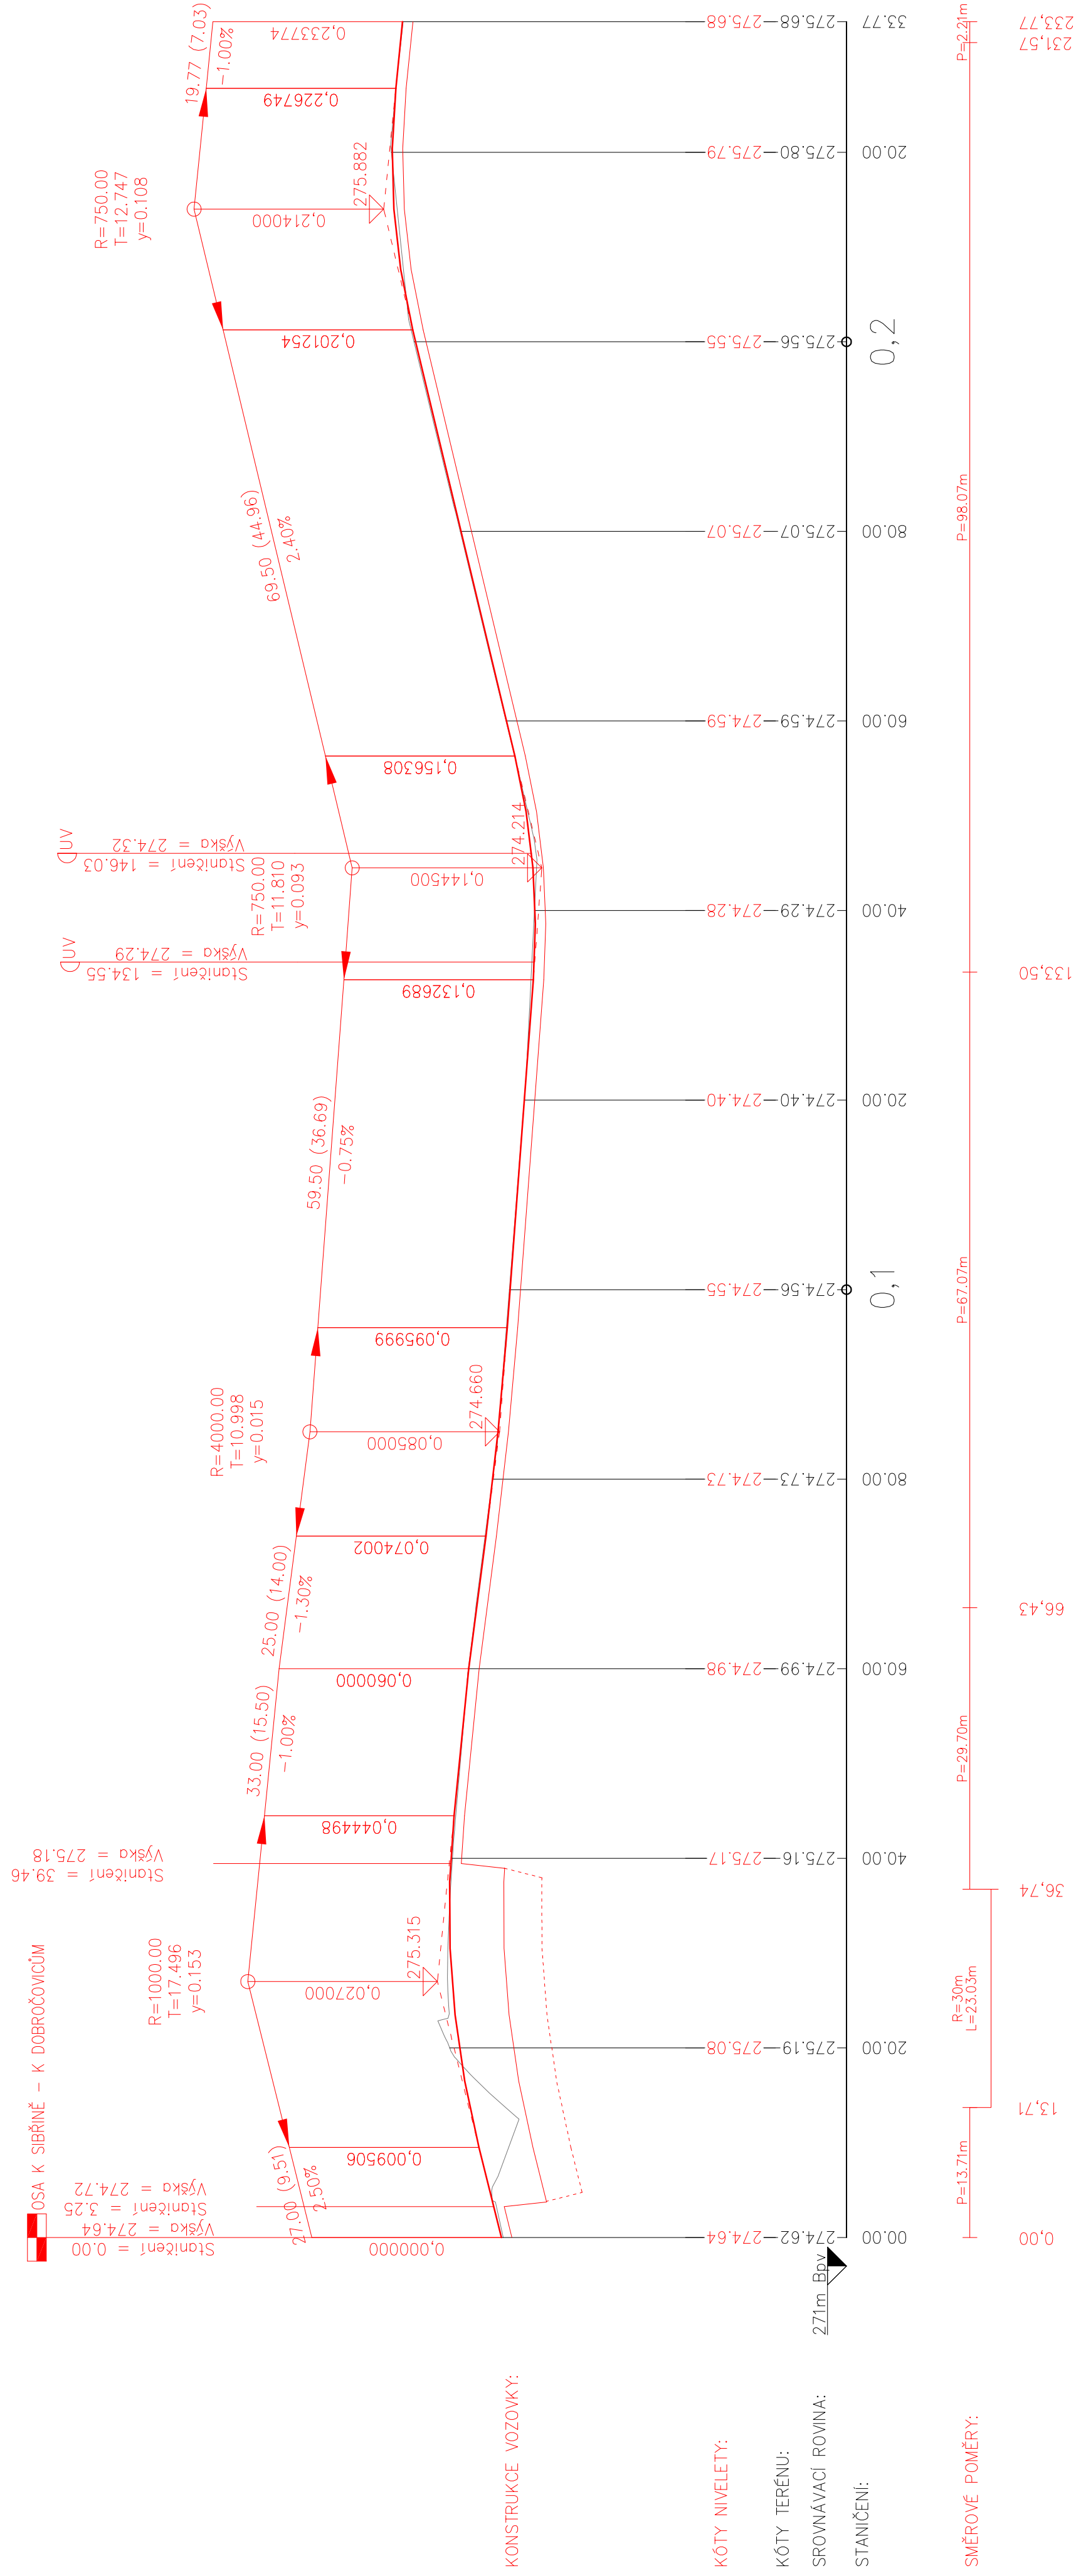


Podélný profil: OSA K SIBŘINĚ - K DOBROČOVICŮM
M 1:500/50

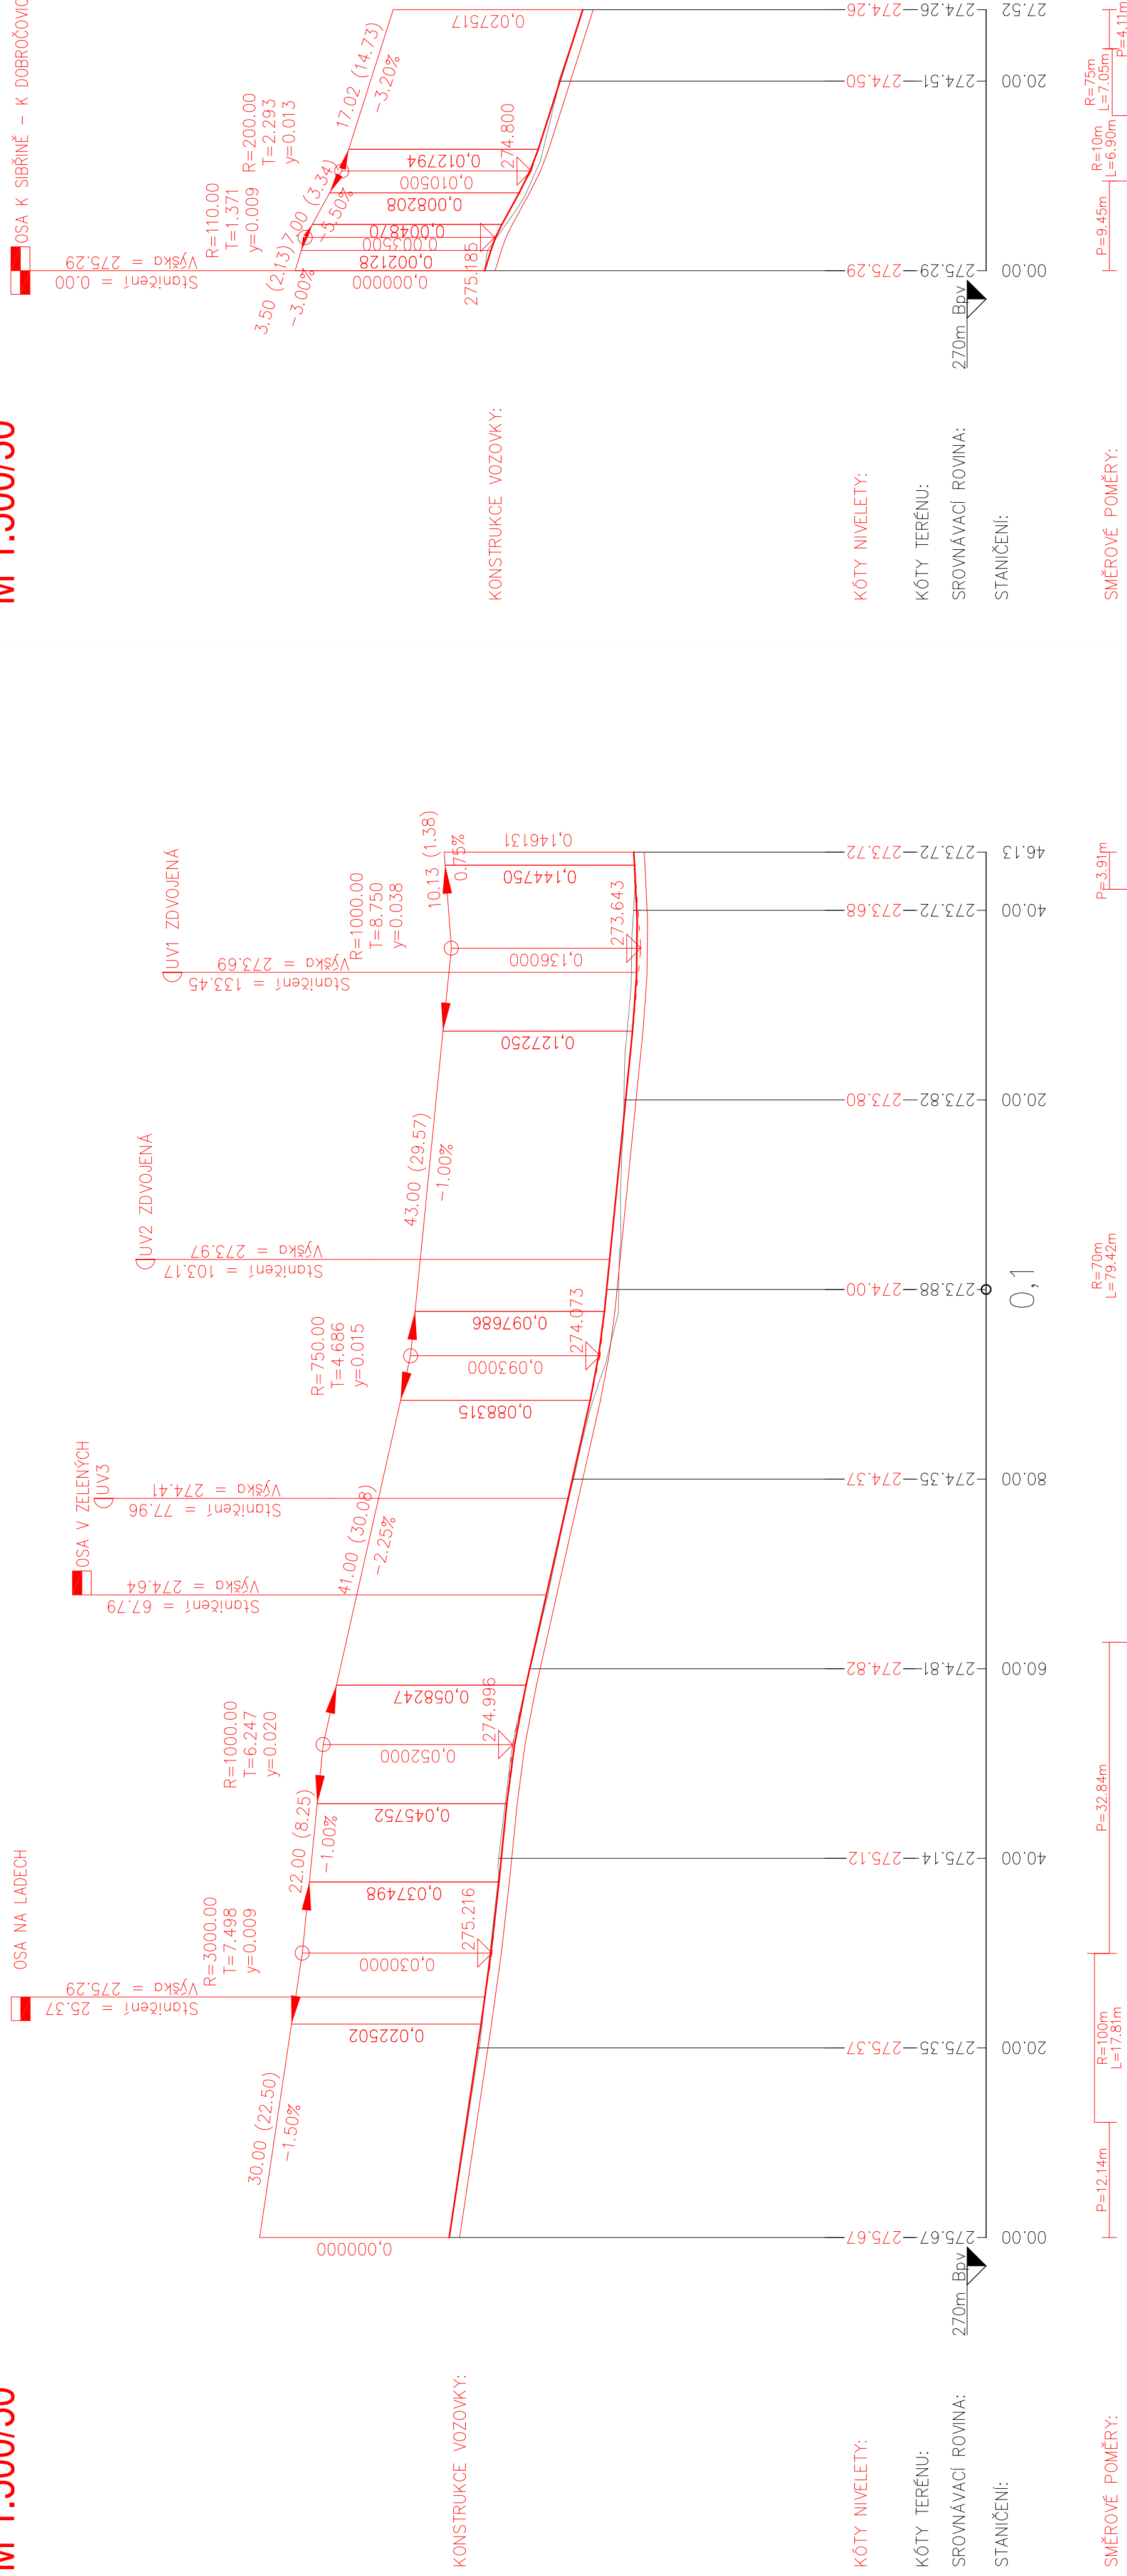

Podélný profil: OSA NA LADECH
M 1:500/50

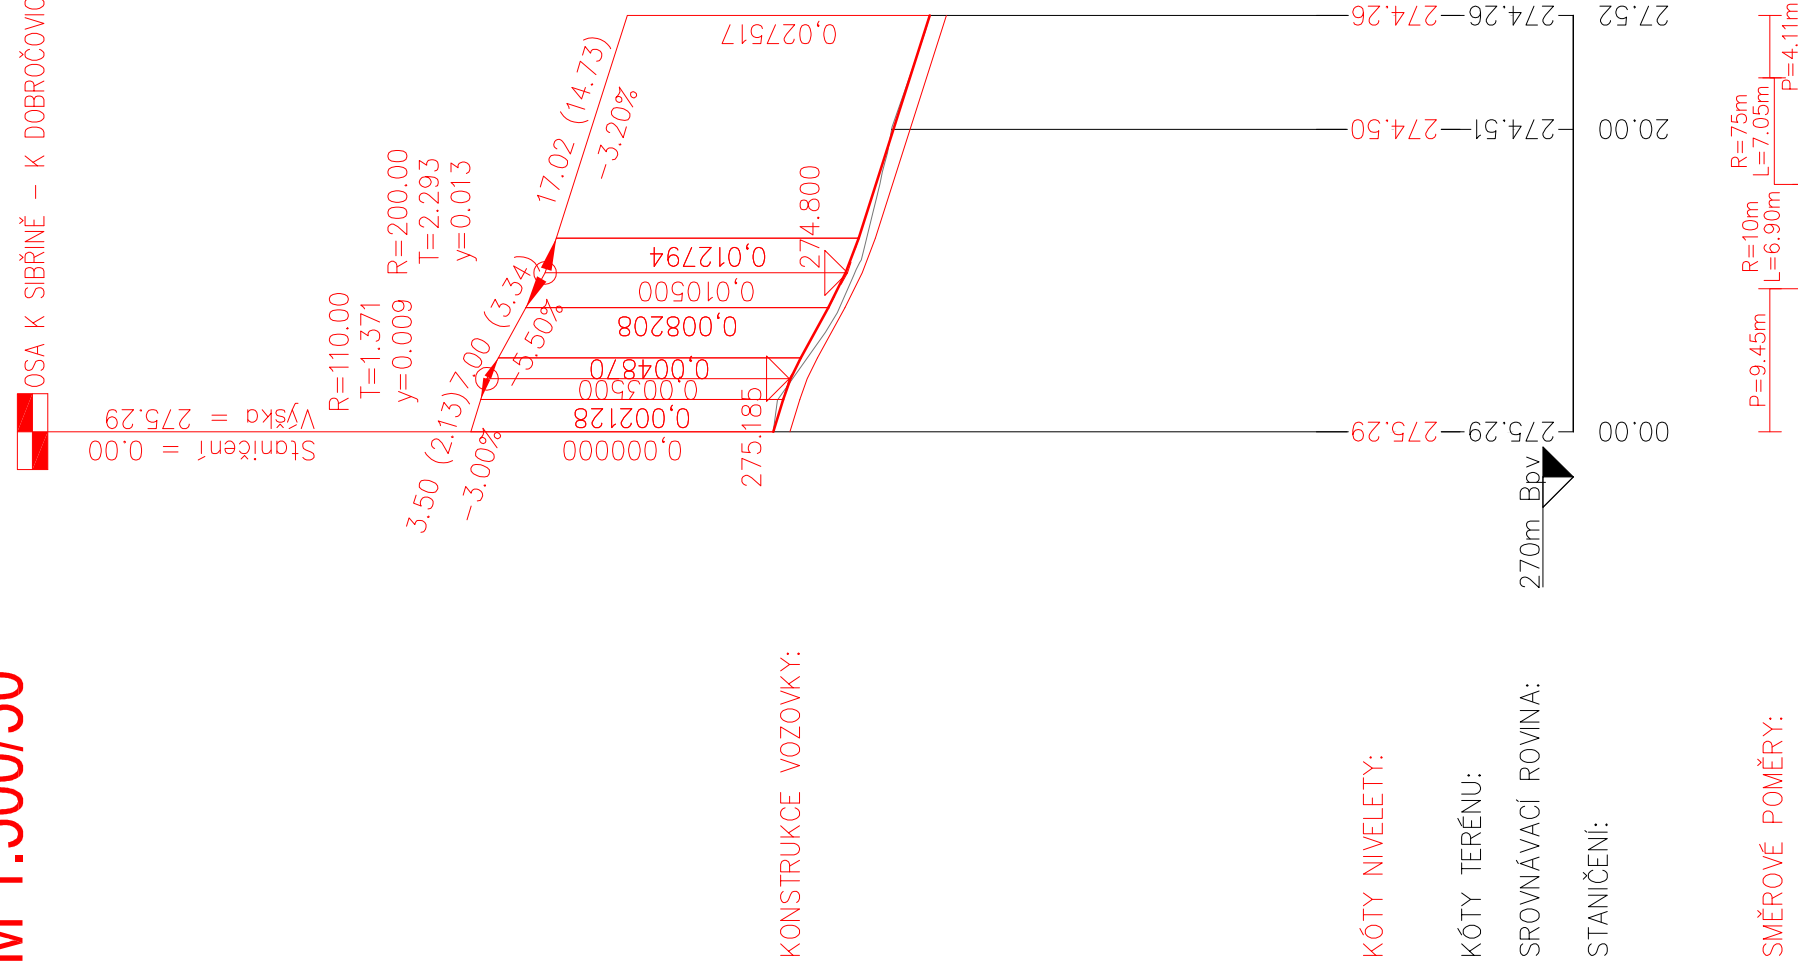

VÝŠKOVÝ SYSTÉM BPV		SOUŘADNICOVÝ SYSTÉM JTSK	
 atelierpromika projektová dílna v dopravě		Na Pankovci 1062/58, 140 00 Praha 4 e-mail: promika@promika.cz IC: 26080273, DIČ: CZ26080273	
OBJEDNATEL:	Obec Květnice, K Dobrohořovicům 35, 250 84 Květnice	VYPRACOVAL:	Ing. Šárka Veselá
Hlavní inženýr projektu: Ing. Petr Macek		Květnice	
ANKE:		křížovka silnic III/01211, III/01212 a III/01215	
ČÁST:	D.1. DOKUMENTACE OBJEKTŮ		
STAVĚBNÍ OBJEKT:	SO 120 – ÚPRAVY SILNIC III/01211, III/01212, III/01215		
PŘÍLOHA:	D.1.1.		
	Č. PŘÍLOHY:		04.
STUPEŇ:	PDP5	DATUM:	01/2023
		NĚHNO:	1:500/50
		FORMÁT:	8 x A4

© návrh řešení obsažený ve výkresové a textové části je předmětem ochrany dle autorského zákona