
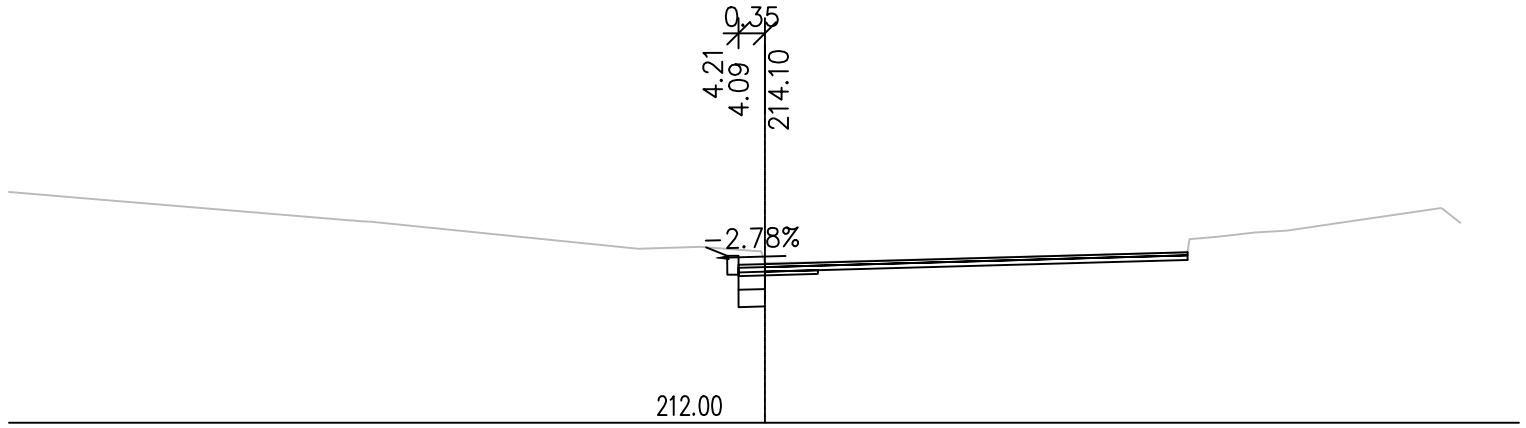


Souřadnicový systém: S-JTSK


Výškový systém: BPV

 NDCon s.r.o. Zlatnická 10/1582, 110 00 Praha 1, Česká republika, tel.: +420 251 019 231, IČ: 64939511, DIČ: CZ64939511			
Vypracoval: Ing. Jan Gallia		Vedoucí projektu: Ing. Jan Gallia	
Kreslil: Ing. Jan Gallia		Odpovědný projektant: Ing. Jan Gallia	
Investor: Město Benátky nad Jizerou Zámek 49, 294 71 Benátky nad Jizerou		Autorizace:	
Stavba: Rozšíření ulice Podolecká			
		Paré:	
		Podpis:	
		Formát: 210x297	Datum: 04/2024
Část: D.1. Dokumentace objektu SO 101		Stupeň: DPS	Č. zakázky: 906/23
Obsah: Příčné řezy		Měřítko: 1:100	Č. přílohy: D.1.4.


PR: 1
0.010 00




PR: 2
0.020 00

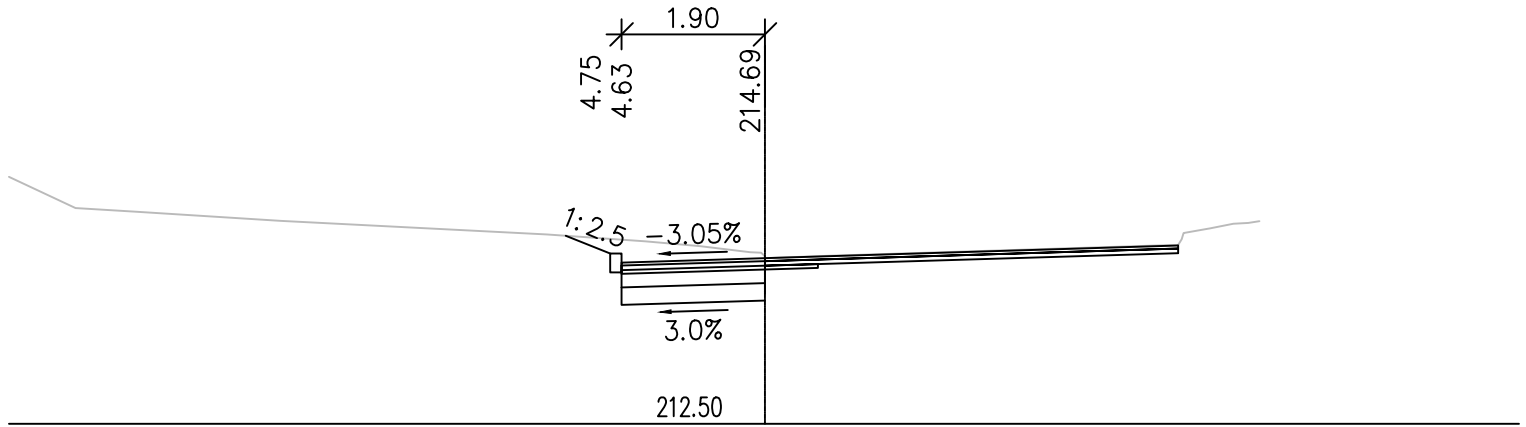


PR: 3
0.030 00

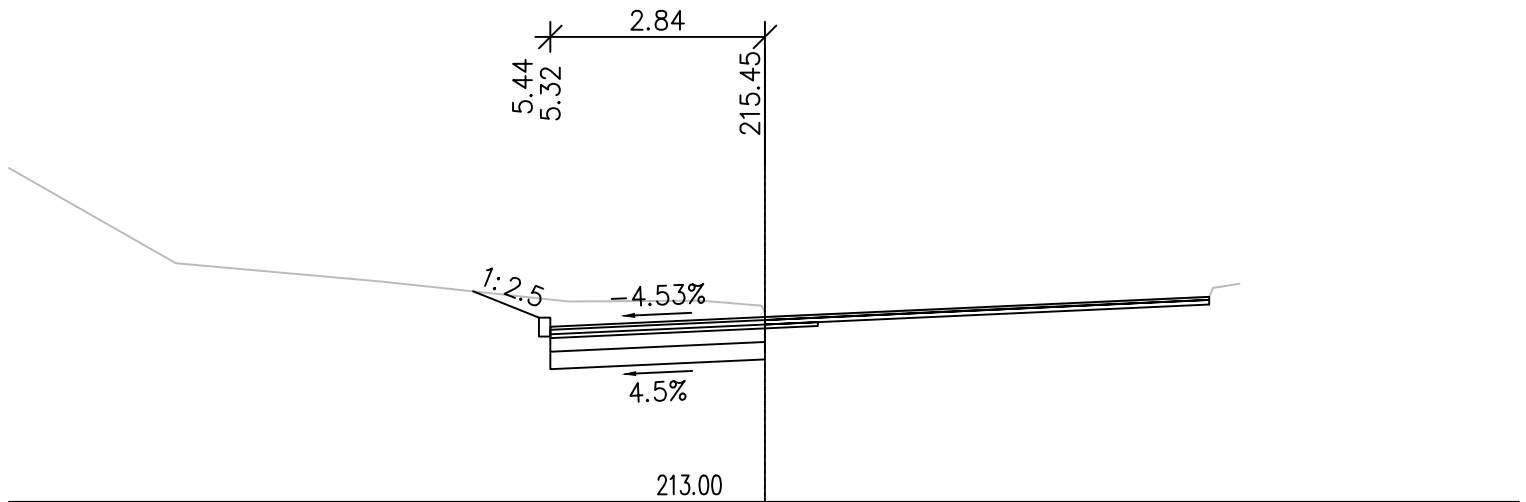


PR: 4
0.040 00

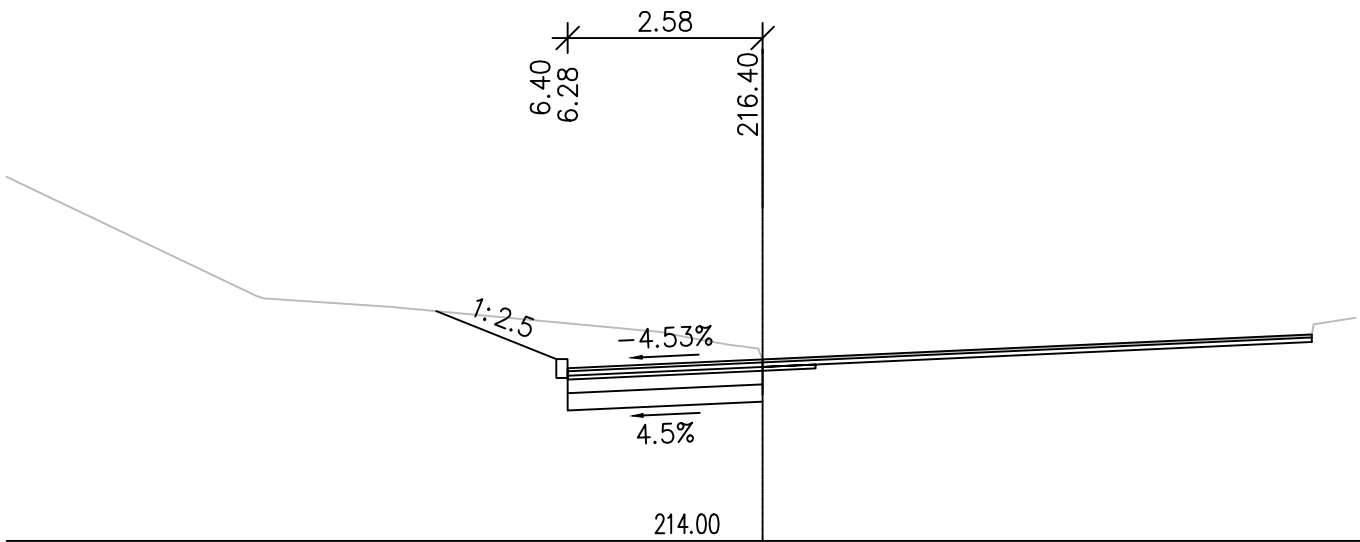

PR: 5
0.050 00

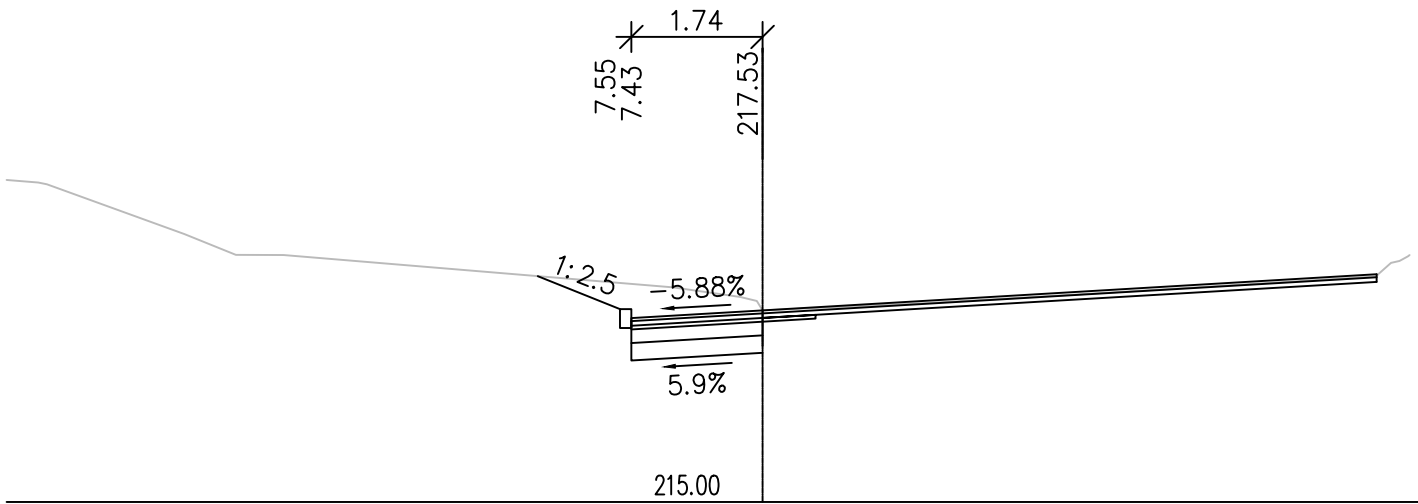

PR: 6
0.060 00

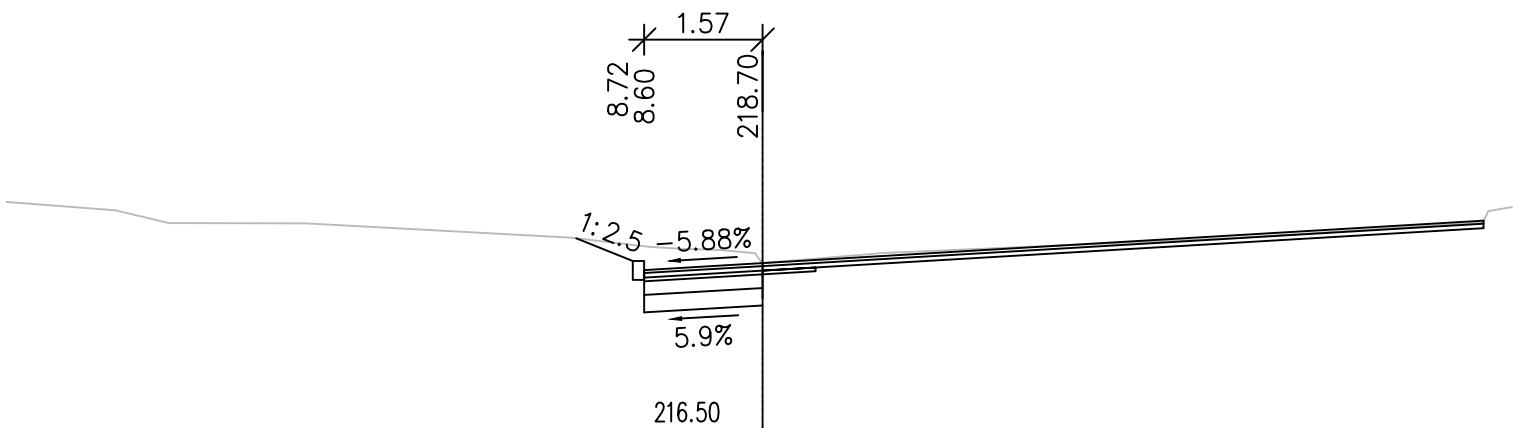

PR: 7
0.070 00

0.06
9.88
219.88

-4.33%

4.3%

217.50

PR: 8
0.080 00

0.91
0.79
220.79

219.00

PR: 9
0.090 00

1.74
1.62
221.62

219.50