VÝKOPY

1 : 50

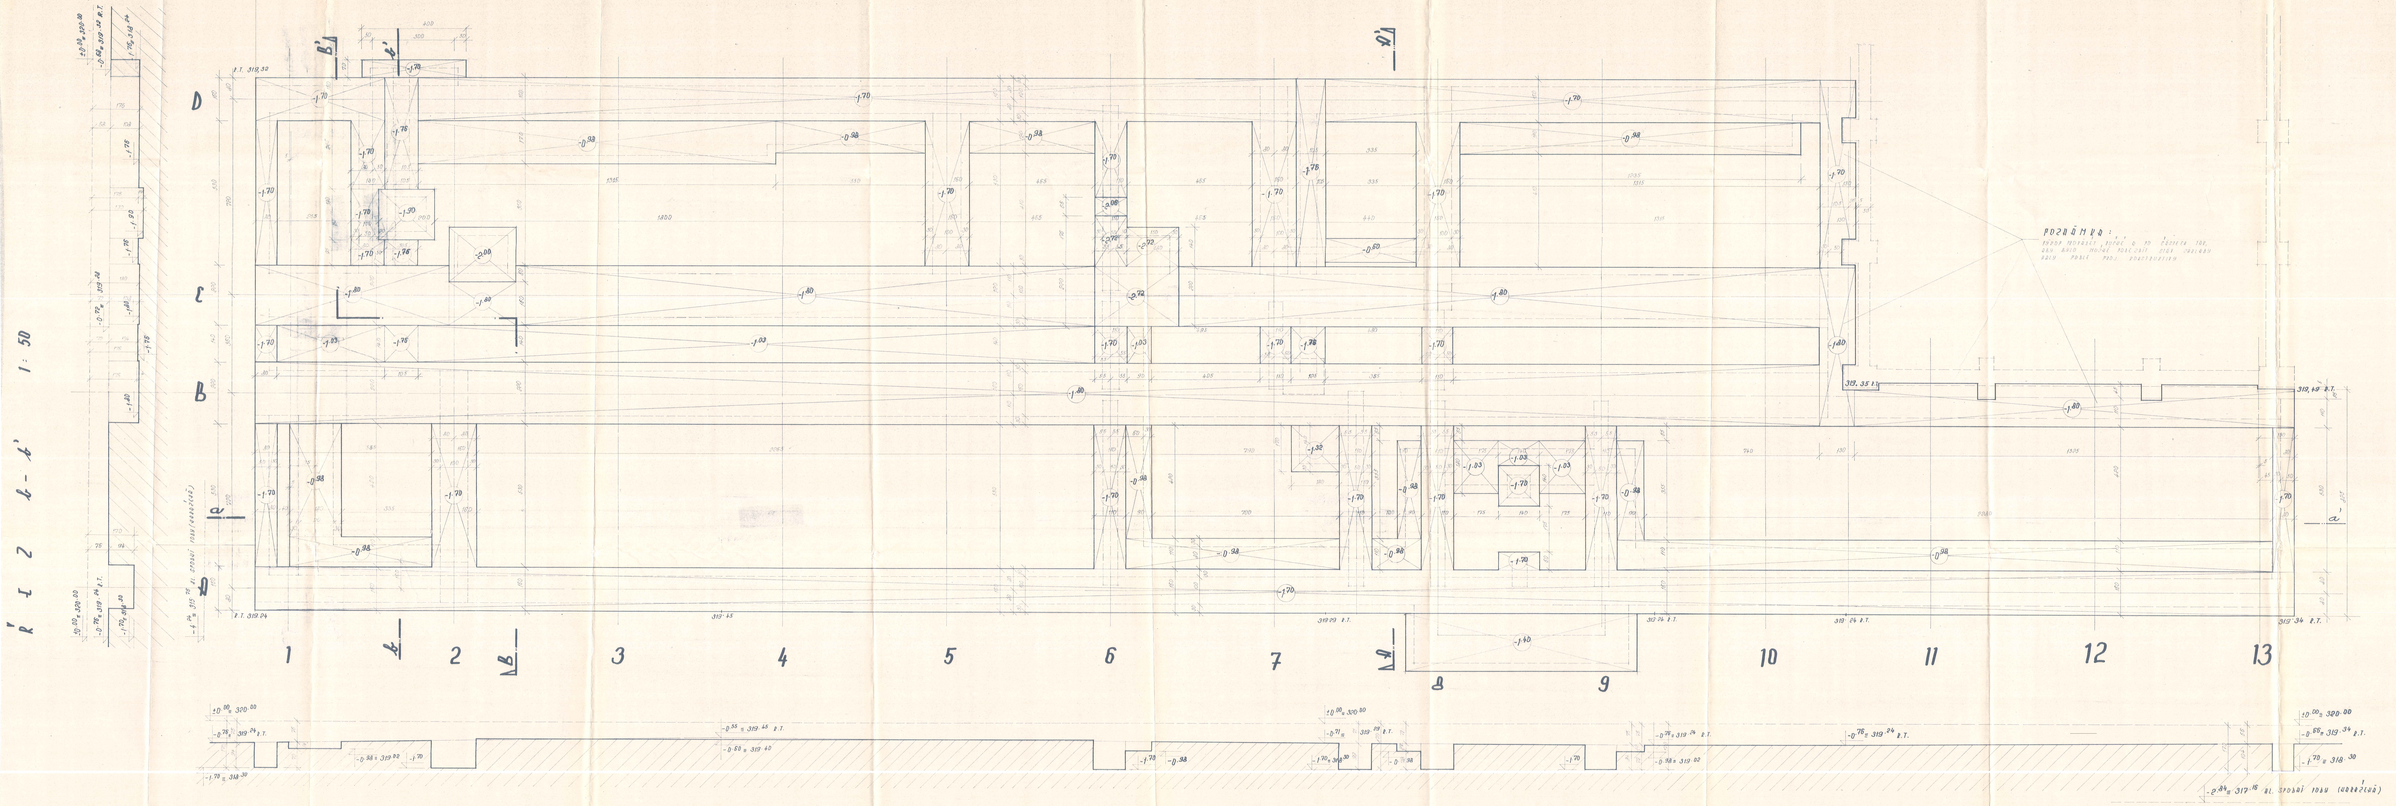

ŘEZ b - b' 1 : 50

ŘEZ a - a' 1 : 50

±0.00 ≡ 320.00
PODL. PŘÍZEMÍ

VÁRIČKA L	11.78		INPRO
L	KOLEDNÍK		
MĚ PŘEDNICE	GÁRAVOVÁ		
ŠKOLA OČEKOVÁNÉHO DOPOSLÍ			

VÝKOPY

S-D-1492 1.