




OSA 1 – AREÁLOVÁ KOMUNIKACE
KM 0+003.23

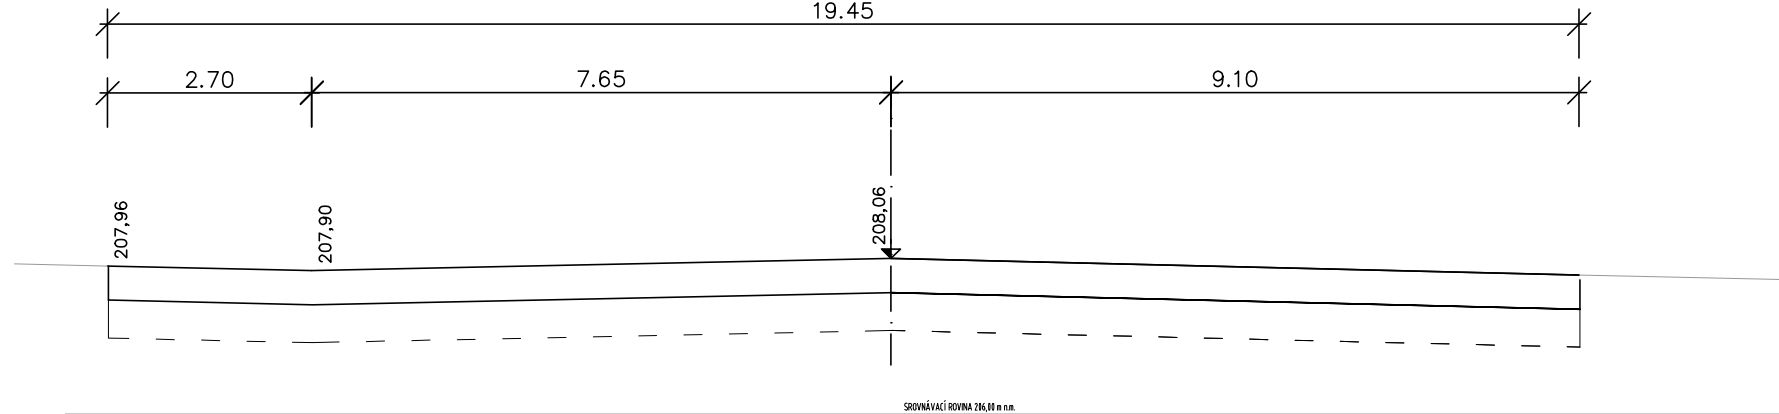


OSA 1 – AREÁLOVÁ KOMUNIKACE
KM 0+020.00

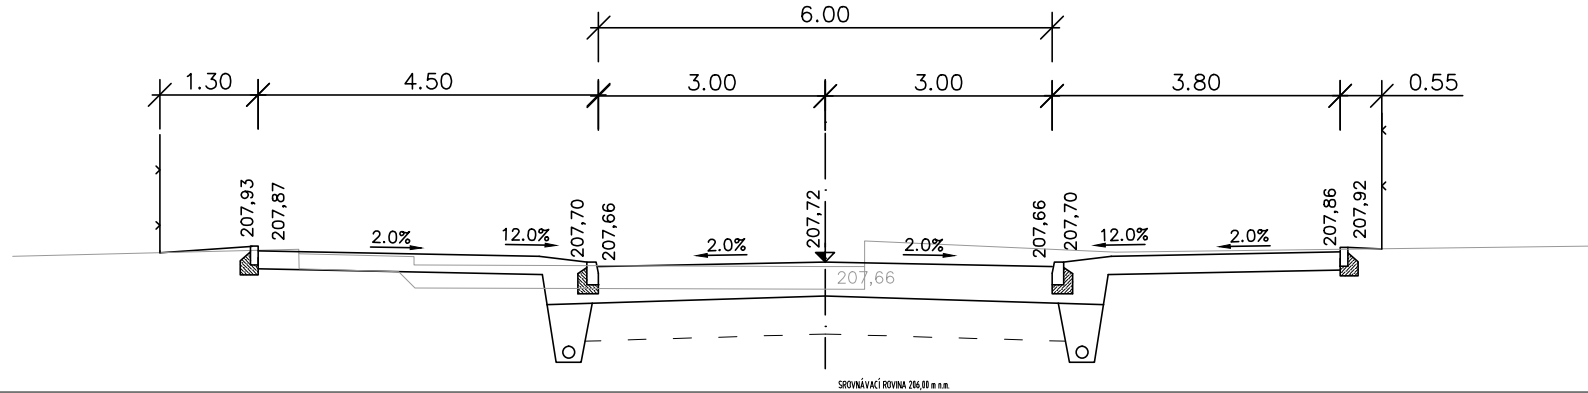


OSA 1 – AREÁLOVÁ KOMUNIKACE
KM 0+040.00

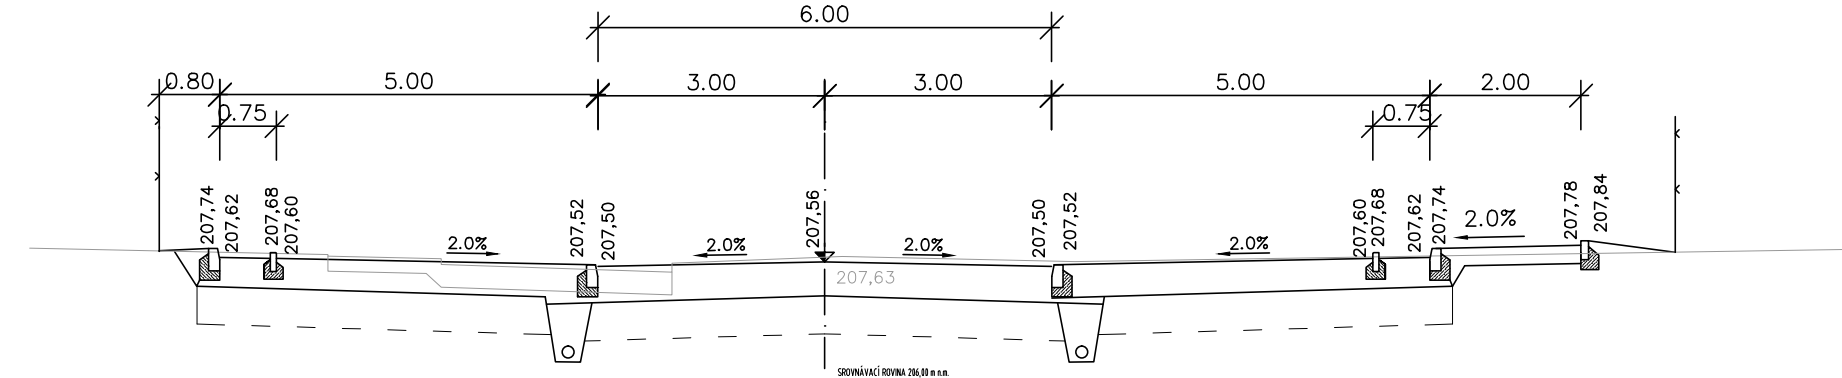


OSA 1 – AREÁLOVÁ KOMUNIKACE
KM 0+060.00

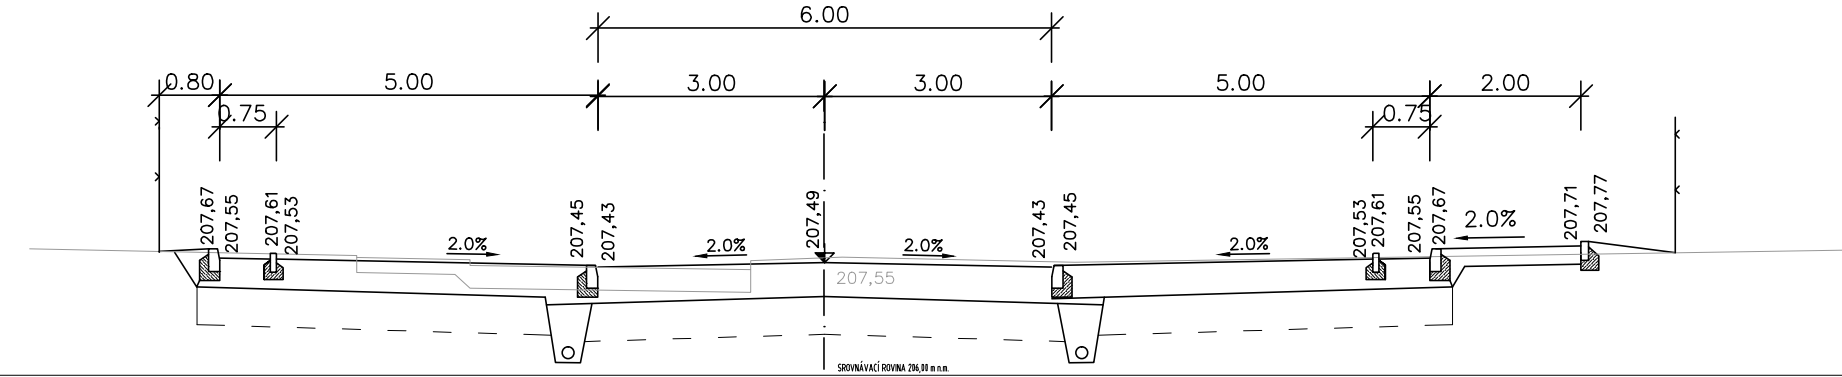


OSA 1 – AREÁLOVÁ KOMUNIKACE
KM 0+080.00

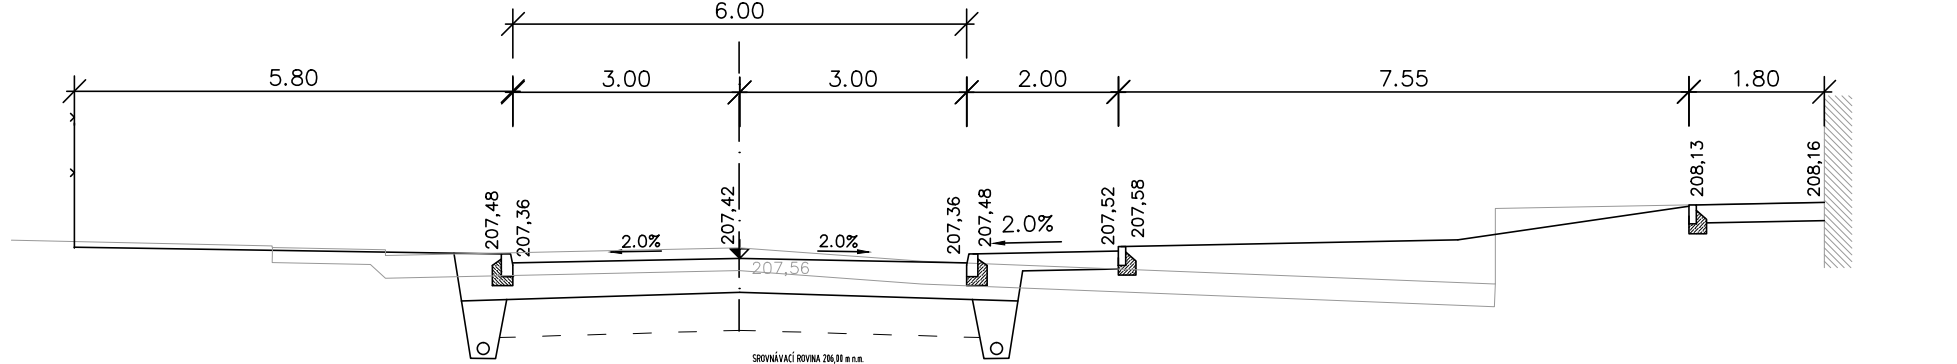


OSA 1 – AREÁLOVÁ KOMUNIKACE
KM 0+100.00

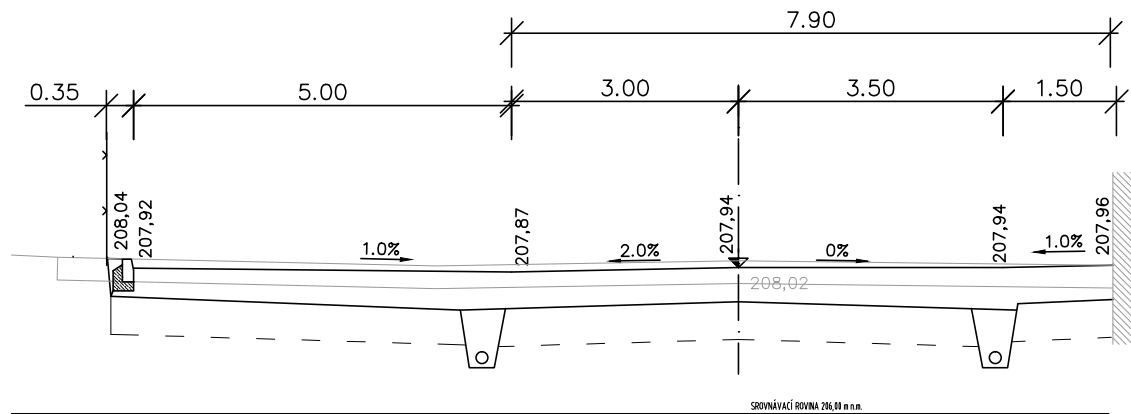


OSA 1 – AREÁLOVÁ KOMUNIKACE
KM 0+120.00

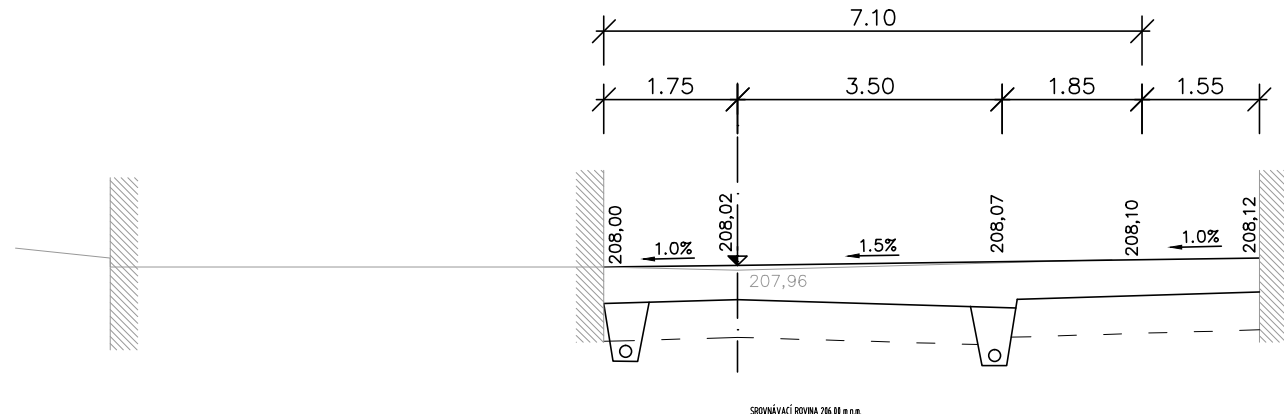

OSA 1 – AREÁLOVÁ KOMUNIKACE
KM 0+130.90

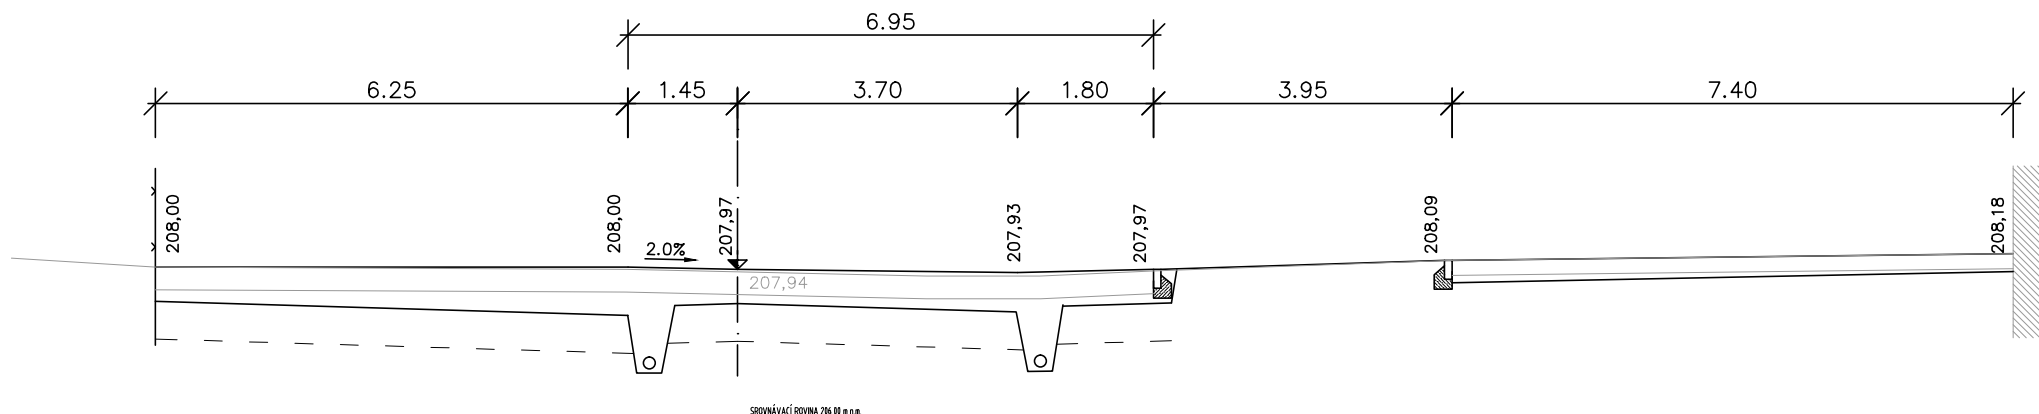

Stávající objekt

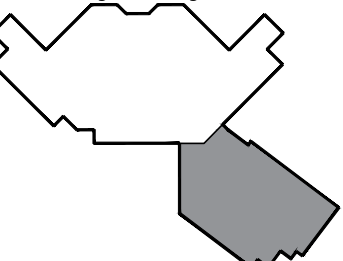

Přístavba

!!! PŘED ZAHÁJENÍM ZEMNÍCH PRACÍ NUTNO VYZVAT SPRÁVCE PODZEM. SÍTÍ K VYTÝČENÍ POLOHY
SÍTÍ A ZEMNÍ PRÁCE V BLÍZKOSTI PODZEM. VEDENÍ PROVÁDĚT ZA DOZORU TÉCHTO SPRÁVCŮ

± 0,000 = 1.NP (místní systém) = 208,18 m.n.m. (Bpv)

	název a místo stavby: Rozšíření objektu Domov u Anežky Luštěnice	
	parc.č. st. 443; 462/122, k.ú. Luštěnice ul. Nová 303, Luštěnice	
	investor:	Domov u Anežky Luštěnice, poskytovatel sociálních služeb
	Ing. Raden Krýza	část: D.2.1 - ZPEVNĚNÉ PLOCHY, KOMUNIKACE, ČTÚ
Dik, s.r.o.		zodp. p.: Jan Kašpar
		výkres: PRACOVNÍ ŘEZY, OSA 1 - AREÁLOVÁ KOMUNIKACE
		stupeň: DOKUMENTACE PRO PROVÁDĚNÍ STAVBY (DPS)
datum: 07/2022		číslo výkresu: LUS_DSP_D.2.1_202_00
měřítiko: 1:100	paré:	