



POHLED - AREÁLOVÁ BRÁNA A OPLOCENÍ

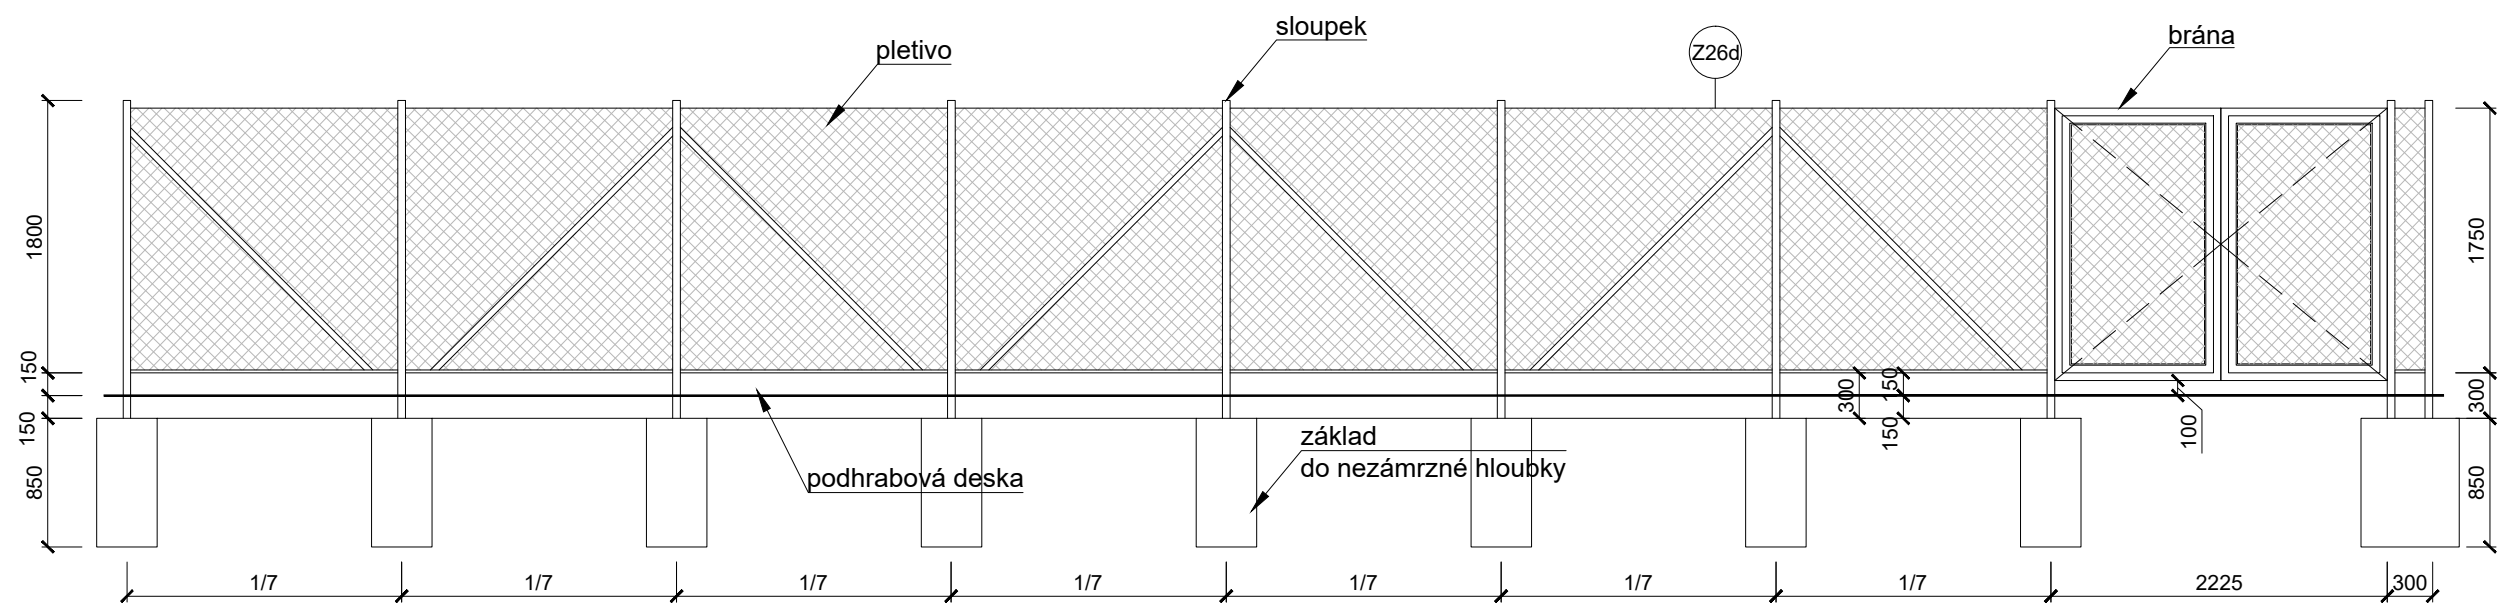

POHLED - AREÁLOVÁ BRANKA A OPLOCENÍ

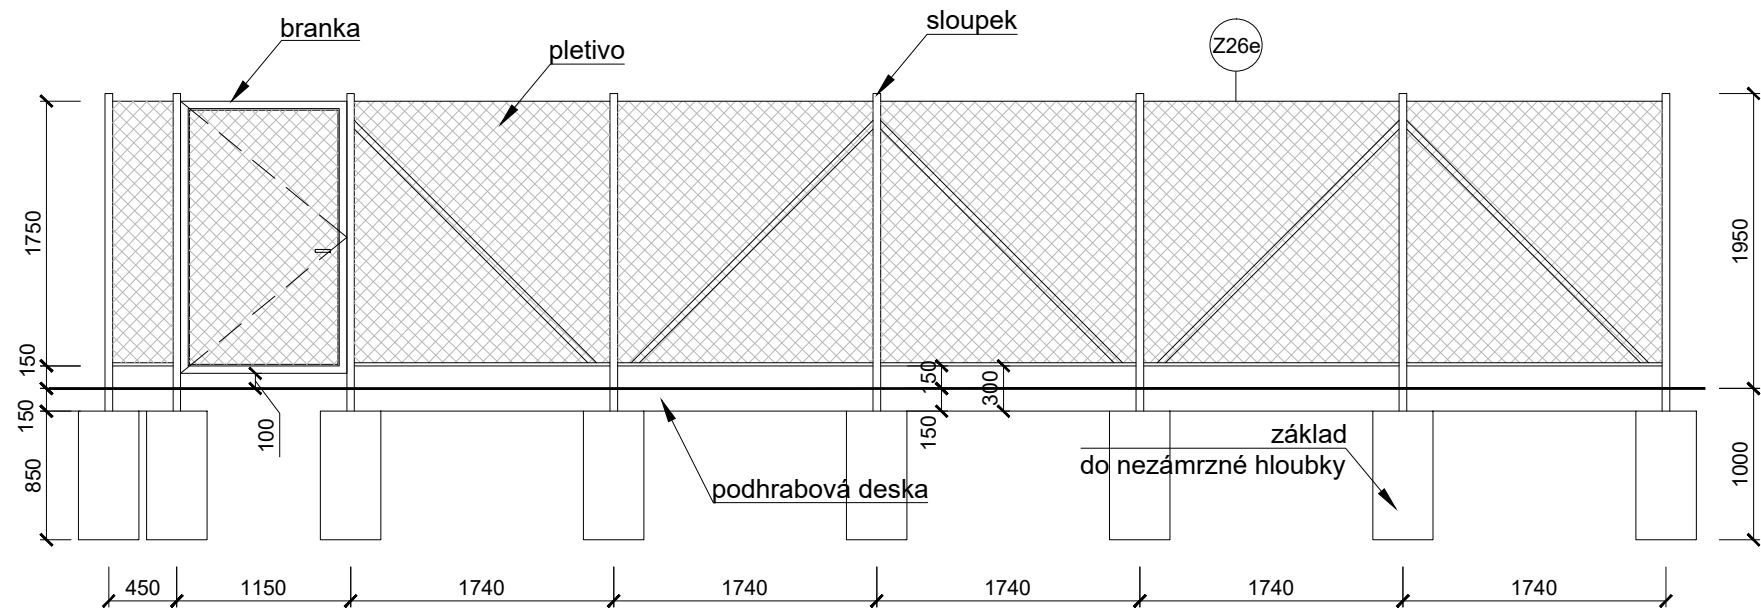

POZNÁMKY:

- venkovní oplocení tvořené ocelové sloupky Ø80 mm a vzpěry Ø40mm,
- výplň z poplastovaného pletiva, barva zelená, shodná se stávající výplní
- ocelové sloupky zabetonované v základové patce,
- pletivo kotveno systémově pomocí napínacího drátu
- specifikace viz.tabulka zámečnických výrobků

± 0,000 = 1.NP (místní systém) = 208,18 m.n.m. (Bpv)

<div><div>Sibre</div><div>s.r.o.</div></div>	název a místo stavby: Rozšíření objektu Domov u Anežky Luštěnice parc.č. st. 443; 462/122, k.ú. Luštěnice ul. Nová 303, Luštěnice	
	generální projektant a autoři:	investor: Domov u Anežky Luštěnice, poskytovatel sociálních služeb
Ing. Radek Krýza		část: D.1.1 - ARCHITEKTONICKO STAVEBNÍ ČÁST
Ing. arch. Veronika Kutnerová		zodp. p: Ing. Radek Krýza
Ing. arch. Barbora Frumarová		výkres: VÝKRES VZOROVÝCH POLÍ OPLOCENÍ
Jakub Strnad		stupeň: DOKUMENTACE PRO PROVÁDĚNÍ STAVBY (DPS)
datum: 07/2022	měřítko: 1:50	paré:
číslo výkresu: LUS_DPS_D.1.1_503_00		