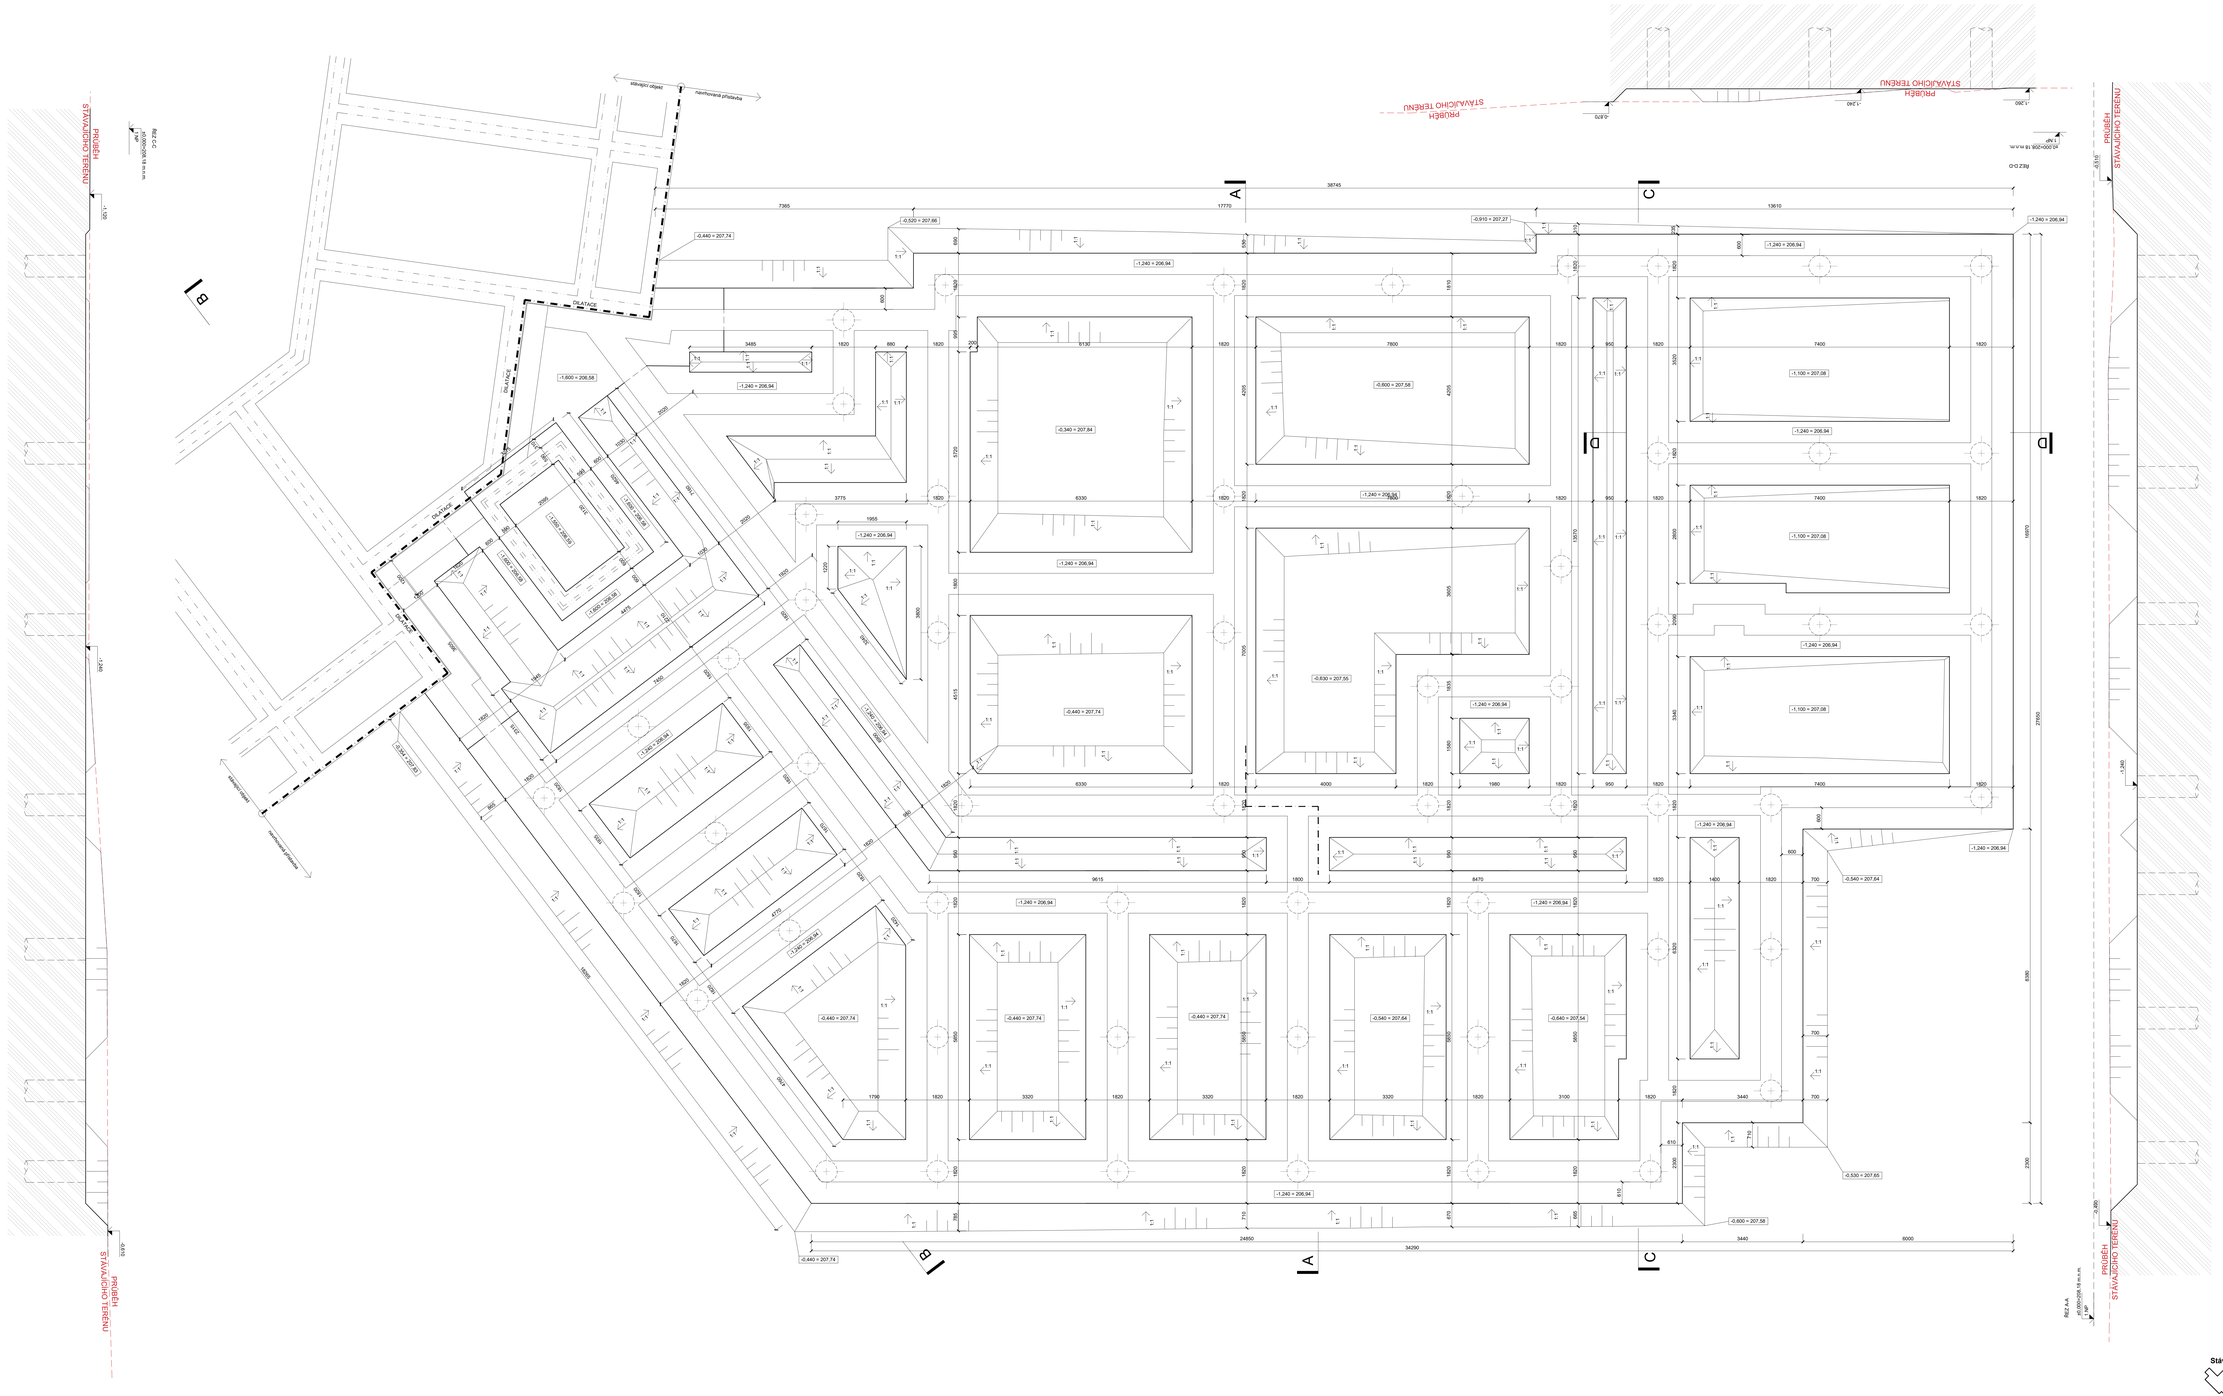

POZNÁMKY:

- VZHLEDEM K CHARAKTERU STAVBY JE NUTNÉ VEŠKERÉ ROZMĚRY OVĚŘOVAT NA STAVBĚ
- PŘED ZAHÁJENÍM ZEMNÍCH PRACÍ NUTNO VYZVAT SPRÁVCE PODZEMN. SÍTÍ K VYTYČENÍ POLOHY SÍTÍ A ZEMNÍ PRÁCE V BLÍZKOSTI PODZEM. VEDENÍ PROVÁDĚT ZA DOZORU TĚCHTO SPRÁVCŮ
- PŘED ZAHÁJENÍM PRACÍ SE SEZNÁMIT SE STUPNI PROVÁDĚCÍ DOKUMENTACE A NEMAVRÁCELIE PRÁLEŽÍCÍM KA DŮLEŽITÝM DOKUMENTŮM
- PŘED ZADÁNÍM DO VÝROBY RESP. PROVÁDĚNÍM JE TŘEBA PROVĚŘIT ZMĚNY A ODCHYLKY VE SKUTEČNOSTI PROVEDENÍ STAVBY OPROTI TĚTO DOKUMENTACI. POKUD TYTO ZMĚNY A ODCHYLKY NASTANOU, JE NUTNO PŘED ZHOTOVENÍM VÝROBNÍ DOKUMENTACE KONTAKTOVAT ZODPOVĚDNÉHO PROJEKTANTA.
- KONSTRUKCE JSOU KRESLENY A KÓTOVÁNY BEZ POVRCHOVÝCH ÚPRAV
- PŘI REALIZACI STAVBY JE NUTNÉ DODRŽET TECHNICKÉ PODMÍNKY A NORMY BĚHEM STAVBY, BUDOU NEPROSLENÉ ŘEŠENÍ VE SPOLUPRÁCI SE ZODPOVĚDNÝM PROJEKTANTEM
- PŘED SAMOTNOU STAVBOU BUDE DEMONTOVÁNO VNITŘNÍ VYBAVENÍ DOTČENÉ ČÁSTI STAVAJÍCÍHO OBJEKTU (KUCHYNKY, SKŘÍNĚ ZABYTČ. APOD.) A ODPOJENY VEŠKERÉ INSTALACE.
- BOURÁNÍ NOSNÝCH KONSTRUKCÍ JEN S PŘEDCHOZÍM STATICKÝM ZAJIŠTĚNÍM DLE STATICKÉ ČÁSTI. V PŘÍPADĚ NESROVNALOSTÍ NEPROSLENÉ KONTAKTOVAT PROJEKTANTA STATIKA.
- NEDÍLNOU SOUČÁSTÍ DOKUMENTACE JE TECHNICKÁ ZPRÁVA, TABULKY SKLADEB, KNIHY SPECIFIKACÍ A DETAILŮ

- **POZN. 1** : - POSUVNÁ MOBILNÍ STĚNA
- **POZN. 2** : - OPLÁŠTĚNÍ FLEXIBIL ODSTÍN SHODNÝ S PRODSKLENOU STĚNOU
- **POZN. 3** : - SDK NADPRAŽÍ S LIA PROFILEM
- **POZN. 4** : - SDK PŘEDSTĚNA V 1020MM
- **POZN. 5** : - PŘÍPRAVA PRO ZÁSUVNÁ PŘÍČKOVKU VAPIS 70
- **POZN. 6** : - PRAH PŘED VSTUPEM DVEŘÍ Z BETONOVÉHO PREFABRIKÁTU (ROZMĚRY UVEDENY U PŘÍSLUŠNÉHO PRAVKU)
- **POZN. 7** : - POLOPŘÍČKA, VÝŠKA 910MM, BUDE UKONČENA TENKOU DESKOU, OBKLADZE STRANY JÍDELNY VIZ TAB.SKLADEB (S-6)
- **POZN. 8** : - SDK NADPRAŽÍ - VIZ TABULKA SKLADEB (S-8)
- **POZN. 9** : - NOSNÝ OCEL SLOUPEK (VIZ STAVEBNĚ-KONSTRUKČNÍ ŘEŠENÍ), OBKLAD ZE STRANY JÍDELNY VIZ TABULKA SKLADEB (S-9) - SLOUPEK BUDE OBLOŽENO STEJNÝM KERAMICKÝM OBKLADEM JAKO VANA
- **POZN. 10** : - OCELOVÝ SLOUPEK LIENI, 250x250MM, DÉLKA 3030MM), OBKLAD ZE STRANY JÍDELNY VIZ TABULKA SKLADEB (S-7), ZE STRANY VANNY BUDE OBLOŽENO STEJNÝM KERAMICKÝM OBKLADEM JAKO VANA
- **POZN. 11** : - PŘEKLADY NAD INSTALACEMI BUDOU PROVEDENY VE VÝŠCE MODULU ZDIVA

±0,000 = 1 Mf (místní systém) = 206,58 m.n.m. (Bpv)

Sibre s.r.o.			Název stavby (zakázky): **Rozšíření objektu Domov u Anežky Lutišnice** parc.č. st. 443, 462/102 k.ú. Lutišnice obec Lutišnice, okr. Jihlava
generální projektant a autor:		investor:	Domov u Anežky Lutišnice, poskytovatel sociálních služeb
Ing. Radek Kryza		část:	**D.1.1 - ARCHITEKTONICKO STAVEBNÍ ČÁST**
Ing. arch. Veronika Kuttenová		zhlv. 2:	Ing. Radek Kryza
Ing. arch. Barbora Fumanová		výkres:	**VÝKRES STAVEBNÍ JÁMY**
Jakub Šimeď		stupeň:	DOKUMENTACE PRO PROVÁDĚNÍ STAVBY (DPS)
datum: **07/2022**	měřítko: **1:50**	paré:	číslo výkresu: **LUS_DPS_D.1.1_098_00**

PŮDORYS JÁMY