


Akce:		Rozšíření objektu Domov u Anežky Luštěnice			Č.zak.:	22Z020
Investor:	Domov u Anežky Luštěnice, poskytovatel sociálních služeb		Proj. část:	SZ Projekce elektro s.r.o. IČ: 09691057 Jaurisova 515/4, Michle (Praha 4), 140 00 Praha		
Místo stavby:	parc.č. st. 443; 462/122, k.ú. Luštěnice ul. Nová 303, Luštěnice		Vypracoval:	Josef Zuček		
			Zodp. proj.:	Karel Sommer		
					 SZ Projekce elektro	

ČÁST PD:	D.1.4.f Silnoproudá a slaboproudá instalace				Označ.:	D.1.4.d.11	
VÝKRES:	Rozvaděč R-Gastro	Měřítko:	-	Stupeň PD:	DPS		Datum:

ROZVADĚČ R-Gastro

VOLNĚ STOJÍCÍ 1800x1200x500

PŘÍVOD: ZDOLA


VÝVODY: NAHORU


KRYTÍ: IP55


PŘÍPOJNICE: PEN, N+PE

ELEKTRICKÁ SÍŤ :
3PEN AC 400V 50Hz/TN-C-S


OCHRANA PŘED ÚRAZEM EL. PROUDEM
SAMOČINNÝM ODPOJENÍM OD ZDROJE
DLE ČSN 33 2000-4-41

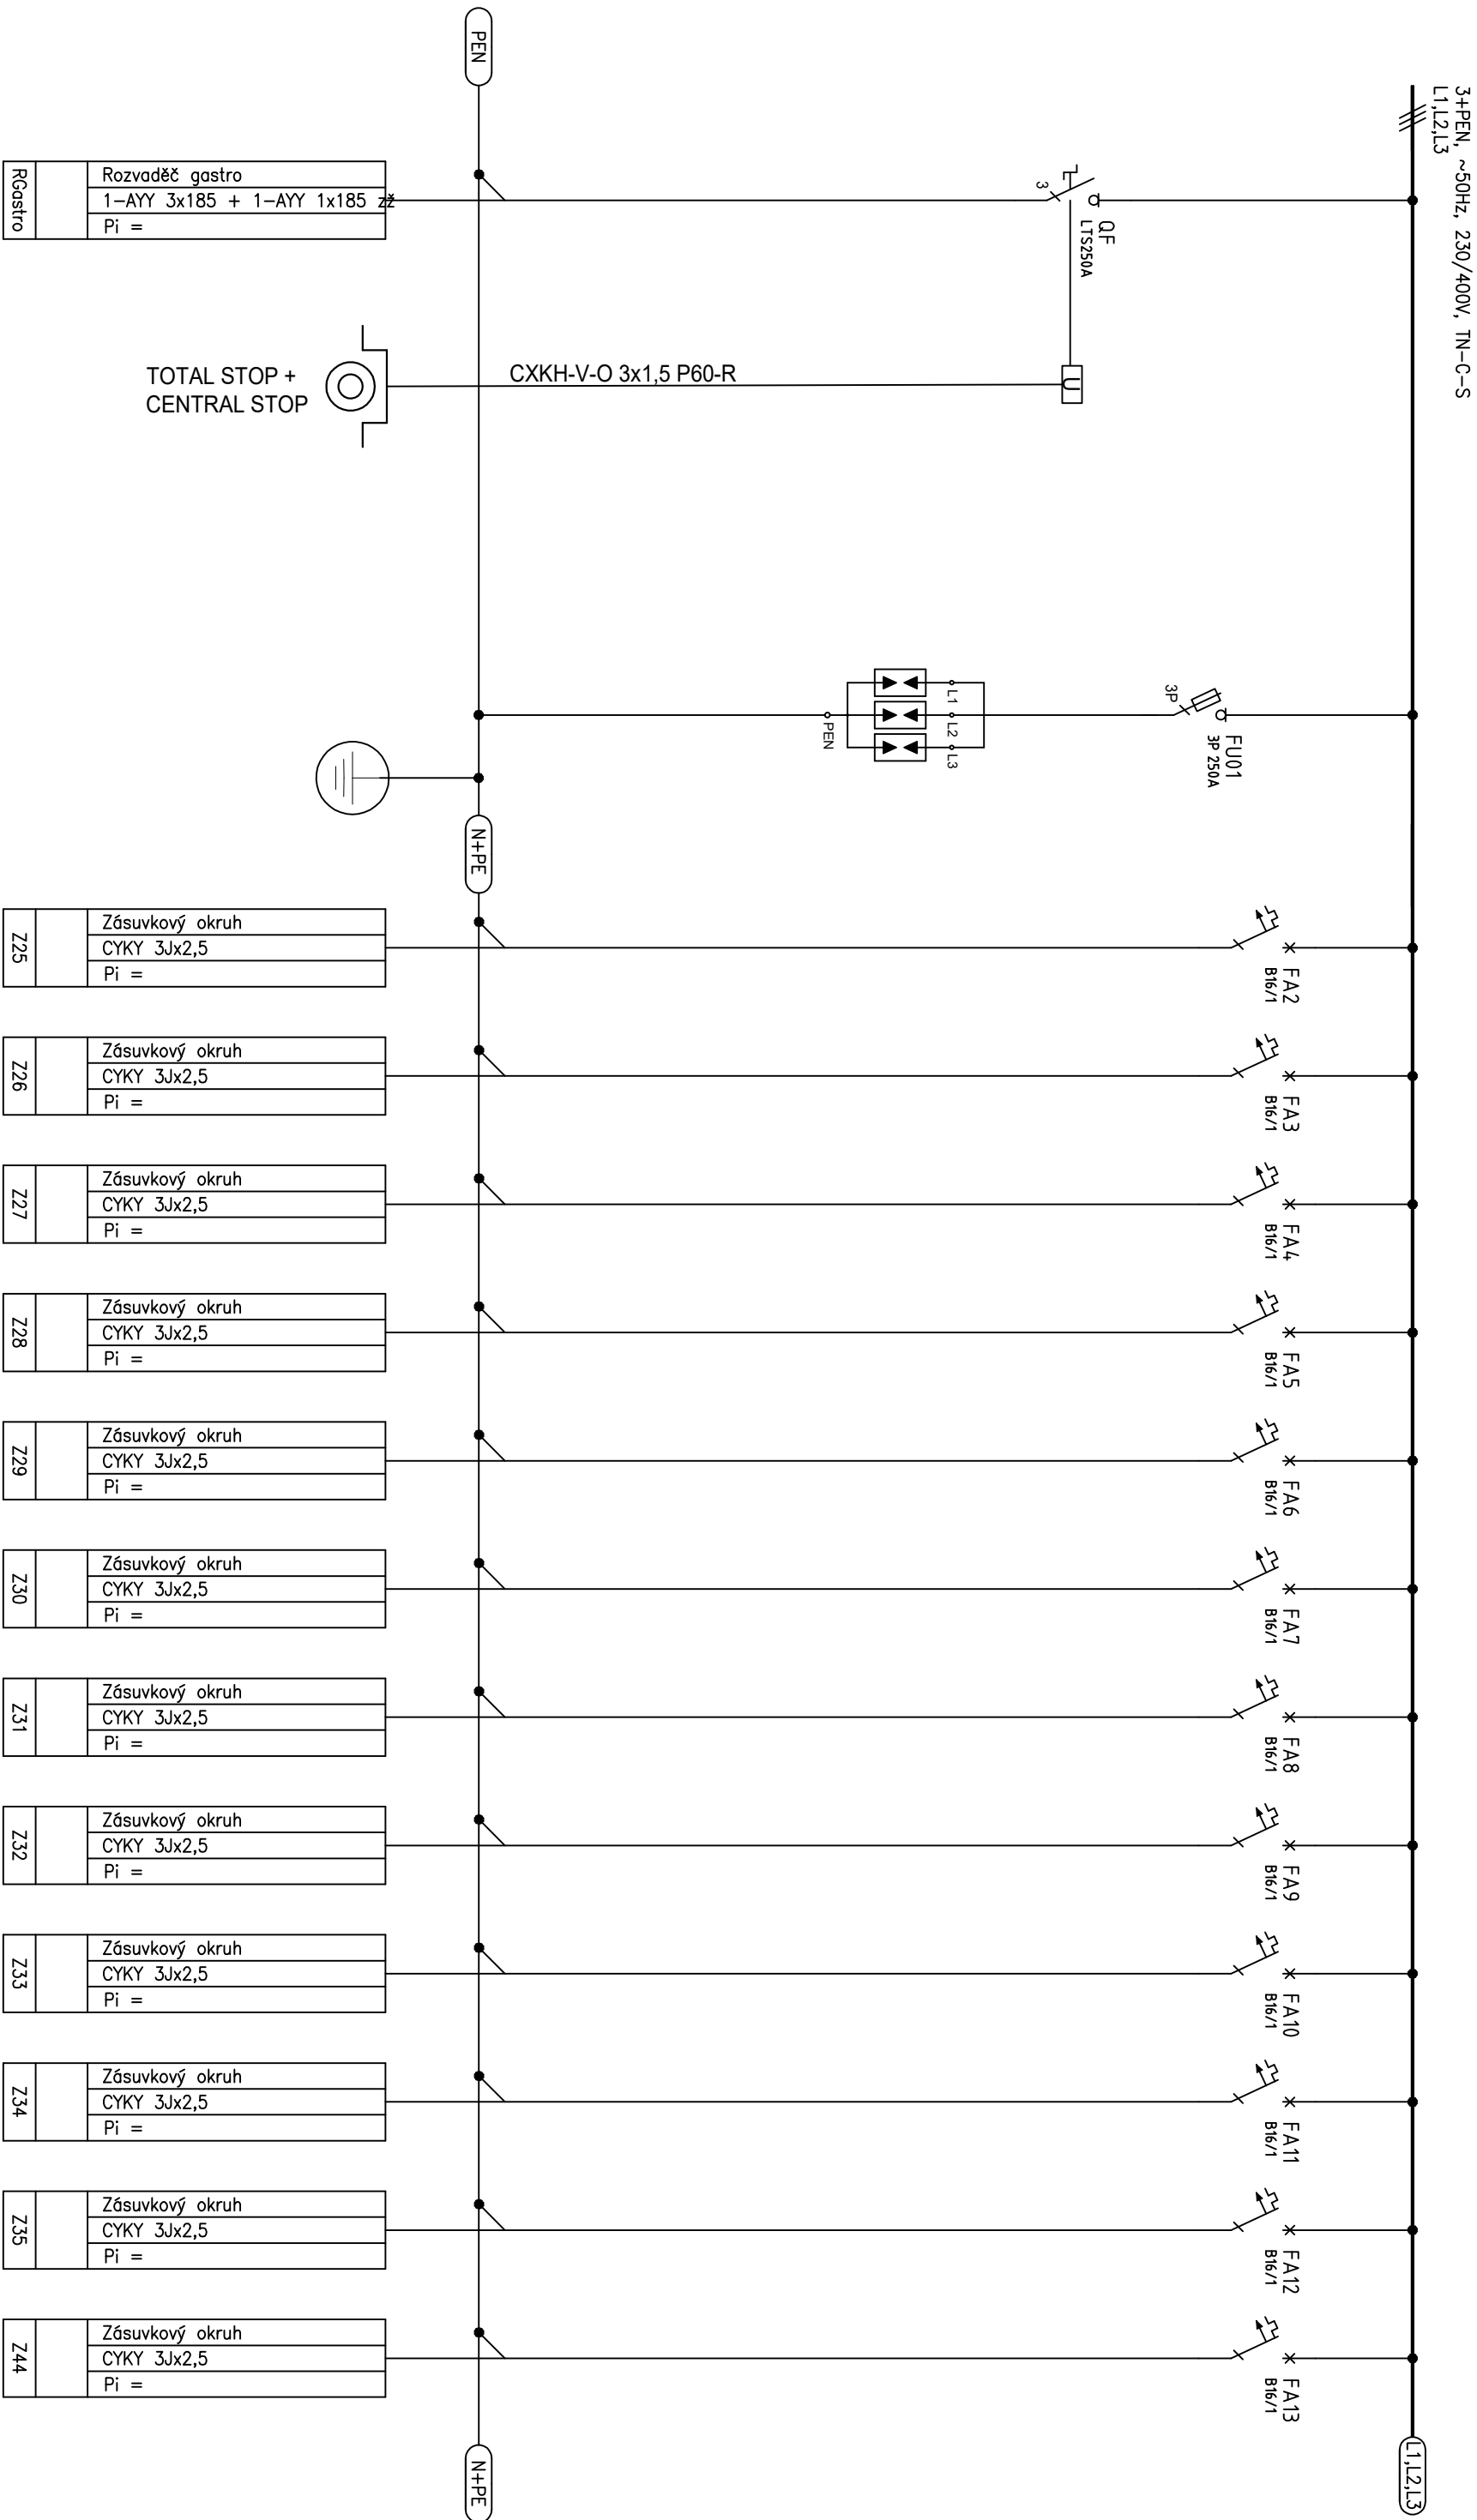

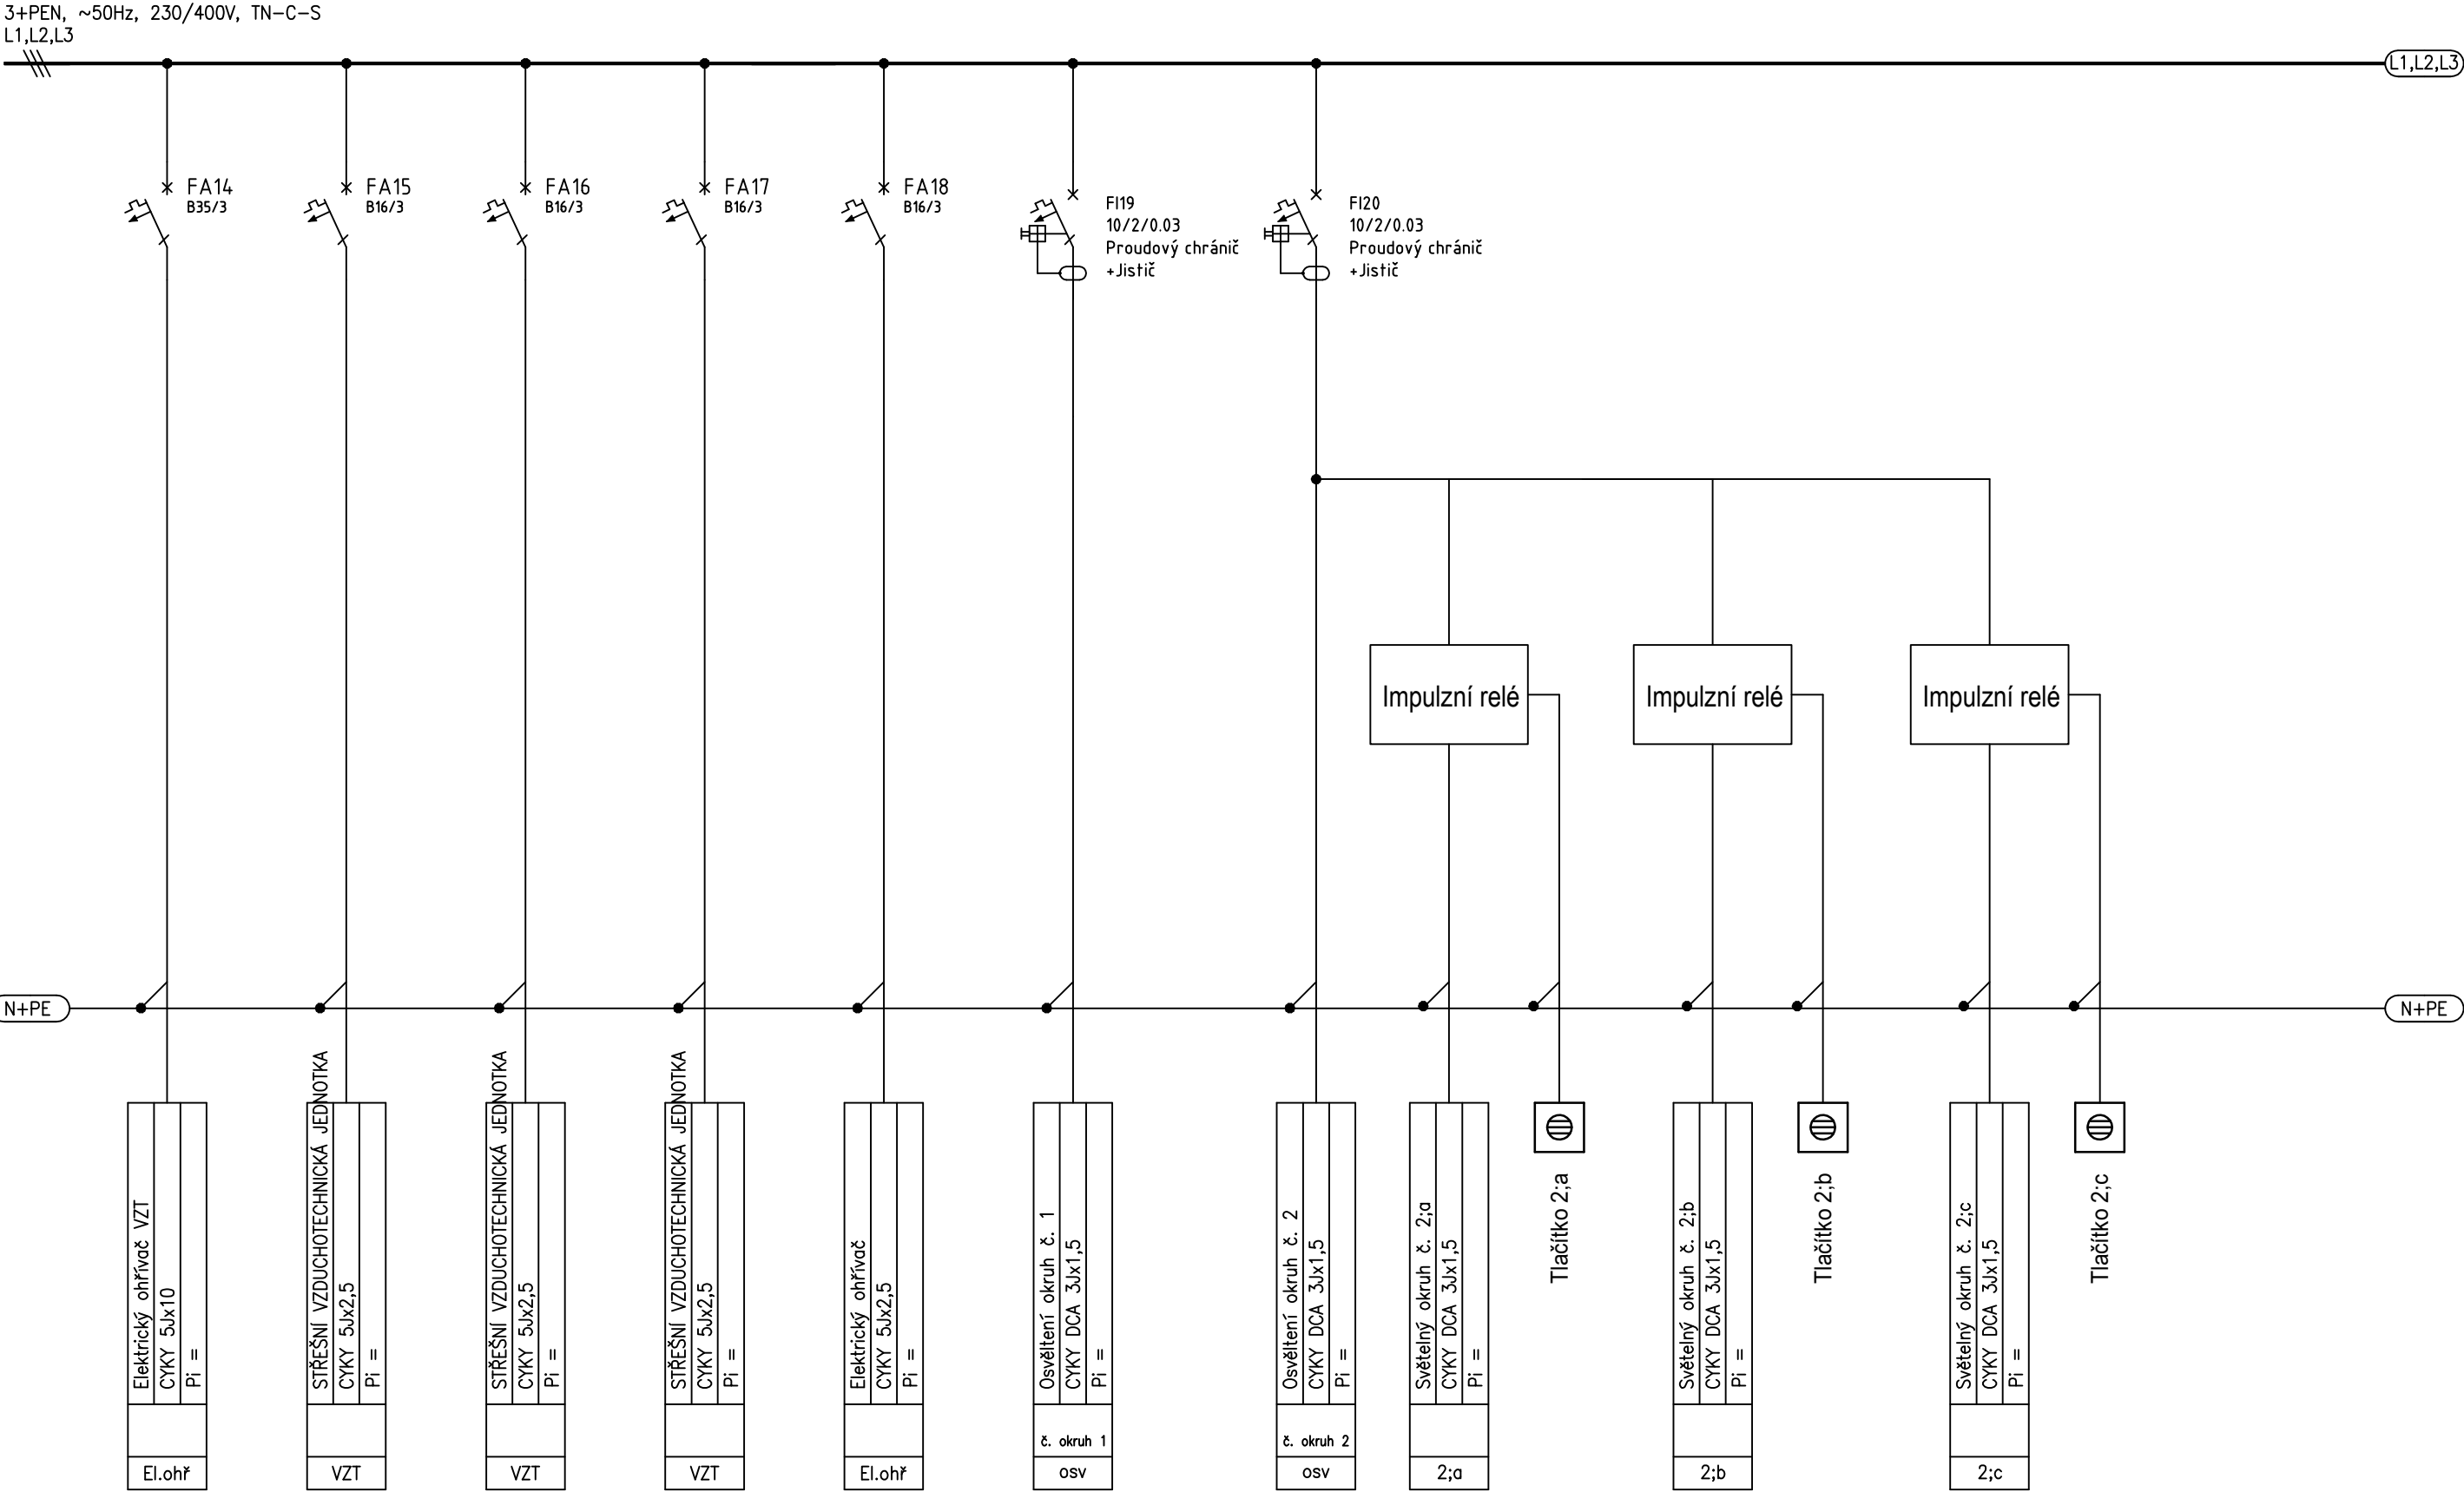


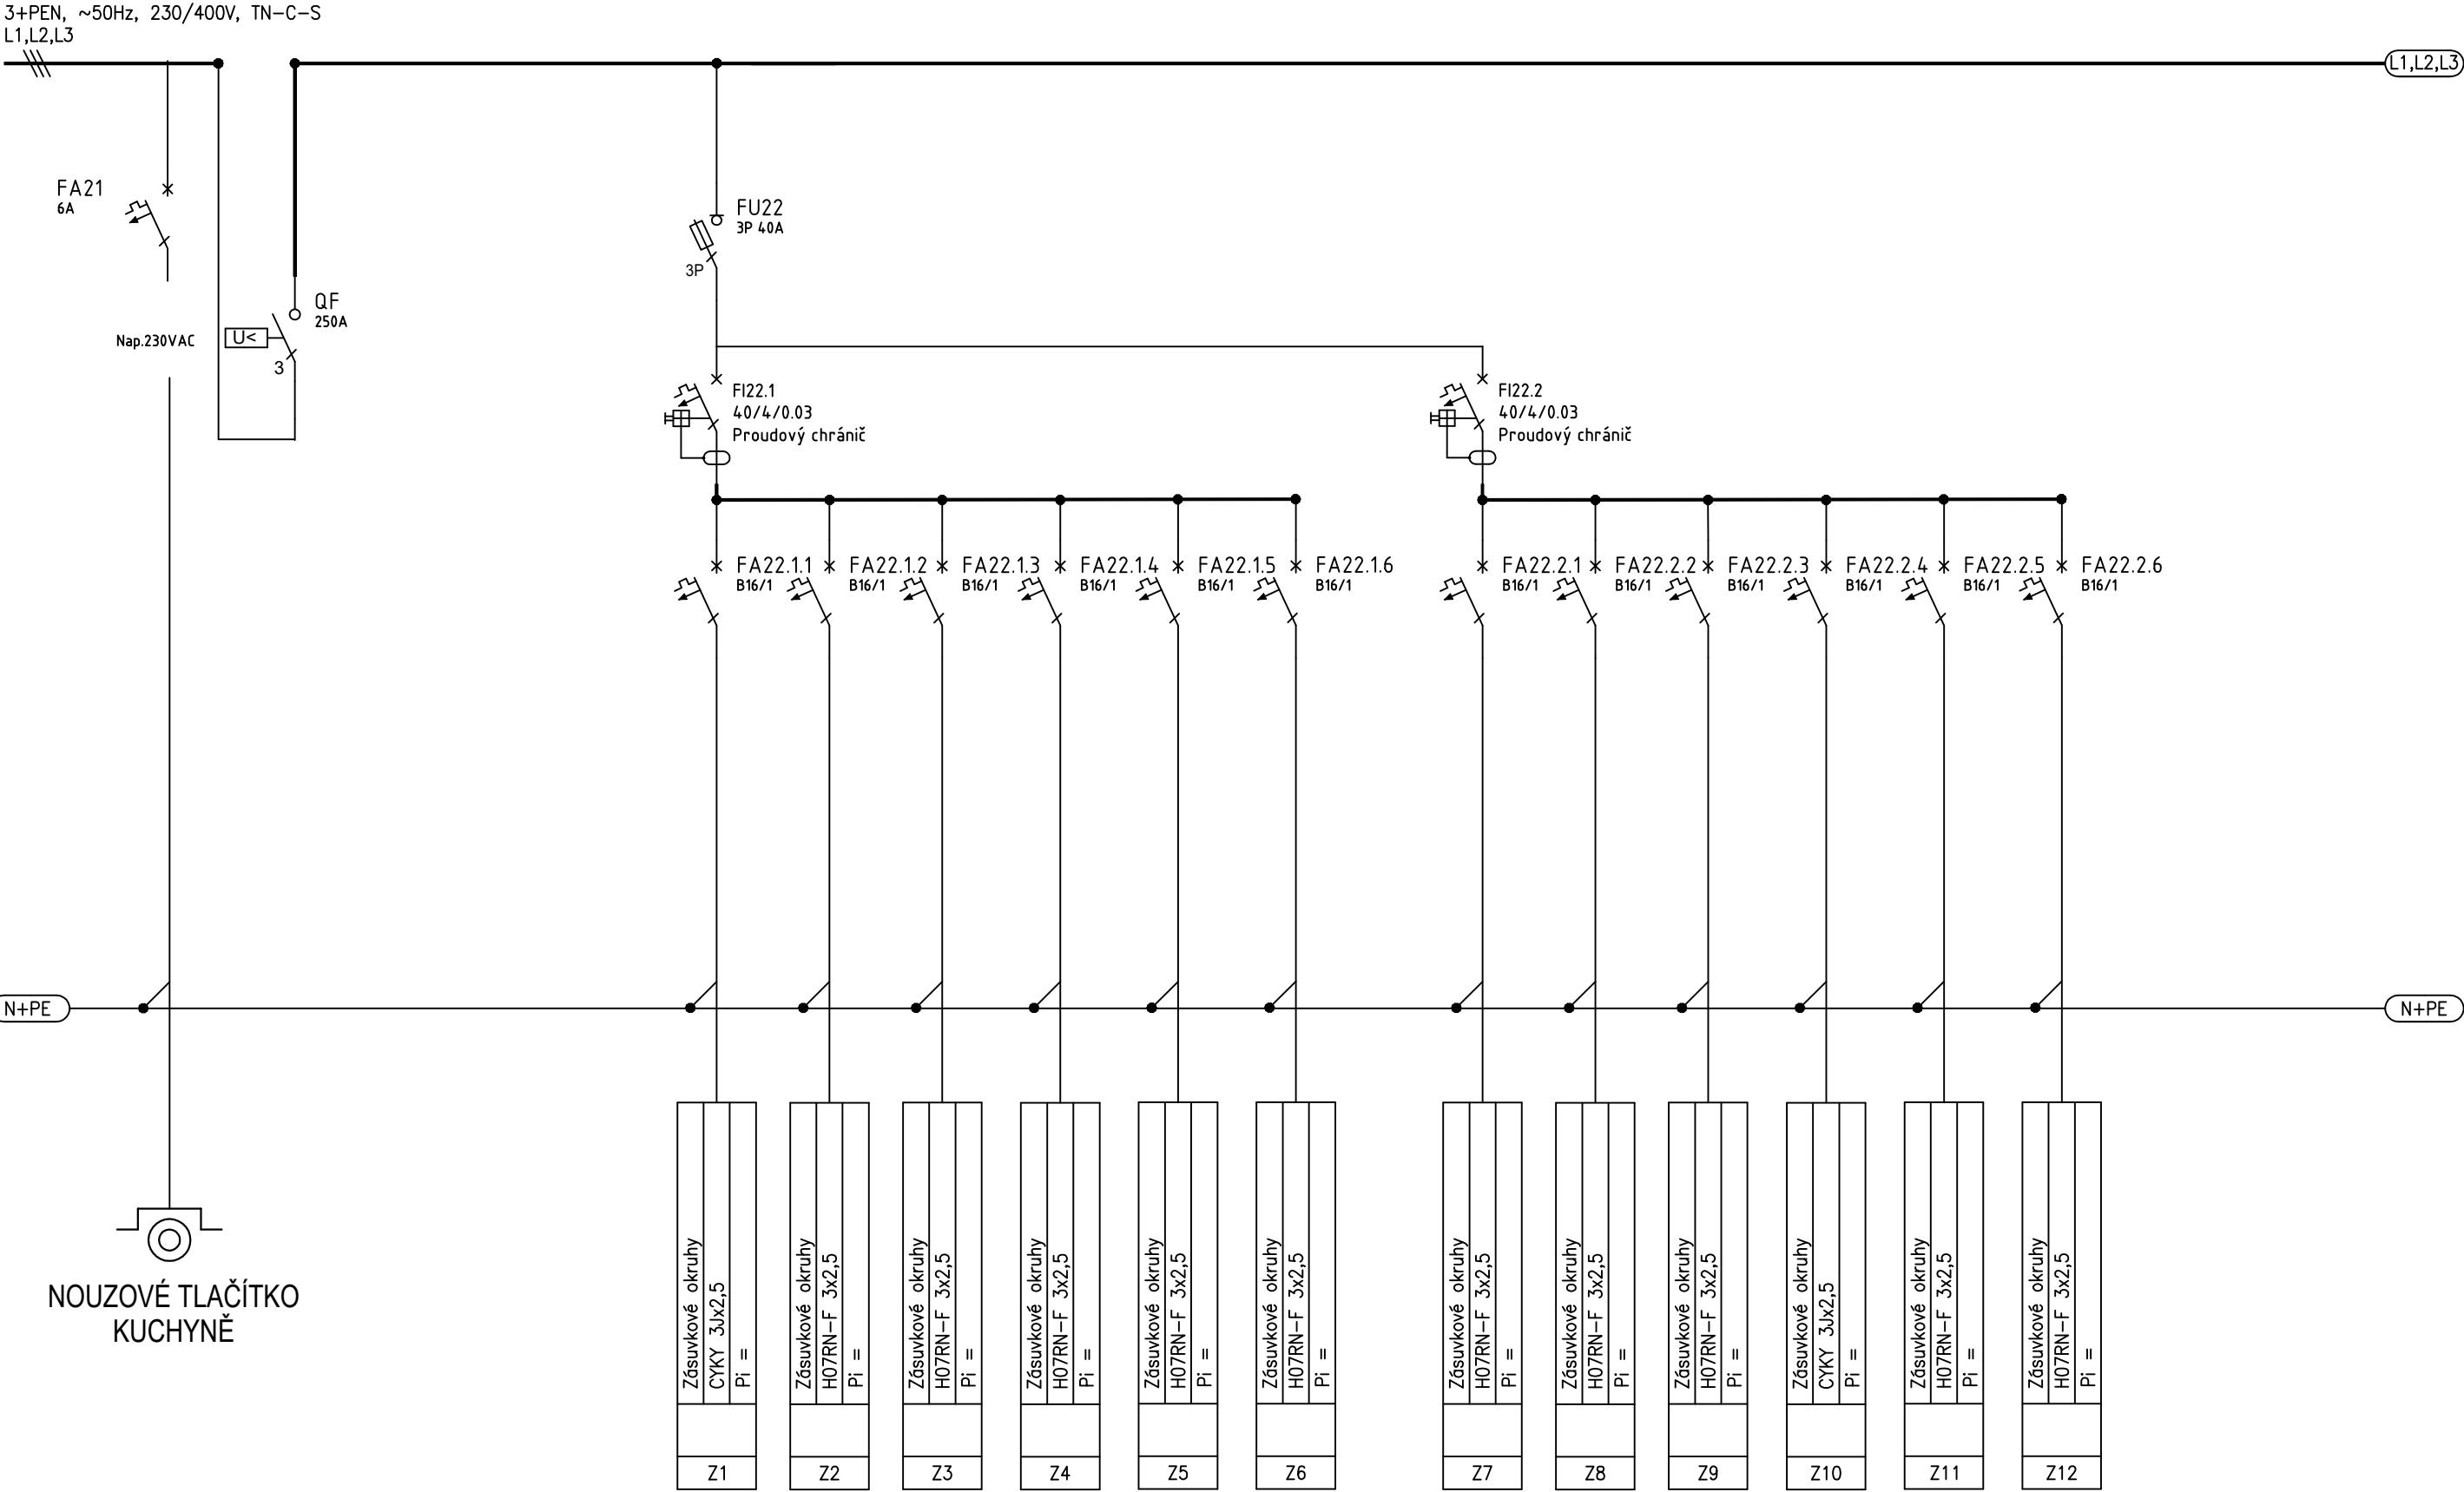


3+PEN, ~50Hz, 230/400V, TN-C-S
L1,L2,L3

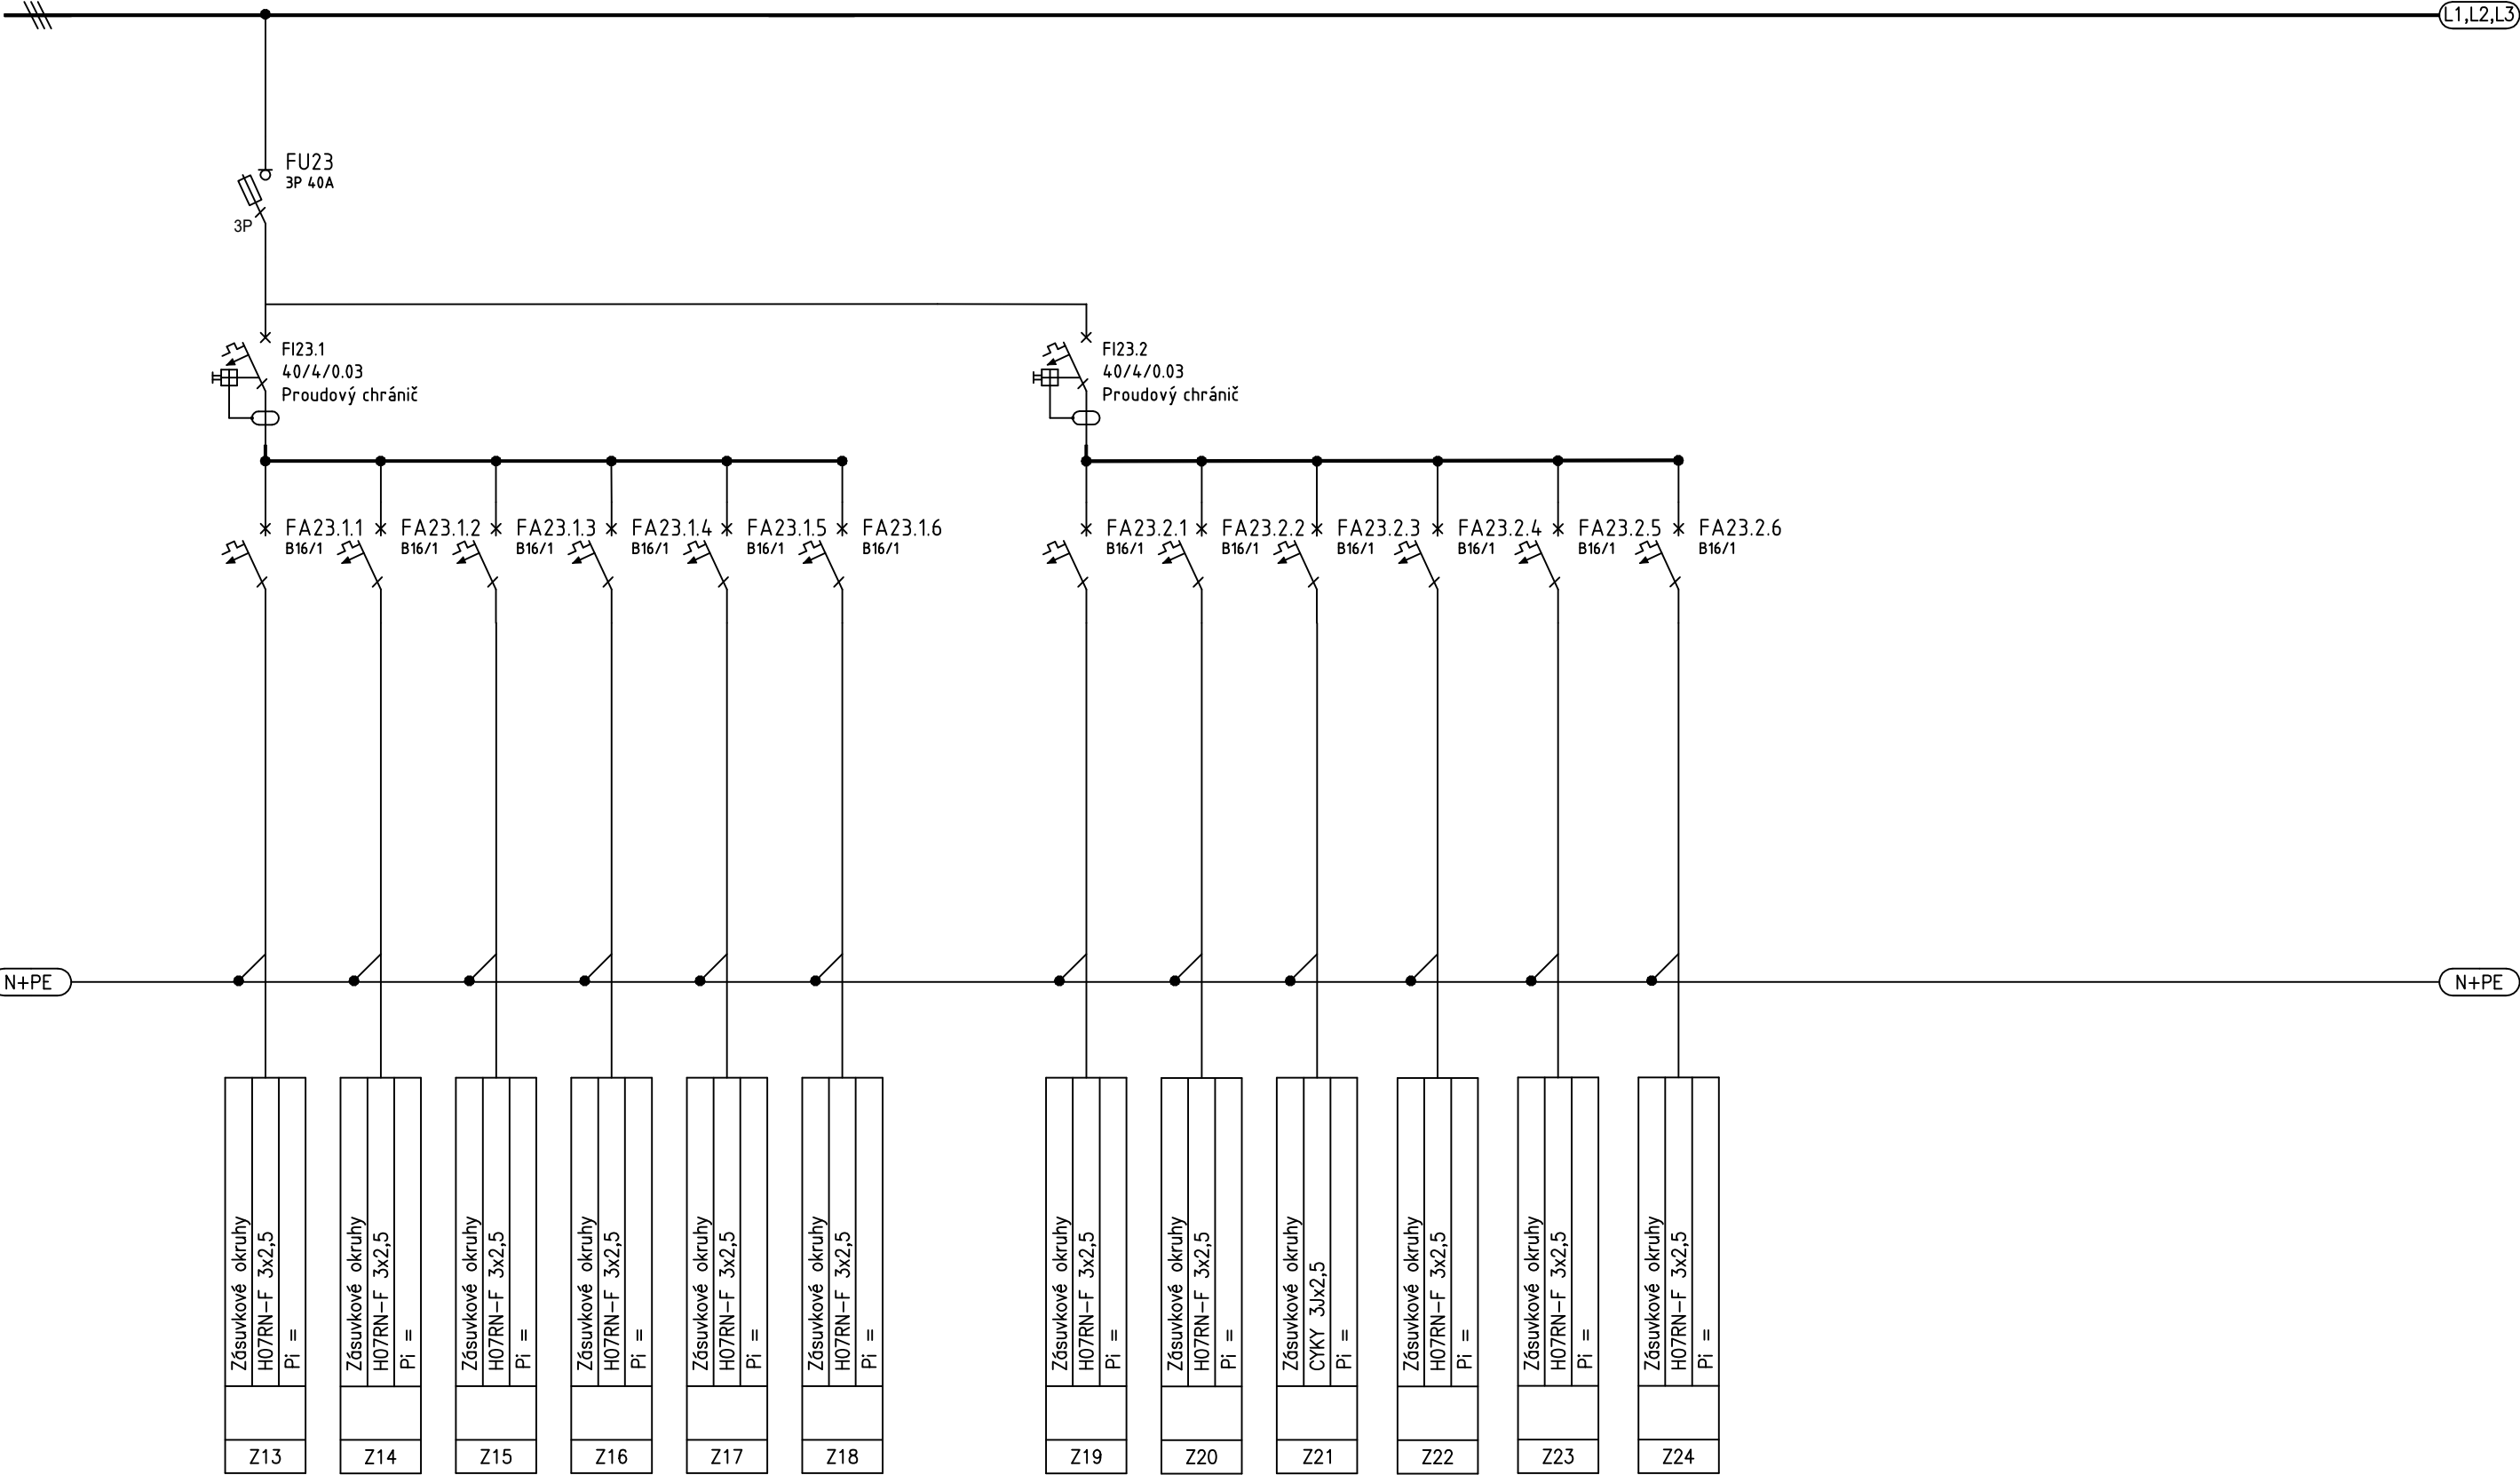


3+PEN, ~50Hz, 230/400V, TN-C-S
L1,L2,L3

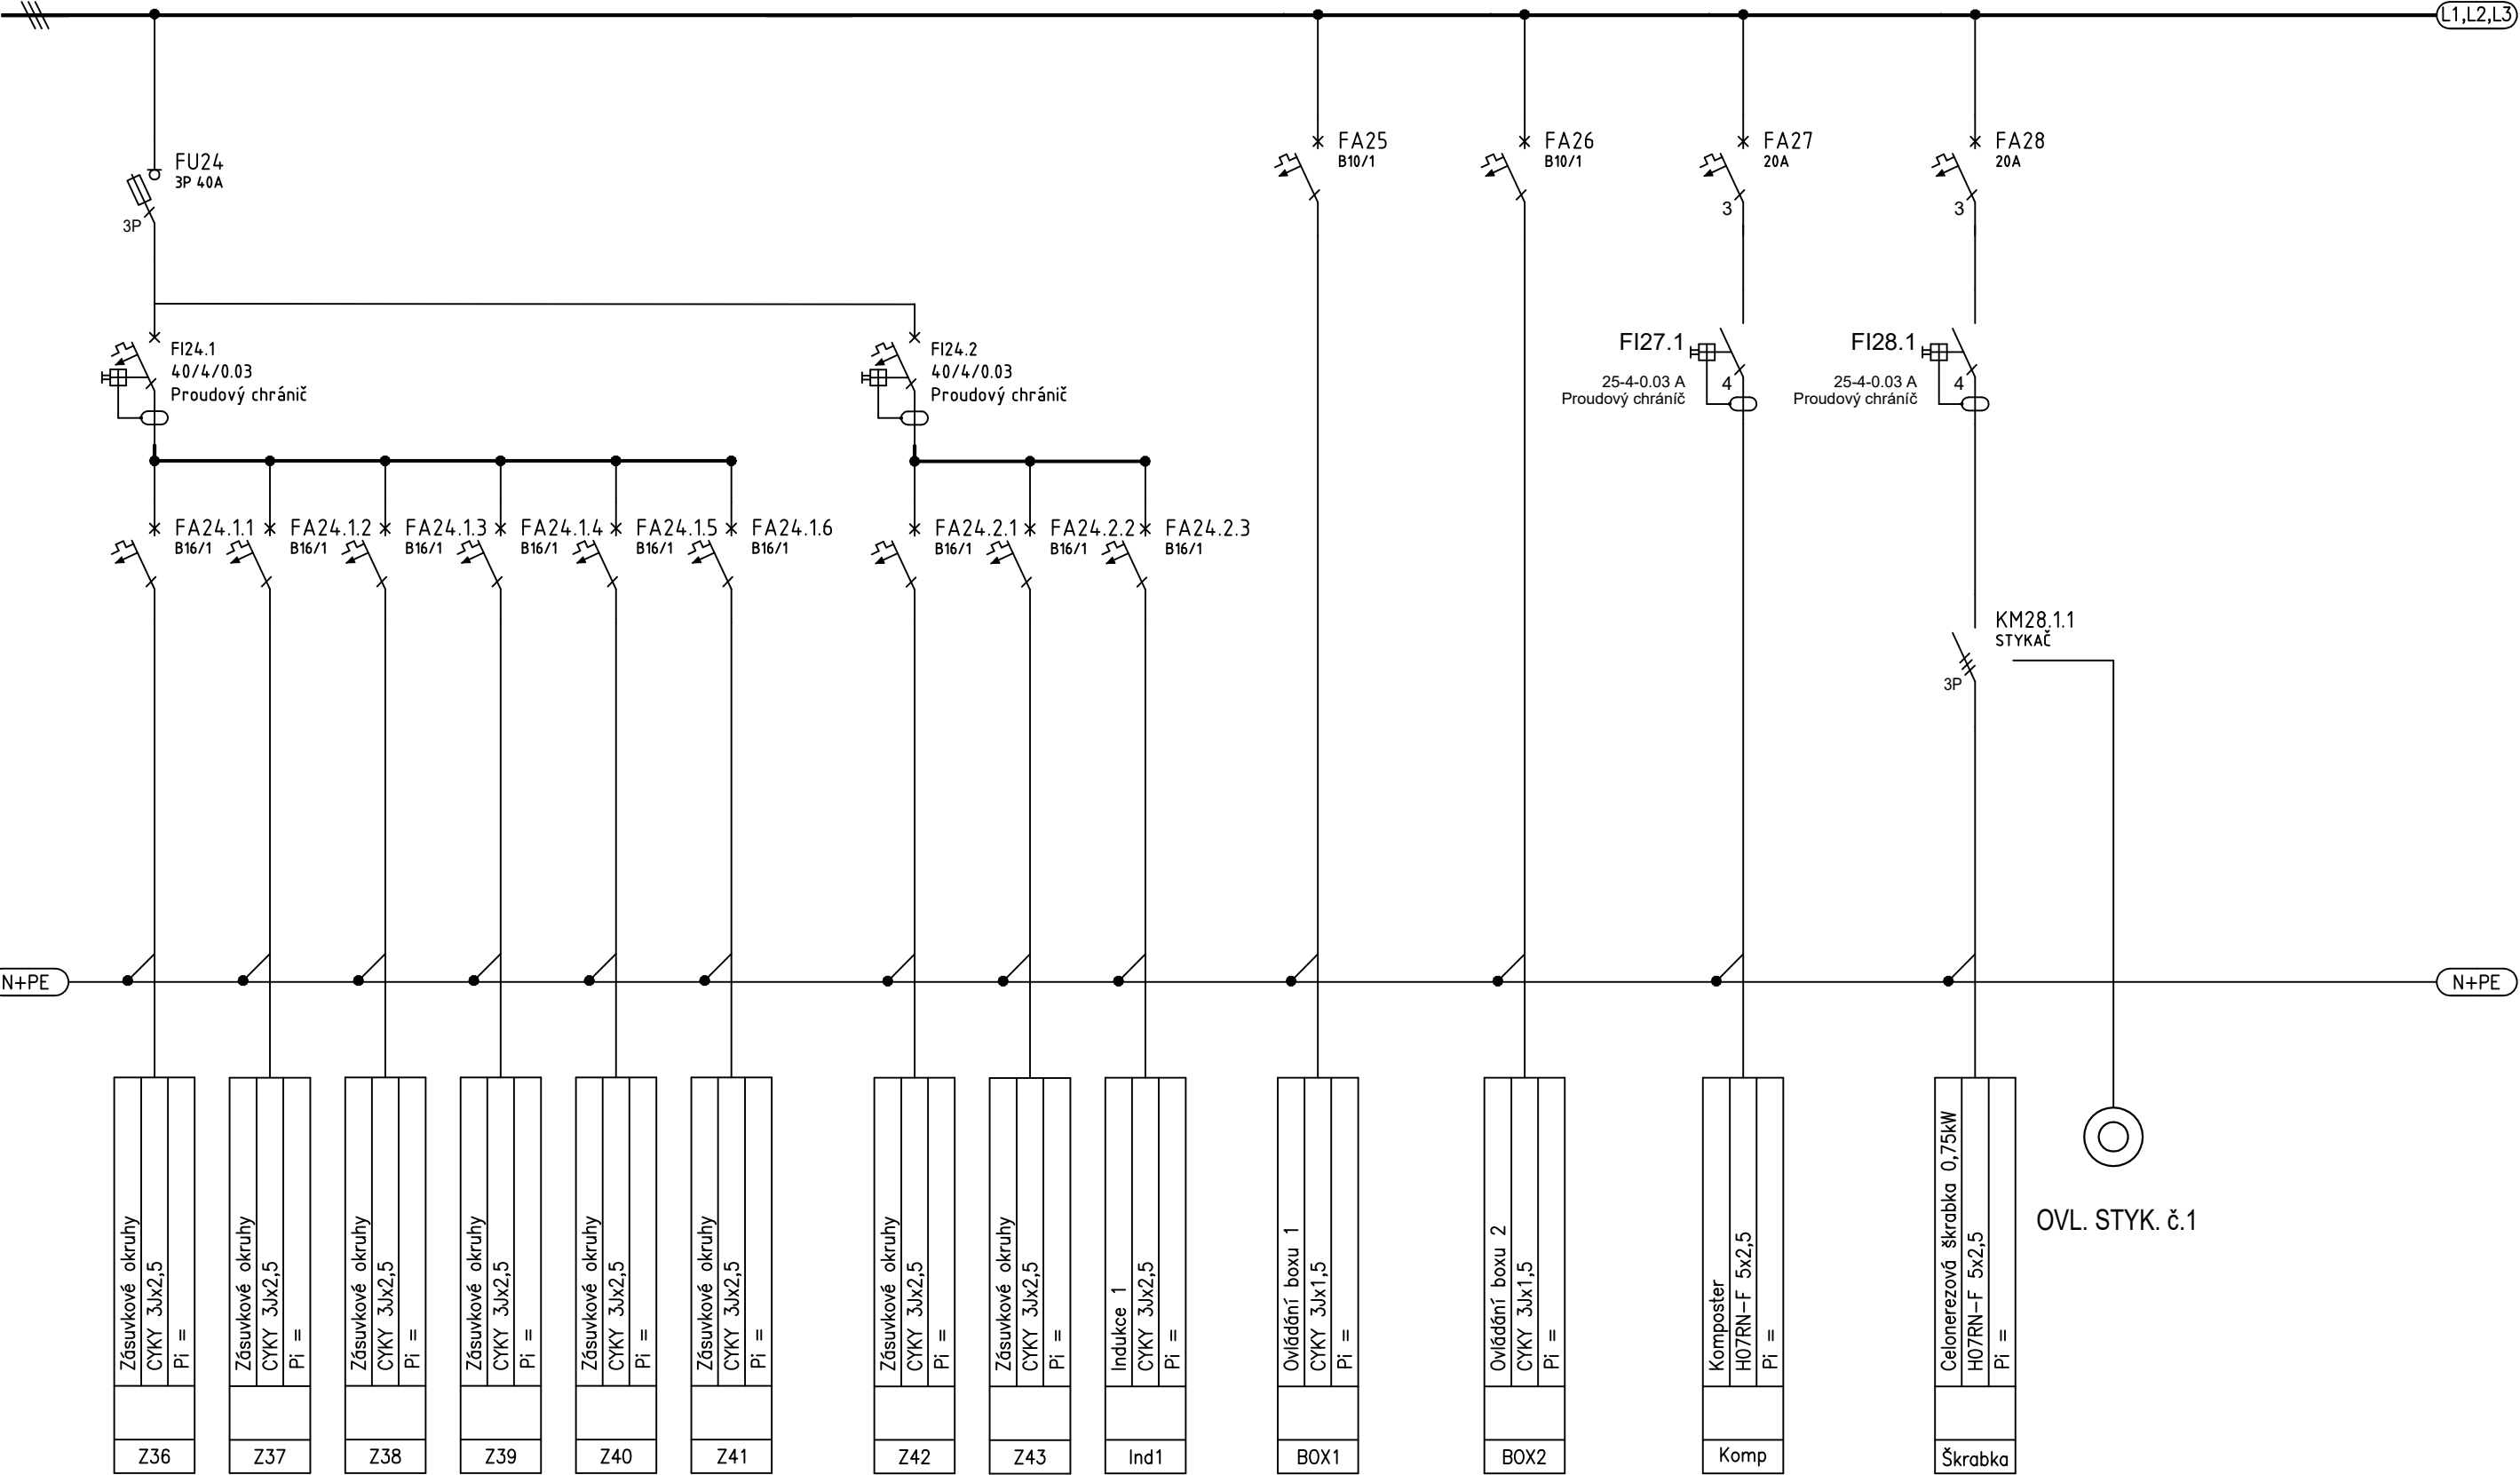

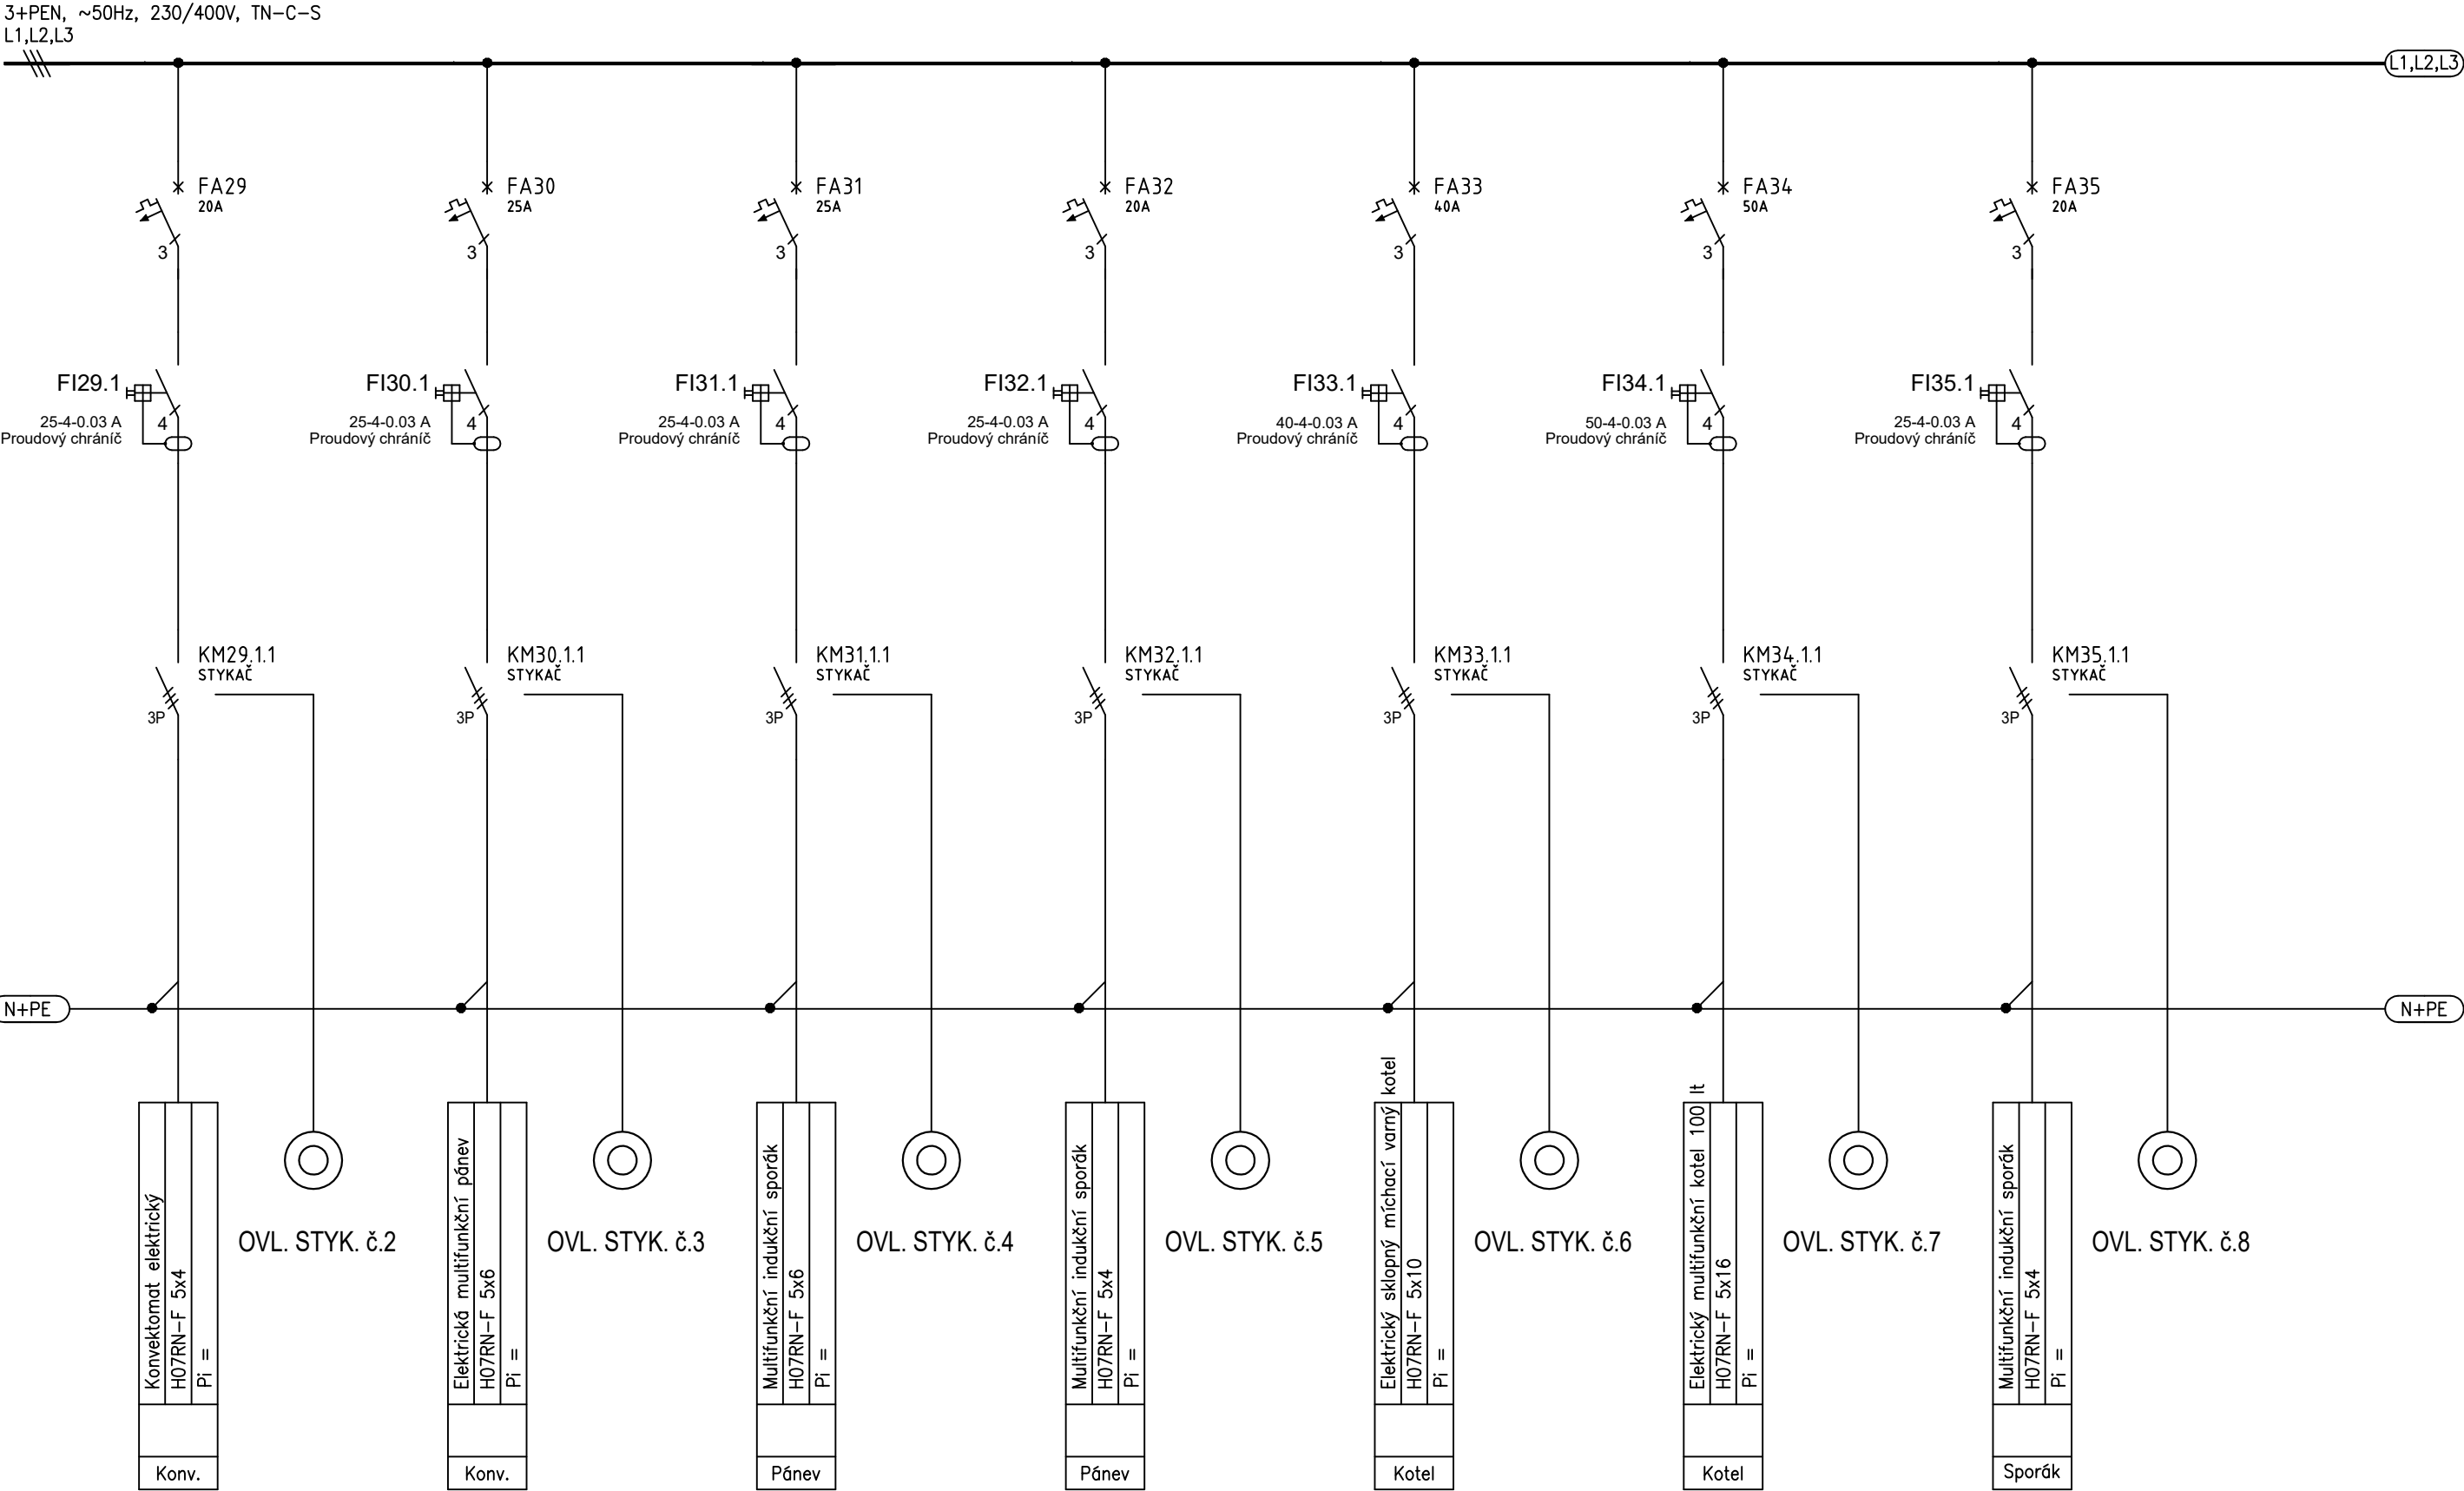

3+PEN, ~50Hz, 230/400V, TN-C-S
L1,L2,L3

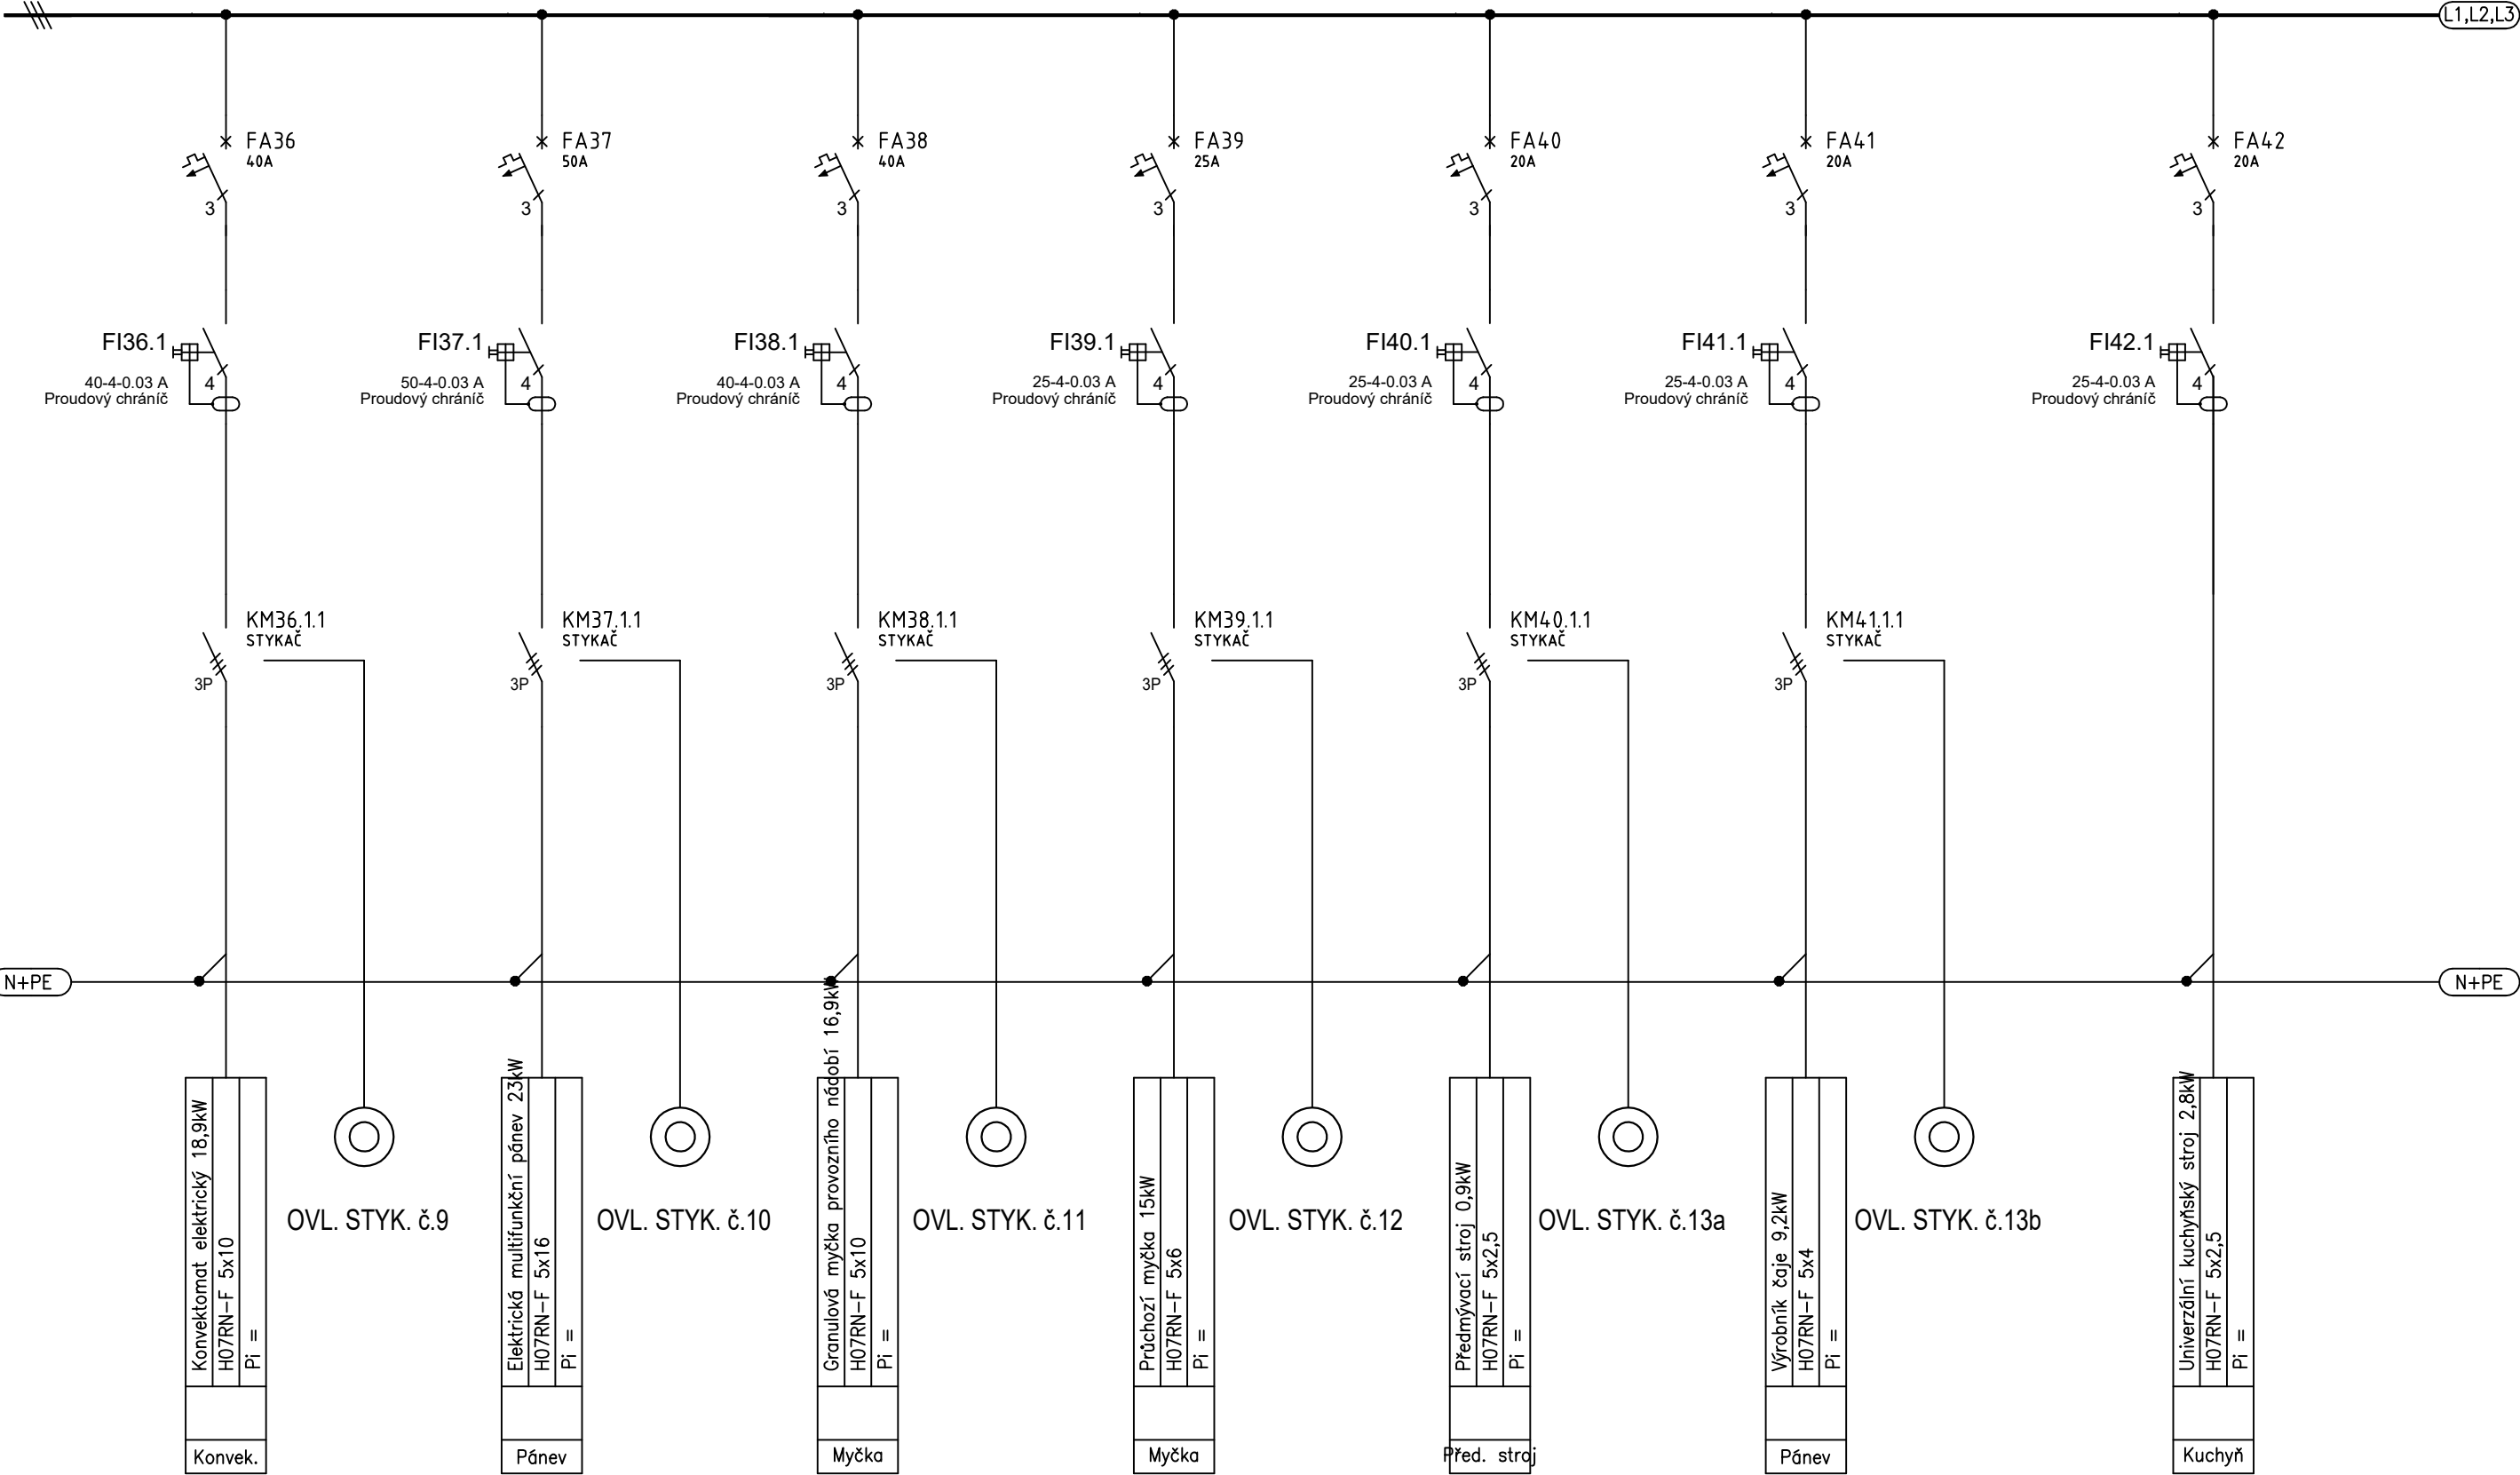

3+PEN, ~50Hz, 230/400V, TN-C-S
L1,L2,L3

