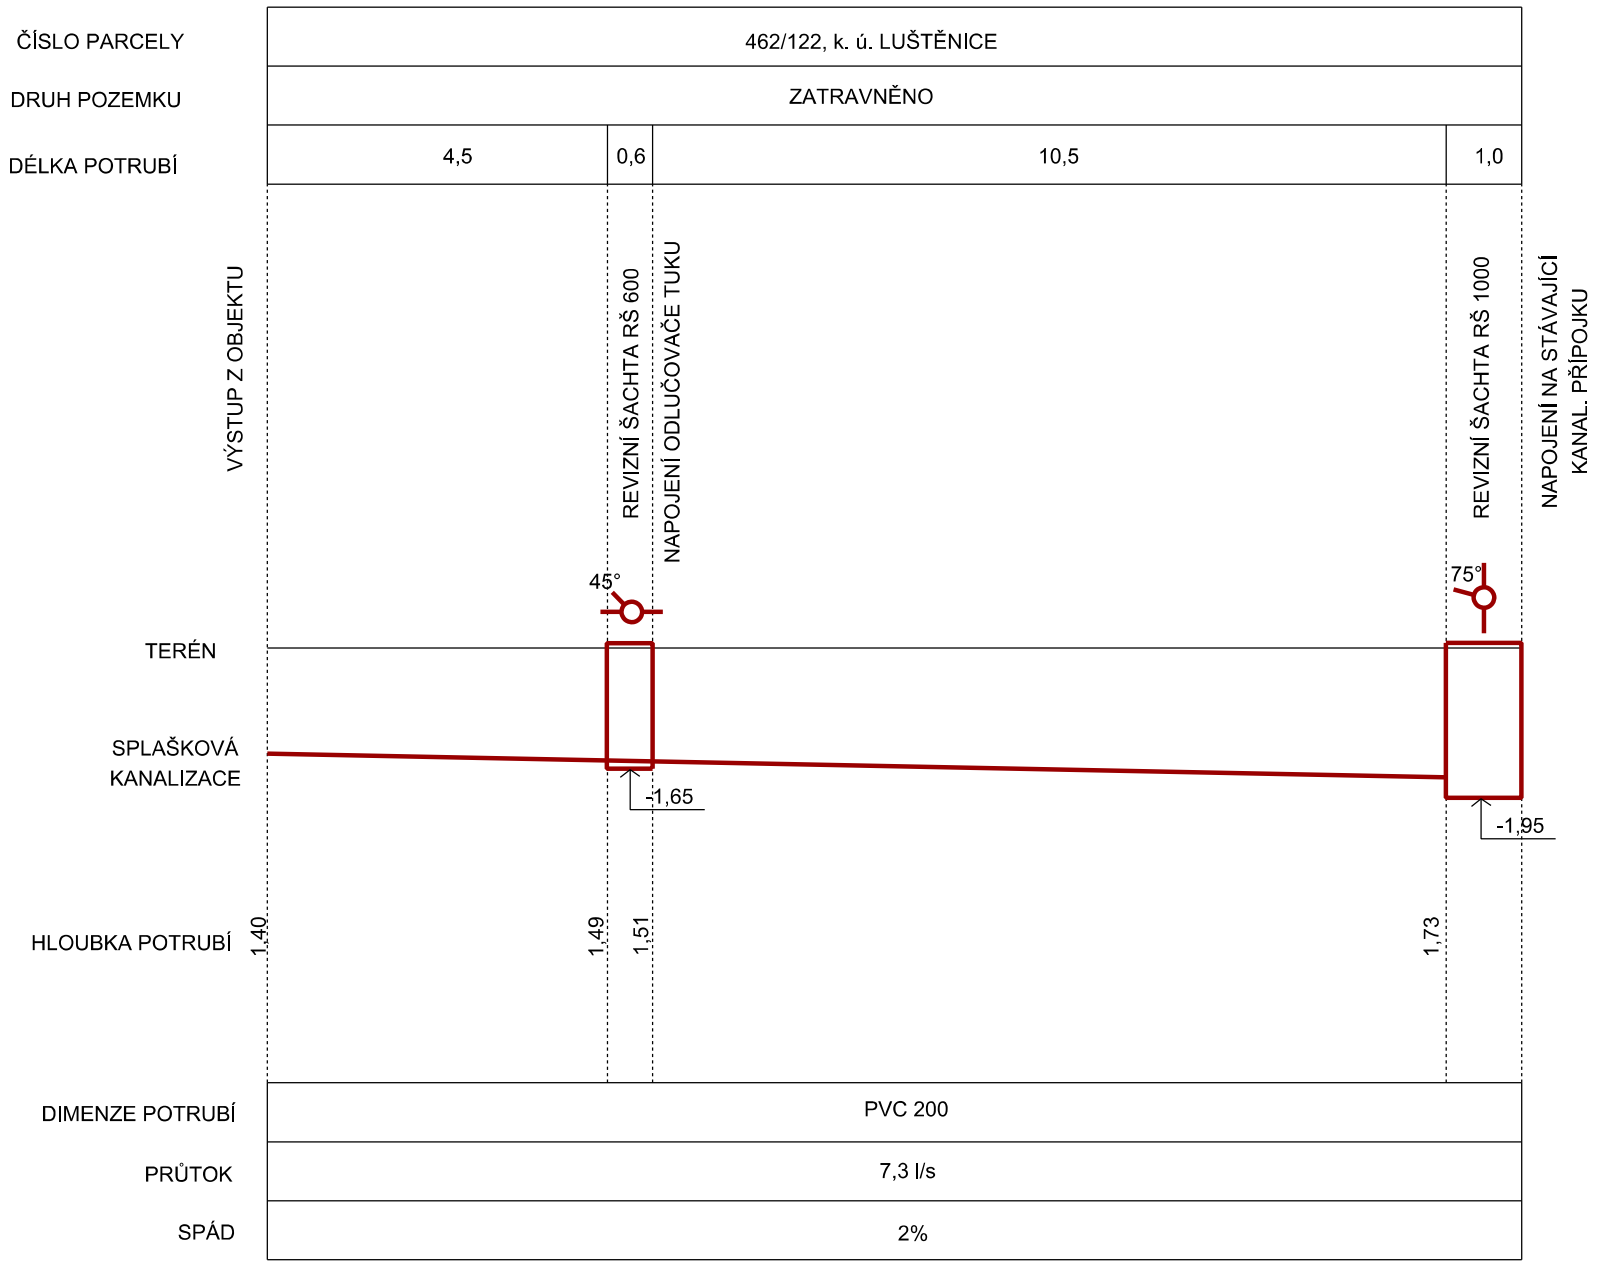

Sibre s.r.o.

název a místo stavby:
Rozšíření objektu Domov u Anežky Luštěnice
parc.č. st. 443; 462/122, k.ú. Luštěnice
ul. Nová 303, Luštěnice

generální projektant a autoři:
Ing. Radek Krýza

investor: Domov u Anežky Luštěnice, poskytovatel sociálních služeb

část: **D.1.4 a ZDRAVOTNĚ TECHNICKÉ INSTALACE**

zodp. p: Ing. Daniel Florián

výkres: **PODÉLNÝ ŘEZ SPLAŠKOVÁ KANALIZACE**

stupeň: DOKUMENTACE PRO PROVEDENÍ STAVBY (DPS)

datum:	měřítko:	paré:
07/2022	-	

číslo výkresu: **D.1.4.a - 13**