


SCHÉMA ULOŽENÍ VODOVODNÍHO POTRUBÍ

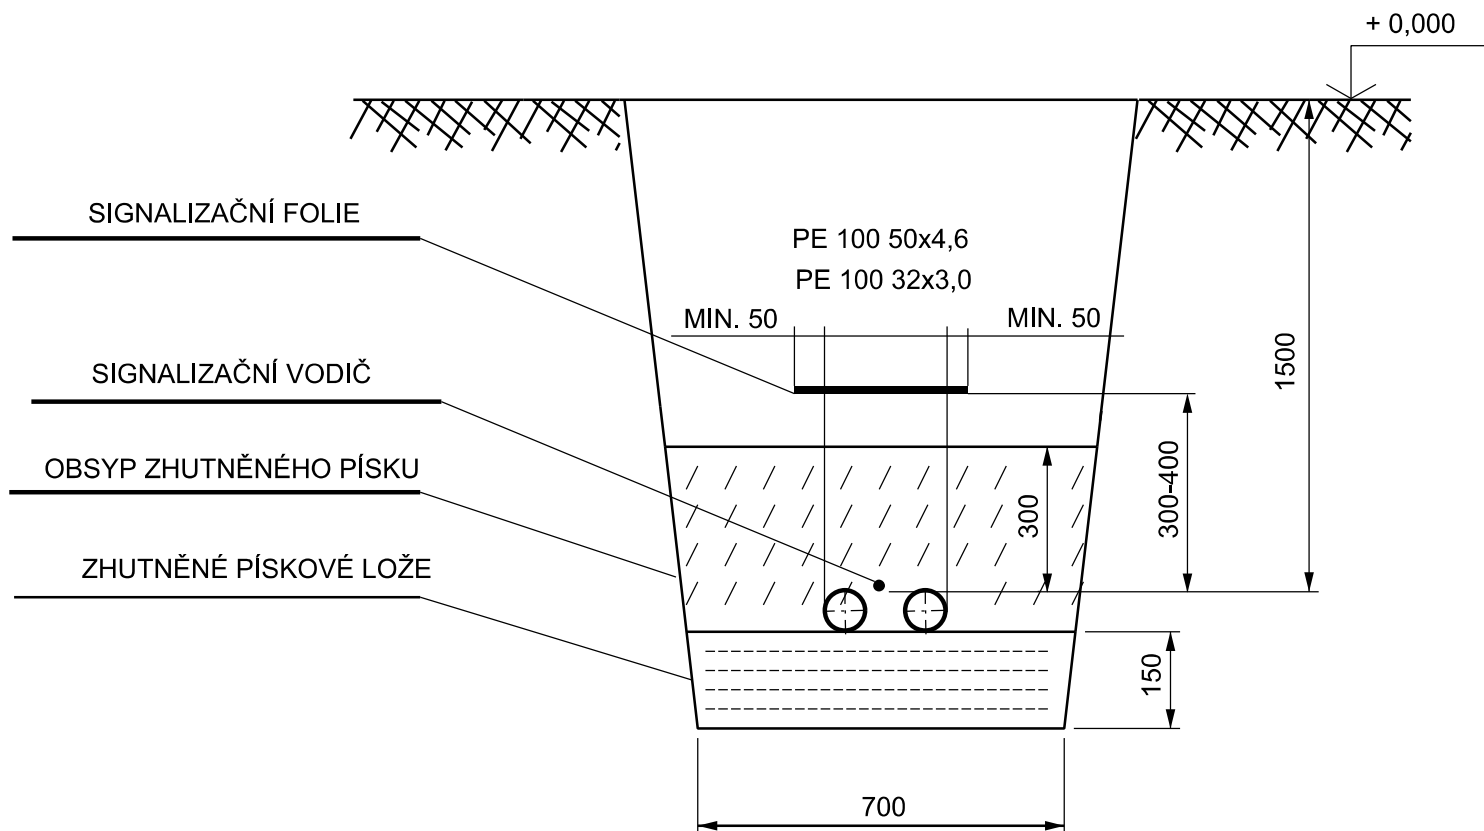

			název a místo stavby: Rozšíření objektu Domov u Anežky Luštěnice parc.č. st. 443; 462/122, k.ú. Luštěnice ul. Nová 303, Luštěnice	
generální projektant a autoři: Ing. Radek Krýza			investor: Domov u Anežky Luštěnice, poskytovatel sociálních služeb	část: D.1.4 a ZDRAVOTNĚ TECHNICKÉ INSTALACE
			zodp. p: Ing. Daniel Florián	výkres: ULOŽENÍ VODOVODU V ZEMI
			stupeň: DOKUMENTACE PRO PROVEDENÍ STAVBY (DPS)	
datum: 07/2022	měřítko: -	paré: 	číslo výkresu: D.1.4.a - 11	