



KOUPELNA TYP A

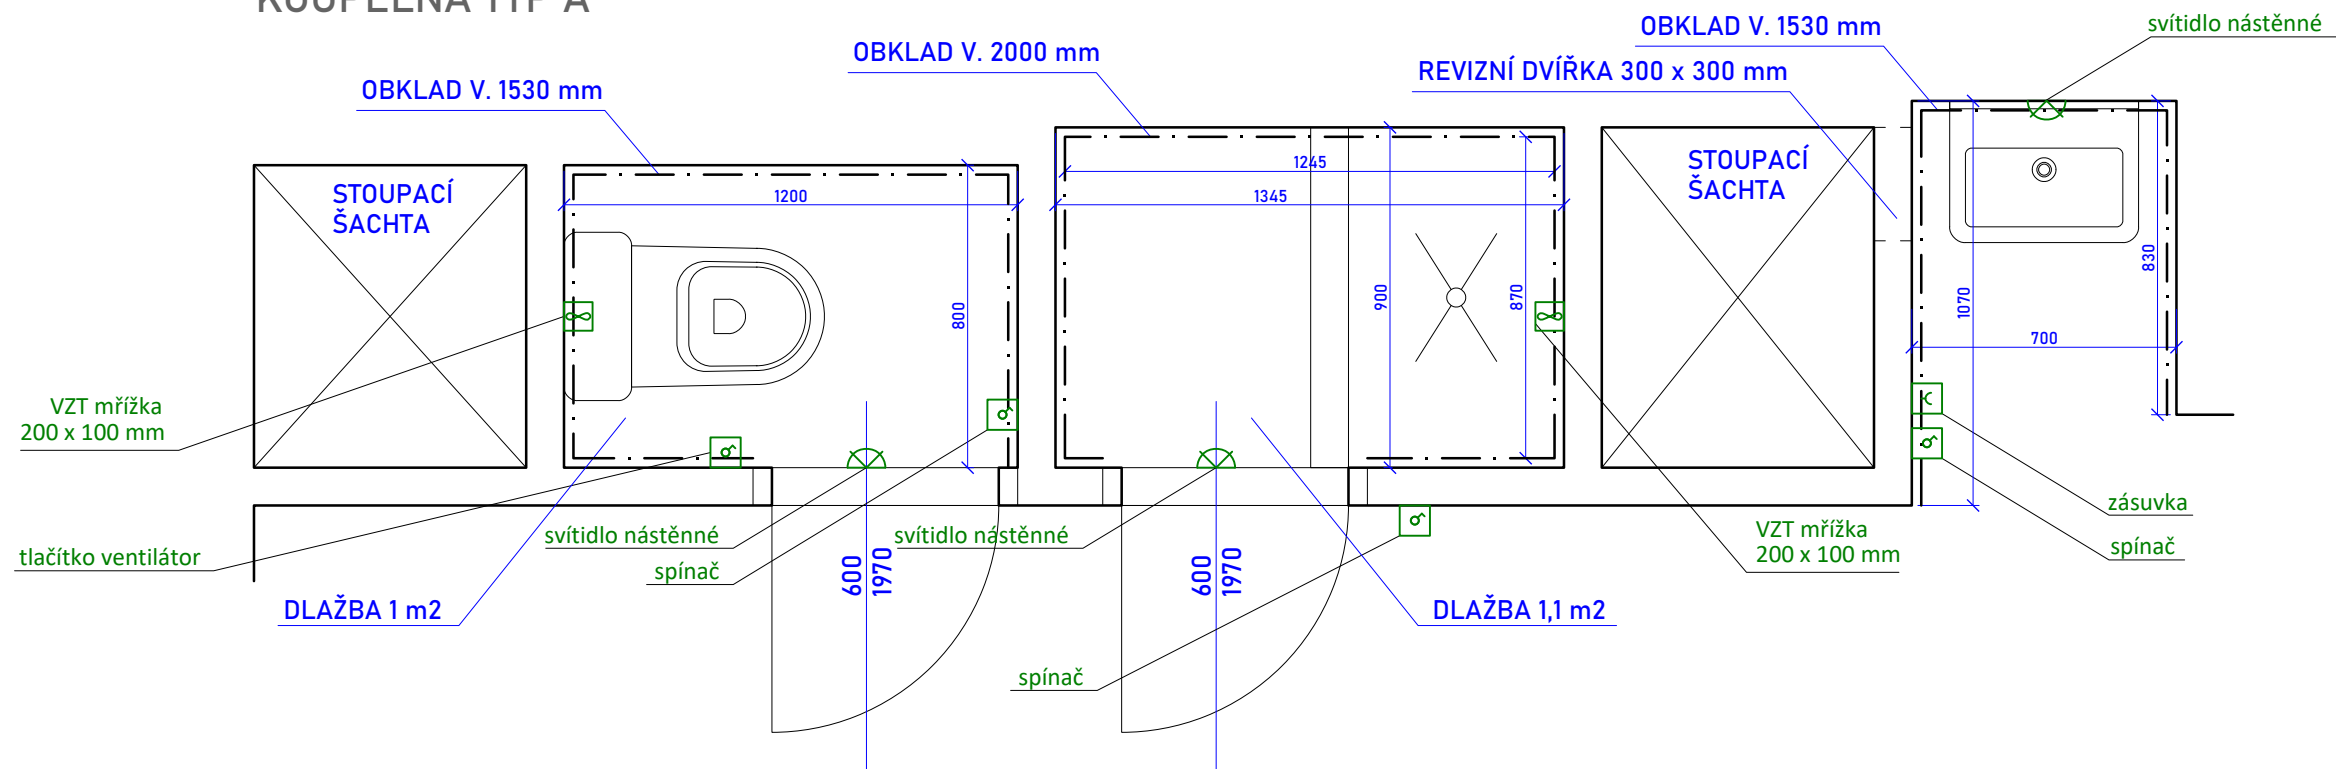

KOUPELNA TYP B

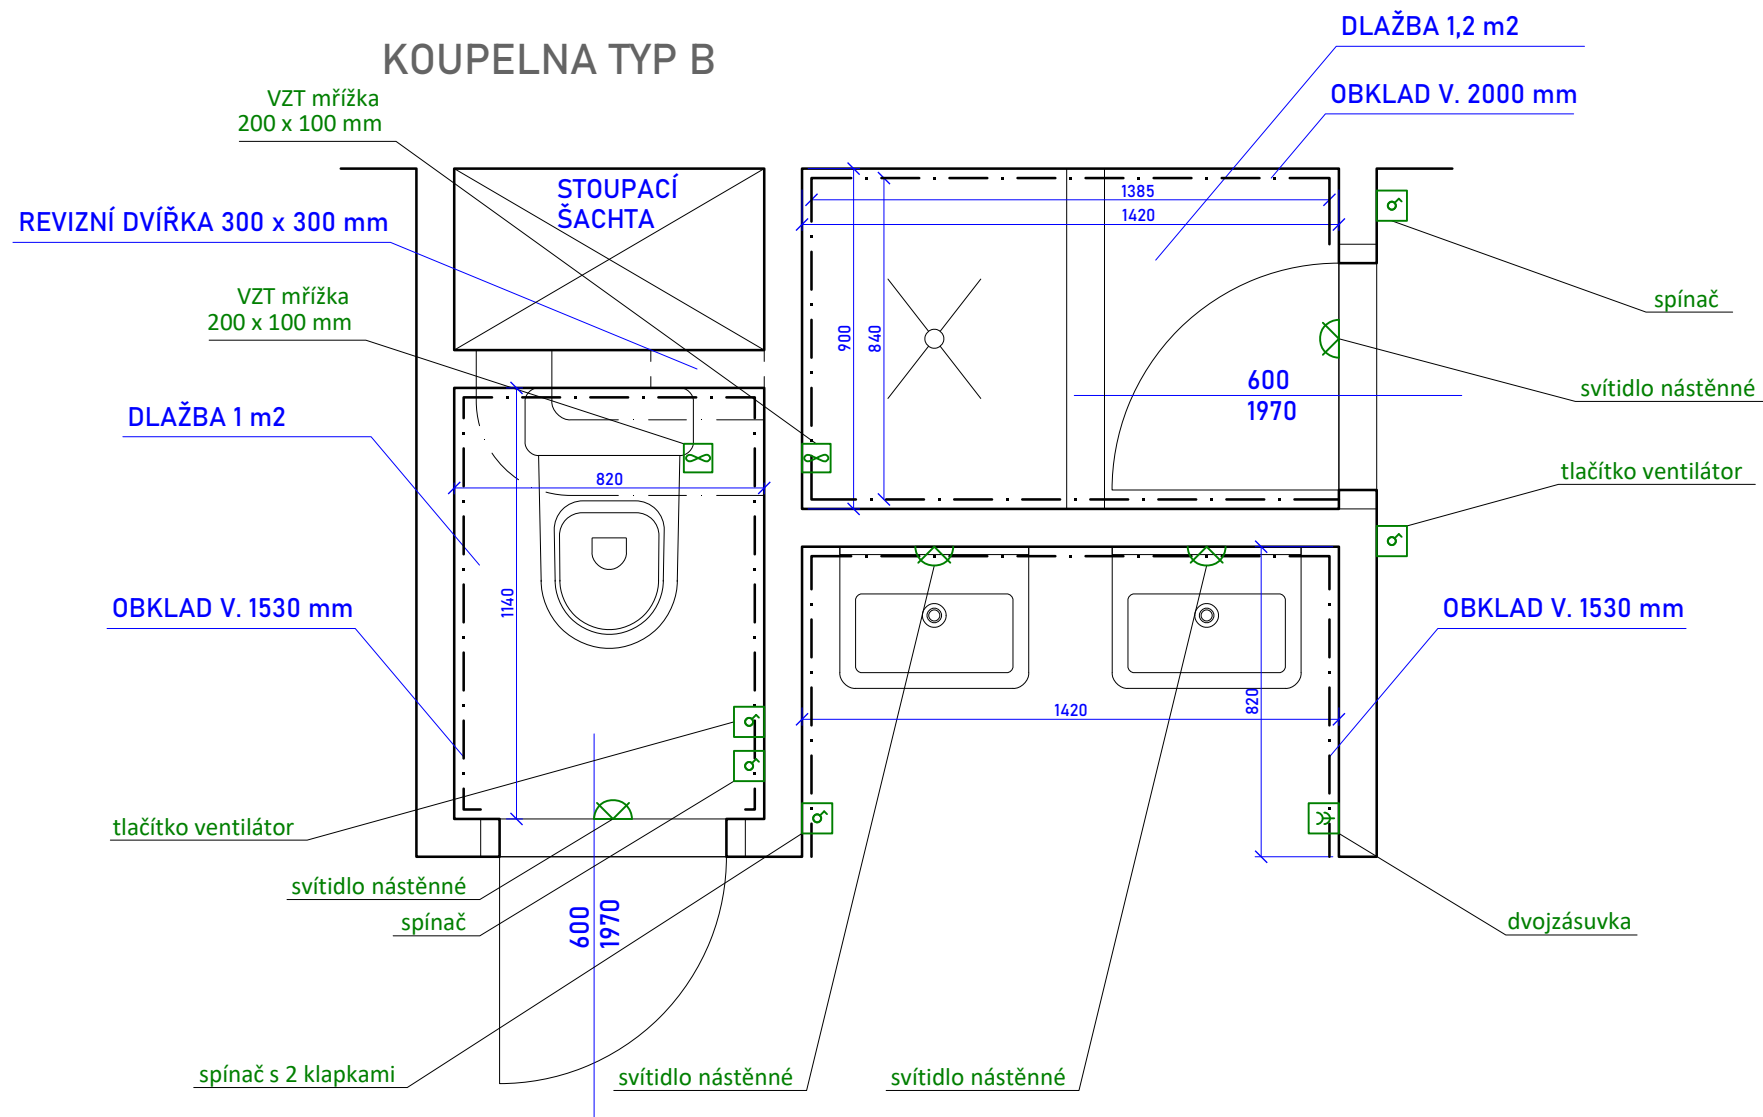

TECHNICKÝ POPIS:

S.V. 2540 mm

- BOURANÉ KONSTRUKCE
- STAVAJÍCÍ VANIČKA, PROSTOR PRO USAZENÍ NOVÉ
 - NUTNÉ PRŮRAZY PRO NAPOJENÍ DO ŠACHTY
 - PLOCHY PRO VYROVNÁNÍ ROVINNOSTI

zpracoval Ing. arch. Ondřej Lovíšek				
projekt Rekonstrukce hygienických prostor ISŠT, Benešov, Černoletská 1997				
zadavatel Integrovaná střední škola technická, Benešov, Černoletská 1997				
výkres	SOUČASNÝ STAV PŮDORYS + TECH. POPIS	měřítko	formát	datum
		1:20	2xA4	06/2024