


POHLED VÝCHODNÍ

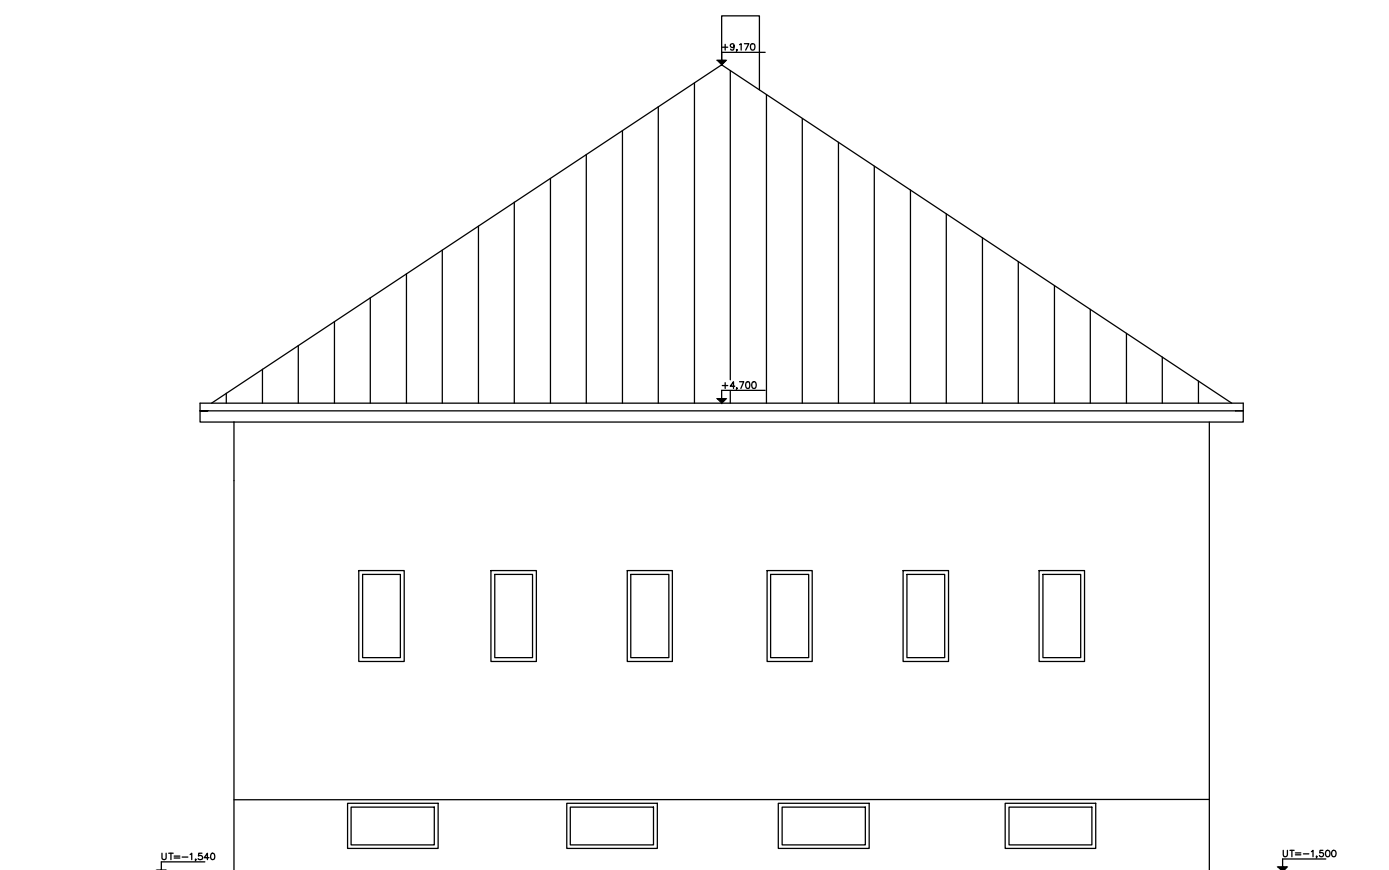

POHLED SEVERNÍ

Pohledy – Původní Stav
Architektonicko–stavební řešení
Projekt pro provedení stavby

		Projekční kancelář IMK Kladno, s.r.o. Ke Stadionu 2347, Kladno	IČO 247 83 005 DIČ CZ 247 83 005 imk.kladno@seznam.cz
Datum 11/22	Zak. č. 8/22/035	Akce Rekonstrukce kuchyně Cyrila Boudy 2953, Kladno kat. úz. Kladno	
Měřítko 1:100	Č. výkr. D.1.1.b 04	Investor Střední průmyslová škola stavební a Obchodní akademie ul. Cyrila Boudy, čp.2954 ,Kladno	