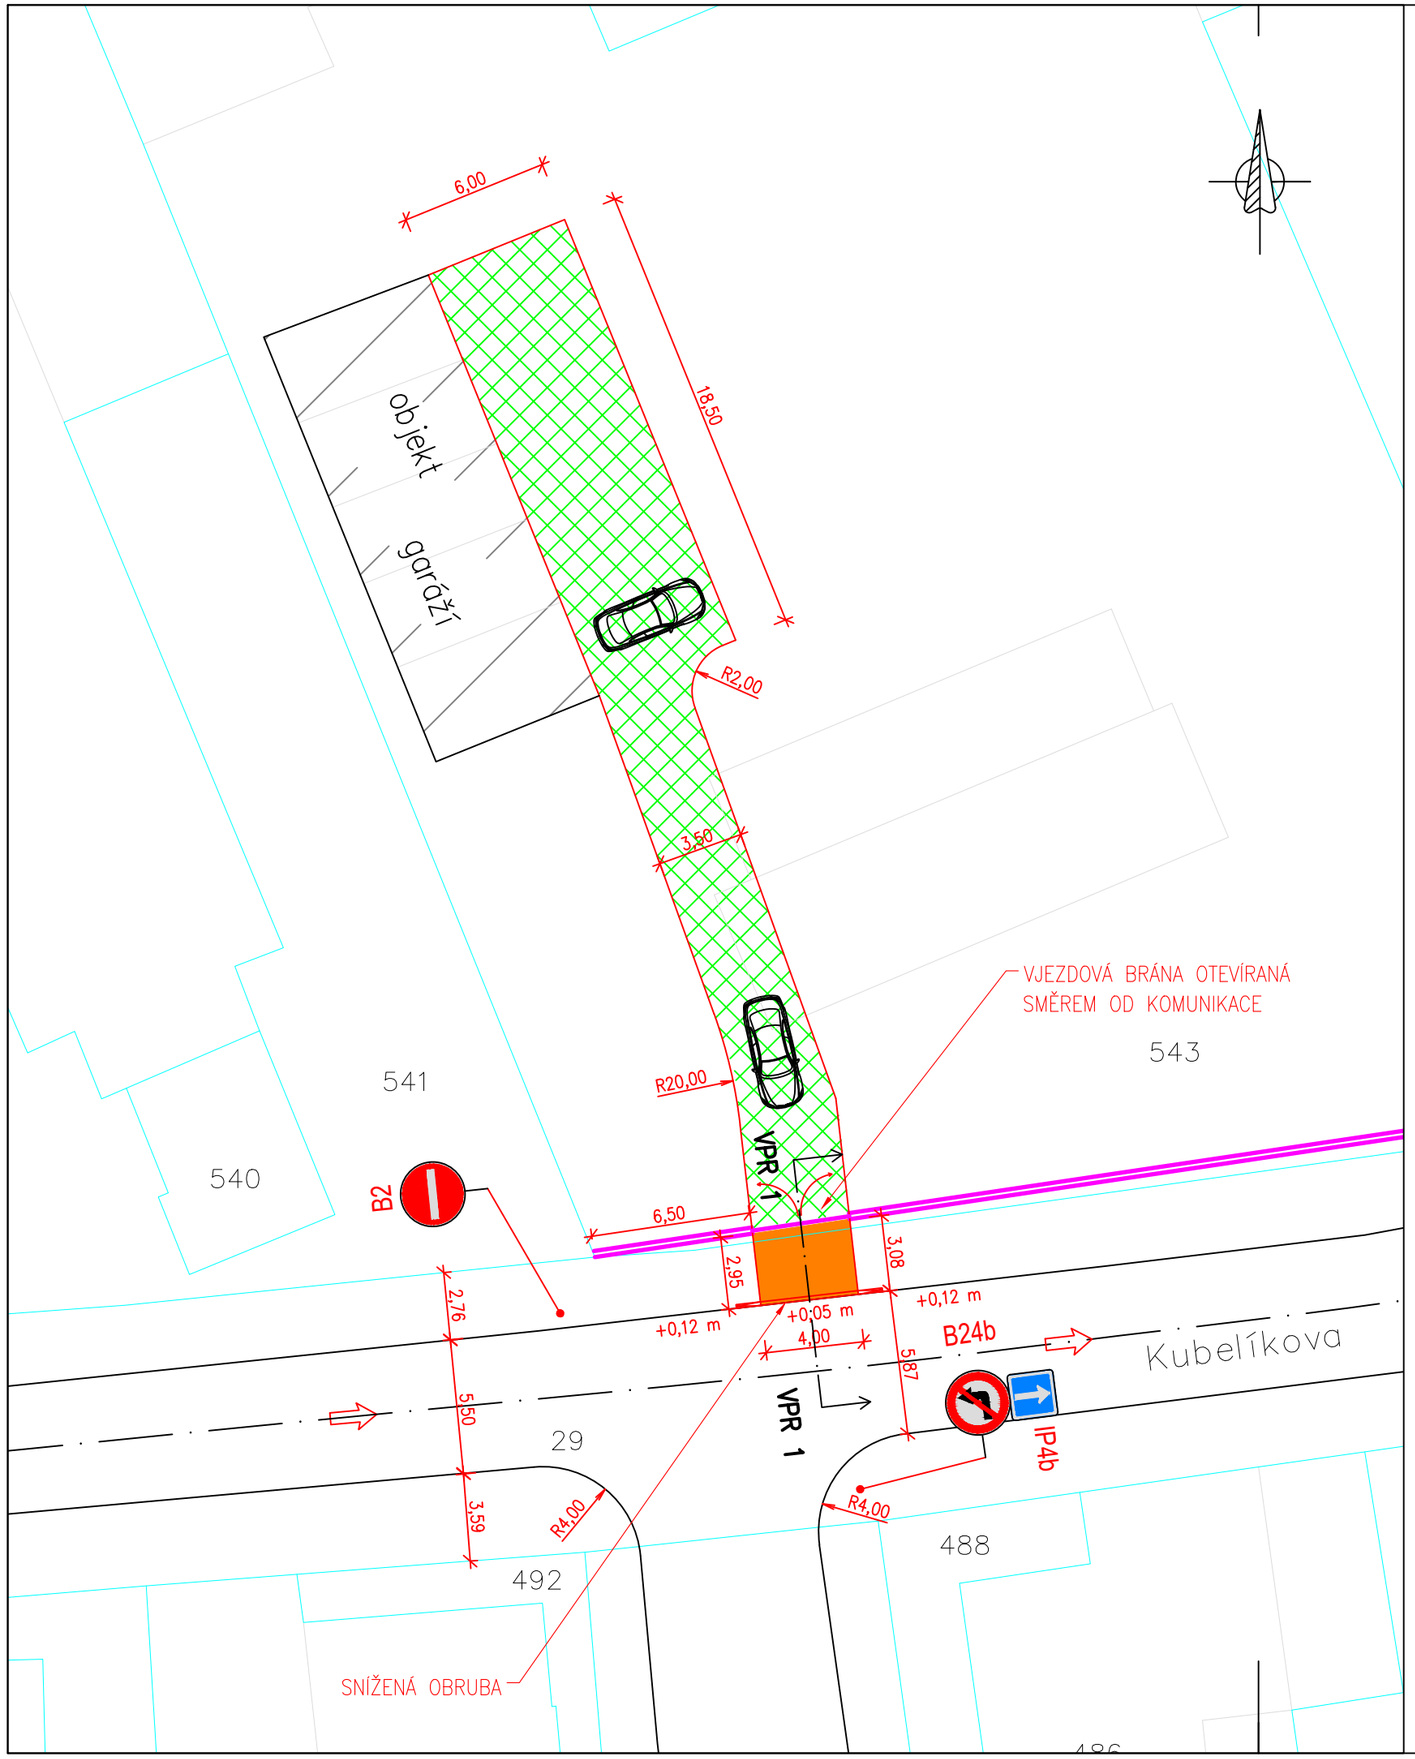

LEGENDA:

KATASTRÁLNÍ MAPA	123/4
NOVÉ HRANY	
STÁVAJÍCÍ HRANY	
SJEZD – BETONOVÁ DLAŽBA	
ÚČELOVÁ KOMUNIKACE V AREÁLU ŠOŠ A SOU	
OPLOCENÍ	

civilista

Stupeň dokumentace: Dokumentace pro oznámení záměru

Název projektu: Rekonstrukce oplocení, sjezd SOŠ a SOU Kladno

Místo stavby: parc. č. 543, nám. Edvarda Beneše 2353, Kladno, 272 01

Investor: SOŠ a SOU Kladno, nám. Edvarda Beneše 2353
Nám. Edvarda Beneše 233, Kladno 272 01

Část dokumentace: Samostatný sjezd na pozemek

Název výkresu: SITUAČNÍ VÝKRES

Generální projektant:
Atelier Civilista s.r.o.
IČ: 03776841
T: 777 643 158
info@ateliercivilista.cz

Číslo zakázky: 076/2024

Datum: 07/2024

Měřítko: 1:250

Hlavní projektant: Jiří Tesař

Vypracoval: Ing. Ondřej Kodras

Číslo výkresu: 02