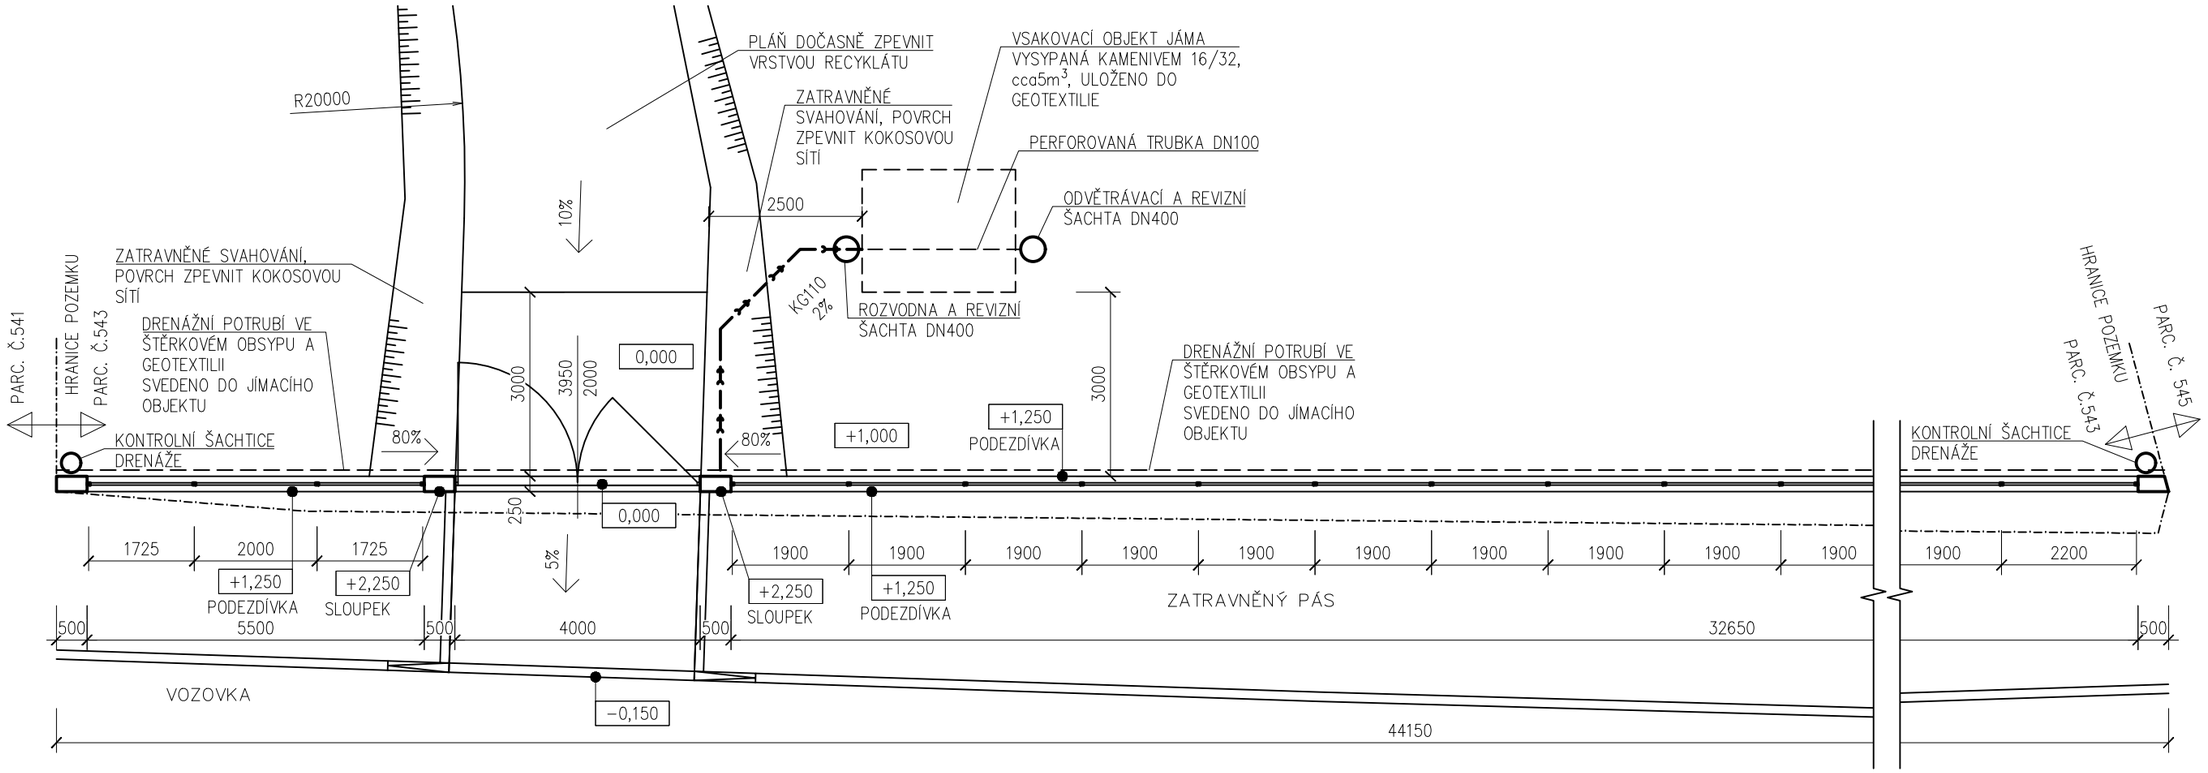

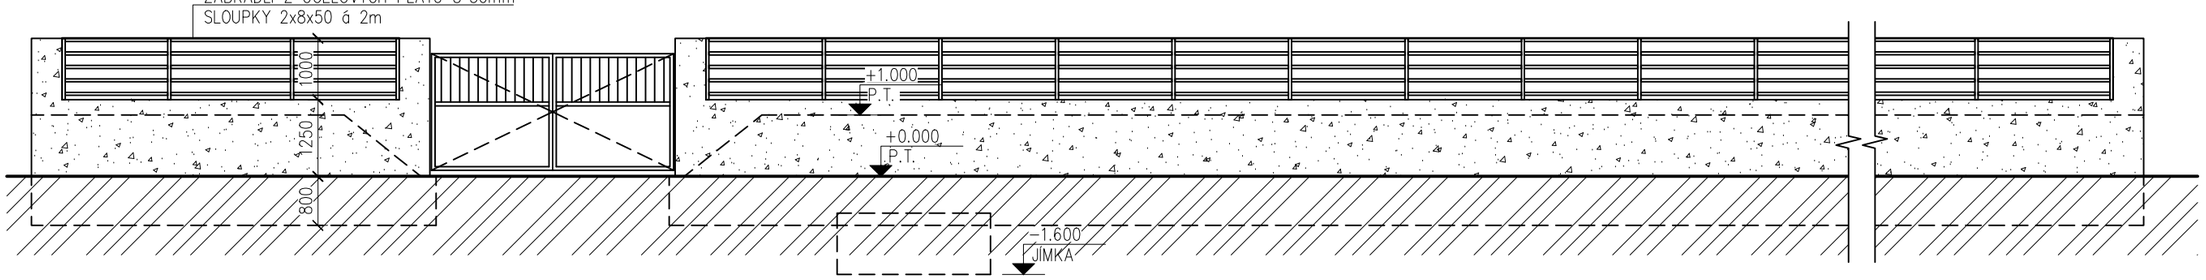

POZNÁMKY:
SJEZD A KOMUNIKACE BUDE ŘEŠENA V DALŠÍ ETAPĚ. POVRCH DOČASNĚ ZPEVNIT PRO ZÁSOBOVÁNÍ NAVAZUJÍCÍ STAVBY

civilista

Stupeň dokumentace: Dokumentace pro výběr zhotovitele

Název projektu: Rekonstrukce oplocení, sjezd SOŠ a SOU Kladno

Místo stavby: parc. č. 543, nám. Edvarda Beneše 2353, Kladno, 272 01

Investor: SOŠ a SOU Kladno, nám. Edvarda Beneše 2353
Nám. Edvarda Beneše 233, Kladno 272 01

Část dokumentace: D.1.1 ARCHITEKTONICKO STAVEBNÍ ŘEŠENÍ

Název výkresu: PŮDORYS A POHLED - NOVÝ STAV

Generální projektant:
Ateliér Civilista s.r.o.
IČ: 03776841
T: 777 643 158
info@ateliercivilista.cz

Číslo zakázky: 076/2024

Datum: 04/2024

Měřítko: 1:100

Hlavní projektant: Jiří Tesař

Vypracoval: Bc. Jakub Pětník

Číslo výkresu: 02