




PÚDORYS

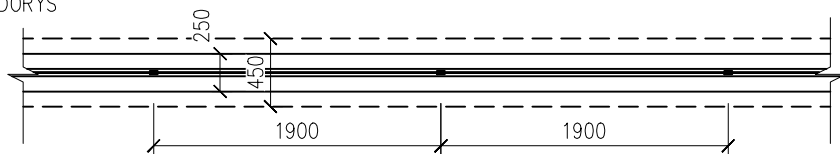

POHLED

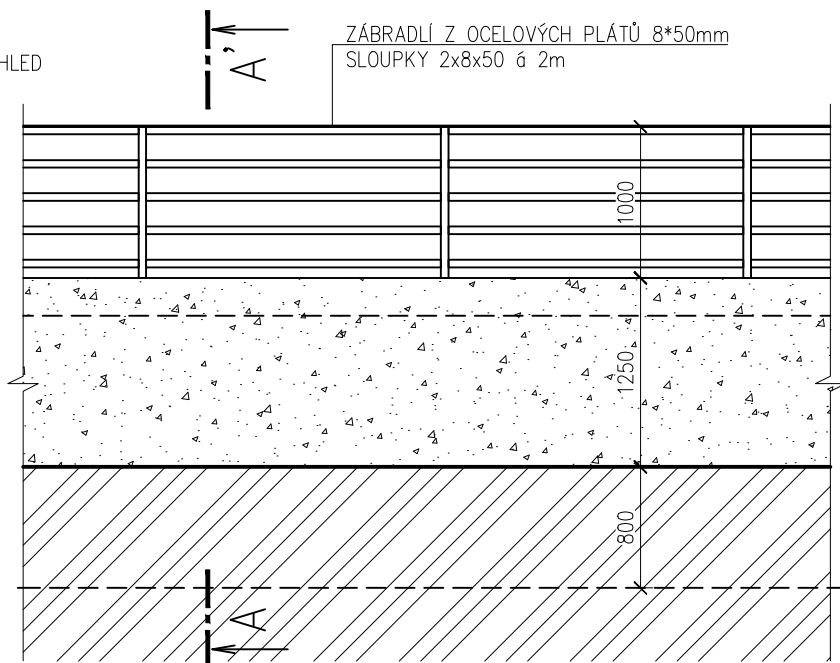

ŘEZ

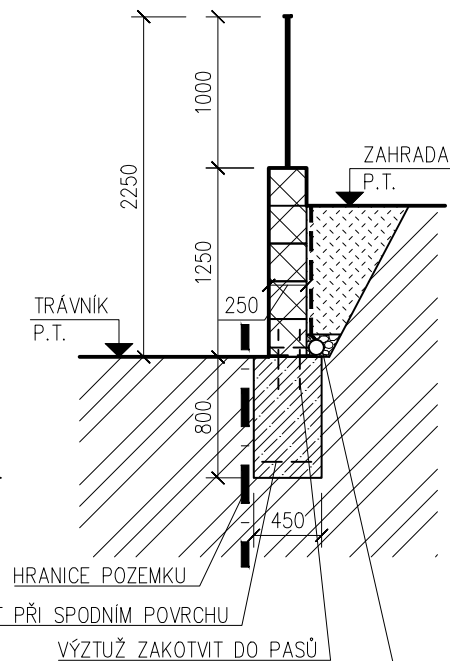

LEGENDA MATERIÁLŮ:




ZTRACENÉ BEDNĚNÍ VYLITÉ BETONEM SVISLÁ
A VODEROVNÁ VÝZTUŽ $\phi 10\text{mm}$, ZAKOTVIT
DO ZÁKL.PASU, PОВRCH MARMOLIT



PROSTÝ BETON
C12/15
SÍŤ KARI PŘI SPODNÍM PОВRCHU



HUTNĚNÝ ZÁSYP

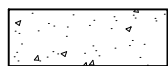

MARMOLIT

POZNÁMKY:

VÝPLŇ: KONSTRUKCE Z OCELOVÝCH PLÁTŮ
8x50mm, SLOUPKY ZDVOJENÉ (2x8x50mm),
ANTI-KOROZNÍ NÁTĚR
POVRCH PODEZDÍVKY – MARMOLIT
CELKOVÁ DÉLKA ZDĚNÉHO OPLOCENÍ: 44m

civilista



Stupeň dokumentace:

Dokumentace pro výběr zhotovitele

Název projektu:

Rekonstrukce oplocení, sjezd
SOŠ a SOU Kladno

Místo stavby:

parc. č. 543, nám. Edvarda Beneše 2353, Kladno, 272 01

Investor:

SOŠ a SOU Kladno, nám. Edvarda Beneše 2353
Nám. Edvarda Beneše 233, Kladno 272 01

Část dokumentace:

D.1.1 ARCHITEKTONICKO STAVEBNÍ ŘEŠENÍ

Název výkresu:

PŘÍČNÝ ŘEZ A VZOROVÉ POLE

Generální projektant:

Ateliér Civilista s.r.o.
IČ: 03776841
T: 777 643 158
info@ateliercivilista.cz

Číslo zakázky:

076/2024

Datum:

04/2024

Měřítko:

1:50

Hlavní projektant:

Jiří Tesař

Vypracoval:

Bc. Jakub Pětník

Číslo výkresu:

03