




POHLED JIŽNÍ

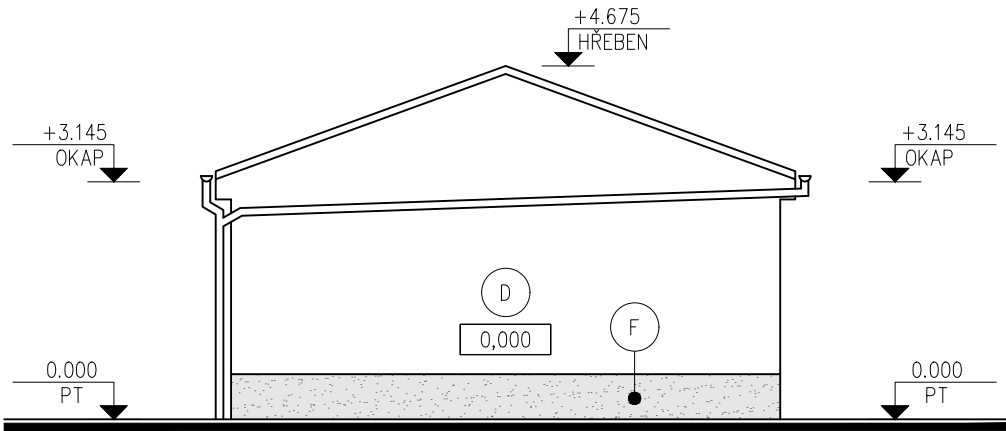


POHLED VÝCHODNÍ

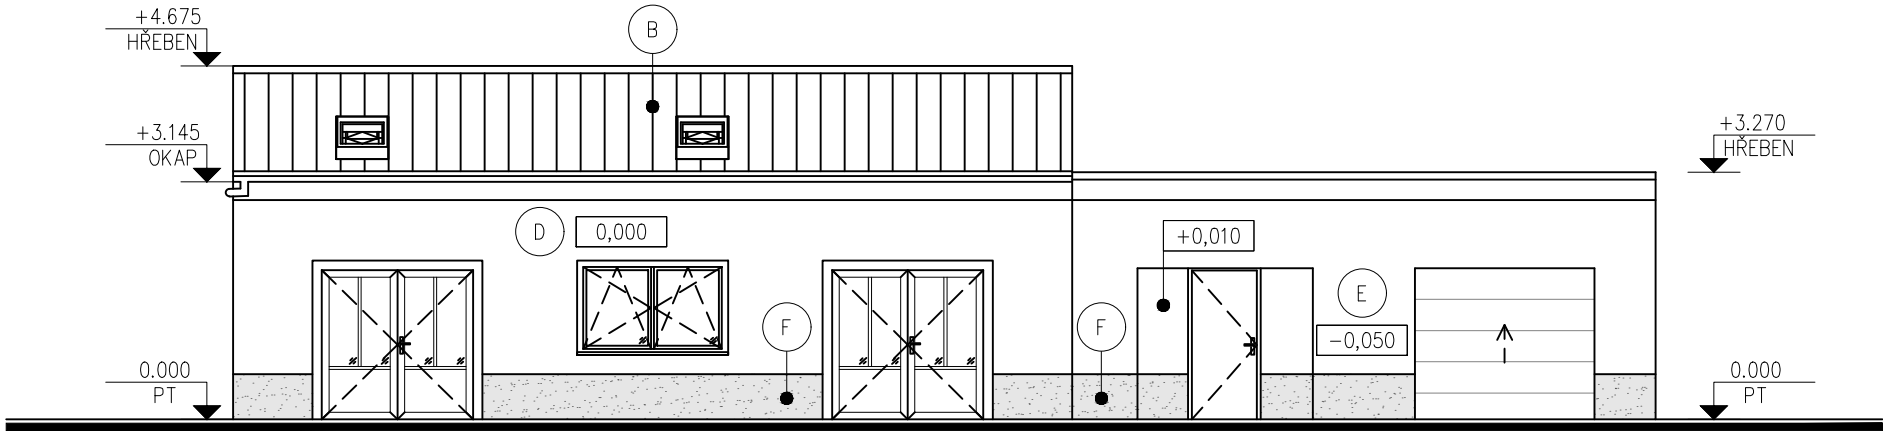

POHLED SEVERNÍ

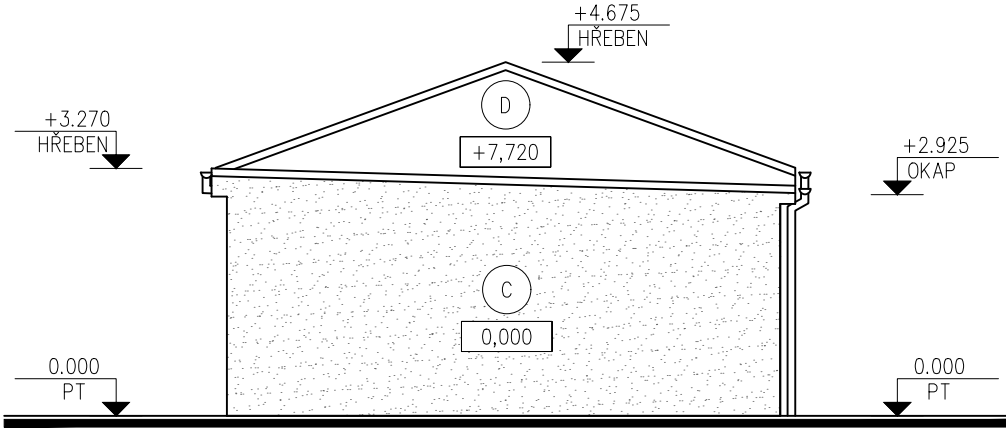

POHLED ZÁPADNÍ

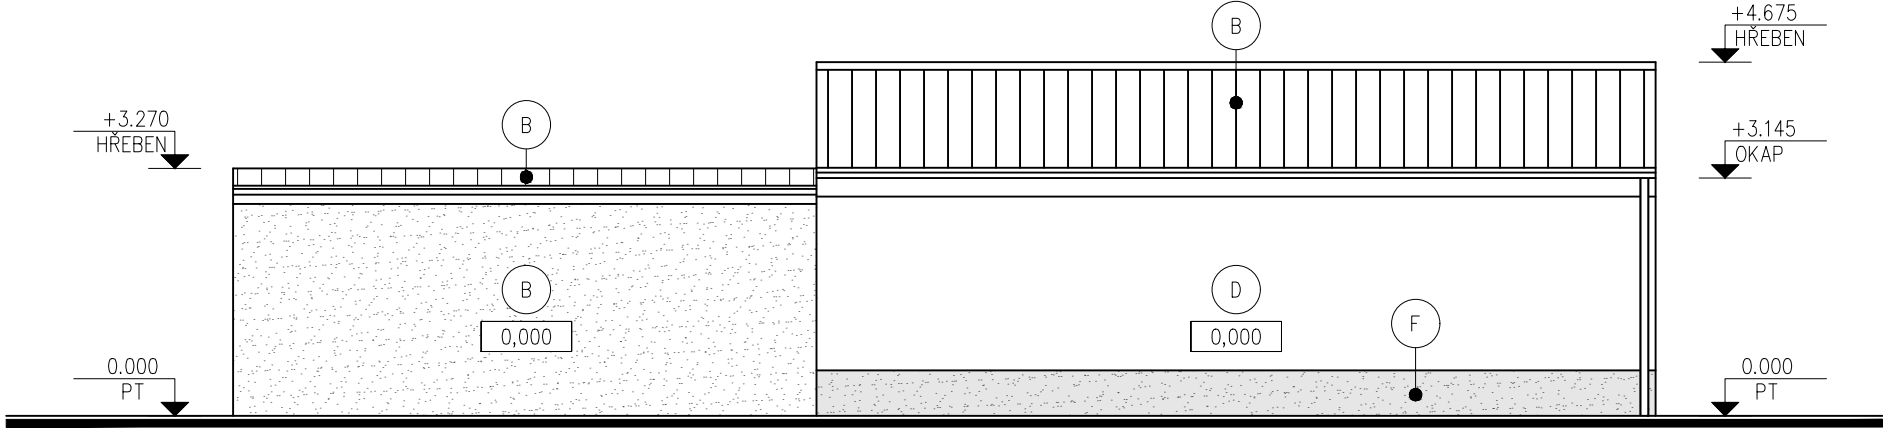

LEGENDA:

- B STŘEŠNÍ KRYTINA – FALCOVANÝ PLECH, ŠEDÁ BARVA
- C FASÁDA – OMÍTKA, HRUBĚ NAHOZENO, ŠEDÁ BARVA
- D FASÁDA – OMÍTKA, SILIKÁTOVÁ, HLADKÁ, BILÁ BARVA
- E FASÁDA (ZATEPLENÁ) – OMÍTKA, HLADKÁ, BILÁ BARVA
- F FASÁDA – MARMOLIT, CIHLOVÁ BARVA

civilista



Stupeň dokumentace: Dokumentace pro povolení stavby

Název projektu: Stavební úpravy a změna užívání doplňkové stavby garáží (skladů)

Místo stavby: nám. Edvarda Beneše 2353, 272 01 Kladno parc. č. 543 a 544, k. ú. Kladno

Investor: Střední odborná škola a Střední odborné učiliště, Kladno nám. Edvarda Beneše 2353, 27201 Kladno

Část dokumentace: D.1.1 Architektonicko-stavební řešení

Název výkresu: POHLEDY, NOVÝ STAV

Generální projektant: Ateliér Civilista s.r.o. IČ: 03776841 T: 777 643 158 info@ateliercivilista.cz

Číslo zakázky: 099/2024

Datum: 05/2024 Měřítko: 1:100

Hlavní projektant: Jiří Tesař

Vypracoval: BARBORA SIMON

Číslo výkresu: D.1.1.2.3-02