




POHLED JIŽNÍ

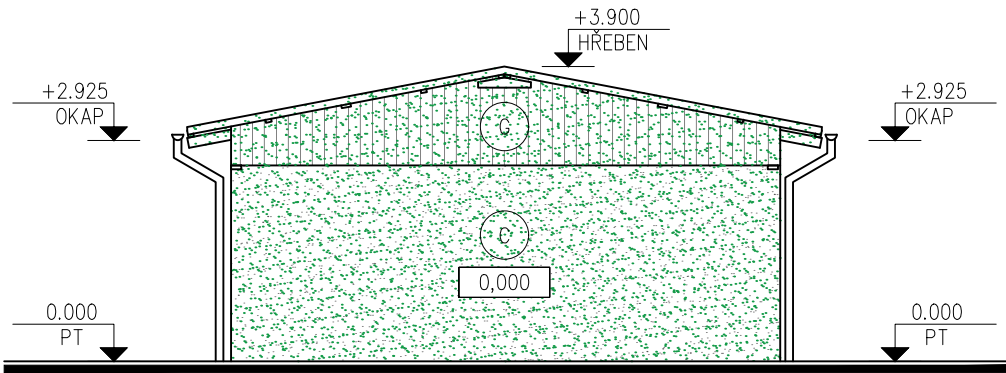


POHLED VÝCHODNÍ

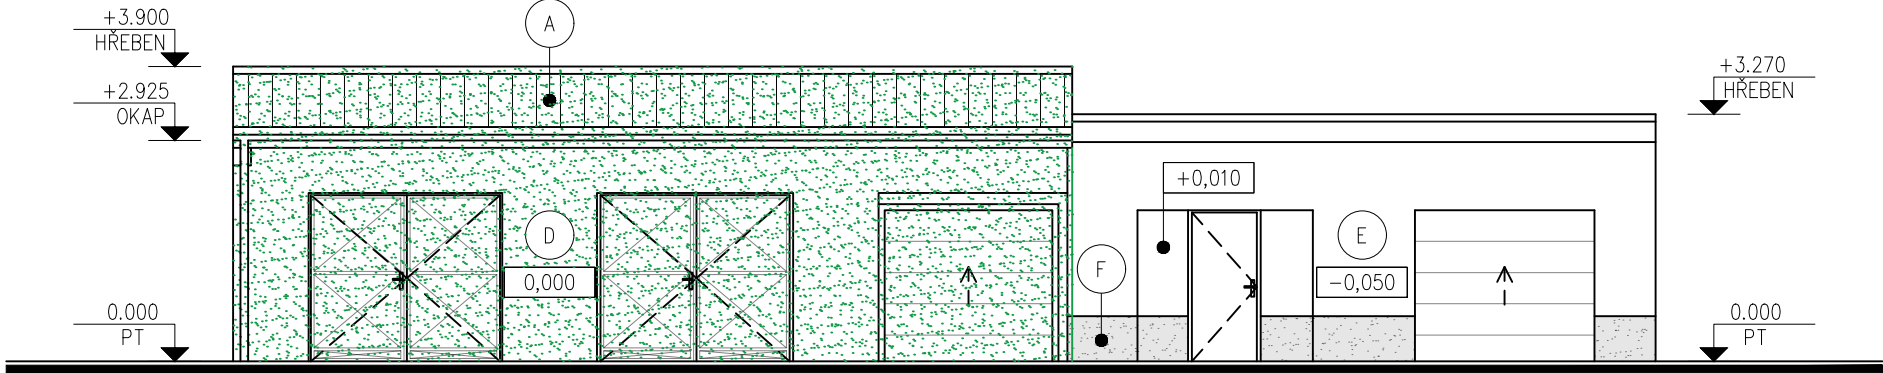

POHLED SEVERNÍ

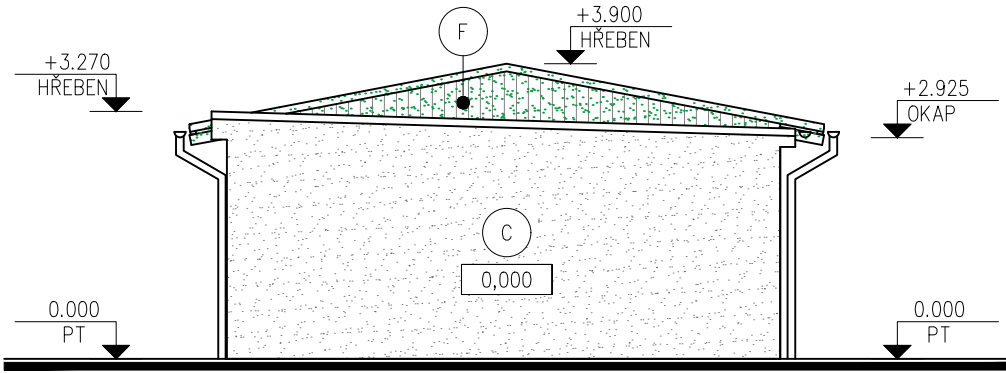

POHLED ZÁPADNÍ

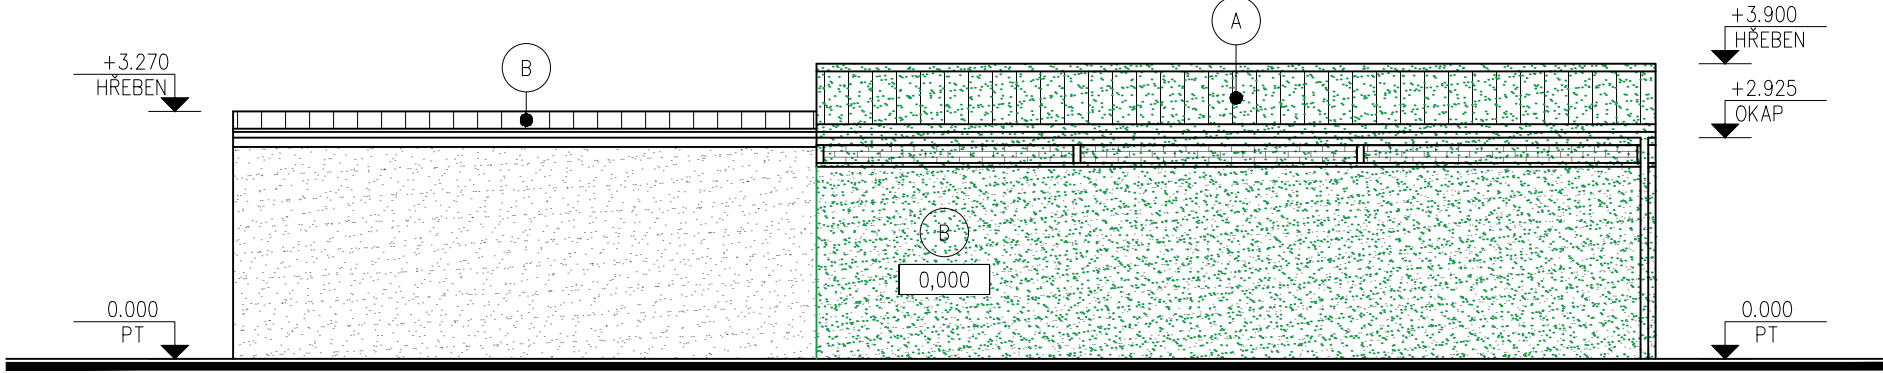

LEGENDA:

- A STŘEŠNÍ K KRYTINA – PLECH, ČERVENÁ BARVA
- B STŘEŠNÍ KRYTINA – FALCOVANÝ PLECH, ŠEDÁ BARVA
- C FASÁDA – OMÍTKA, HRUBĚ NAHOZENO, ŠEDÁ BARVA
- D FASÁDA – OMÍTKA, HLADKÁ, ŽLUTÁ BARVA
- E FASÁDA (ZATEPLENÁ) – OMÍTKA, HLADKÁ, BILÁ BARVA
- F FASÁDA – MARMOLIT, CIHLOVÁ BARVA
- G FASÁDA – DŘEVĚNÉ POBITÍ, HNĚDÁ BARVA

BOURANÉ KONSTRUKCE

ROZSAH BOURÁNÍ A DEMONTÁŽÍ:

- DEMONTOVÁNÍ ZNAČENÝCH DVEŘÍ VČETNĚ ZÁRUBNÍ
- VYBOURÁNÍ ZNAČENÉHO VNITŘNÍHO A OBVODOVÉHO ZDIVA
- DEMONTÁŽ ZNAČENÝCH PODLAHOVÝCH VRSTEV NA ÚROVEŇ TERÉNU
- DEMONTÁŽ STÁVAJÍCÍHO KROVU Z PŘÍHRADOVÉHO VAZNIKU

POZN. PROKÁŽÍ-LI SE NA STAVBĚ SKUTEČNOSTI, KTERÉ PROJEKT NEŘEŠÍ, NEBO NEPŘEDPOKLÁDÁ, NUTNO OKAMŽITĚ ZASTAVIT PRÁCE A PŘIVOLAT PROJEKTANTA

civilista



Stupeň dokumentace: Dokumentace pro povolení stavby		Generální projektant: Ateliér Civilista s.r.o. IČ: 03776841 T: 777 643 158 info@ateliercivilista.cz	
Název projektu: Stavební úpravy a změna užívání doplňkové stavby garáží (skladů)		Číslo zakázky: 099/2024	
Místo stavby: nám. Edvarda Beneše 2353, 272 01 Kladno parc. č. 543 a 544, k. ú. Kladno		Datum: 05/2024	Měřítko: 1:100
Investor: Střední odborná škola a Střední odborné učiliště, Kladno nám. Edvarda Beneše 2353, 27201 Kladno		Hlavní projektant: Jiří Tesař	
Část dokumentace: D.1.1 Architektonicko-stavební řešení		Vypracoval: BARBORA SIMON	
Název výkresu: POHLEDY, STÁVAJÍCÍ STAV, BOURACÍ PRÁCE		Číslo výkresu: D.1.1.2.3-01	