
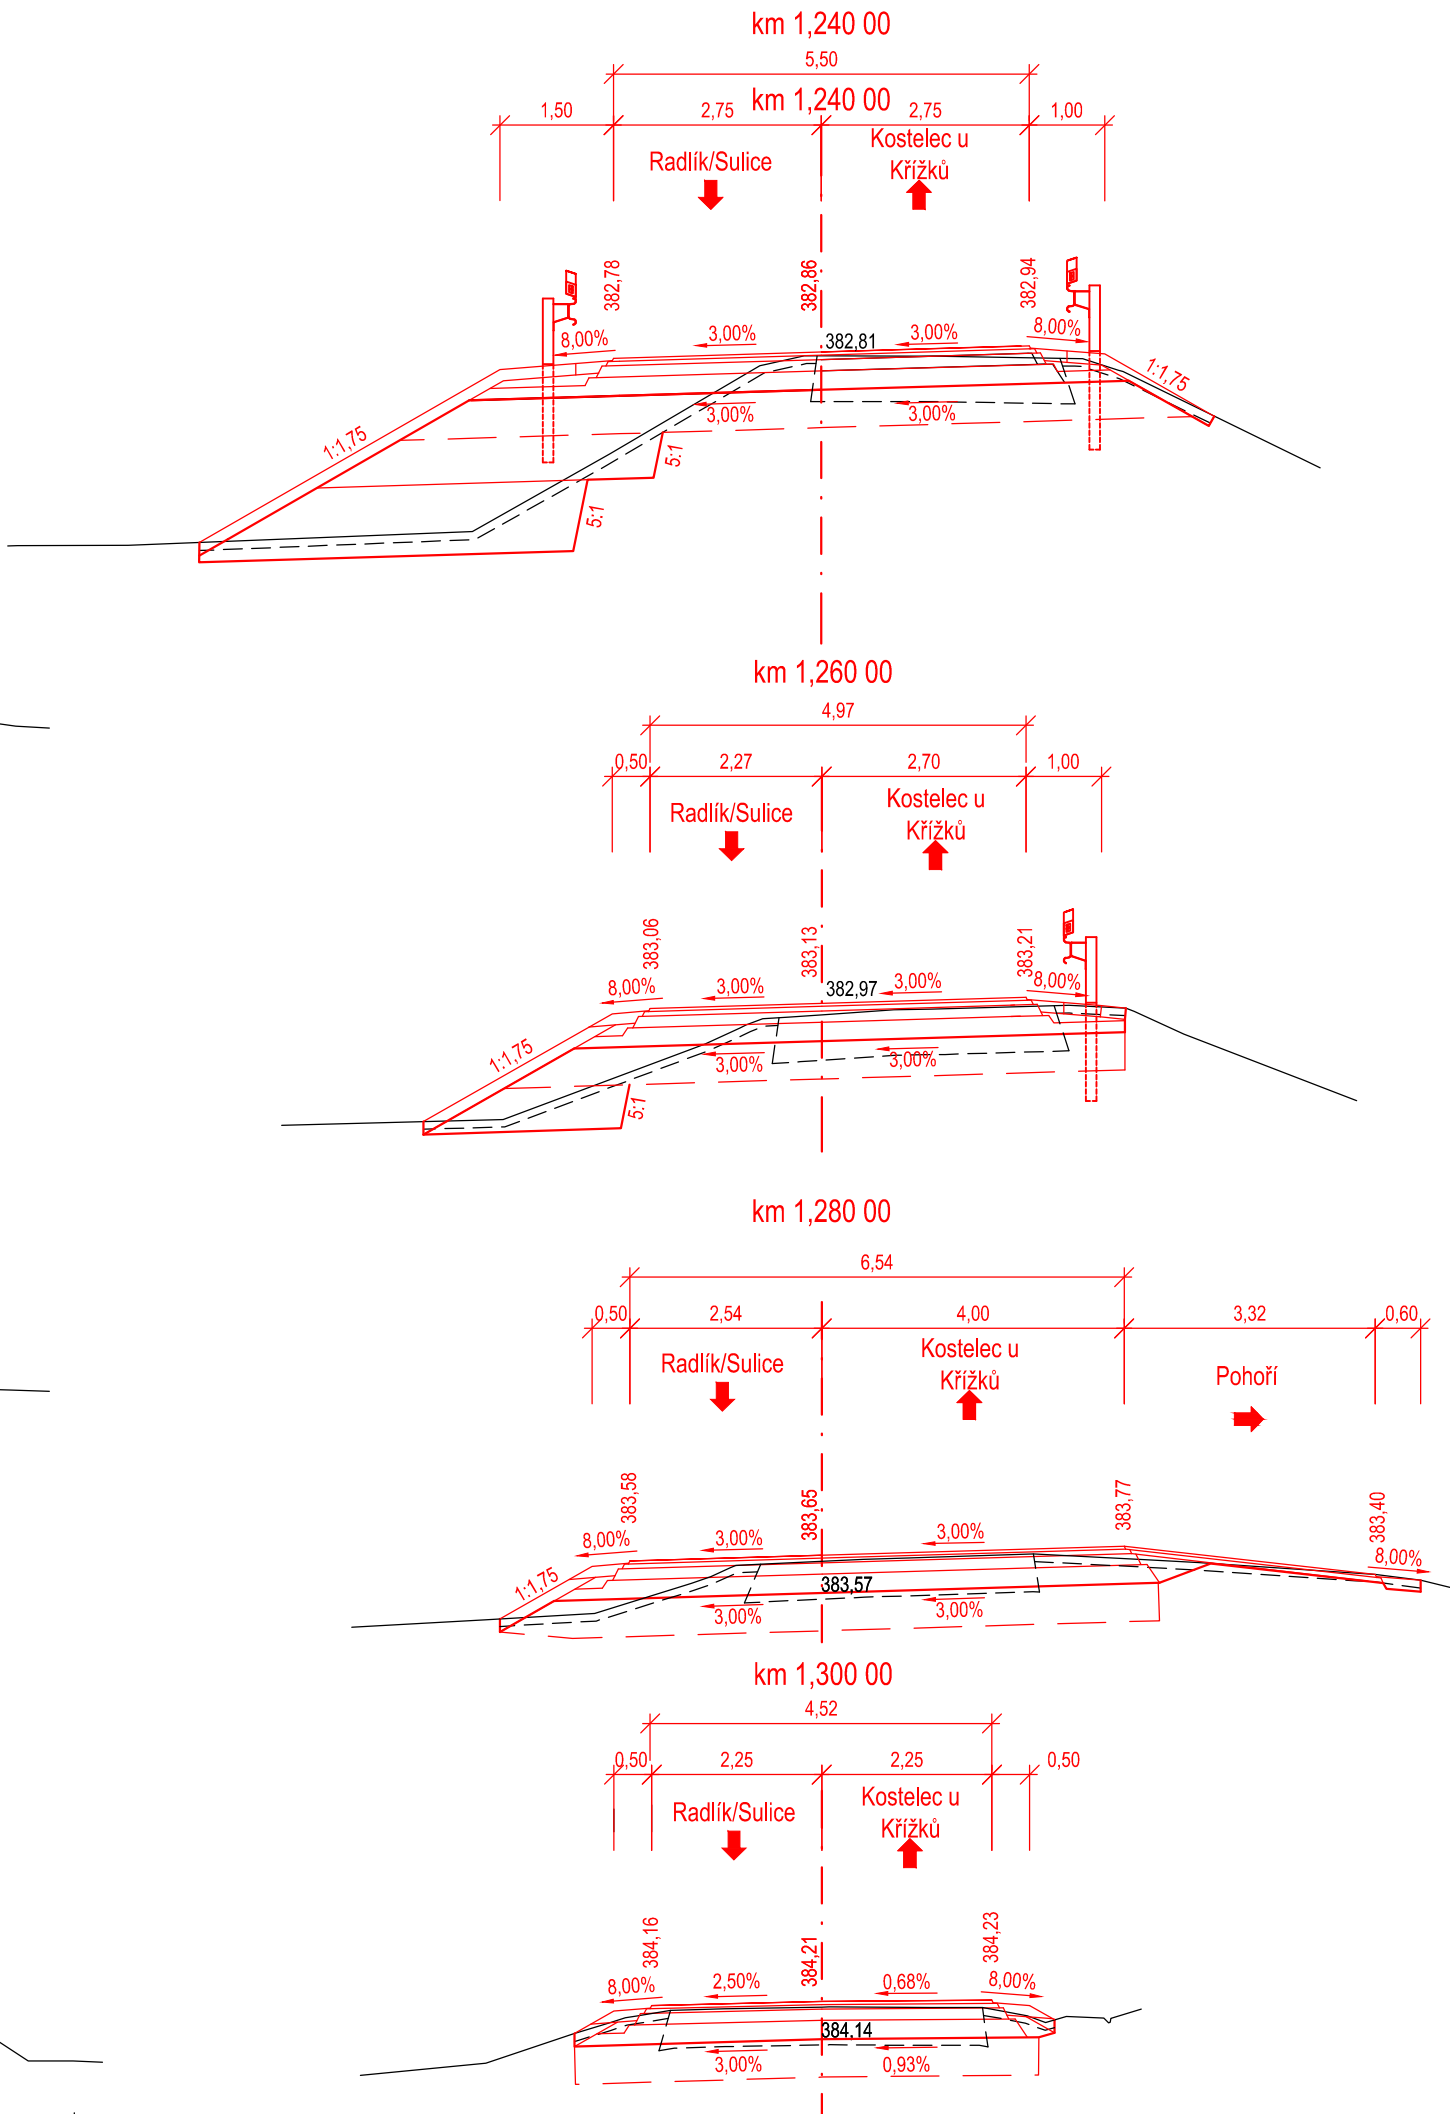


Charakteristické příčné řezy
SO 104 - Silnice III/10113 - napojení na most ev. č. 101 13-1
M 1:100

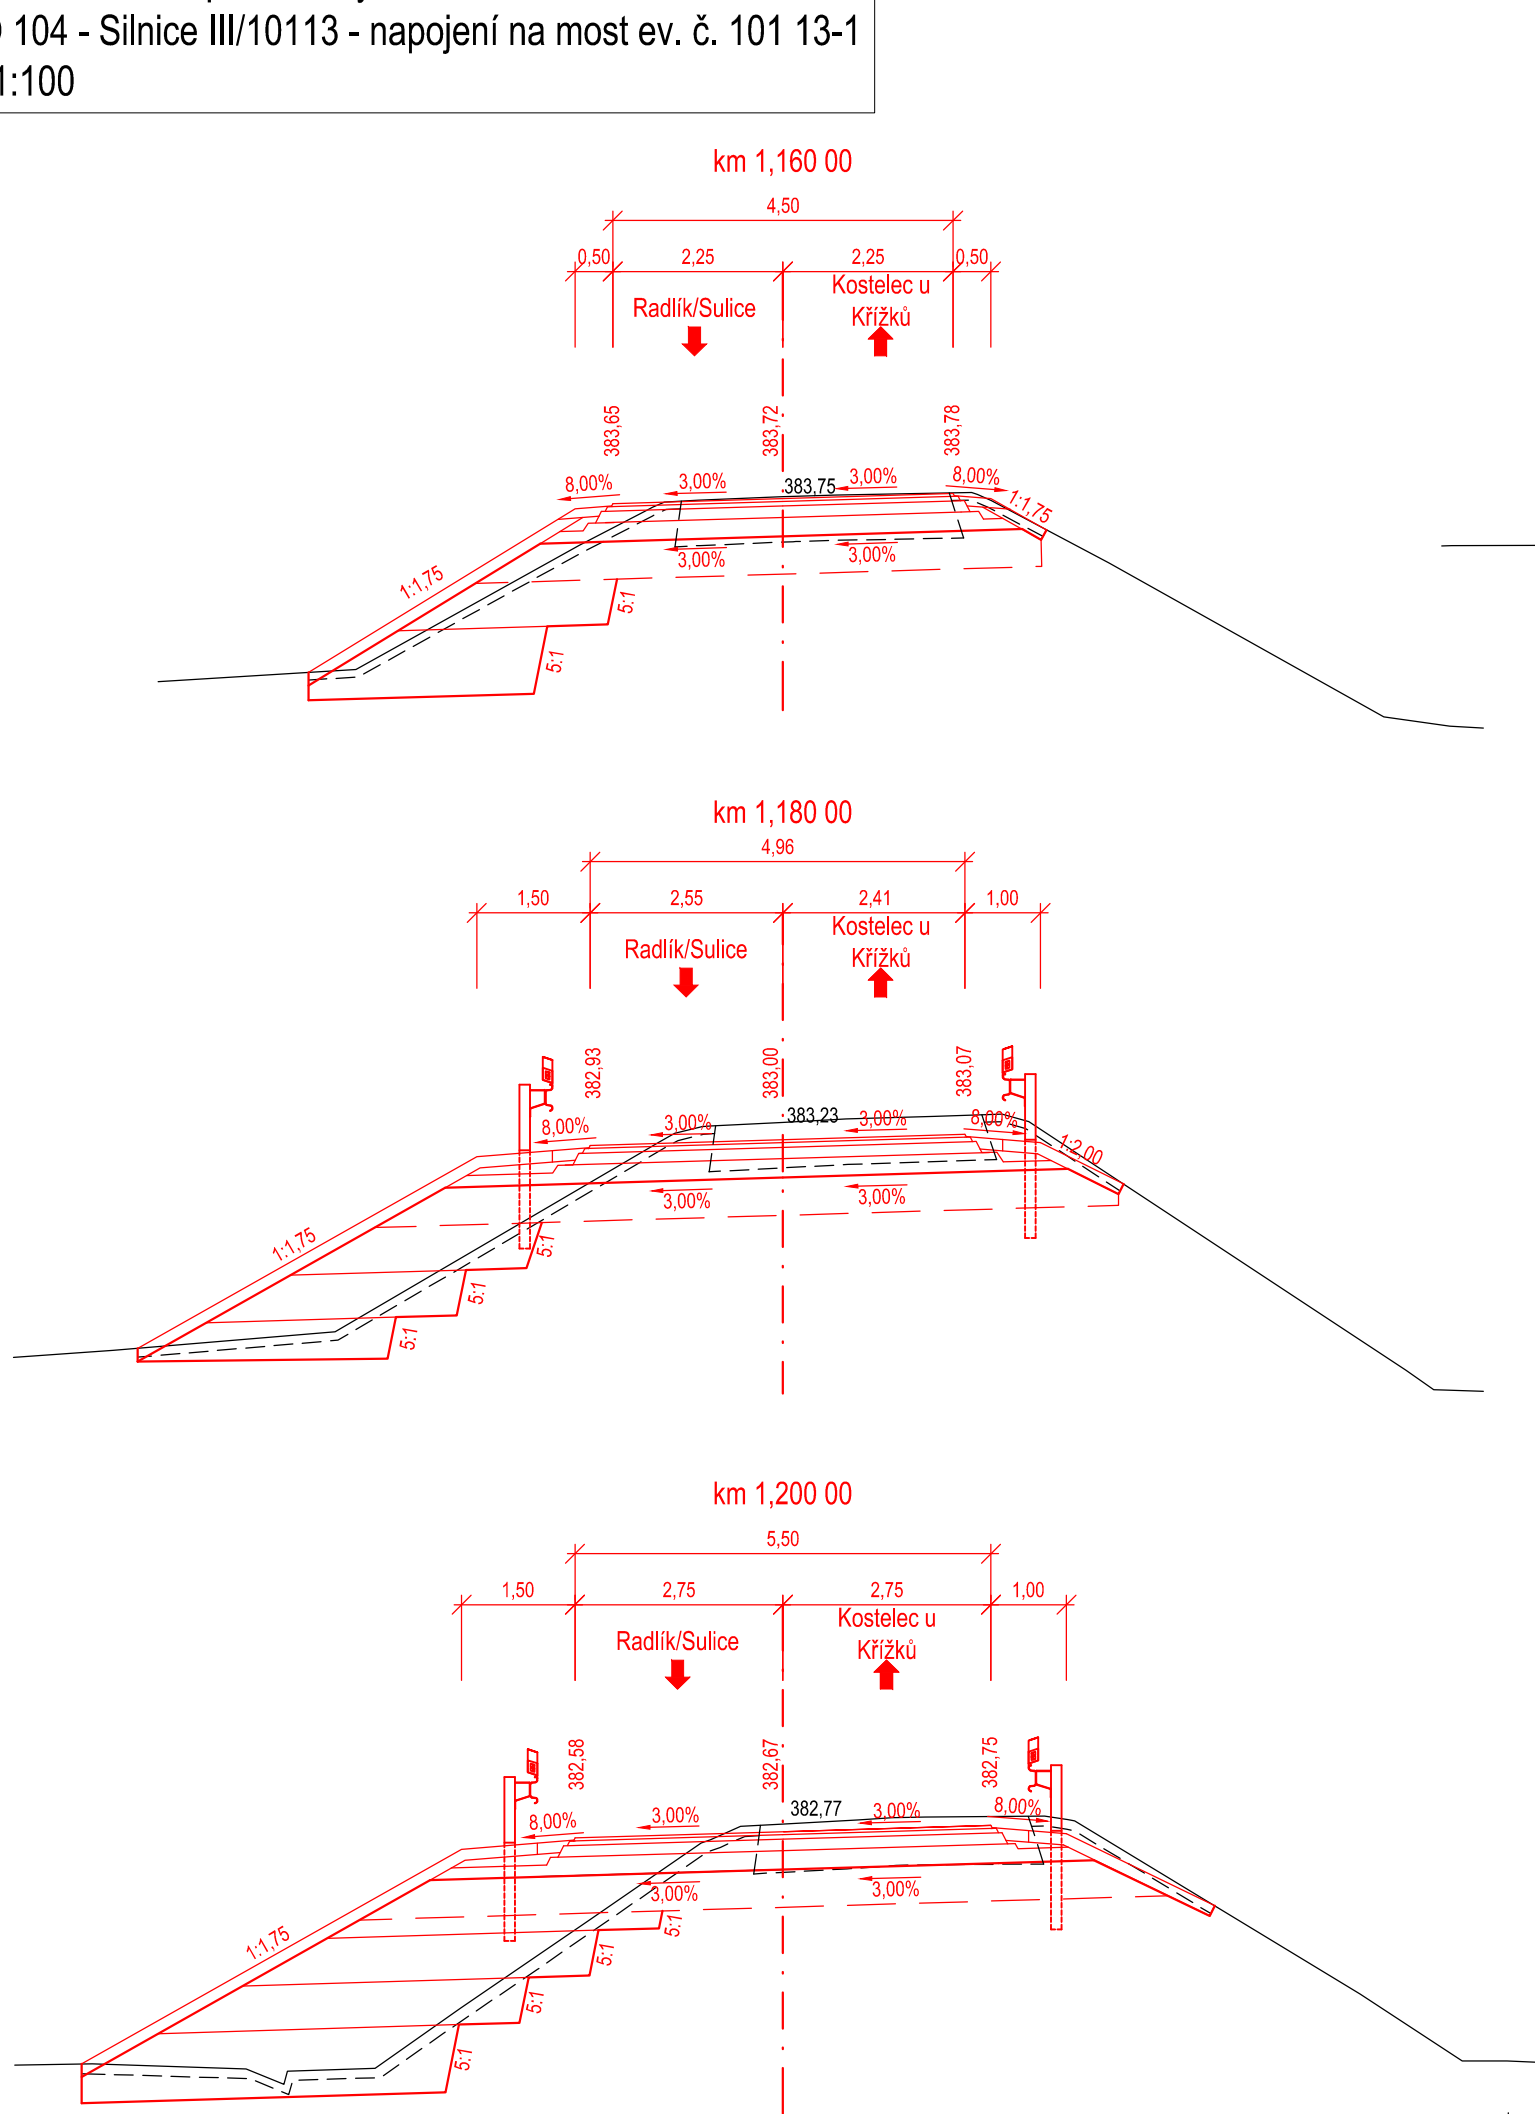

| | | | | |
|--------|-------|-------|------------|----------|
| | | | | |
| | | | | |
| | | | | |
| Č. | Datum | Popis | Vypracoval | Schválil |
| REVIZE | | | | |

Souřadnicový systém S-JTSK, Výškový systém Bpv

Objednatel:
Středočeský kraj
Zborovská 81/11
150 21 Praha 5

Středočeský kraj

Zhotovitel:
BIM SAS4S
Vedoucí společnosti: SAGASTA s.r.o., Novodvorská 1010/14, 142 00 Praha 4

| | | |
|---|--|--|
| Navrhl/vypracoval: Jaroslav Medáček | Zodpovědný projektant: Ing. Jan Svoboda | 4roads s.r.o. Slunná 541/27 162 00 Praha 6 - Střešovice |
| Technická kontrola: Ing. Pavel Paška | Hlavní inženýr projektu: Ing. Jan Svoboda | |

| | |
|--|-----------------------------------|
| Kraj: Středočeský | Čís.sm.obj.: S-3688/00066001/2020 |
| Katastrální území: Sulice, Psáry, Pohoří u Prahy, Libeň, Kostelec u Křížků, Jílové u Prahy | Čís.akce: 20073 |
| Akce: III/00315, III/10113 Radlík - Kostelec u Křížků - PD - II.etapa | Datum: 03/2024 |
| | Formát: 3xA4 |
| | Měřítko: 1:100 |
| | Stupeň: PDPS |
| Část: SO 104 - Oprava silnice III/10113 - km 1,160 - 1,265 | Číslo kopie: |
| Příloha: Charakteristické příčné řezy | Číslo přílohy: D1.1.4.5 |