



Vytyčovací výkres - část 5  
km 2,500 - 2,980  
M 1:500

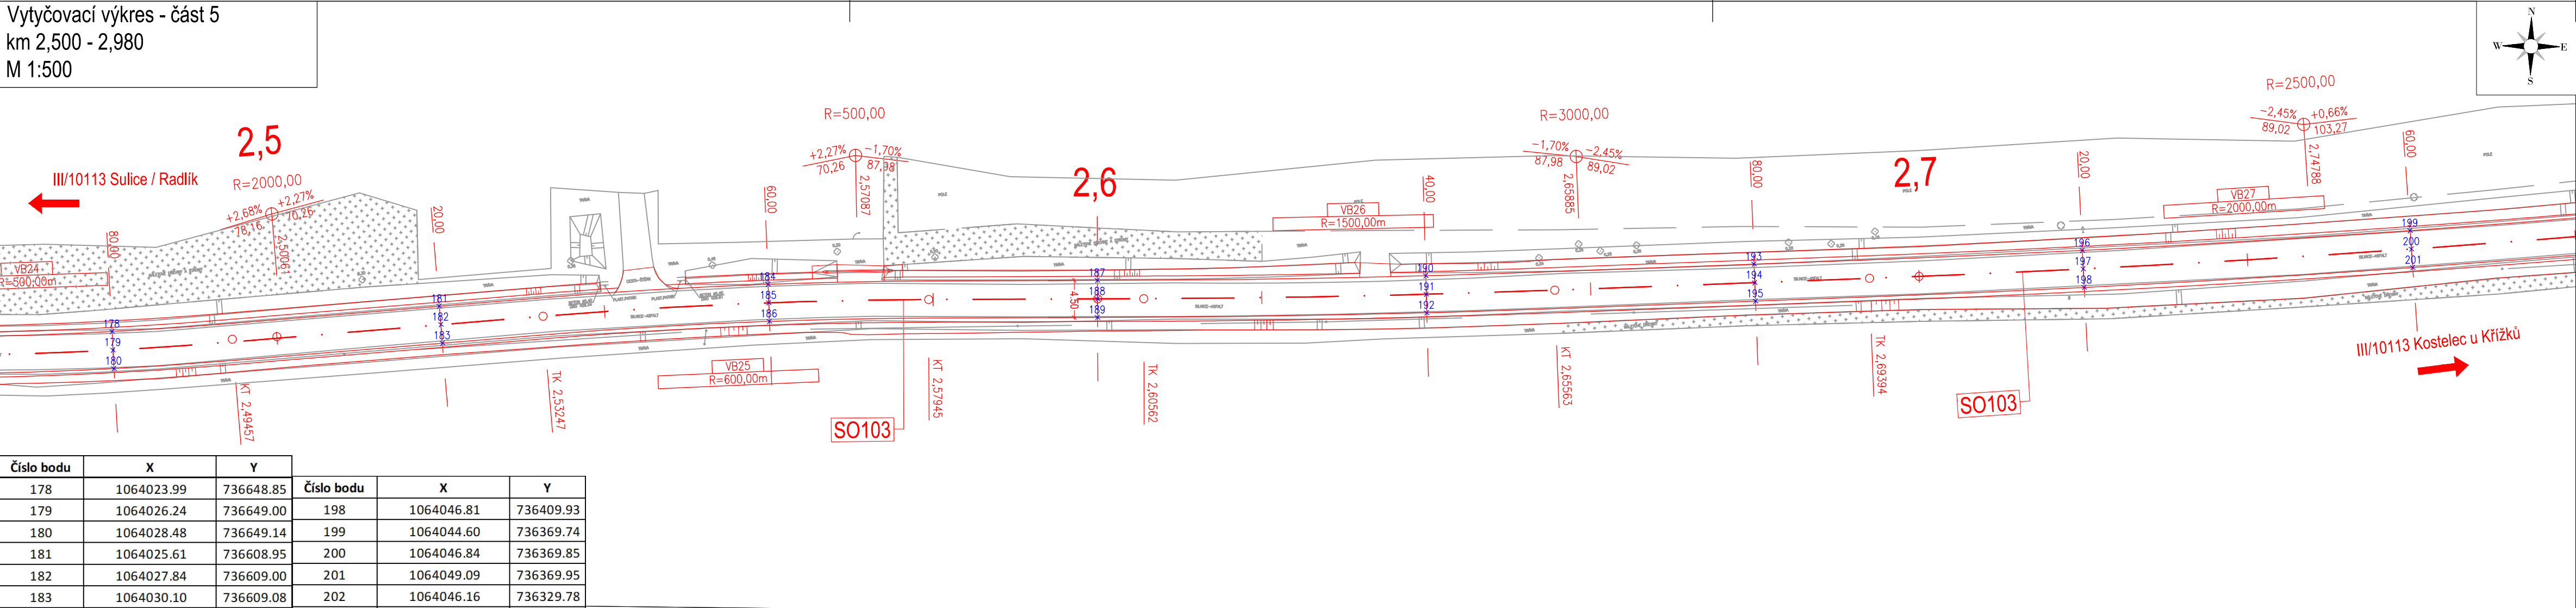

Číslo bodu	X	Y	Číslo bodu	X	Y
178	1064023.99	736648.85	198	1064046.81	736409.93
179	1064026.24	736649.00	199	1064044.60	736369.74
180	1064028.48	736649.14	200	1064046.84	736369.85
181	1064025.61	736608.95	201	1064049.09	736369.95
182	1064027.84	736609.00	202	1064046.16	736329.78
183	1064030.10	736609.08	203	1064048.41	736329.88
184	1064027.65	736568.91	204	1064050.66	736329.97
185	1064029.89	736569.09	205	1064050.48	736289.73
186	1064032.13	736569.27	206	1064052.69	736290.15
187	1064031.87	736529.06	207	1064054.90	736290.56
188	1064034.11	736529.32	208	1064061.17	736250.87
189	1064036.34	736529.57	209	1064063.29	736251.62
190	1064036.00	736489.33	210	1064065.41	736252.37
191	1064038.24	736489.53	211	1064075.74	736213.50
192	1064040.49	736489.73	212	1064077.85	736214.37
193	1064039.28	736449.49	213	1064079.90	736215.21
194	1064041.53	736449.67	214	1064100.04	736166.65
195	1064043.77	736449.85	215	1064102.00	736167.76
196	1064042.32	736409.63	216	1064103.96	736168.87
197	1064044.56	736409.78			

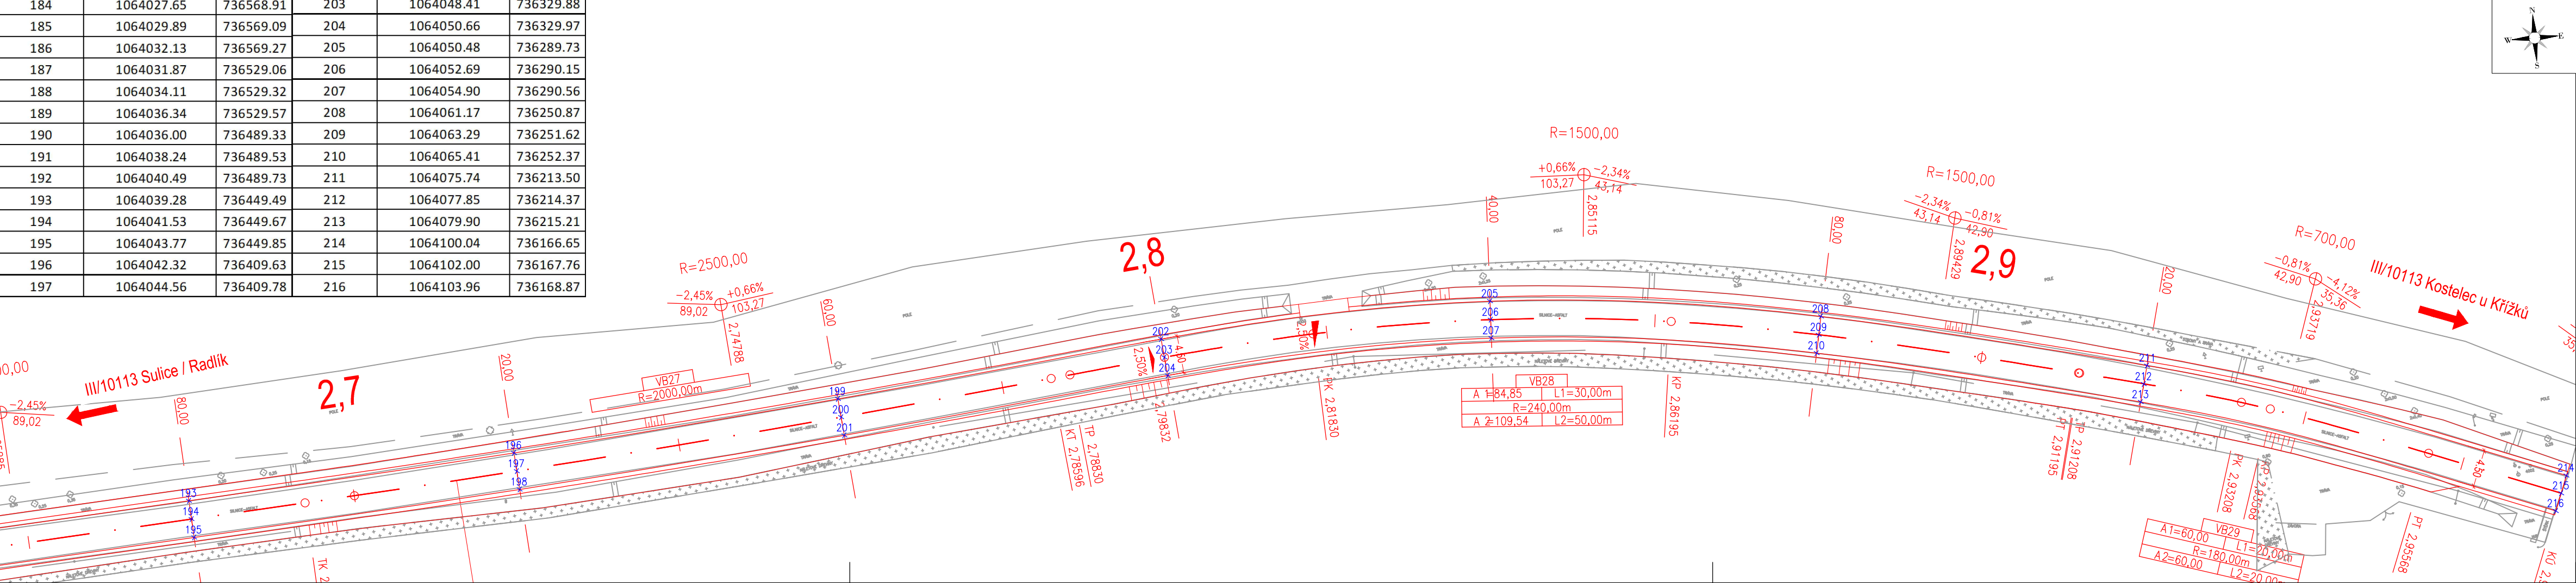

Č.	Datum	Popis	Vypracoval	Schválil
REVIZE				

Souřadnicový systém S-JTSK, Výškový systém Bpv

Objednatel:

**Středočeský kraj**  
Zborovská 81/11  
150 21 Praha 5

**Stredočeský kraj**

Zhotovitel:

**BIM SAS4S**  
Vedoucí společník: **SAGASTA s.r.o., Novodvorská 1010/14, 142 00 Praha 4**

**SAGASTA**

**AFRY** **4roads** **SATRA** **SHB**

Navrh/vypracoval: Michaela Linkeová

Zodpovědný projektant: Ing. Pavel Paška

Technická kontrola: Ing. Karel Fazekas

Hlavní inženýr projektu: Ing. Jan Svoboda

**4roads s.r.o.**  
Slunná 541/27  
162 00 Praha 6 - Střešovice

Kraj: Středočeský

Katastrální území: Sulice, Psáry, Pohoří u Prahy, Libeň, Kostelec u Křížků, Jilové u Prahy

Akce: **III/00315, III/10113 Radlík - Kostelec u Křížků - PD - II. etapa**

Část: **SO 103 - Silnice III/10113 - ZÚ - km 2,973**

Příloha: **Vytyčovací výkres - 5. část**

Čís.sm.obj.: S-3688/00066001/2020

Čís.akce: 20073

Datum: 03/2024

Formát: 5xA4

Měřítko: 1:500

Stupeň: **PDPS**

Číslo kopie: **D1.1.3.6.5**