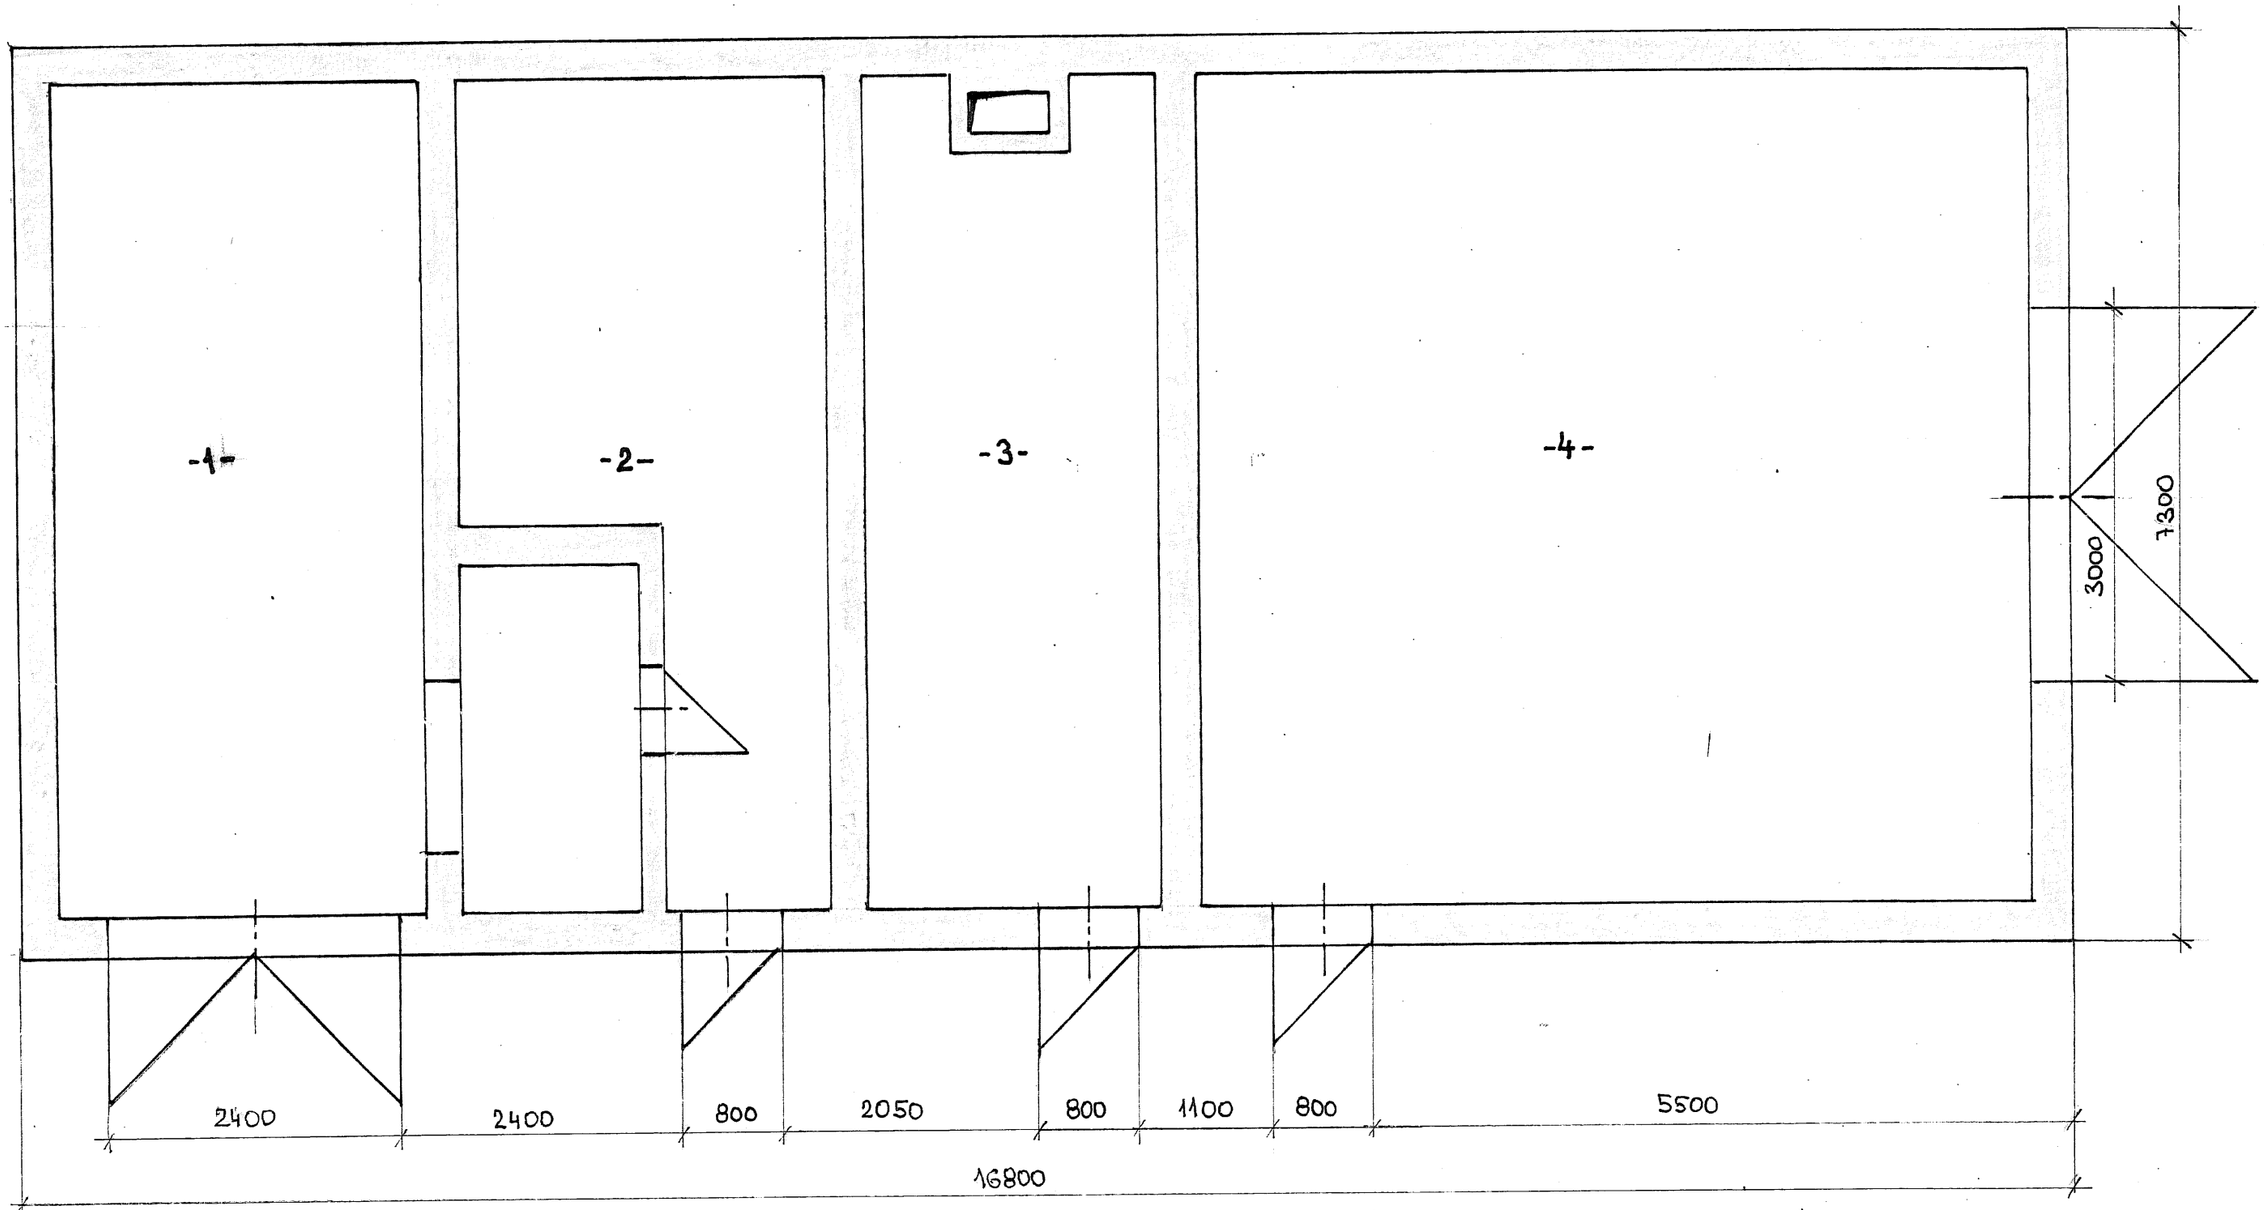


| PROSTOR | ÚČEL |
|---|---|
| 1 | GARÁŽ |
| 2 | SKLAD |
| 3 | KOTELNA |
| 4 | DÍLNA |

| | | | | | |
|---|---|---|---|---|---|
| ZMĚNA | | PROVEDL | | DNE | PODPIS |
| VEDOUCÍ OJ. | ING. LUDVÍK | | TECHN. KONTR. | | |
| PROJEKTANT | | | VED. ÚTVARU | | |
| PROJ. O - PS. | | | | | |

INVESTOR

STAVBA ŠKOLA OU VRAPICE
OBJ. - PS. OBJEKT KOTELNY

OBSAH PŮDORYS - STÁV. STAV

Ing. Jaromír Ludvík
Hrnčířská 1813
272 01 Kladno

| | |
|---|---|
| POČET A 4 | STUPEŇ |
| DATUM 05/92 | |
| Č. ZAK. | |
| MĚŘÍTKO | Č. VÝKR. |
| KOTOVÁNO V | |