



Zeleň

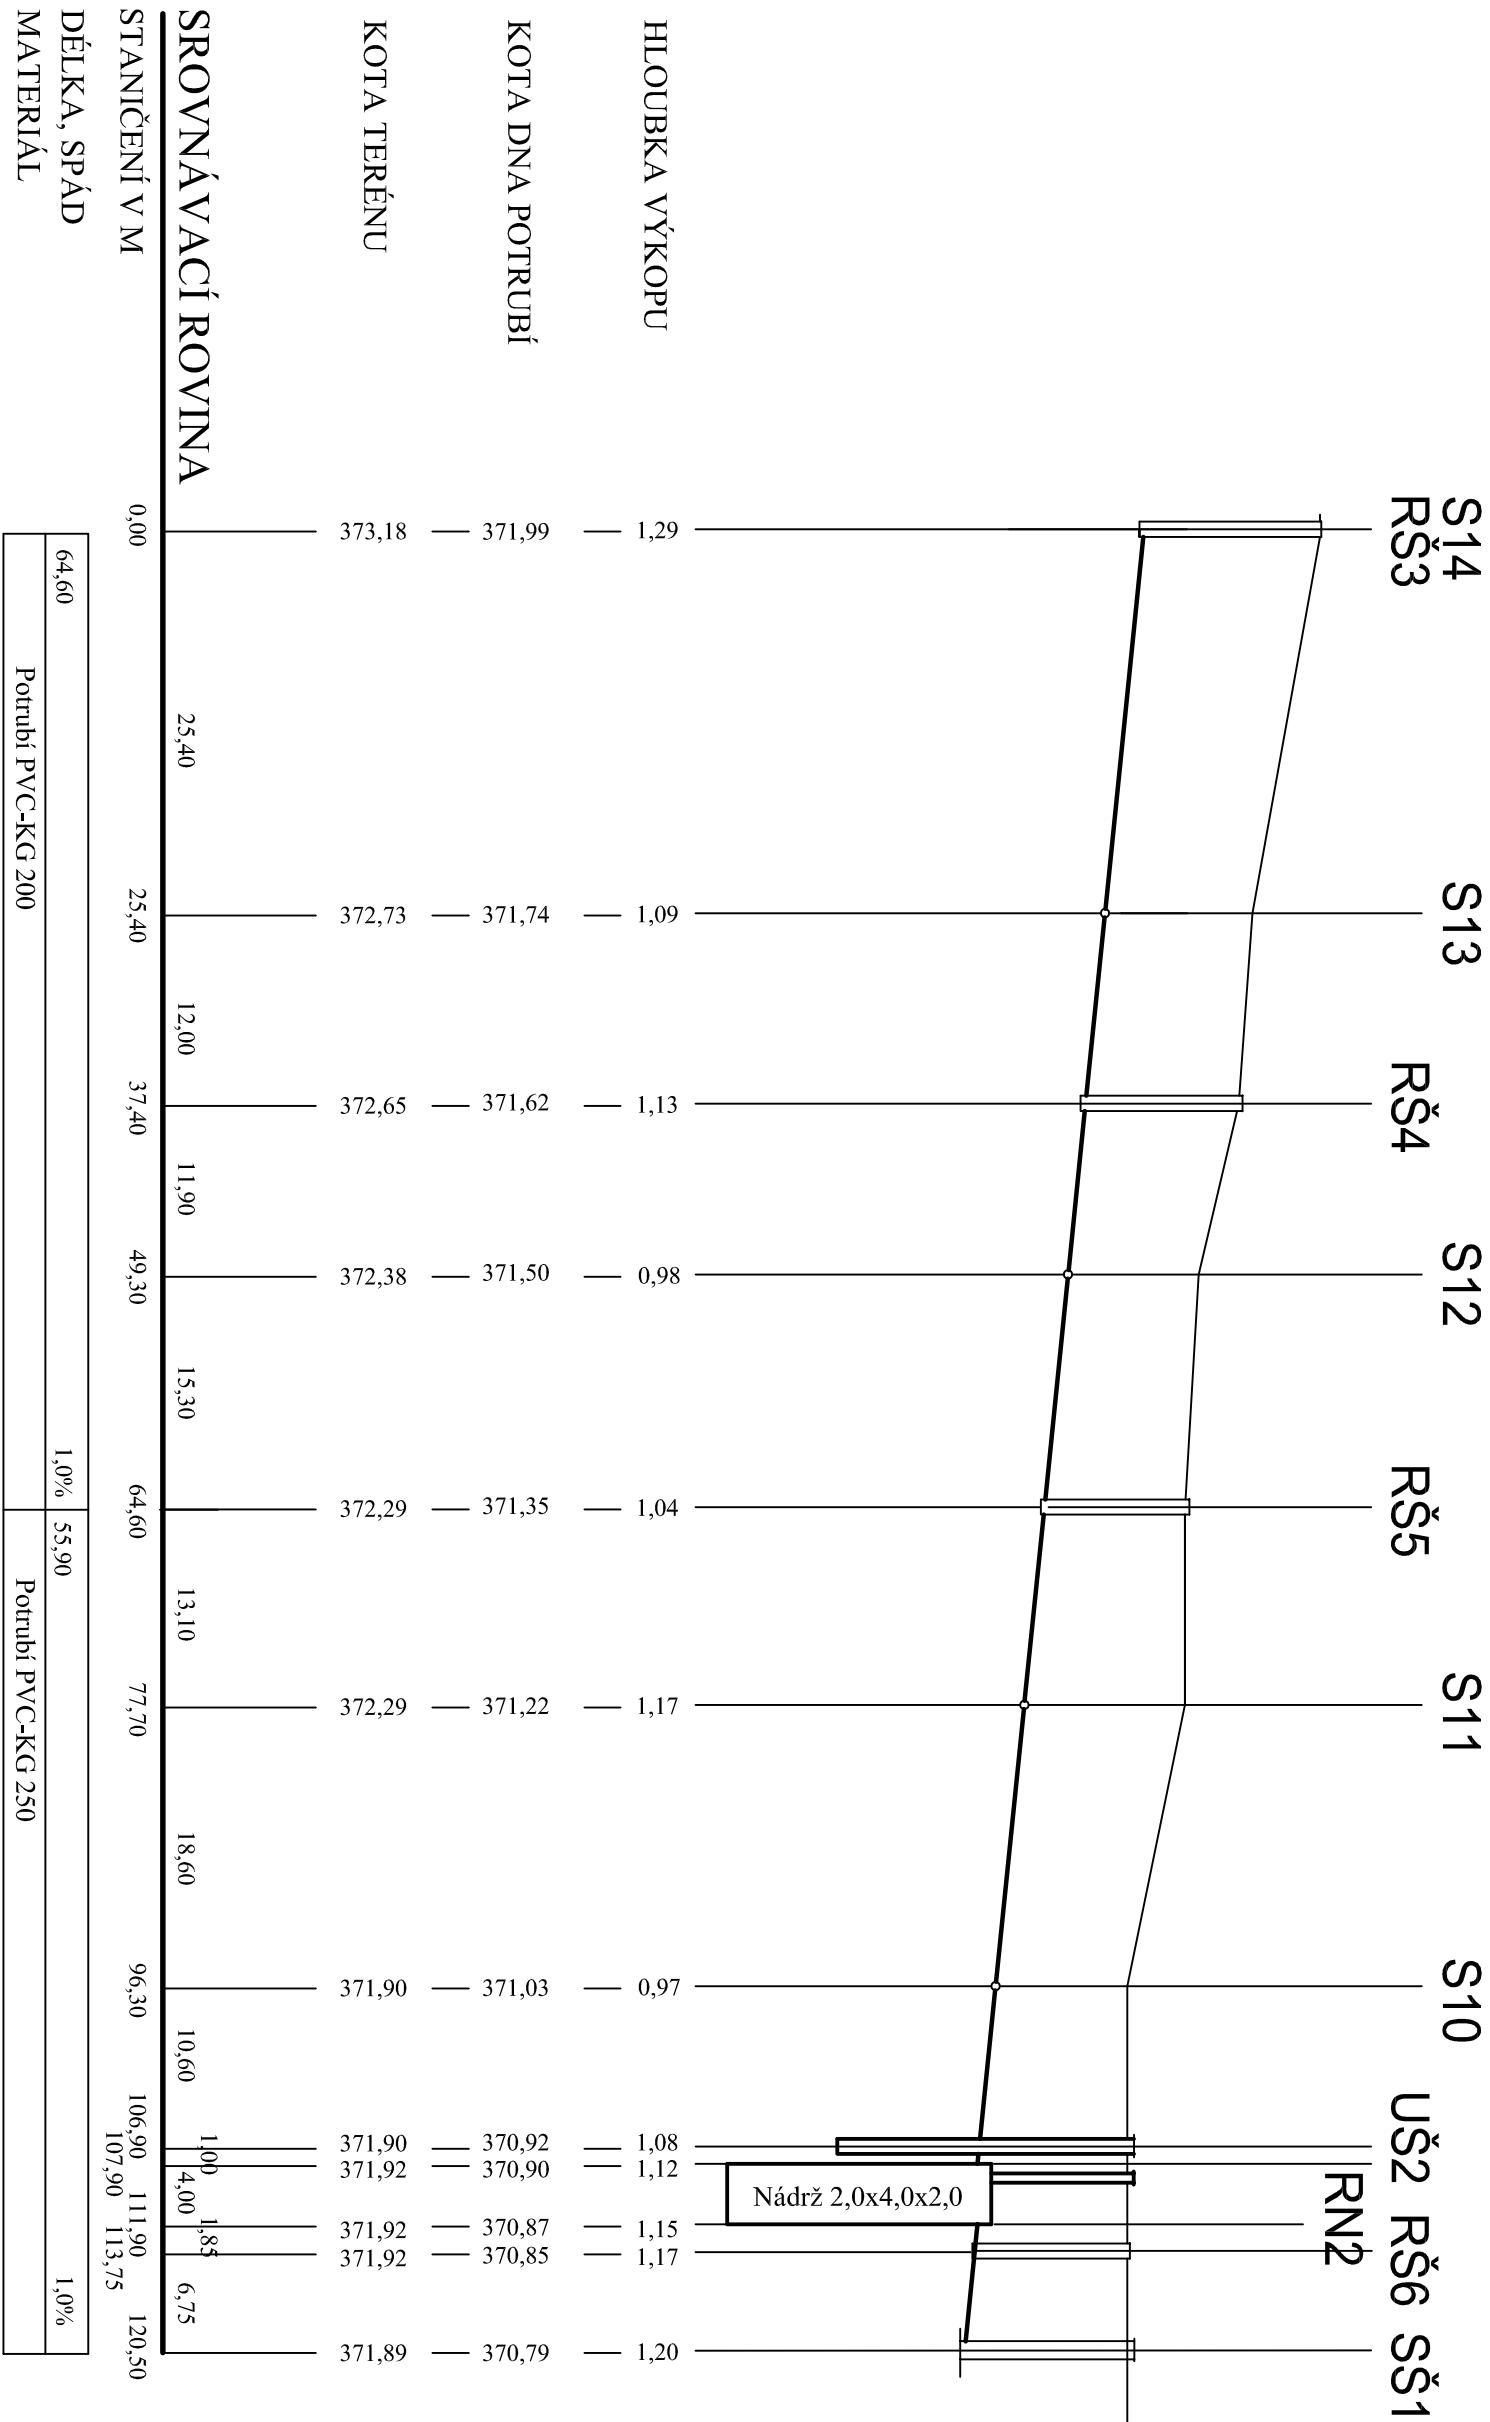

S8 - S14	Stávající svody
RŠ1 - RŠ5	Revizní šachty Ø600
UŠ1 - UŠ2	Usazovací šachty Ø1000
SŠ1 - SŠ7	Stávající kanalizační šachty
RT1 - RT2	Retenční nádrže na dešťovou vodu

Vedoucí projektant		Zodp. projektant		Vyracoval	
Ing. Martin Volný		Ing. Martin Volný		Lukáš Bezděkovský	
Investor		Domov Pod Lipami Smečno, Zámek 1, 273 05 Smečno			
Kraj	Sředočeský	Měú	Smečno	Stú	Slaný
Želivského 2227 356 01 Sokolov 359 574 086 DIČ - CZ49787942					
					
Název akce		Účel		DPS	
		Datum		05/2023	
		Číslo zakázky		1917/2023	
		Formát		2A4	
Lokalita akce		Kótováno			
		Měřítko		1:500/100	
Stavba - objekt		D.2.1		Dešťová kanalizace	
Obsah		Číslo paré		3	