



PODÉLNÝ ŘEZ

RETENČNÍ NÁDRŽ

USAZOVACÍ ŠACHTA

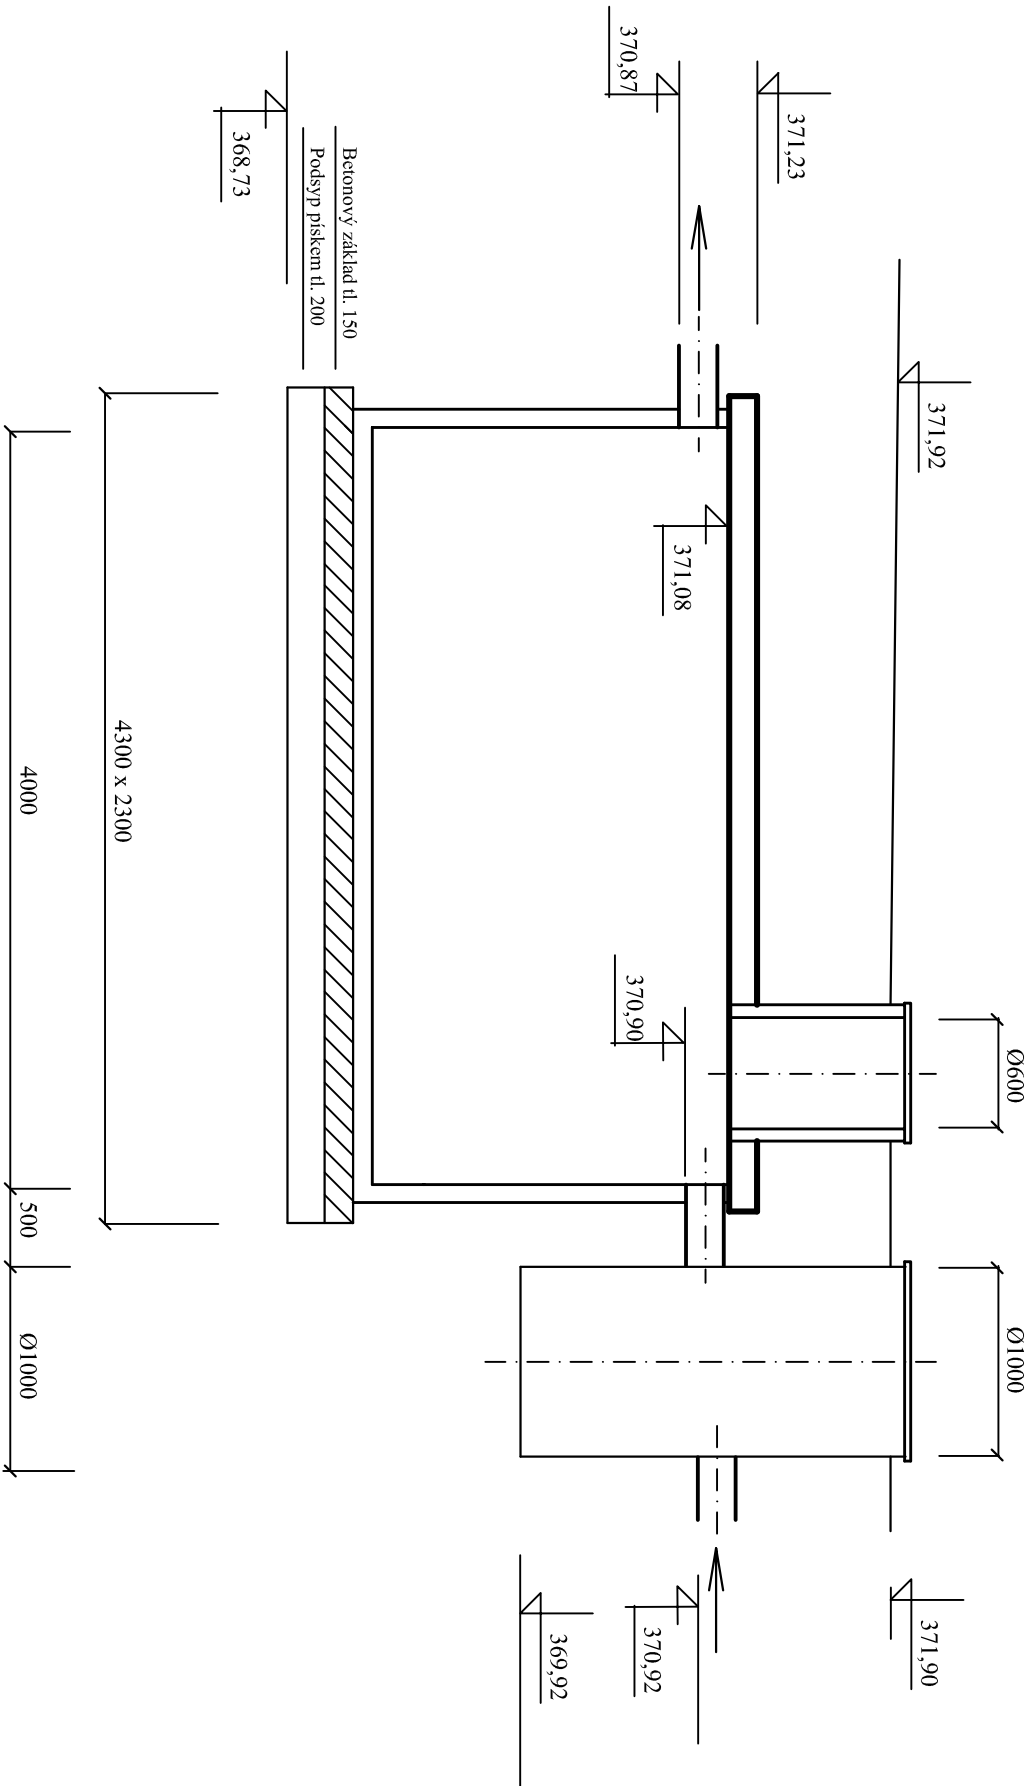

PŘÍČNÝ ŘEZ

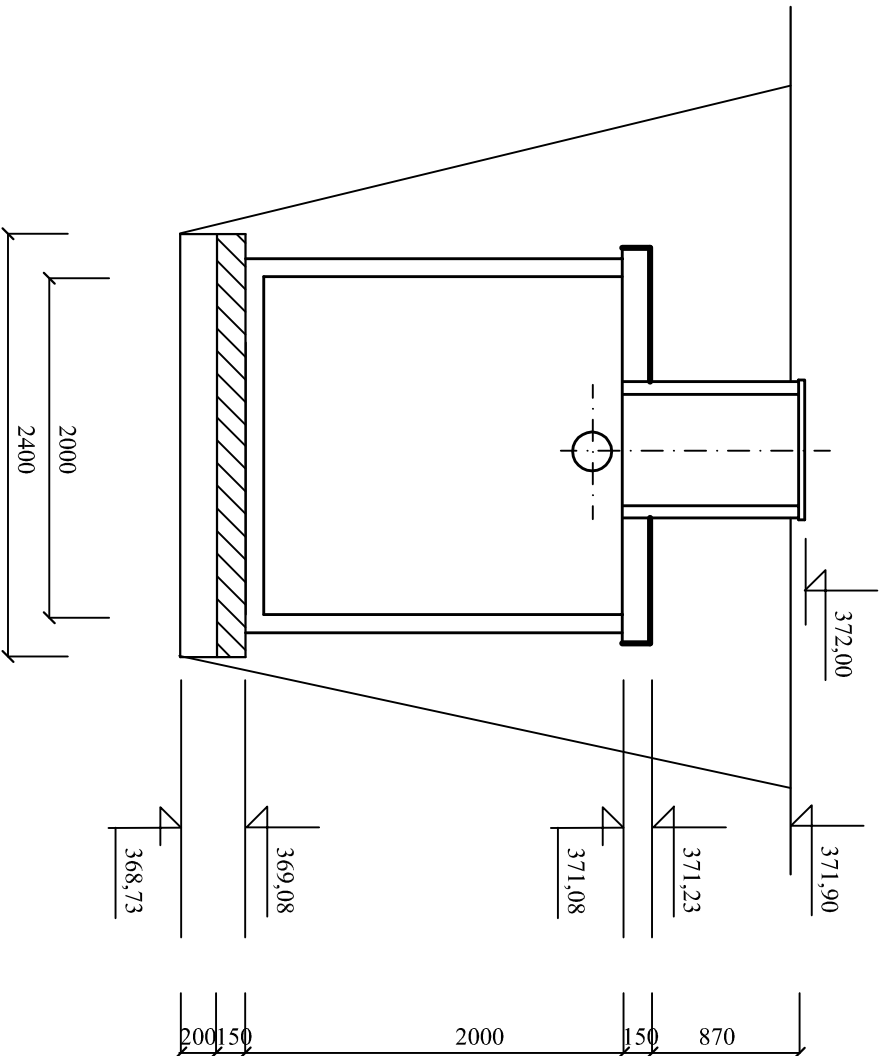

Vedoucí projektant		Zodp. projektant	Vypracoval	Želivského 2227	
Ing. Martin Volný		Ing. Martin Volný	Lukáš Bezdělkovský	356 01 Sokolov	
Investor		Dornov Pod Lipami Smečno, Zámek 1, 273 05 Smečno		359 574 086	
Kraj		Středočeský	MěÚ Smečno	StÚ Slaný	DIČ - CZ49787942
Název akce					
PROJEKTOVÁ DOKUMENTACE - OPRAVY FASÁD					
OBJEKTŮ DOZP A TS V AREÁLU DPL SMEČNO					
Lokalita akce					
Smečno, k.ú. Smečno parc. č. 1, 2/1, 2/2, 2/3, 13, 12/1					
Stavba - objekt					
D.2.1 Dešťová kanalizace					
Obsah					
RETENČNÍ NÁDRŽ RT2					
				Účel	DPS
				Datum	05/2023
				Číslo zakázky	1917/2023
				Formát	A4
				Kótováno	
				Měřítko	
				Číslo paré	6