

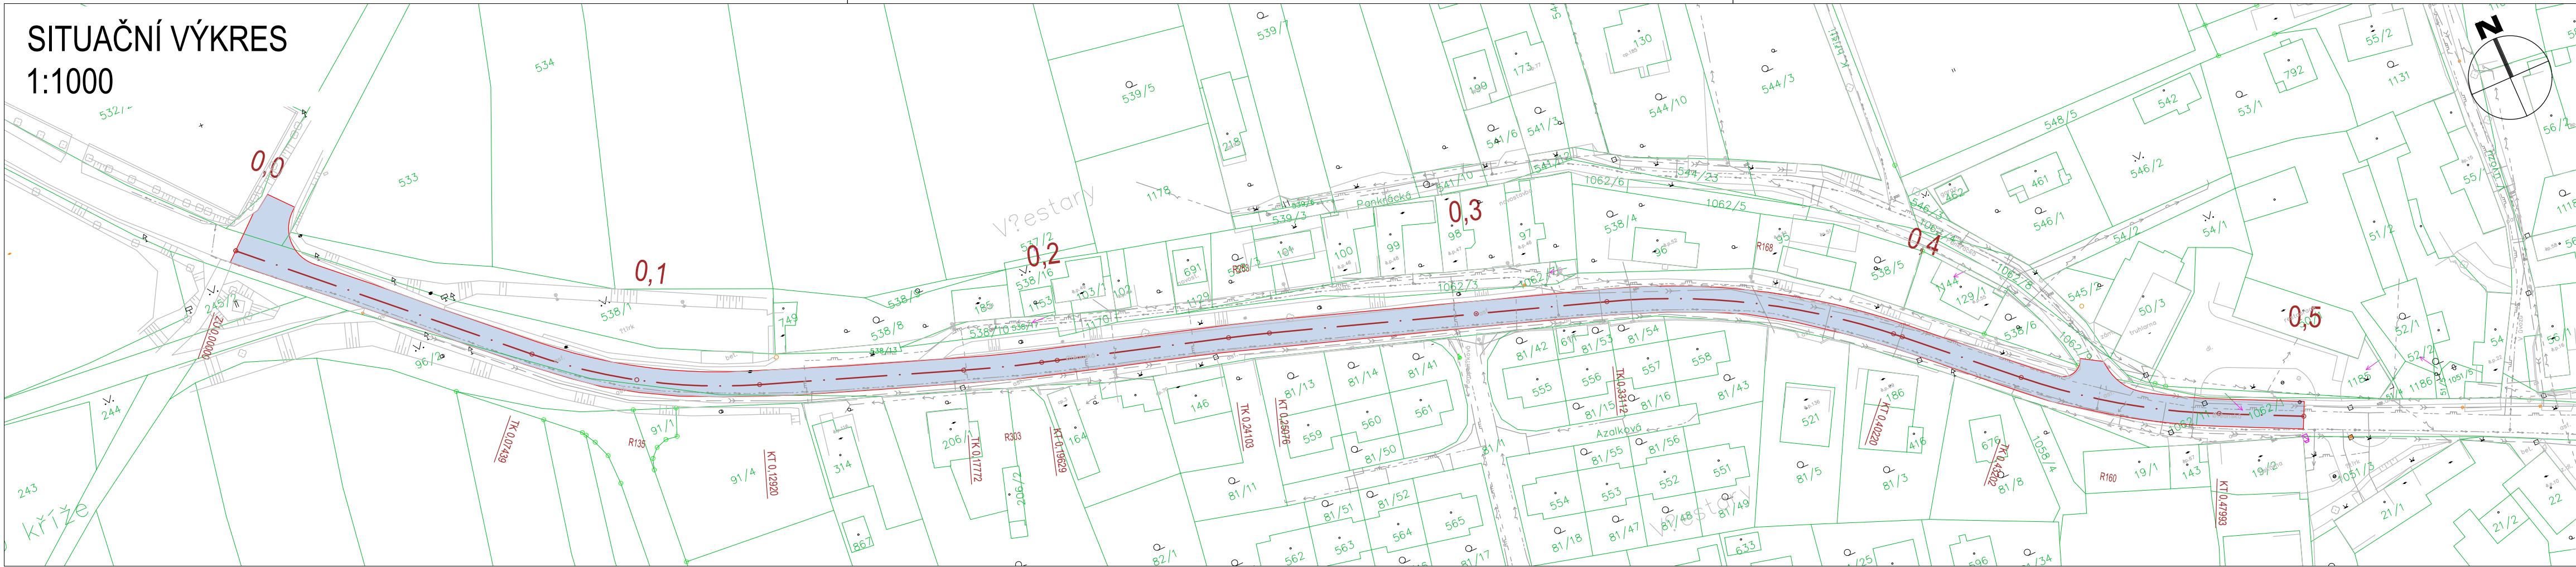


SITUAČNÍ VÝKRES
1:1000

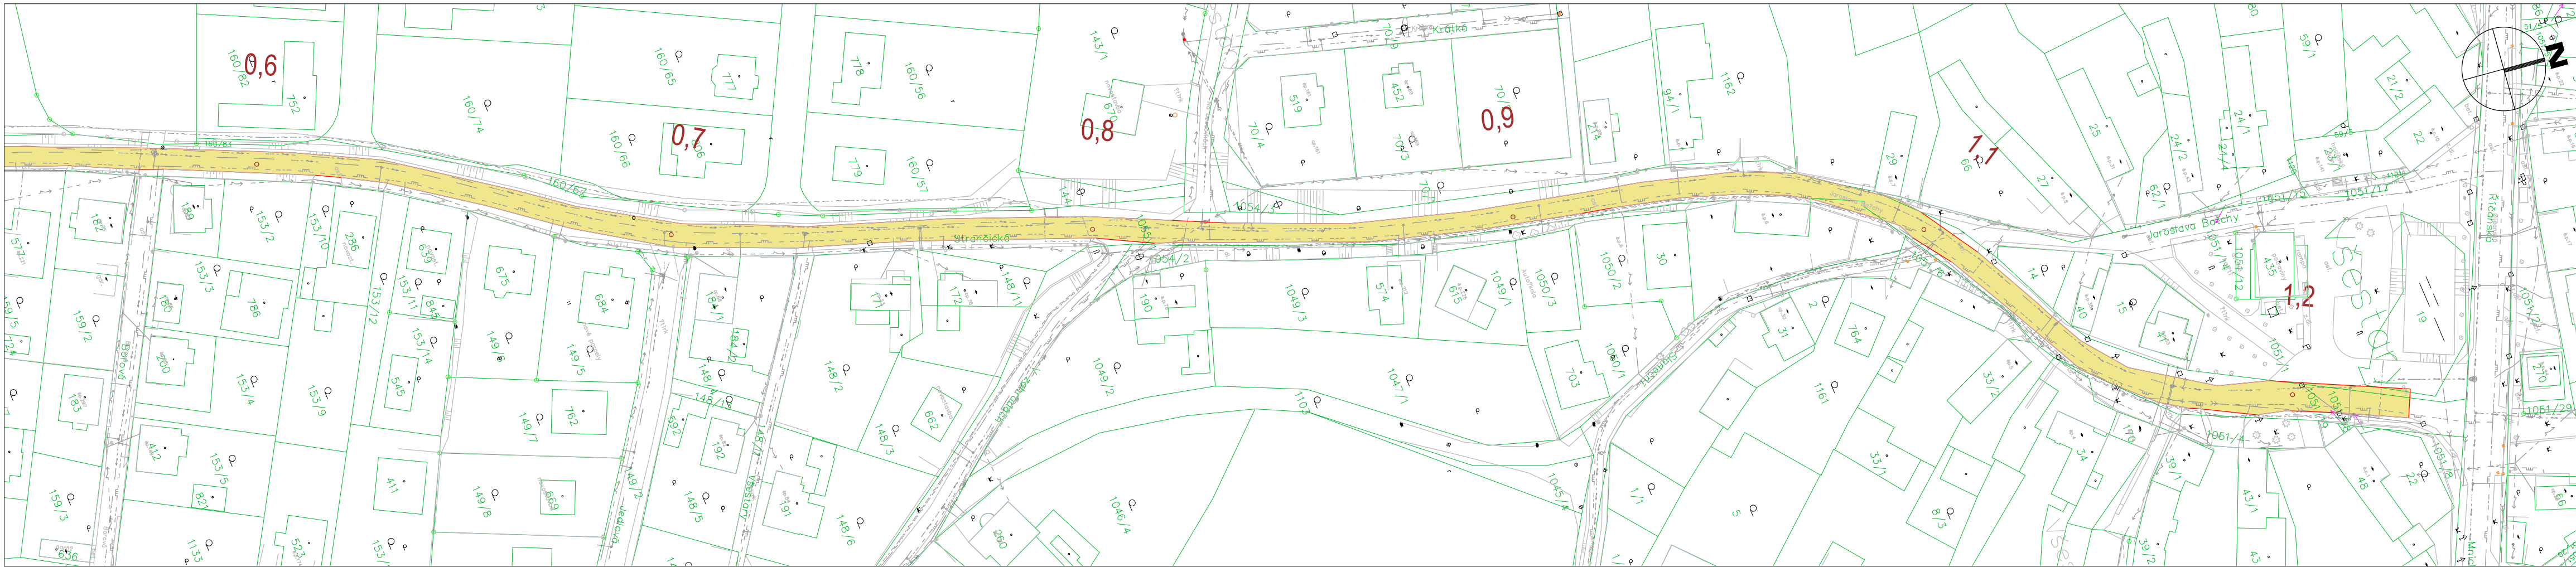

- LEGENDA:
- ZAMĚŘENÍ STÁVAJÍCÍHO STAVU
 - STÁVAJÍCÍ INŽENÝRSKÉ SÍTĚ
 - KATASTRÁLNÍ MAPA
 - NAVŘZENÉ HRANY
 - ÚPRAVA AKTIVNÍ ZÓNY
 - ÚPRAVA AKTIVNÍ ZÓNY - OKRAJE š. 1,0 m

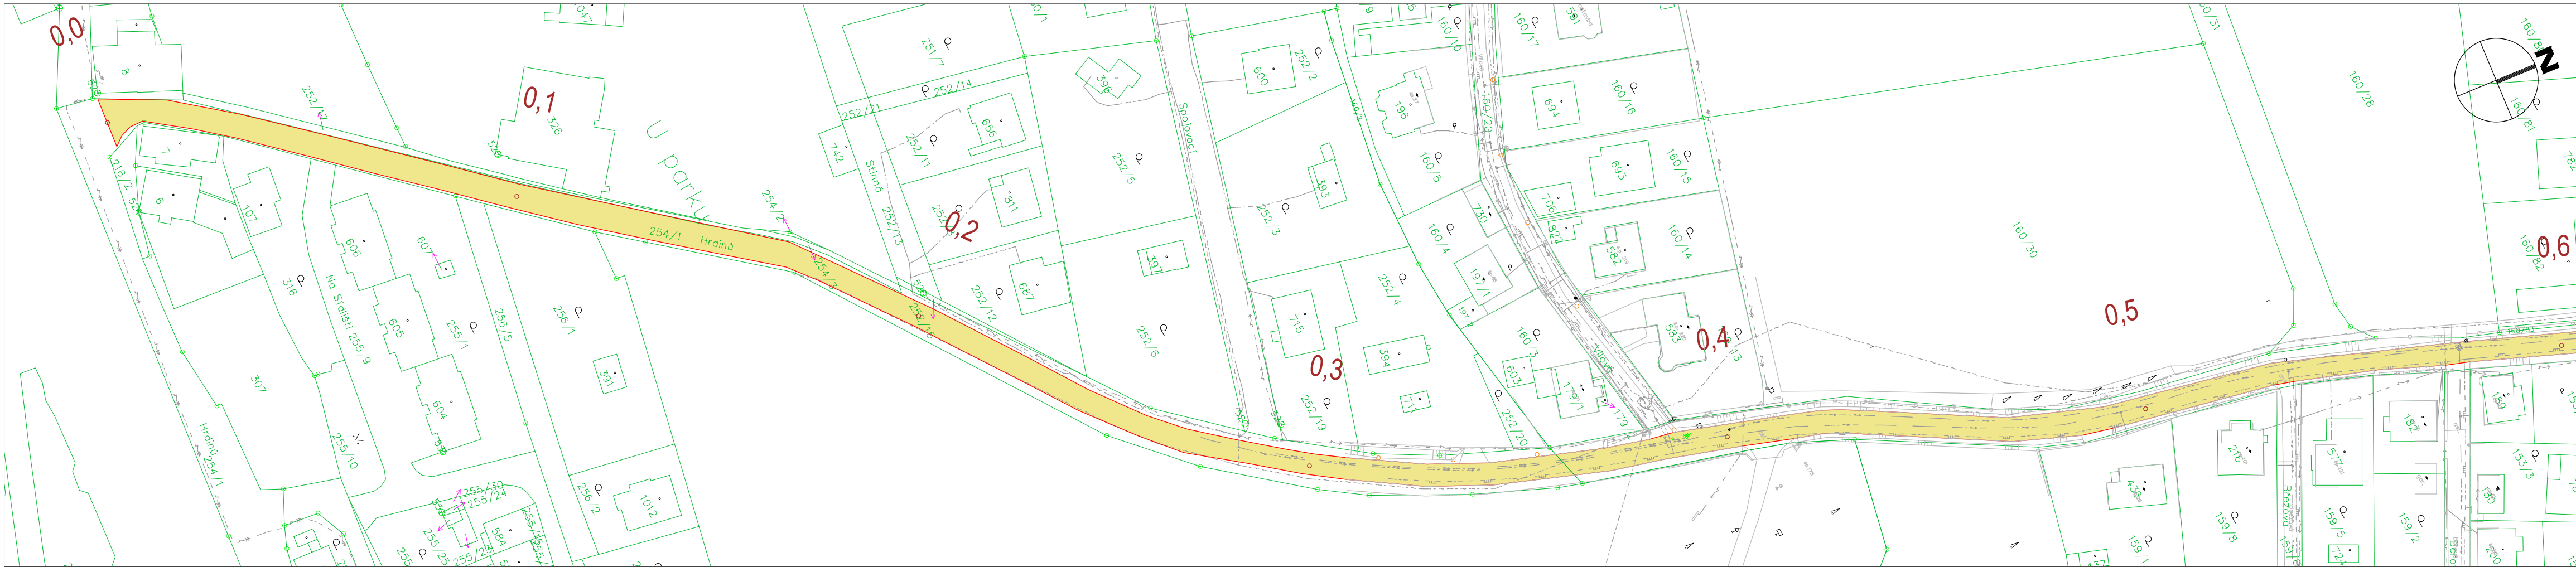

SOURADNICOVÝ SYSTÉM S-JTSK, VÝŠKOVÝ SYSTÉM Bpv

OBJEDNATEL:  OBEC VĚSTARY JAROSLAVA BAŤCHY 141 251 63 VĚSTARY		ZHOTOVITEL:  AFRY CZ s.r.o. MAGISTRŮ 1275/13 140 00 PRAHA 4 tel.: +420 277 005 500 www.afry.cz	
HLAVNÍ INŽENÝR PROJEKTU:  Ing. JAN VANĚK	ZODPOVĚDNÝ PROJEKTANT:  Ing. JAN VANĚK	VYPRACOVAL:  Bc. JIŘÍ VAJSETL	KONTROLOVAL:  Ing. JAKUB VYHNÁLEK
NÁZEV PROJEKTU: III/1012 A III/1015 VĚSTARY, REKONSTRUKCE SILNICE - DOPLNĚNÍ ÚPRAVY AKTIVNÍ ZÓNY			
ČÁST:	DOKUMENTACE OBJEKT		
STAVEBNÍ OBJEKT:	SO 100 - OBJEKTY POZEMNÍCH KOMUNIKACÍ		
PŘÍLOHA:	SITUA NÍ VÝKRES		
KRAJ:	ST. EDO. ESKÝ KRAJ	ČÁST:	B 2
DATUM:	09/2024	PŘÍLOHA Č.:	
STUPEŇ:	PDPS	ČÍSLO PARE:	
MĚŘÍTKO:	1:500		
Č. ZAKÁZKY:	2024_0255		