




PŮDORYS MIKROPILOTY
1:5

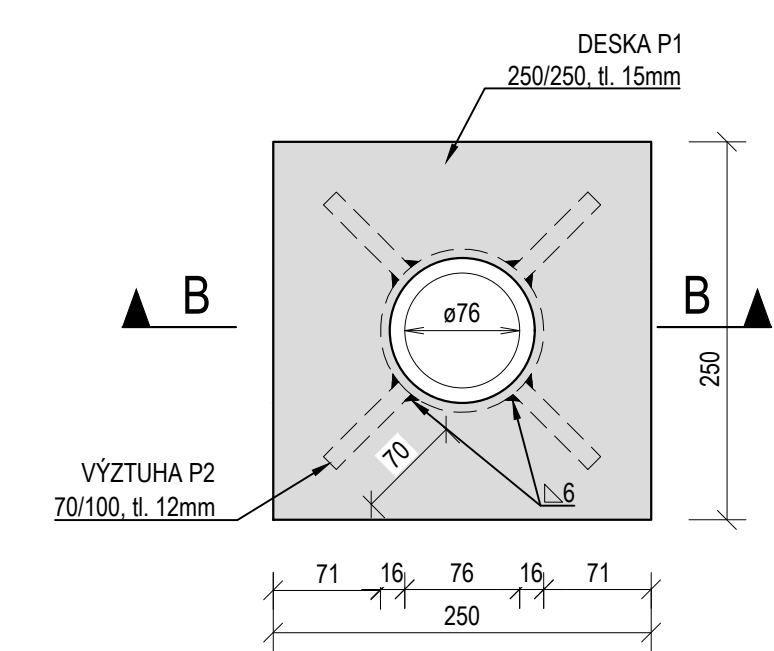


ŘEZ MIKROPILOTY
1:5

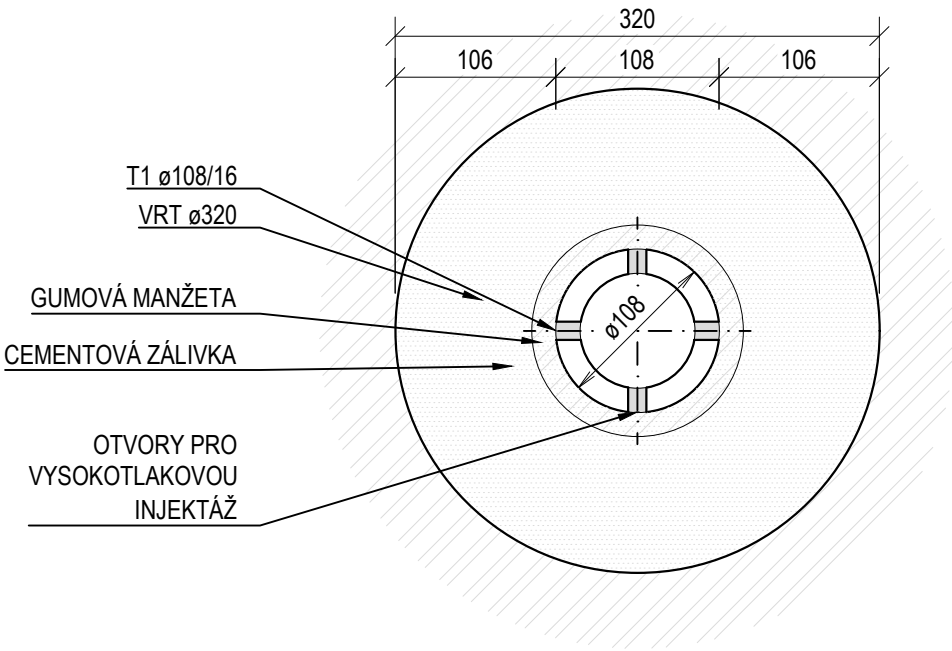

ŘEZ A-A
1:5

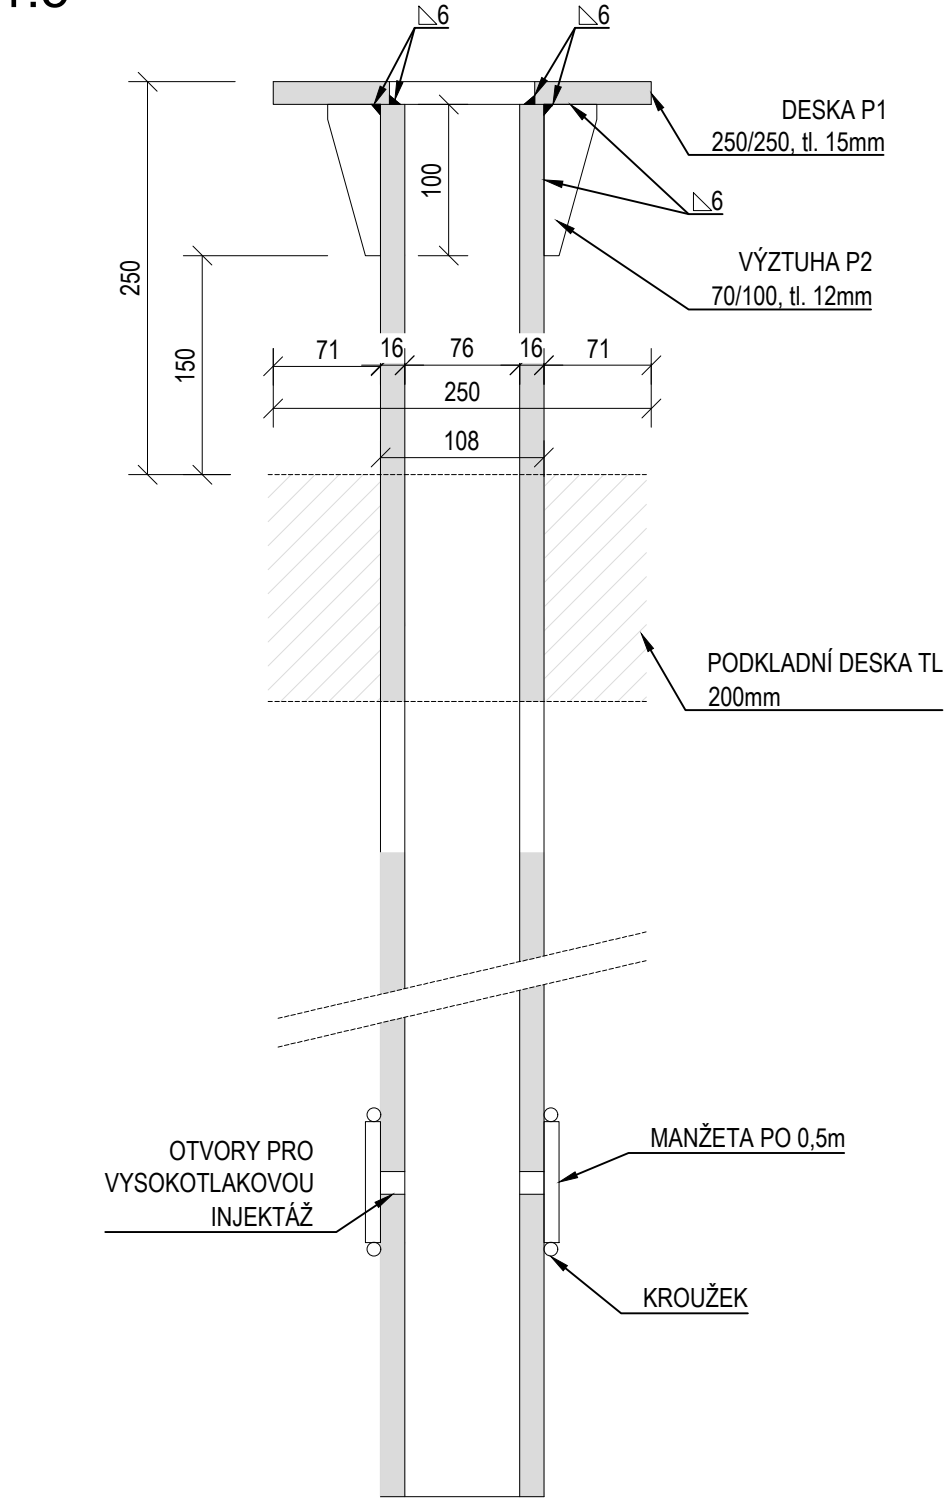

VÝTAH DILCŮ HLAVICE MIKROPILOTY
1:5

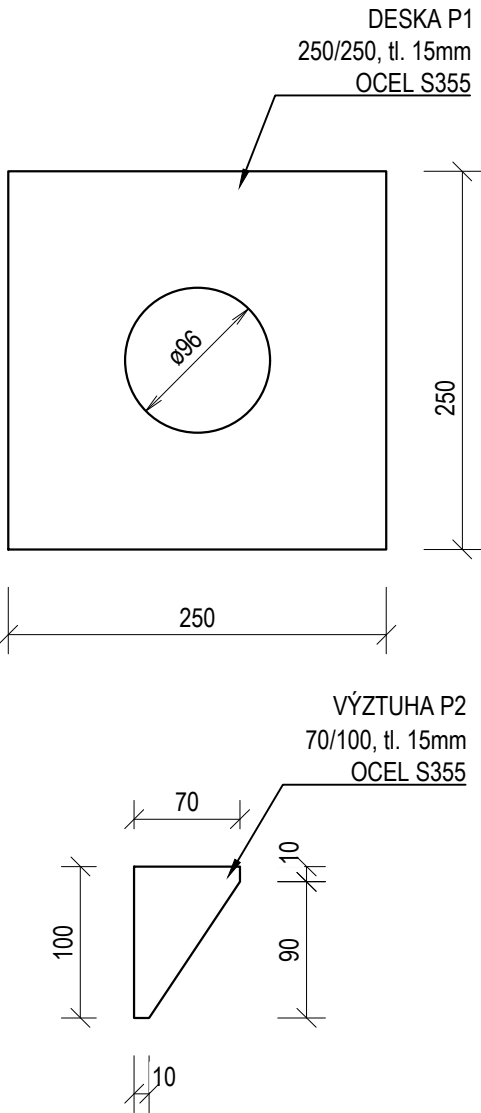



Poznámky:

- PRŮMĚR VRTU PRO MIKROPILOTU JE 320 mm
- GUMOVÉ MANŽETY V MÍSTĚ KOŘENU PO 0,5 m
- OCEL S 235

A				
Č.	Datum	Popis	Vypracoval	Schválil
REVIZE				

Souřadnicový systém S-JTSK, Výškový systém Bpv

Investor:	 KSÚS STŘEDOČESKÉHO KRAJE, p.o. Zborovská 11 150 21 Praha 5
-----------	---

Navrhl/vypracoval: Ing. Petr Tomáš	Zodpovědný projektant: Ing. Petr Tomáš	Dodavatel:  Agile Geotechnics s.r.o. Šumavská 1036/23, 120 00 Praha 2 tel.: +420 778 486 915 e: kancelar@agile-ge.cz; www.agile-ge.cz
Technická kontrola: Ing. Aleš Menšík	Hlavní inženýr projektu: Ing. Petr Tomáš	

Kraj:	Středočeský	Čís.sm.obj.:	-/-
Katastrální území:	Lišno	Čís.akce:	-/-
Akce:	III/1114 LIŠNO - SVAH A ČÁST VOZOVKY - PD MIKROPILOTY	Datum:	08/2024
		Formát:	6xA4
		Měřítko:	1:5
Část:		MIKROPILOTY	Stupeň:
	PDPS		
Příloha:	HLAVA MIKROPILOTY	Číslo přílohy:	D.1.2.6