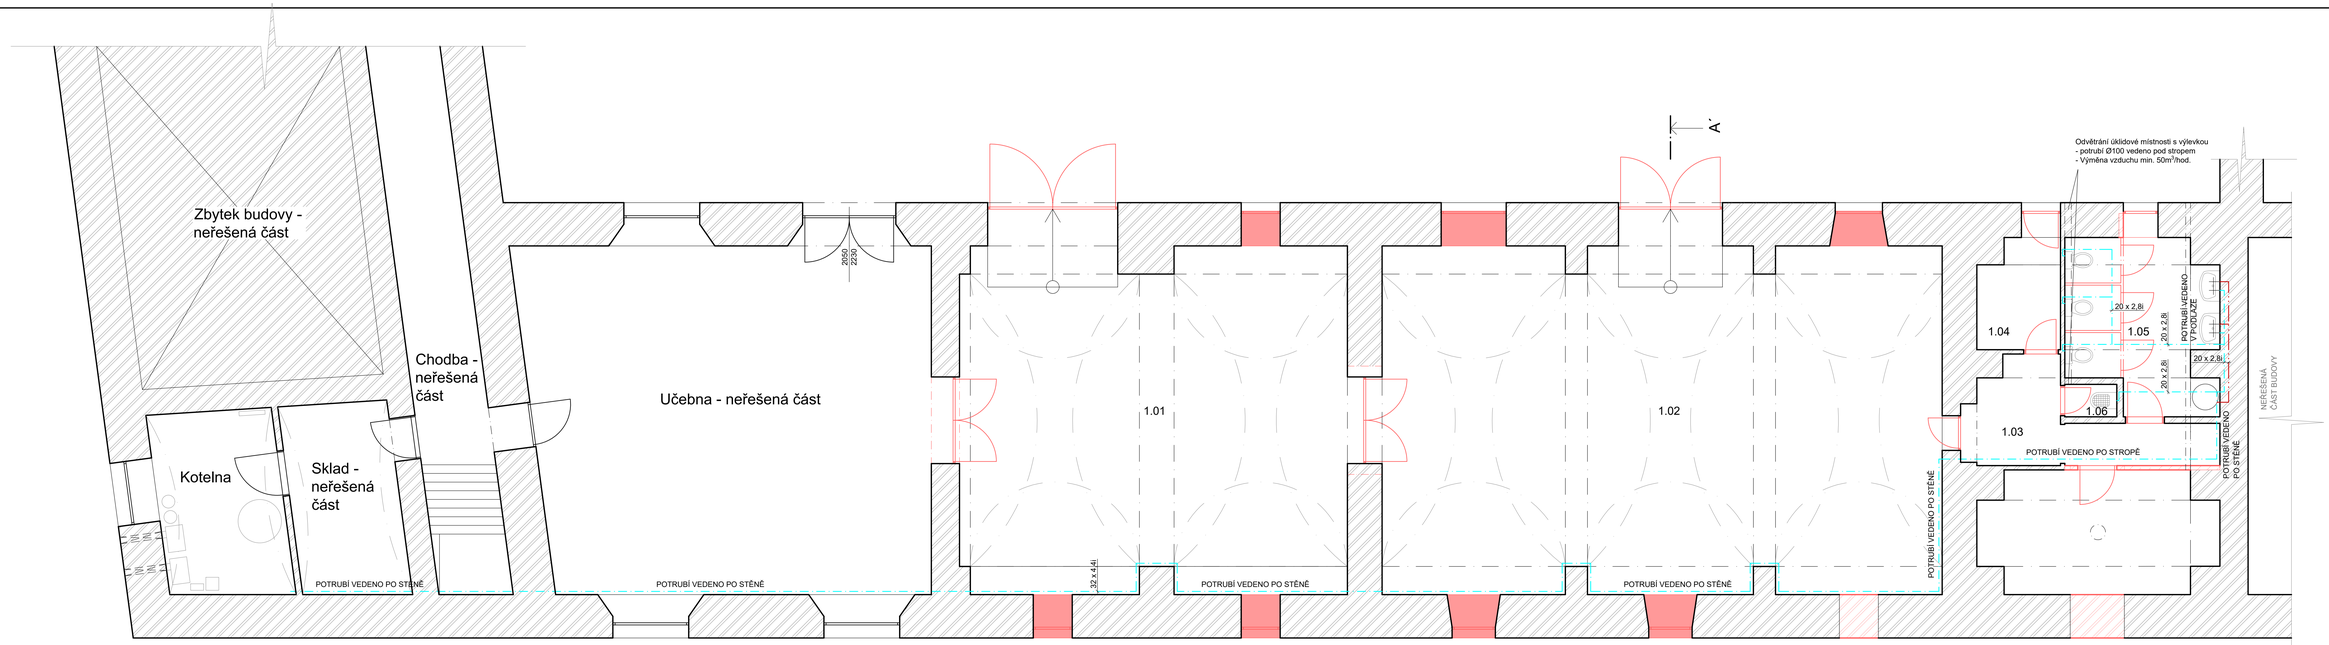

LEGENDA MÍSTNOSTÍ 1.NP					
Č.M.	MÍSTNOST	PLOCHA (m²)	PODLAHA	STĚNY	STROP
1.01	Učebna - dílna	72.91	Epoxidový nátěr	Nová štuková omítka	Nová štuková omítka
1.02	Učebna - dílna	105.07	Epoxidový nátěr	Nová štuková omítka	Nová štuková omítka
1.03	Chodba	8.92	Nová keramická dlažba	Nová štuková omítka	Nová štuková omítka
1.04	Vstupní hala	5.15	Nová keramická dlažba	Nová štuková omítka	Nová štuková omítka
1.05	WC	12.81	Nová keramická dlažba	Nová štuková omítka	Nová štuková omítka
1.06	Úklidová místnost v výlevkou	9.35	Nová keramická dlažba	Nová štuková omítka	Nová štuková omítka
1.07	Kabinet	14.43	Nová keramická dlažba	Nová štuková omítka	Nová štuková omítka
	Celkem	228.91			

LEGENDA MATERIÁLŮ:

- Stávající svislé konstrukce
- Nově dozděné části stávajícího zdiva
- Příčkovka YTONG Klasik 100

FÁZE VÝSTAVBY:

- Stávající konstrukce
- Bourané konstrukce
- Navrhované konstrukce

LEGENDA ČAR:

- POTRUBÍ STUDENÉ VODY, MATERIÁL PPR TYP 3 PN 20,25,32
- POTRUBÍ TEPLÉ VODY, MATERIÁL PPR TYP 3 PN 20,25,32, IZOLACE DLE VYHLÁŠKY 193/2007 Sb.

LEGENDA:

WC - WC KOMBI KOMLET. ODPAD DN110. PŘÍVOD VODY NAPOJIT DO INTEGROVANÉHO VENTILU NÁDRŽKY.

V - KERAMICKÁ VÝLEVKA- VÝLEVKA. ODPAD DN110. PŘÍVOD VODY NAPOJIT DO INTEGROVANÉHO VENTILU NÁDRŽKY.

U - KERAMICKÉ UMYVADLO DLE VÝBĚRU INVESTORA. NA ODPADNÍM POTRUBÍ OSADIT ZÁPACHOVOU UZAVÍRKU d32. PŘÍVOD VODY UKONČIT UMYVADLOVOU ELEKTRICKOU BATERII.

POZNÁMKY:

- Výšky napojení zařizovacích předmětů budou dle požadavků výrobce jednotlivých zařizovacích předmětů
- Rozvody studené vody budou opatřeny trubní izolací PU návlek tl. 6 mm
- Rozvody teplé vody budou opatřeny trubní izolací
  tl. 25 mm - pro potrubí d20 mm
  tl. 30 mm - pro potrubí d25 mm
  tl. 40 mm - pro potrubí d32 mm
- Připojovací potrubí vedené ve zdech (výhradně DN15) bude izolováno plstěnými pásy
- Mimo potrubí budou izolovány všechny tvarovky a vodovodní armatury (tl. izolace lze snížit na polovinu)
- V případě využití studniční vody pro potřeby v objektu je třeba navrhnout a provést dvojí rozvody SV, nebo je třeba zabezpečit rozvody pitné vody proti zpětné kontaminaci elektromagnetickým ventilem
- Při provádění stavebních úprav je nutné posoudit zda je možné pokračovat a provést navrhovaný stav, pokud ne, návrh je nutné pozměnit
- VÝROBKY UVEDENÉ V TEXTU JSOU POUZE REFERENČNÍMI VÝROBKY A LZE POUŽÍT JINÉ, KVALITATIVNĚ A TECHNICKY OBDOBNÉ VÝROBKY

Majitel:	Stavba:	Kontroloval:	Petr Potočka, Svatý Jan pod Skalou, Sedlec 65, IČO: 49836188
Středočeský kraj, Zborovská 81/11, Smichov, 15000 Praha 5	Tlustice č. p. 28 k. ú. Tlustice [767603]		
Hospodaření se svěřeným majetkem kraje	p. č. st. 1/6		
Střední odborná škola a Střední odborné učiliště Hořovice, Palackého náměstí 100, Palackého náměstí 100/17, 26801 Hořovice		Vypracoval:	Ing. Michal Kohout
Akce: Změna účelu + stavební úpravy části objektu s č. p. 28, Tlustice		Stupeň:	DPS
Výkres: Půdorys - vodovod		Měřítko:	1:50
		Formát:	1189x420 mm
		Datum:	08/2024
		Výkres číslo:	