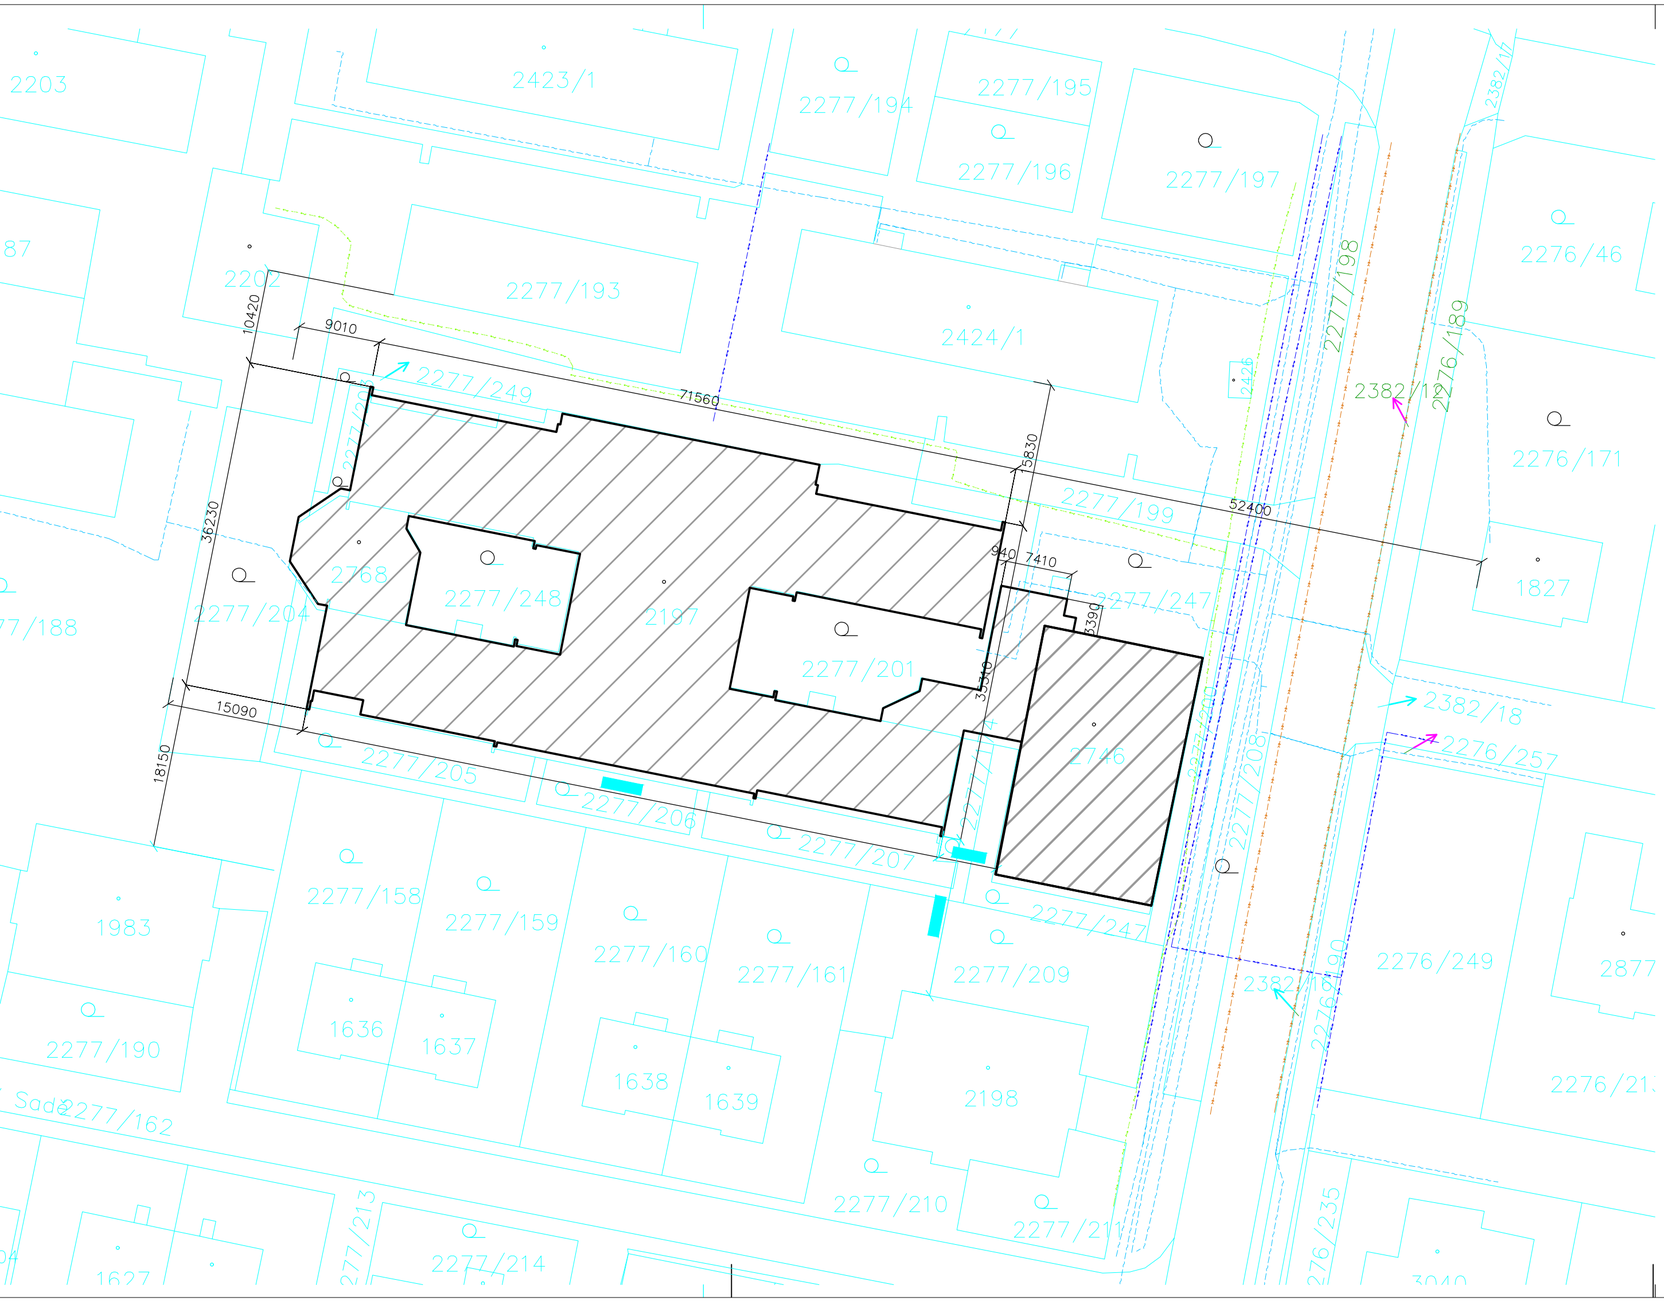

STÁVAJÍCÍ INŽENÝRSKÉ SÍTĚ

- ELEKTRICKÉ VEDENÍ NN – PODZEMNÍ
- TELEKOMUNIKAČNÍ SÍTĚ – PODZEMNÍ
- JEDNOTNÁ KANALIZACE
- VODOVOD

LEGENDA ČAR

- HRANICE PARCEL DLE KN
- VNITŘNÍ KRESBA DLE KN
- ŘEŠENÝ OBJEKT

POZNÁMKA: OBJEKT JE OKÓTOVÁN BEZ TEPELNÉ IZOLACE

VYPRACOVAL	Pavel Kapička		
KONTROLOVAL	Pavel Kapička		
STAVEBNÍK	Obchodní akademie Vlašim, V Sadě 1565, Vlašim		
MÍSTO STAVBY	Obchodní akademie Vlašim, V Sadě 1565, Vlašim		
NÁZEV STAVBY	OA Vlašim - Dokončení PD - revitalizace obvodového pláště		
		FORMÁT	3 A4
STAVEBNÍ OBJEKT	Obchodní akademie	DATUM	11/2023
ČÁST	D.1.1 ARCHITEKTONICKO–STAVEBNÍ ŘEŠENÍ	STUPEŇ PD	DPS
OBSAH: Koordinační situace		MĚŘÍTKO 1:500	Č. VÝKRESU C.3