
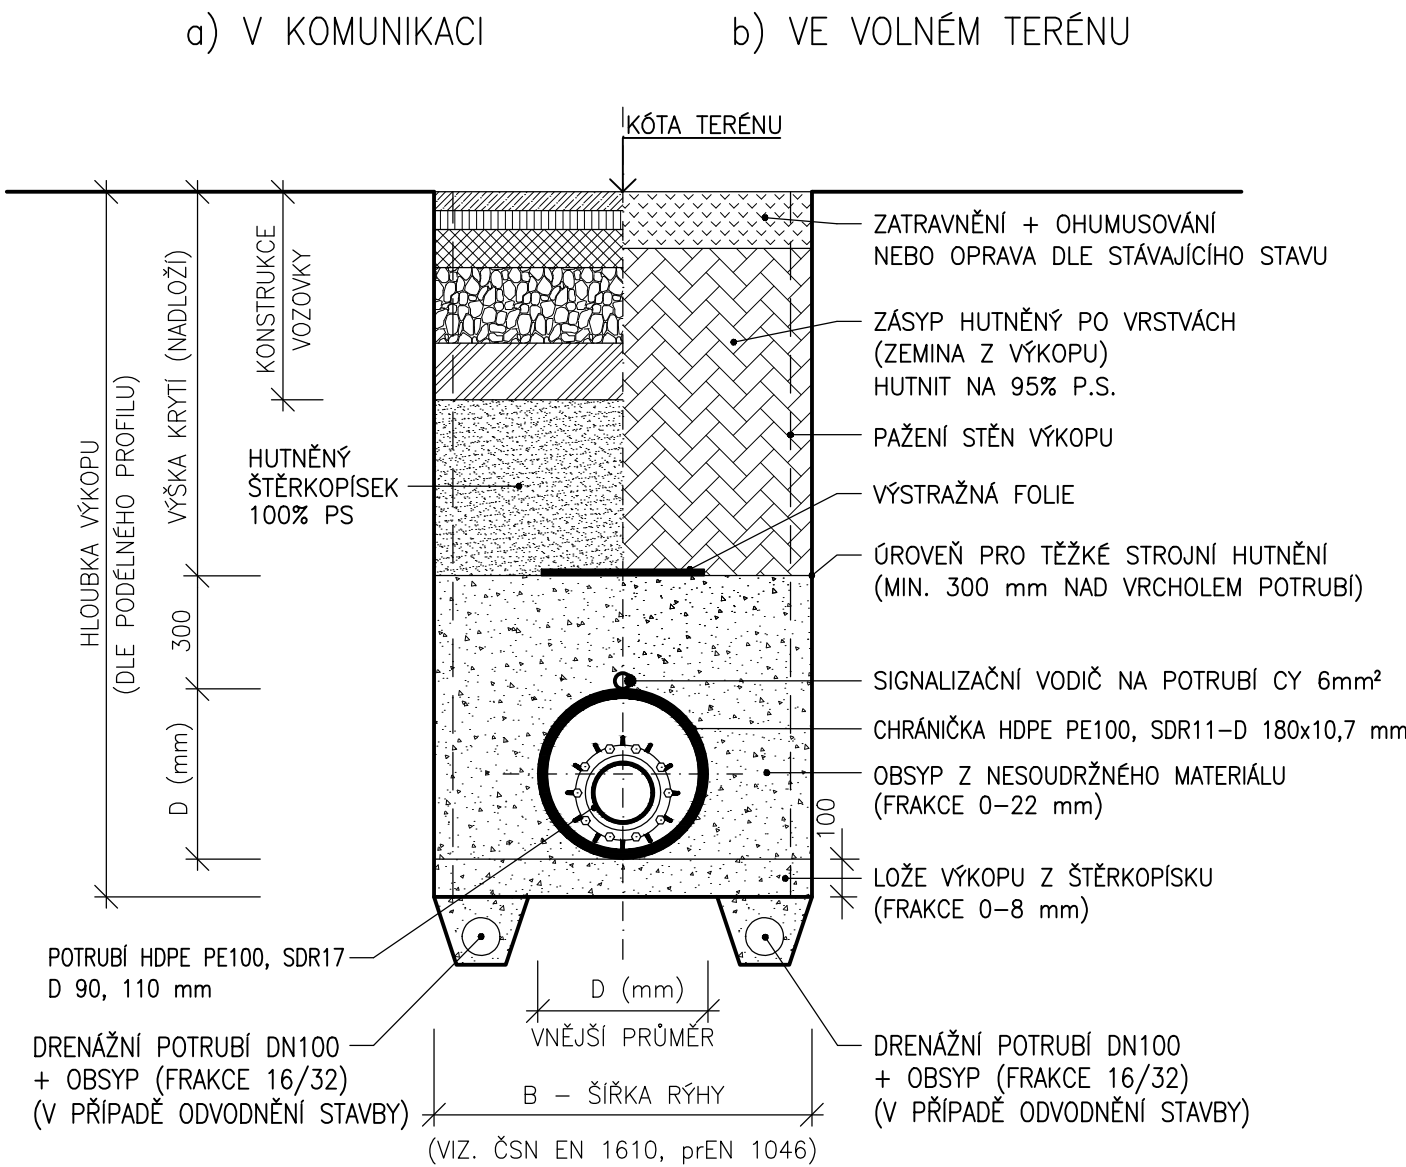


SCHÉMA ULOŽENÍ POTRUBÍ–PLAST

SCHÉMA ULOŽENÍ POTRUBÍ V CHRÁNIČCE

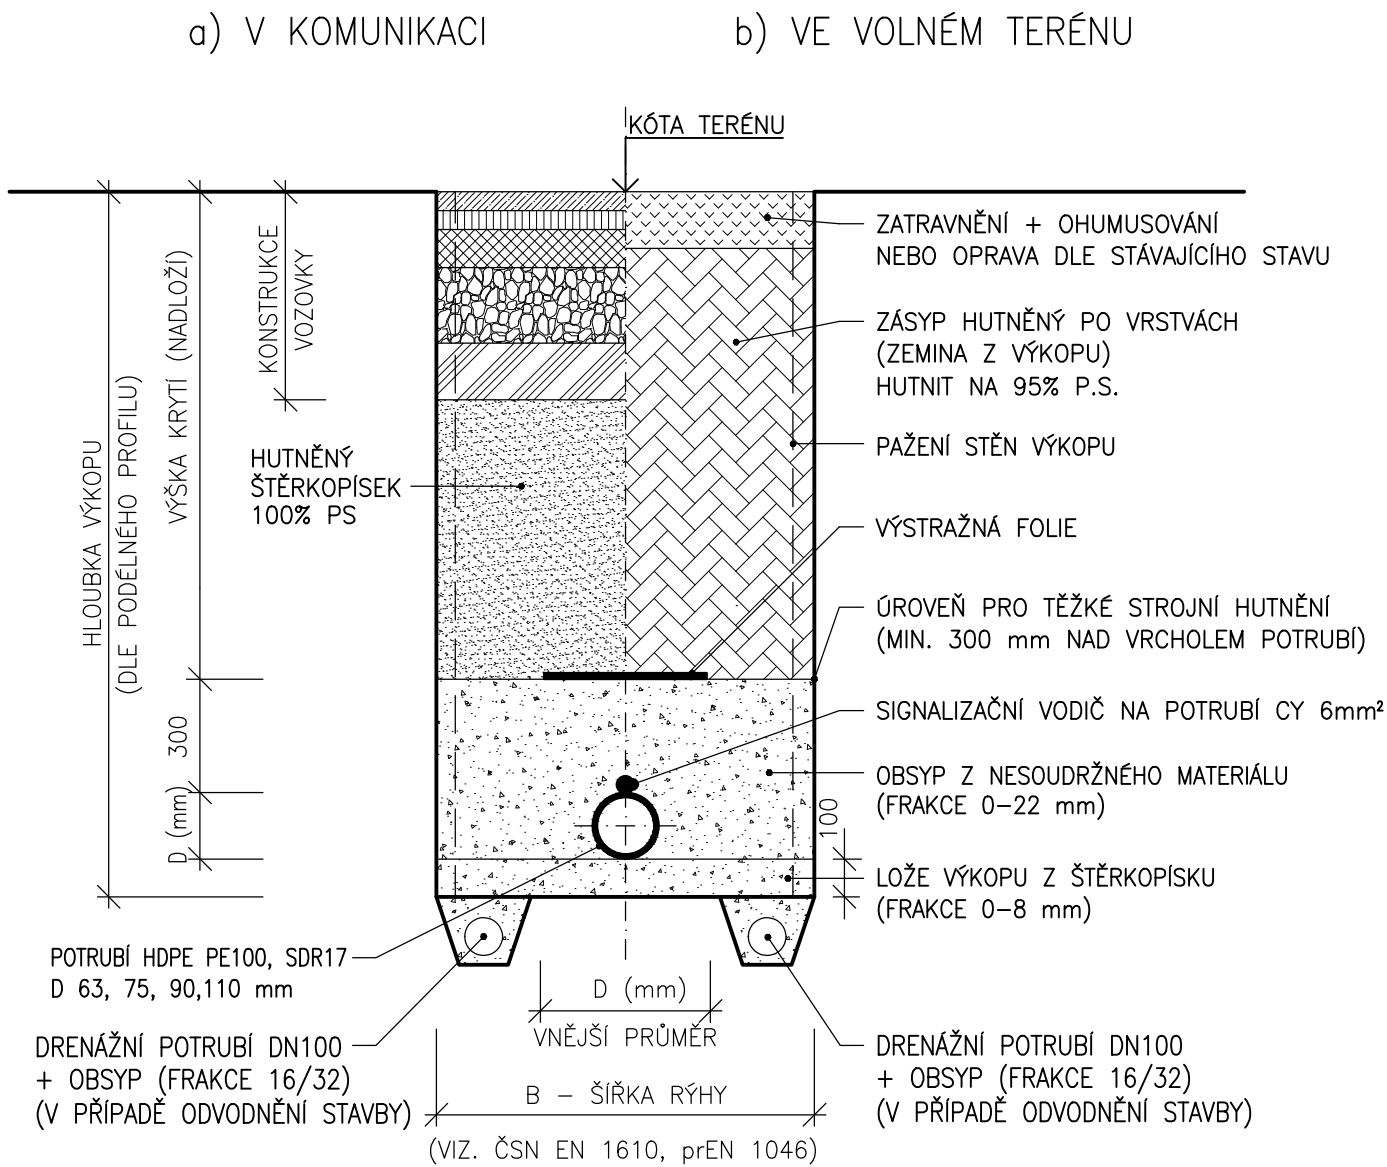

POZNÁMKA:
OD HLOUBKY VÝKOPU 1,50 m BUDE RÝHA PAŽENA

MIN. ŠÍŘKA RÝHY :

D POTRUBÍ (mm)	63(75,90,110)
ŠÍŘKA RÝHY B (mm)–bez pažení	1000
ŠÍŘKA RÝHY B (mm)–s pažením	1200

MIN. ŠÍŘKA RÝHY :

D CHRÁNIČKA (mm)	180
ŠÍŘKA RÝHY B (mm)–bez pažení	1000
ŠÍŘKA RÝHY B (mm)–s pažením	1200

D.1
SO 341

Souřadnicový systém S–JTSK, Výškový systém Bpv

OBJEDNATEL:

KSÚS
KRAJSKÁ SPRÁVA A ÚDRŽBA SILNIC
Středočeského kraje

KSÚS STŘEDOČESKÉHO KRAJE, p.o.
Zborovská 11, 150 21 Praha 5

KSÚS Středočeského kraje, p.o.

II/611 Kostelní Lhota - Přední Lhota,
I.etapa km 30.859-37.074

ZHOTOVITEL:

HBH / LINK / GEOTEST / GEOSTAR

zastoupená: HBH Projekt spol. s r.o., Kabátníkova 5, 602 00 Brno
Hlavní inženýr projektu: Ing. Marek KAČENÁK
Číslo zhotovitele: 2020/0036

HBH projekt **LINK PROJEKT** **GEOTest** **GEOSTAR SPOL.S R.O.**

ZODPOVĚDNÝ PROJEKTANT	Ing. Jana Řimáčiová		HBH projekt Projektová kancelář pro dopravní a inženýrské stavby p o b o č k a P r a h a Michelská 18/12a, 140 00 PRAHA 4
VYPRACOVAL	Ing. Jana Řimáčiová		
KONTROLOVAL	Ing. Jana Ocásková		
KRAJ:	STŘEDOČESKÝ		
KÚ:	SADSKÁ, KOSTELNÍ LHOTA, PÍSKOVÁ LHOTA U PODĚBRAD, PŘEDNÍ LHOTA U PODĚBRAD		
NÁZEV OBJEKTU/ČÁSTI:	II/611 Kostelní Lhota – Přední Lhota, I.etapa km 30.859–37.074		
SO 341 – PŘELOŽKA VODOVODNÍHO ŘADU			
NÁZEV PŘÍLOHY:	ULOŽENÍ POTRUBÍ		
DATUM	LISTOPAD 2023		
FORMÁT	3A4		
MĚŘITKO			
ÚČEL	PDPS		
ČÍS. ZAKÁZKY	2020/0036		
ČÍS. SOUPRAVY		ČÍS. PŘÍLOHY	04