SILNICE II/611 KOSTELNÍ LHOTA - PŘEDNÍ LHOTA

ETAPA F - SITUACE OBJÍZDNÉ TRASY
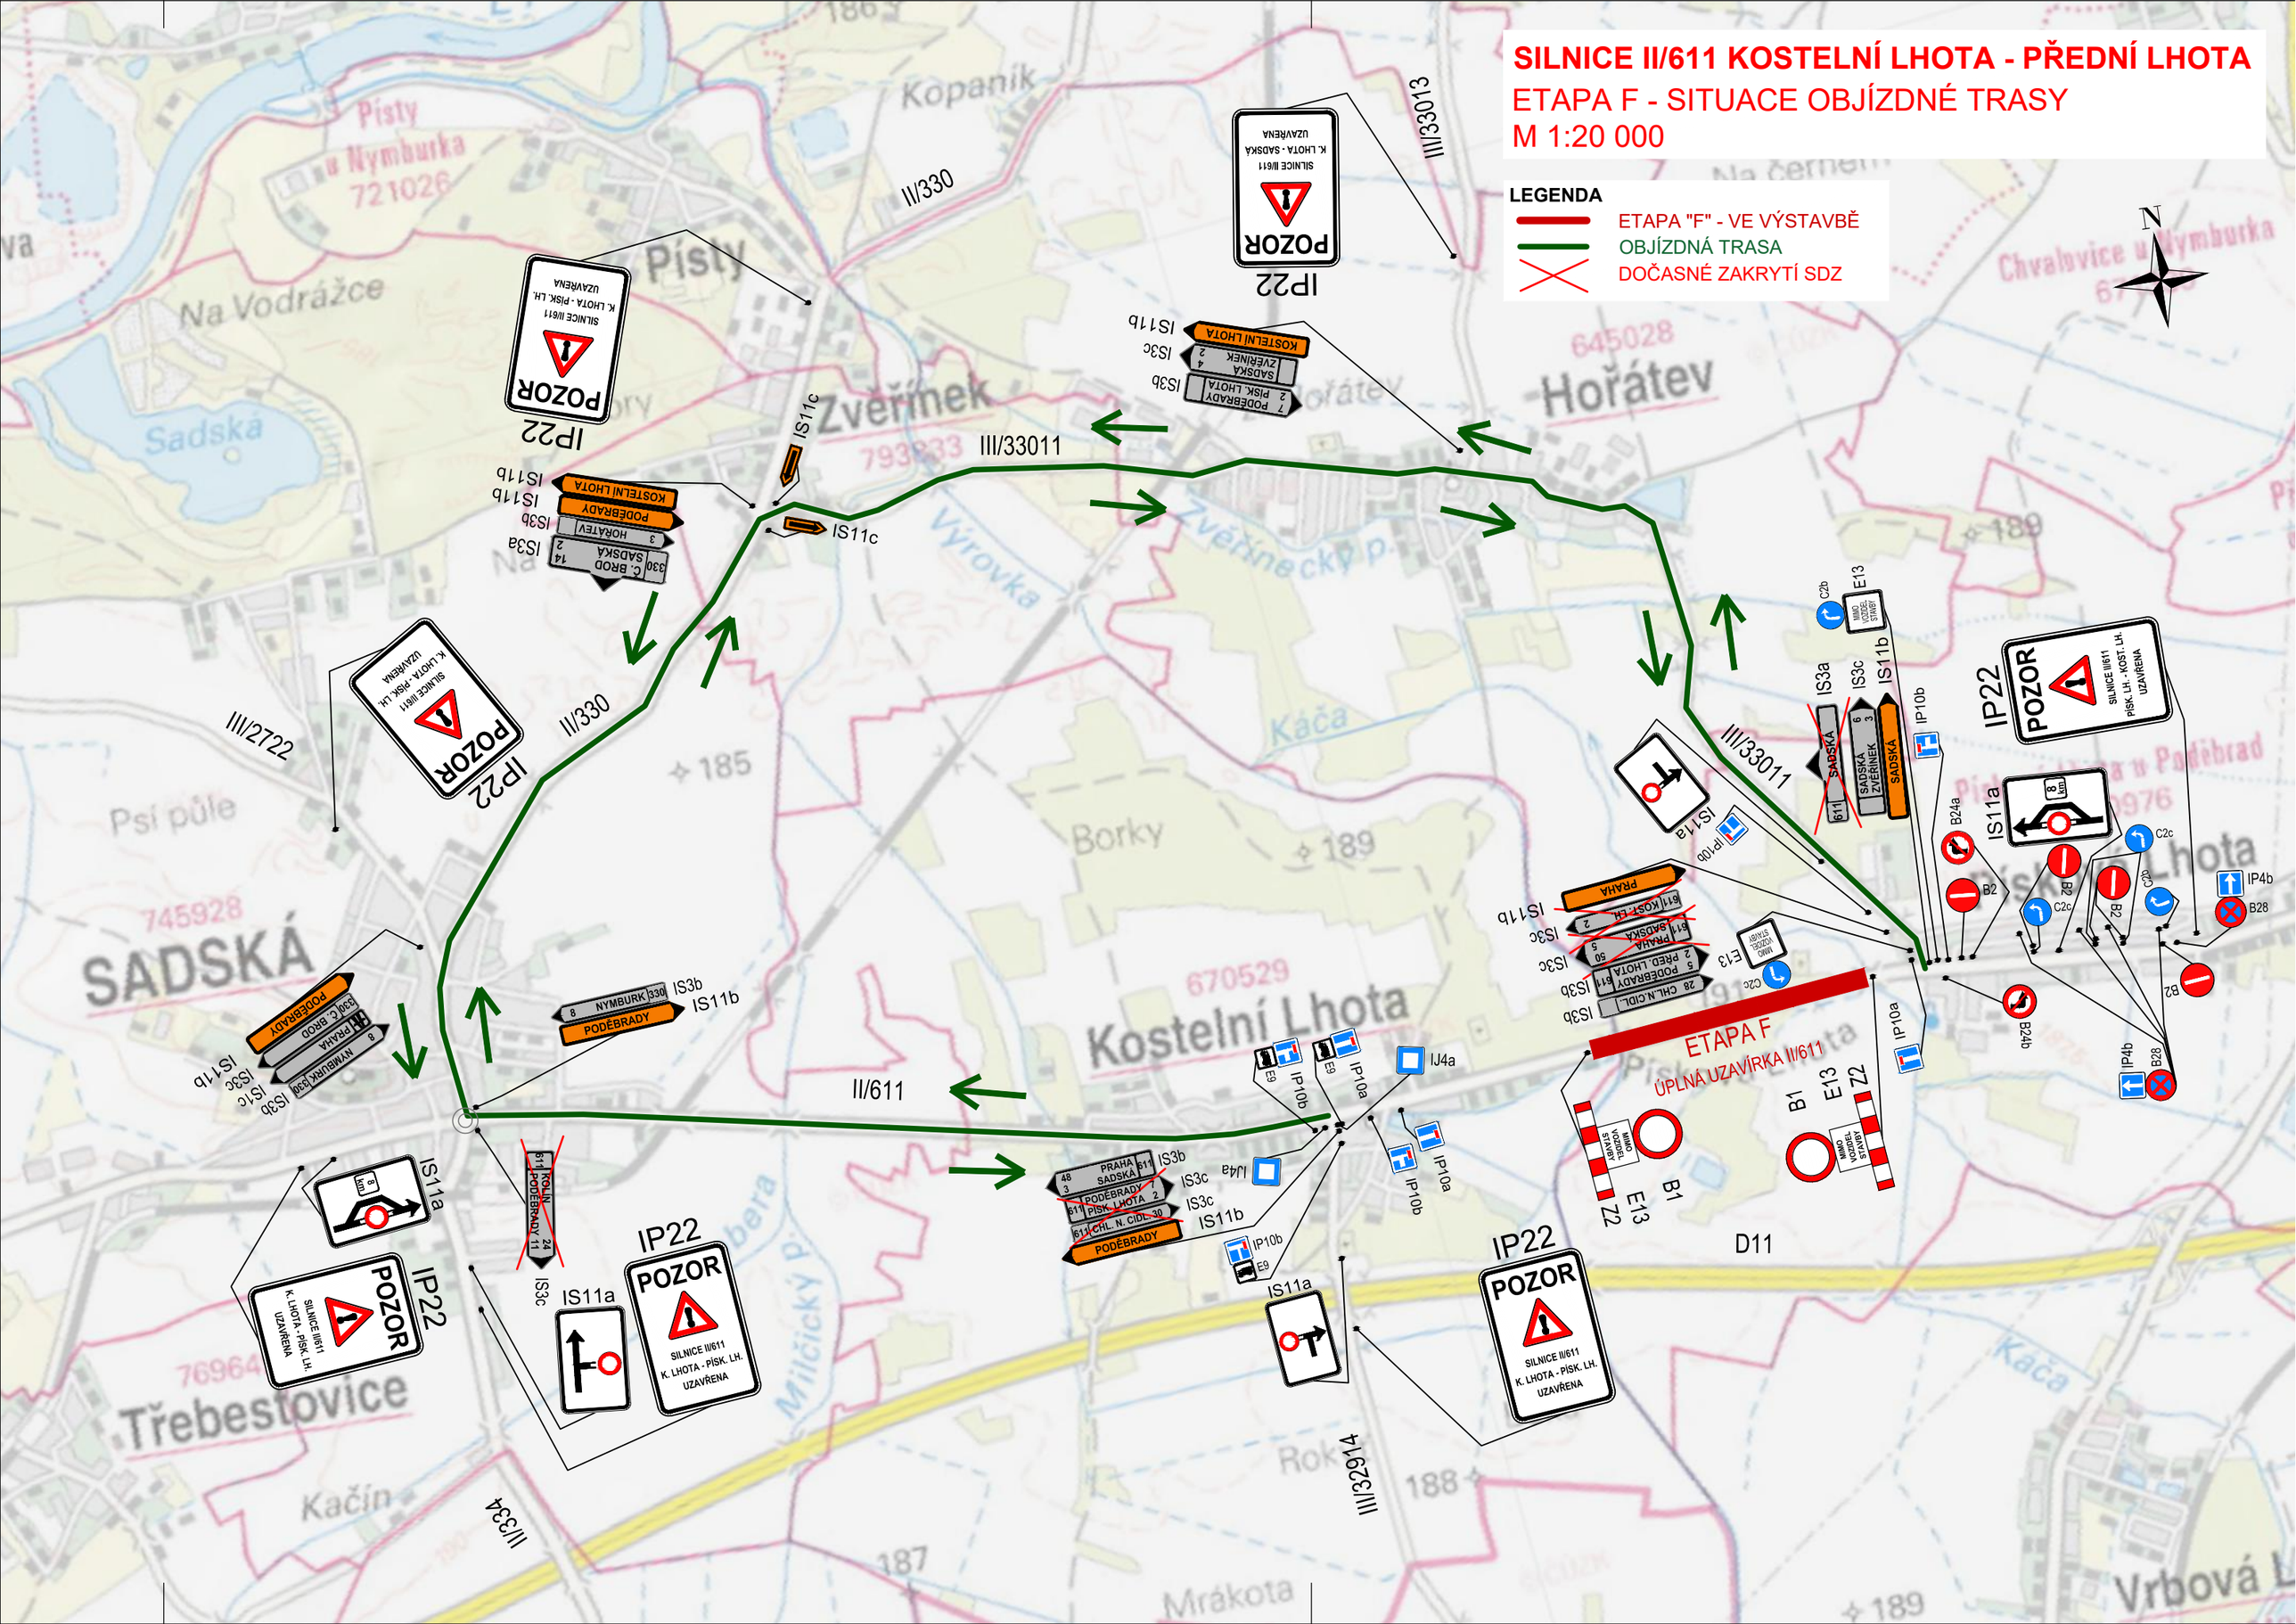
M 1:20 000