SO 101 REKONSTRUKCE SILNICE II/611 KM 30.859-34.850

DOPRAVNÍ ZNAČENÍ V KM 32.644-33.277

M 1:500

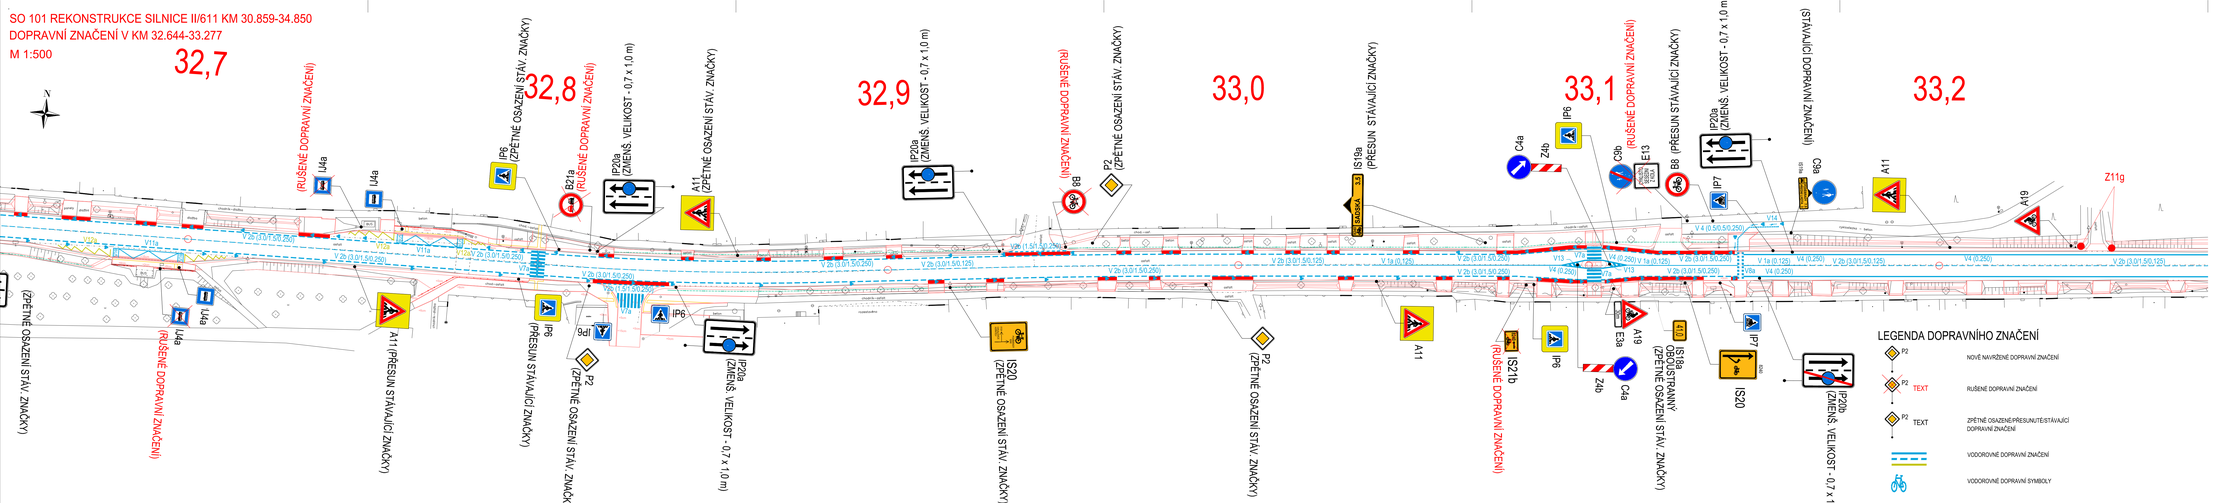

KLAD LISTŮ:

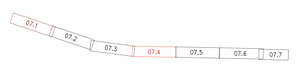

D.1
SO 101

Souřadnicový systém S-JTSK, Výškový systém Bpv

OBJEDNATEL:
KSÚS STŘEDOČESKÉHO KRAJE, p.o.
Zborovská 11, 150 21 Praha 5

II/611 Kostelní Lhota - Přední Lhota,
I.etapa km 30.859-37.074

ZHOTOVITEL:
HBH / LINK / GEOTEST / GEOSTAR
zpracovatel: HBH Projekt spol. s r.o., Kabátníkova 5, 602 00 Brno
Hlavní inženýr projektu: Ing. Marek KAČENÁK
Číslo zhotovitele: 2020/0036

ZODPOVĚDNÝ PROJEKTANT	Ing. Lukáš Píha	
VYPRACOVAL	Ing. Pavel Kolář	
KONTROLOVAL	Ing. Marek Kačenák	
KRAJ: STŘEDOČESKÝ		
OKRES: OKRES: SADSKA, KOSTELNÍ LHOTA, PSKOVÁ LHOTA U PODĚBRAD, PŘEDNÍ LHOTA U PODĚBRAD		

NÁZEV OBJEKTU/AKCE:
II/611 Kostelní Lhota – Přední Lhota, I.etapa km 30.859–37.074
SO 101 – Rekonstrukce silnice II/611, km 30,859 – 34,850

NÁZEV PŘÍLOHY:
Dopravní značení v km 32,644 – 33,277

DATUM	11/2023
FORMÁT	7 A4
MĚŘÍTKO	1:500
SOFTWARE	PDPS
ČÍSLO ZAKÁZKY	2020/0036
OBJ. SOUBORNÝ	OBJ. PŘÍLOHY: 07.4

LEGENDA DOPRAVNÍHO ZNAČENÍ

P2	NOVĚ NAVRŽENÉ DOPRAVNÍ ZNAČENÍ
P2 TEXT	RUŠENÉ DOPRAVNÍ ZNAČENÍ
P2 TEXT	ZPĚTNÉ OSAZENÍ/PŘESUN/TEST/STÁVAJÍCÍ DOPRAVNÍ ZNAČENÍ
	VODOROVNÉ DOPRAVNÍ ZNAČENÍ
	VODOROVNÉ DOPRAVNÍ SYMBOLY