SO 101 REKONSTRUKCE SILNICE II/611 KM 30.859-34.850

PODÉLNÝ PROFIL KM 34.280 - 34.850

M 1:1000/100

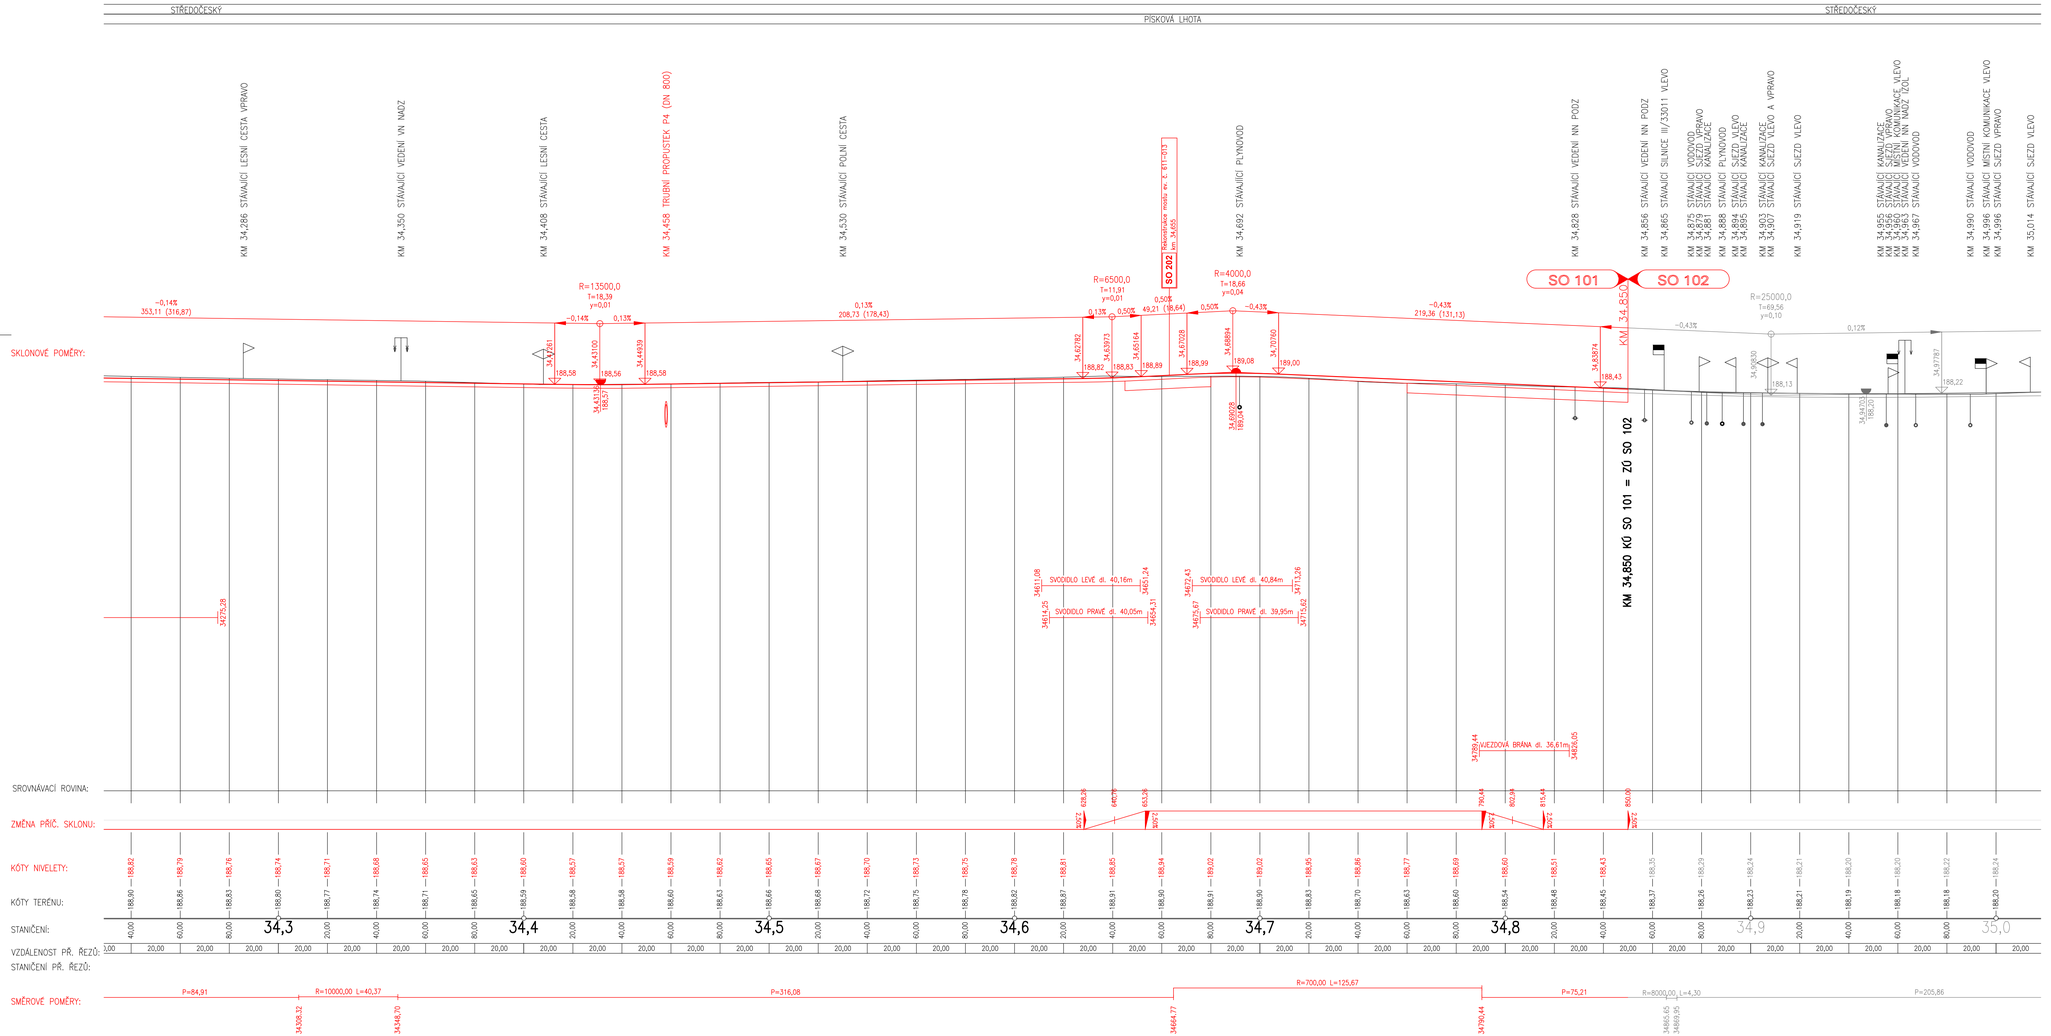

D.1
SO 101

Souřadnicový systém S-JTSK, Výškový systém Bpv

OBJEDNATEL:
KSÚS STŘEDOČESKÉHO KRAJE, p.o.
Zborovská 11, 150 21 Praha 5

II/611 Kostelní Lhota - Přední Lhota,
I.etapa km 30.859-37.074

ZHOTOVITEL:
HBH / LINK / GEOSTEST / GEOSTAR
zastoupená: HBH Projekt spol. s r.o., Kabátníkova 5, 602 00 Brno
Hlavní inženýr projektu: Ing. Marek KAČENÁK
Číslo zhotovitele: 2020/0036

ZODPOVĚDNÝ PROJEKTANT	Ing. Lukáš Píha	
VYPRACOVAL	Ing. Pavel Kolář	
KONTROLOVAL	Ing. Marek Kačenák	
KRAJ: STŘEDOČESKÝ		
KÚ: SADSKÁ, KOSTELNÍ LHOTA, PÍSKOVÁ LHOTA U PODĚBRAD, PŘEDNÍ LHOTA U PODĚBRAD		

Projektová kancelář pro dopravní a inženýrské stavby
p o b o č k a P r a h a
Wichterlé 19/726, 140 00 PRAHA 4

NÁZEV OBJEKTU/ČÁSTI:
II/611 Kostelní Lhota – Přední Lhota,
I.etapa km 30.859–37.074
SO 101 – Rekonstrukce silnice II/611,
km 30,859 – 34,850

NÁZEV PŘÍLOHY:
Podélný profil km 34.280 – 34.850

DATUM	11/2023
FORMÁT	5 A4
MĚŘÍTKO	1:1 000/100
ČÓL	PDPS
ČÍS. ZAKÁZKY	2020/0036
ČÍS. SOUPRAVY	
ČÍS. PŘÍLOHY	03.4