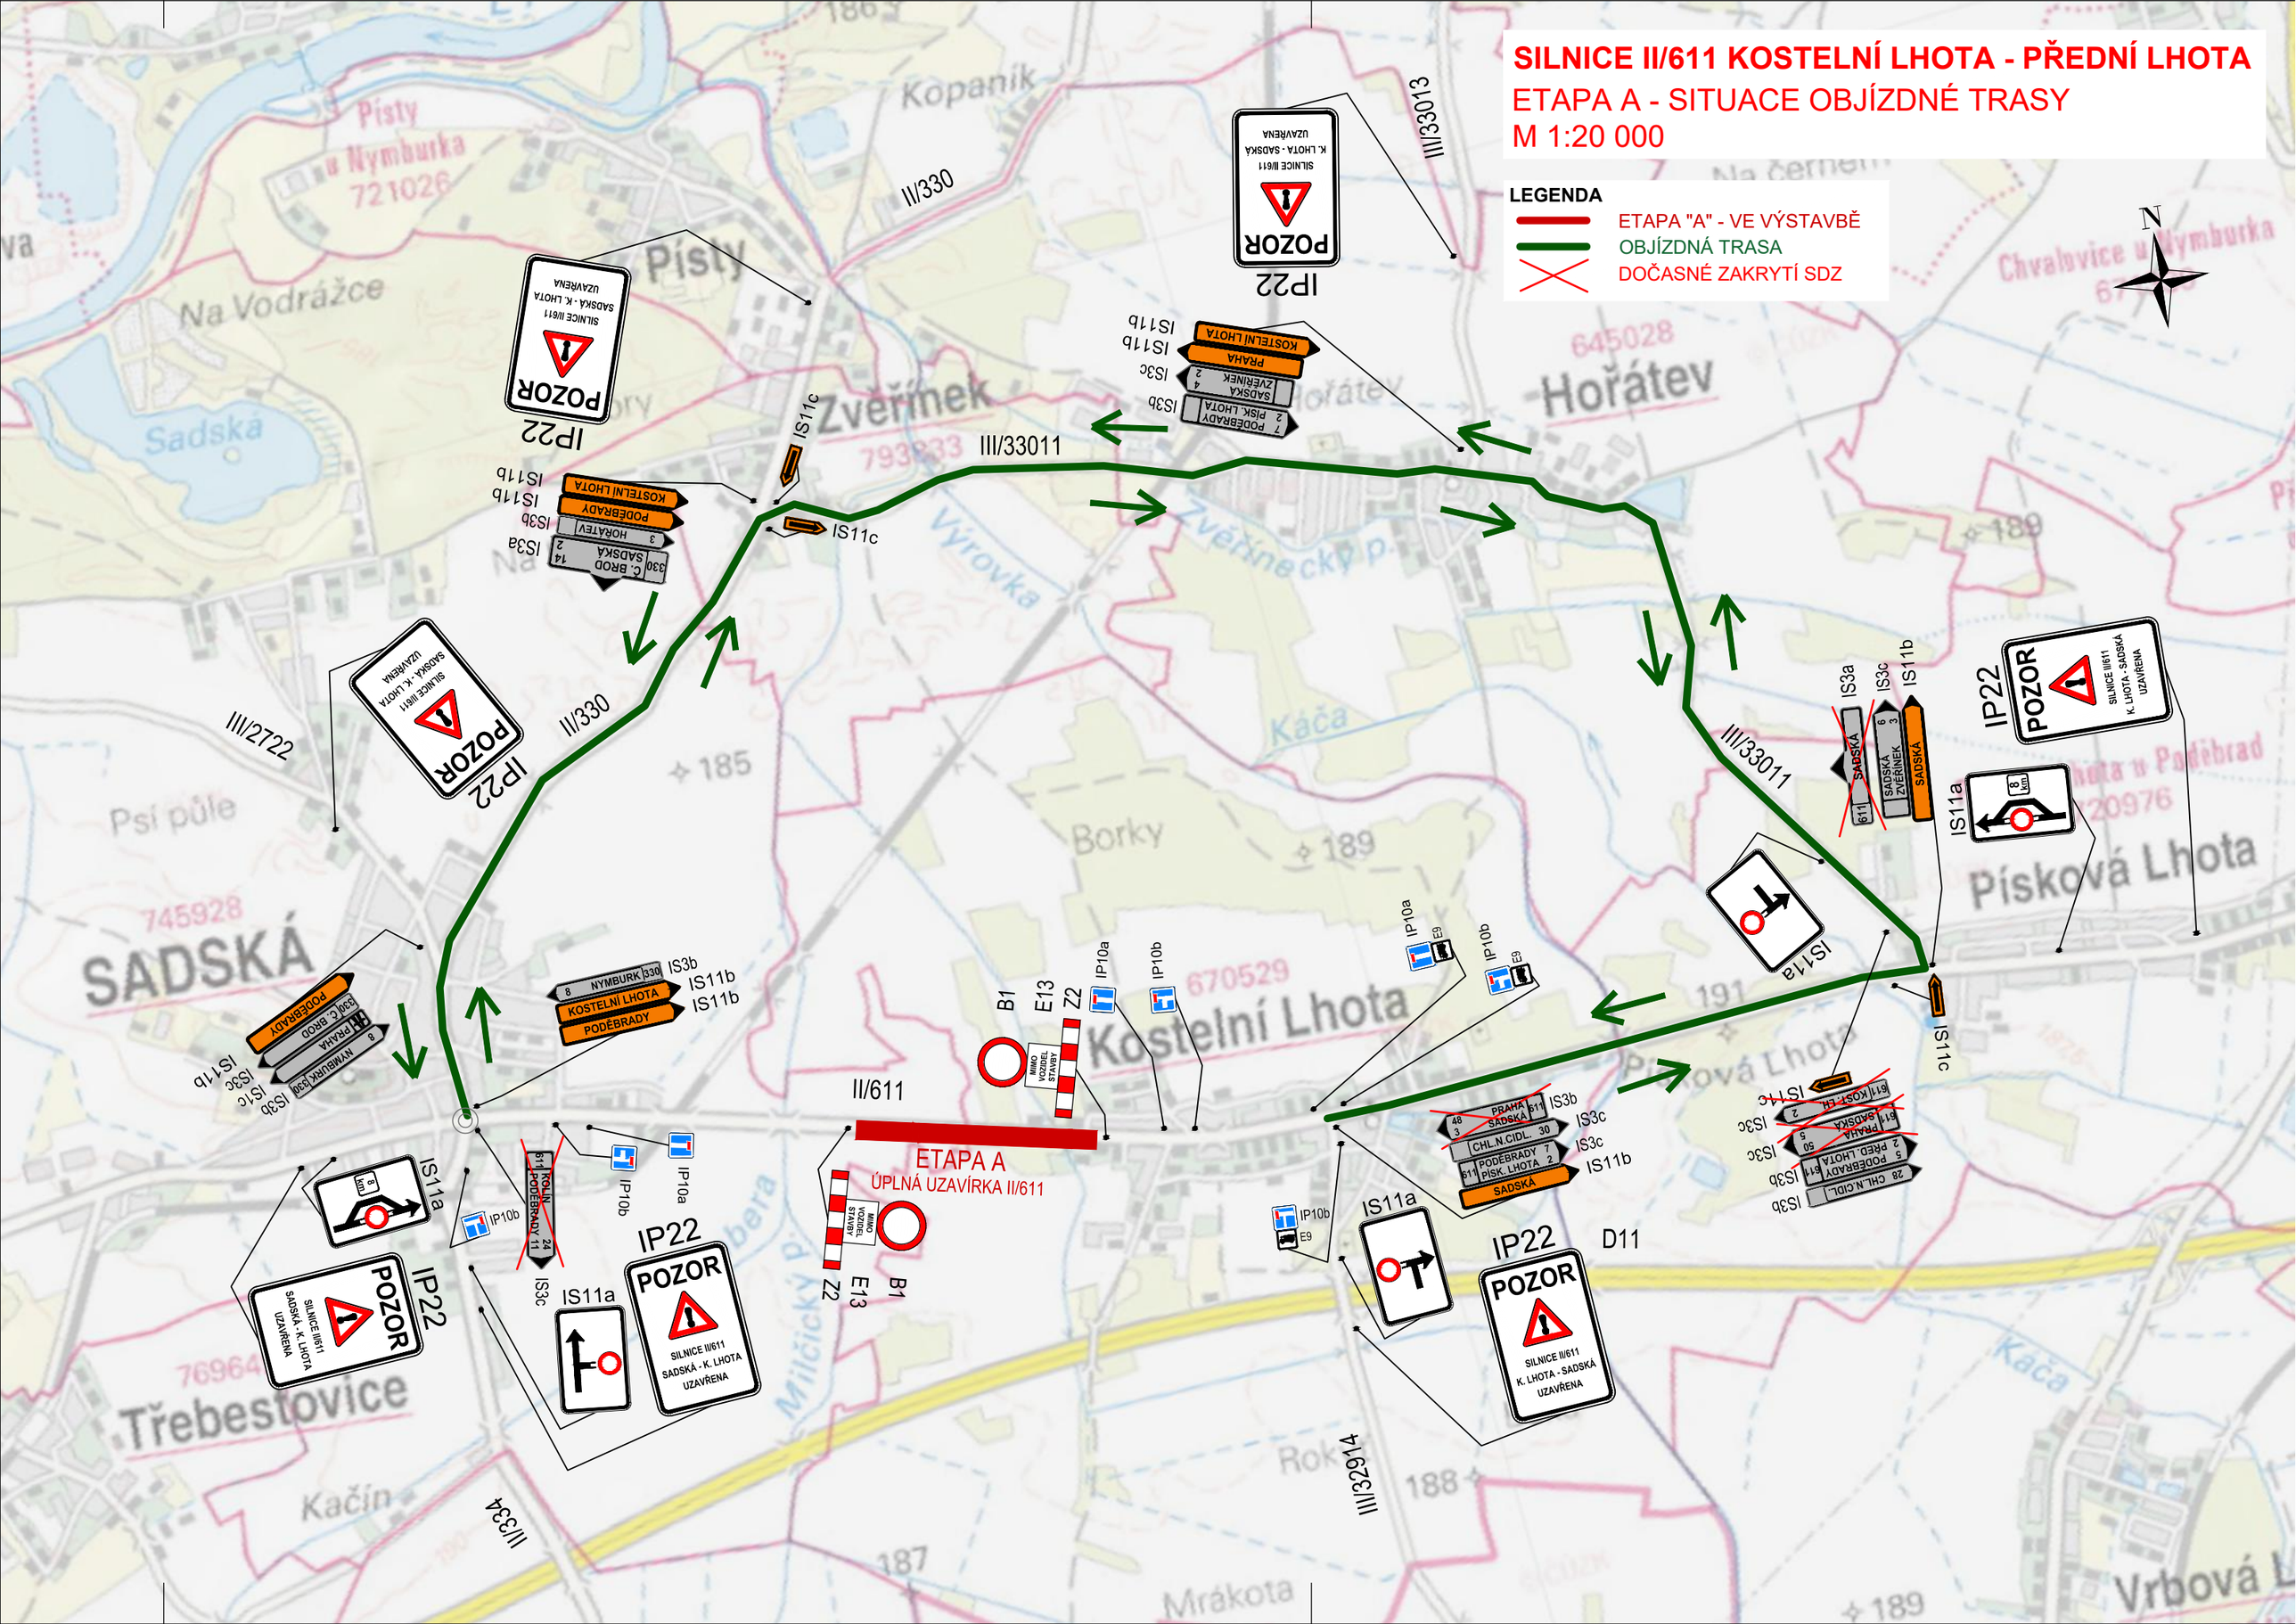
SILNICE II/611 KOSTELNÍ LHOTA - PŘEDNÍ LHOTA
ETAPA A - SITUACE OBJÍZDNÉ TRASY
M 1:20 000
LEGENDA
ETAPA "A" - VE VÝSTAVBĚ
OBJÍZDNÁ TRASA
DOČASNÉ ZAKRYTÍ SDZ
N
ETAPA A
ÚPLNÁ UZAVÍRKA II/611
II/611
III/33011
III/33013
II/330
III/2722
III/32914
III/334
IP22
POZOR
SILNICE II/611
SADSKÁ - K. LHOTA
UZAVŘENA
IS11a
IS11b
IS11c
IS3a
IS3b
IS3c
IP10a
IP10b
IS1c
B1
E13
Z2
D11
Kostelní Lhota
Písková Lhota
Hořátev
Zvěřínek
Písty
Na Vodrážce
Sadská
Kopaník
Borky
Kačín
Mrákota
Vrbová L
Chvalovice u Nymburka
Psí půle
Výrovka
Milčický p.
Zvěřínecký p.
Káča
Rok
SADSKÁ
Třebestovice
Písty u Nymburka
721026
745928
670529
645028
793833
76964
20976