


SO 342 Úprava vodovodu v km 32,180  
M 1:500

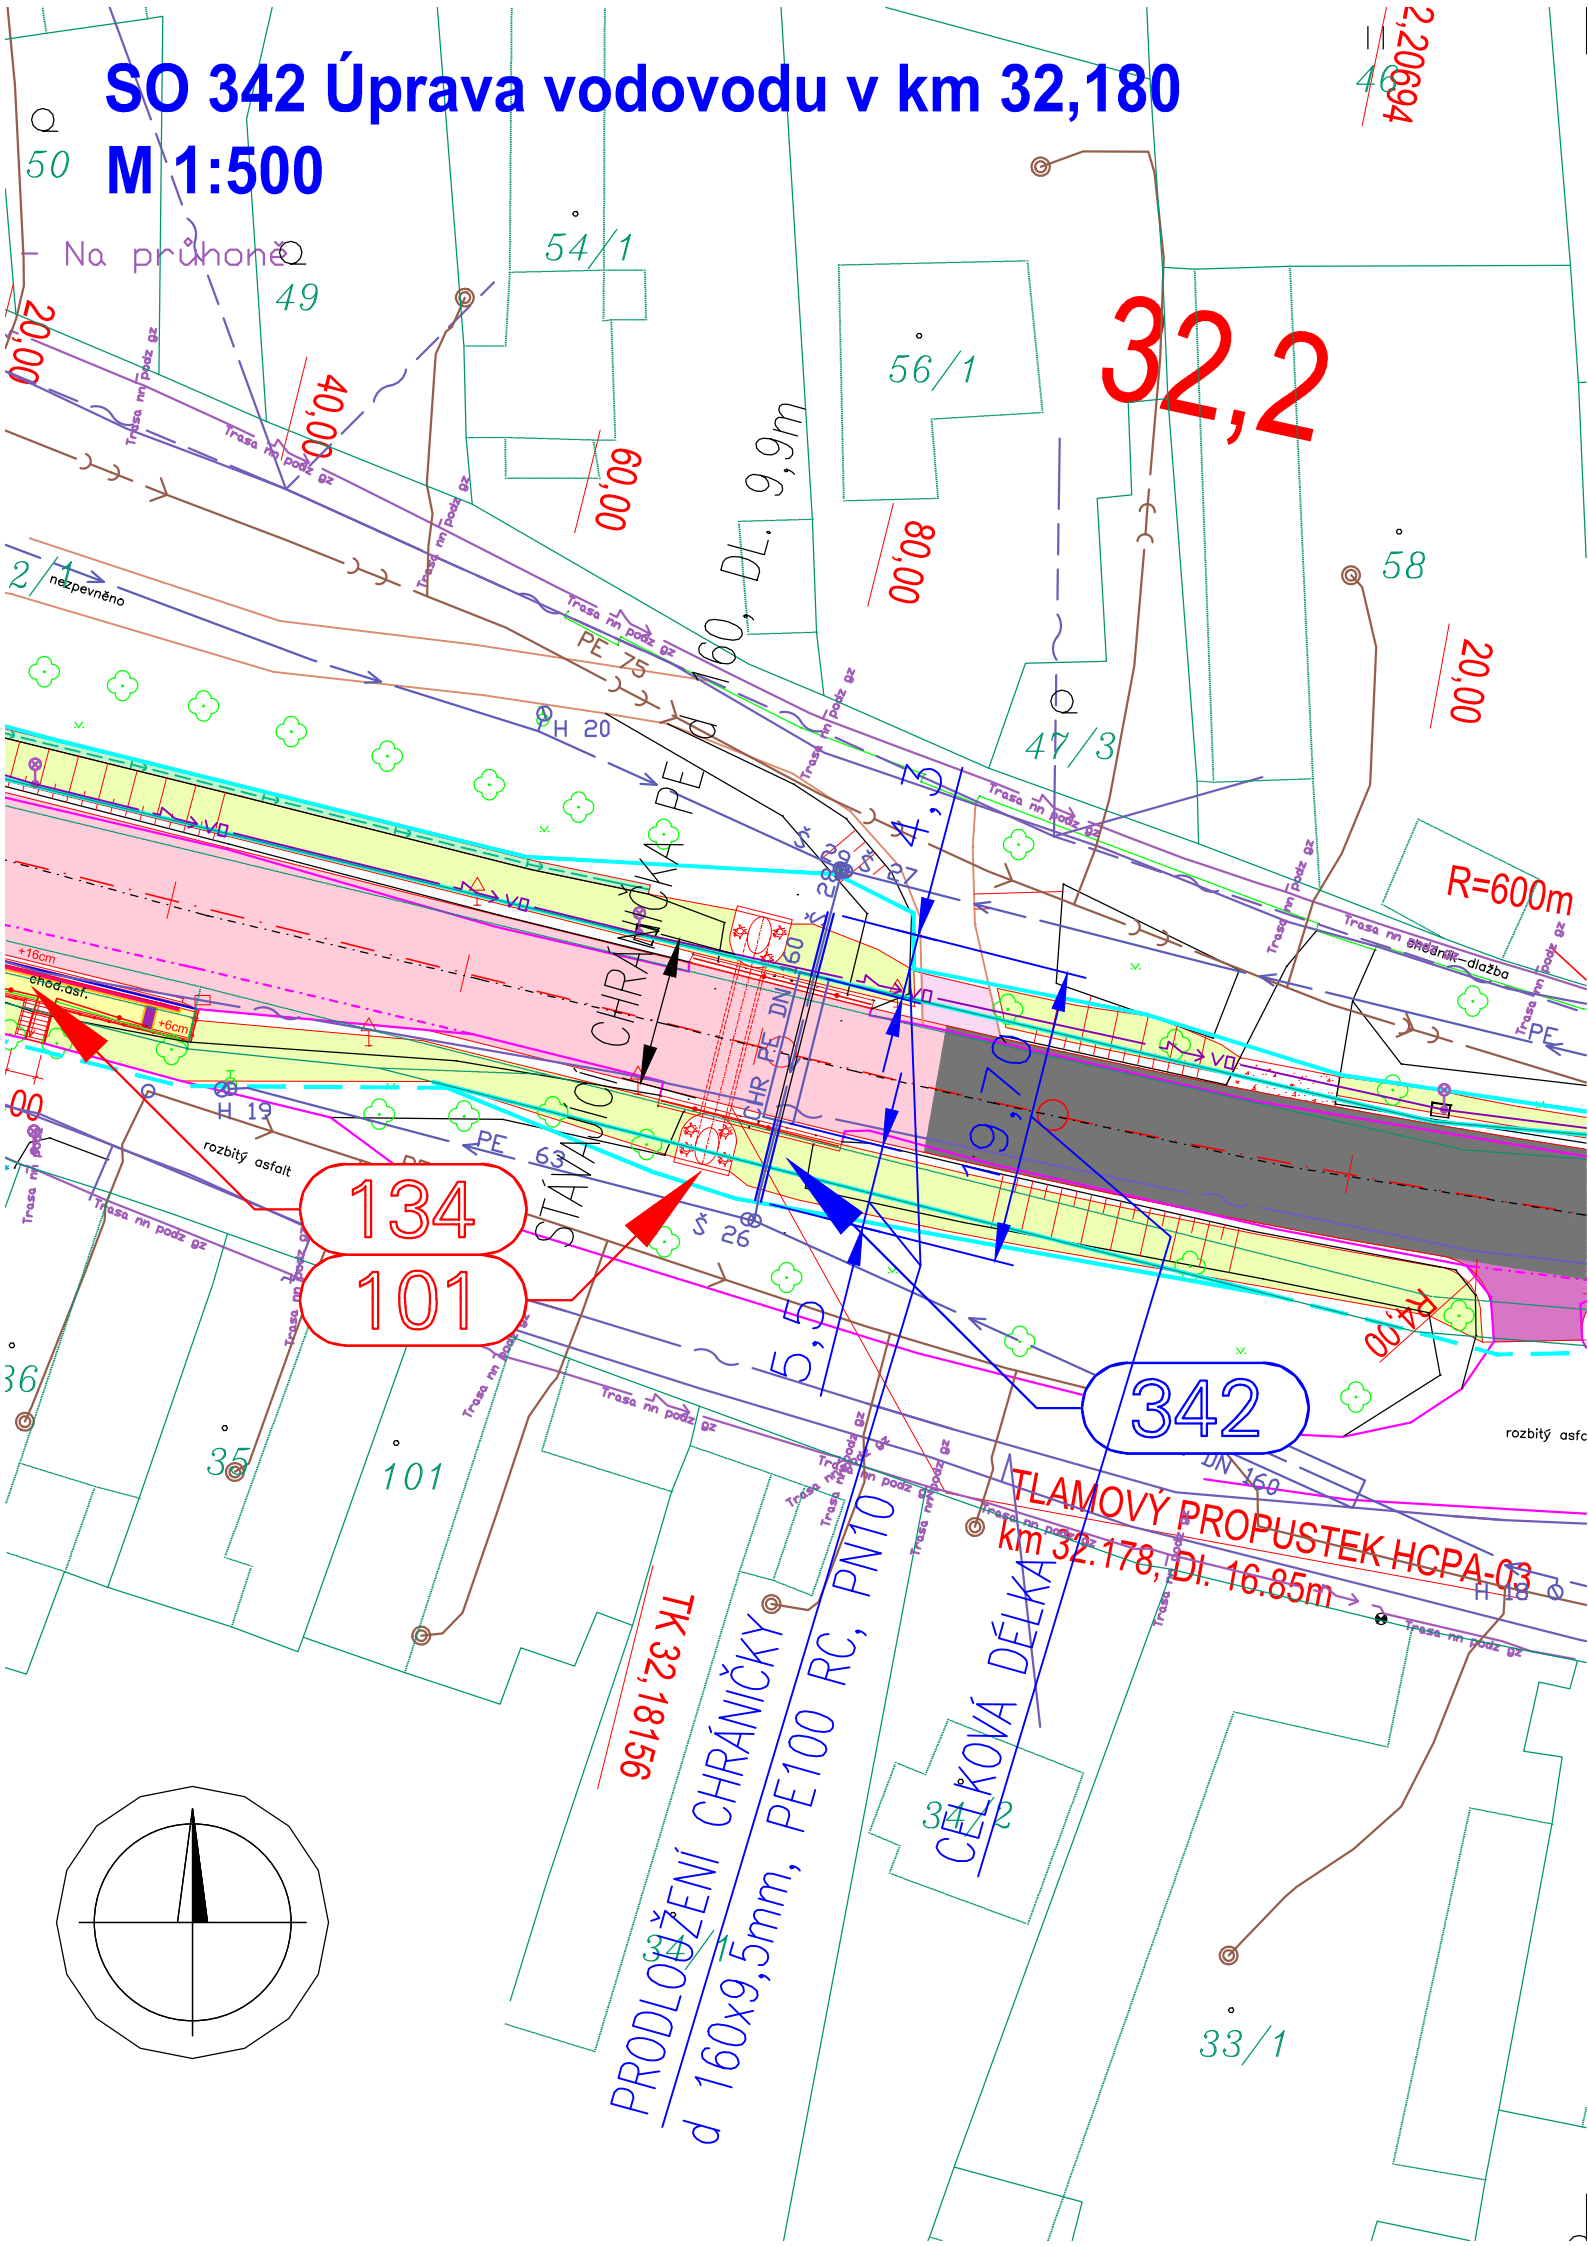

LEGENDA VODOVODU:

- PŘELOŽKA VODOVODU
- STÁVAJÍCÍ VODOVOD

OSTATNÍ:

- TRVALÝ ZÁBOR
- DOČASNÝ ZÁBOR DO 1 ROKU
- NAVROVANÉ KOMUNIKACE
- NAVROVANÉ KANALIZACE

D.1  
SO 342

Souřadnicový systém S-JTSK, Výškový systém Bpv

OBJEDNATEL:



KSÚS Středočeského kraje, p.o.

KSÚS STŘEDOČESKÉHO KRAJE, p.o.  
Zborovská 11, 150 21 Praha 5

II/611 Kostelní Lhota - Přední Lhota,  
I. etapa km 30.859-37.074

ZHOTOVITEL:

HBH / LINK / GEOTEST / GEOSTAR

zastoupená: HBH Projekt spol. s r.o., Kabátníkova 5, 602 00 Brno  
Hlavní inženýr projektu: Ing. Marek KAČENÁK  
Číslo zhotovitele: 2020/0036



ZODPOVĚDNÝ PROJEKTANT	Ing. Jana Řimáčiová	<i>Řimáčiová</i>
VYPRACOVAL	Ing. Jana Řimáčiová	
KONTROLOVAL	Ing. Jana Ocásková	<i>Ocásková</i>
KRAJ: STŘEDOČESKÝ		
KÚ: SADSKÁ, KOSTELNÍ LHOTA, PISKOVÁ LHOTA U PODĚBRAD, PŘEDNÍ LHOTA U PODĚBRAD		



Projektová kancelář  
pro dopravní a inženýrské stavby  
pobočka Praha  
Michelská 18/12a, 140 00 PRAHA 4

NÁZEV OBJEKTU/ČÁSTI:	II/611 Kostelní Lhota – Přední Lhota, I. etapa km 30.859–37.074
SO 342 – ÚPRAVA VODOVODU V KM 32,180	

DATUM	LISTOPAD 2023
FORMÁT	2 A4
MĚŘITKO	1:500
ÚČEL	PDPS
ČÍS. ZAKÁZKY	2020/0036

NÁZEV PŘÍLOHY:	SITUACE
----------------	---------

ČÍS. SOUPRAVY	ČÍS. PŘÍLOHY
	02