


SO 342 Úprava vodovodu v km 32,180
M 1:500

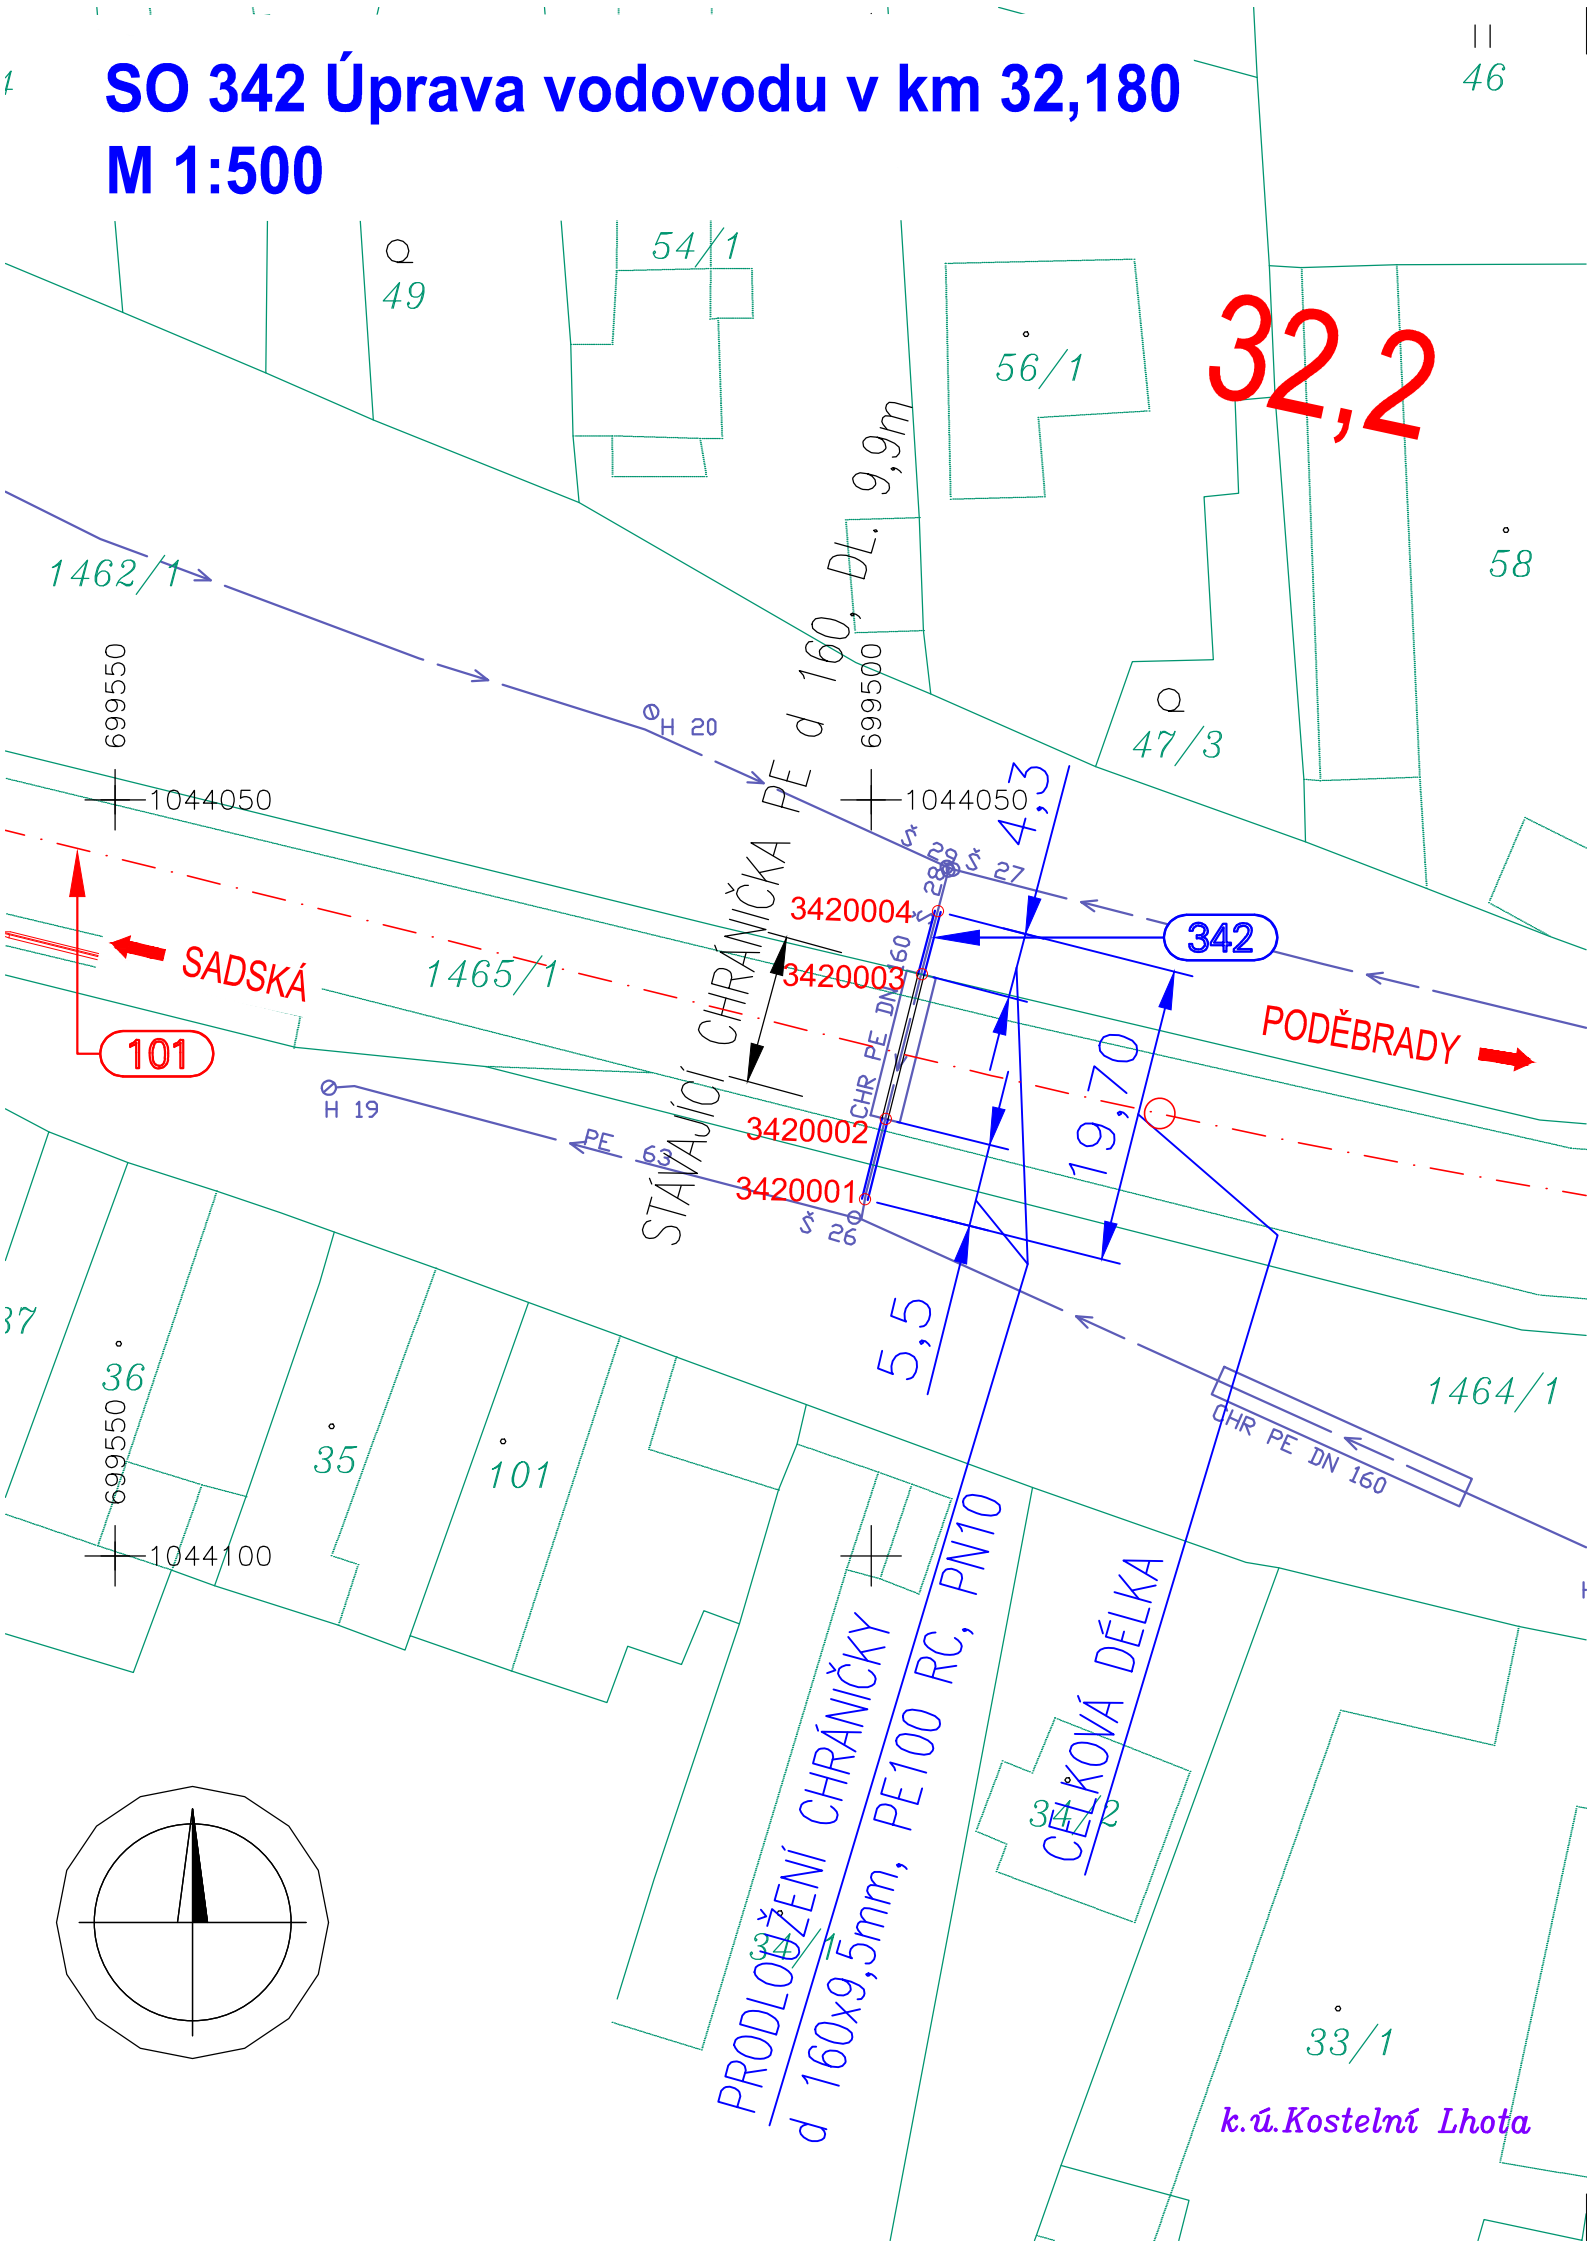

LEGENDA VODOVODU:

- >— PŘELOŽKA VODOVODU
—>— STÁVAJÍCÍ VODOVOD

OSTATNÍ:


- TRVALÝ ZÁBOR
- - - DOČASNÝ ZÁBOR DO 1 ROKU

Seznam vytyčovaných bodů SO 342				
OZN.	Y [m]	X [m]	Z [m n. m.]	POPIS BODU
3420001	699 500.404	1 044 076.431	184.560	Začátek chráničky na pravé straně cesty
3420002	699 499.043	1 044 071.105	184.600	Napojení na stávající chráničku na pravé straně cesty
3420003	699 496.653	1 044 061.535	184.730	Napojení na stávající chráničku na levé straně cesty
3420004	699 495.593	1 044 057.370	184.760	Konec chráničky na levé straně cesty

D.1
SO 342

Souřadnicový systém S-JTSK, Výškový systém Bpv

OBJEDNATEL:



KSÚS STŘEDOČESKÉHO KRAJE, p.o.
Zborovská 11, 150 21 Praha 5

KSÚS Středočeského kraje, p.o.

II/611 Kostelní Lhota - Přední Lhota,
I.etapa km 30.859-37.074

ZHOTOVITEL:

HBH / LINK / GEOTEST / GEOSTAR

zastoupená: HBH Projekt spol. s r.o., Kabátníkova 5, 602 00 Brno

Hlavní inženýr projektu: Ing. Marek KAČENÁK

Číslo zhotovitele: 2020/0036



ZODPOVĚDNÝ PROJEKTANT	Ing. Jana Řimáčiová	 	 <p>Projektová kancelář pro dopravní a inženýrské stavby pobočka Praha Michelská 18/12a, 140 00 PRAHA 4</p>
VYPRACOVAL	Ing. Jana Řimáčiová		
KONTRLOVAL	Ing. Jana Ocásková		
KRAJ: STŘEDOČESKÝ			
KÚ: SADSKÁ, KOSTELNÍ LHOTA, PÍSKOVÁ LHOTA U PODĚBRAD, PŘEDNÍ LHOTA U PODĚBRAD			
NÁZEV OBJEKTU/ČÁSTI:		DATUM	LISTOPAD 2023
II/611 Kostelní Lhota – Přední Lhota, I.etapa km 30.859–37.074 SO 342 – ÚPRAVA VODOVODU V KM 32,180		FORMÁT	2A4
		MĚŘÍTKO	1:500
		ÚČEL	PDPS
		ČÍS. ZAKÁZKY	2020/0036
NÁZEV PŘÍLOHY:		ČÍS. SOUPRAVY	ČÍS. PŘÍLOHY
SITUACE VYTYČENÍ A PARCEL			05