


PŪDORYS 1NP - KANALIZACE; 1:100

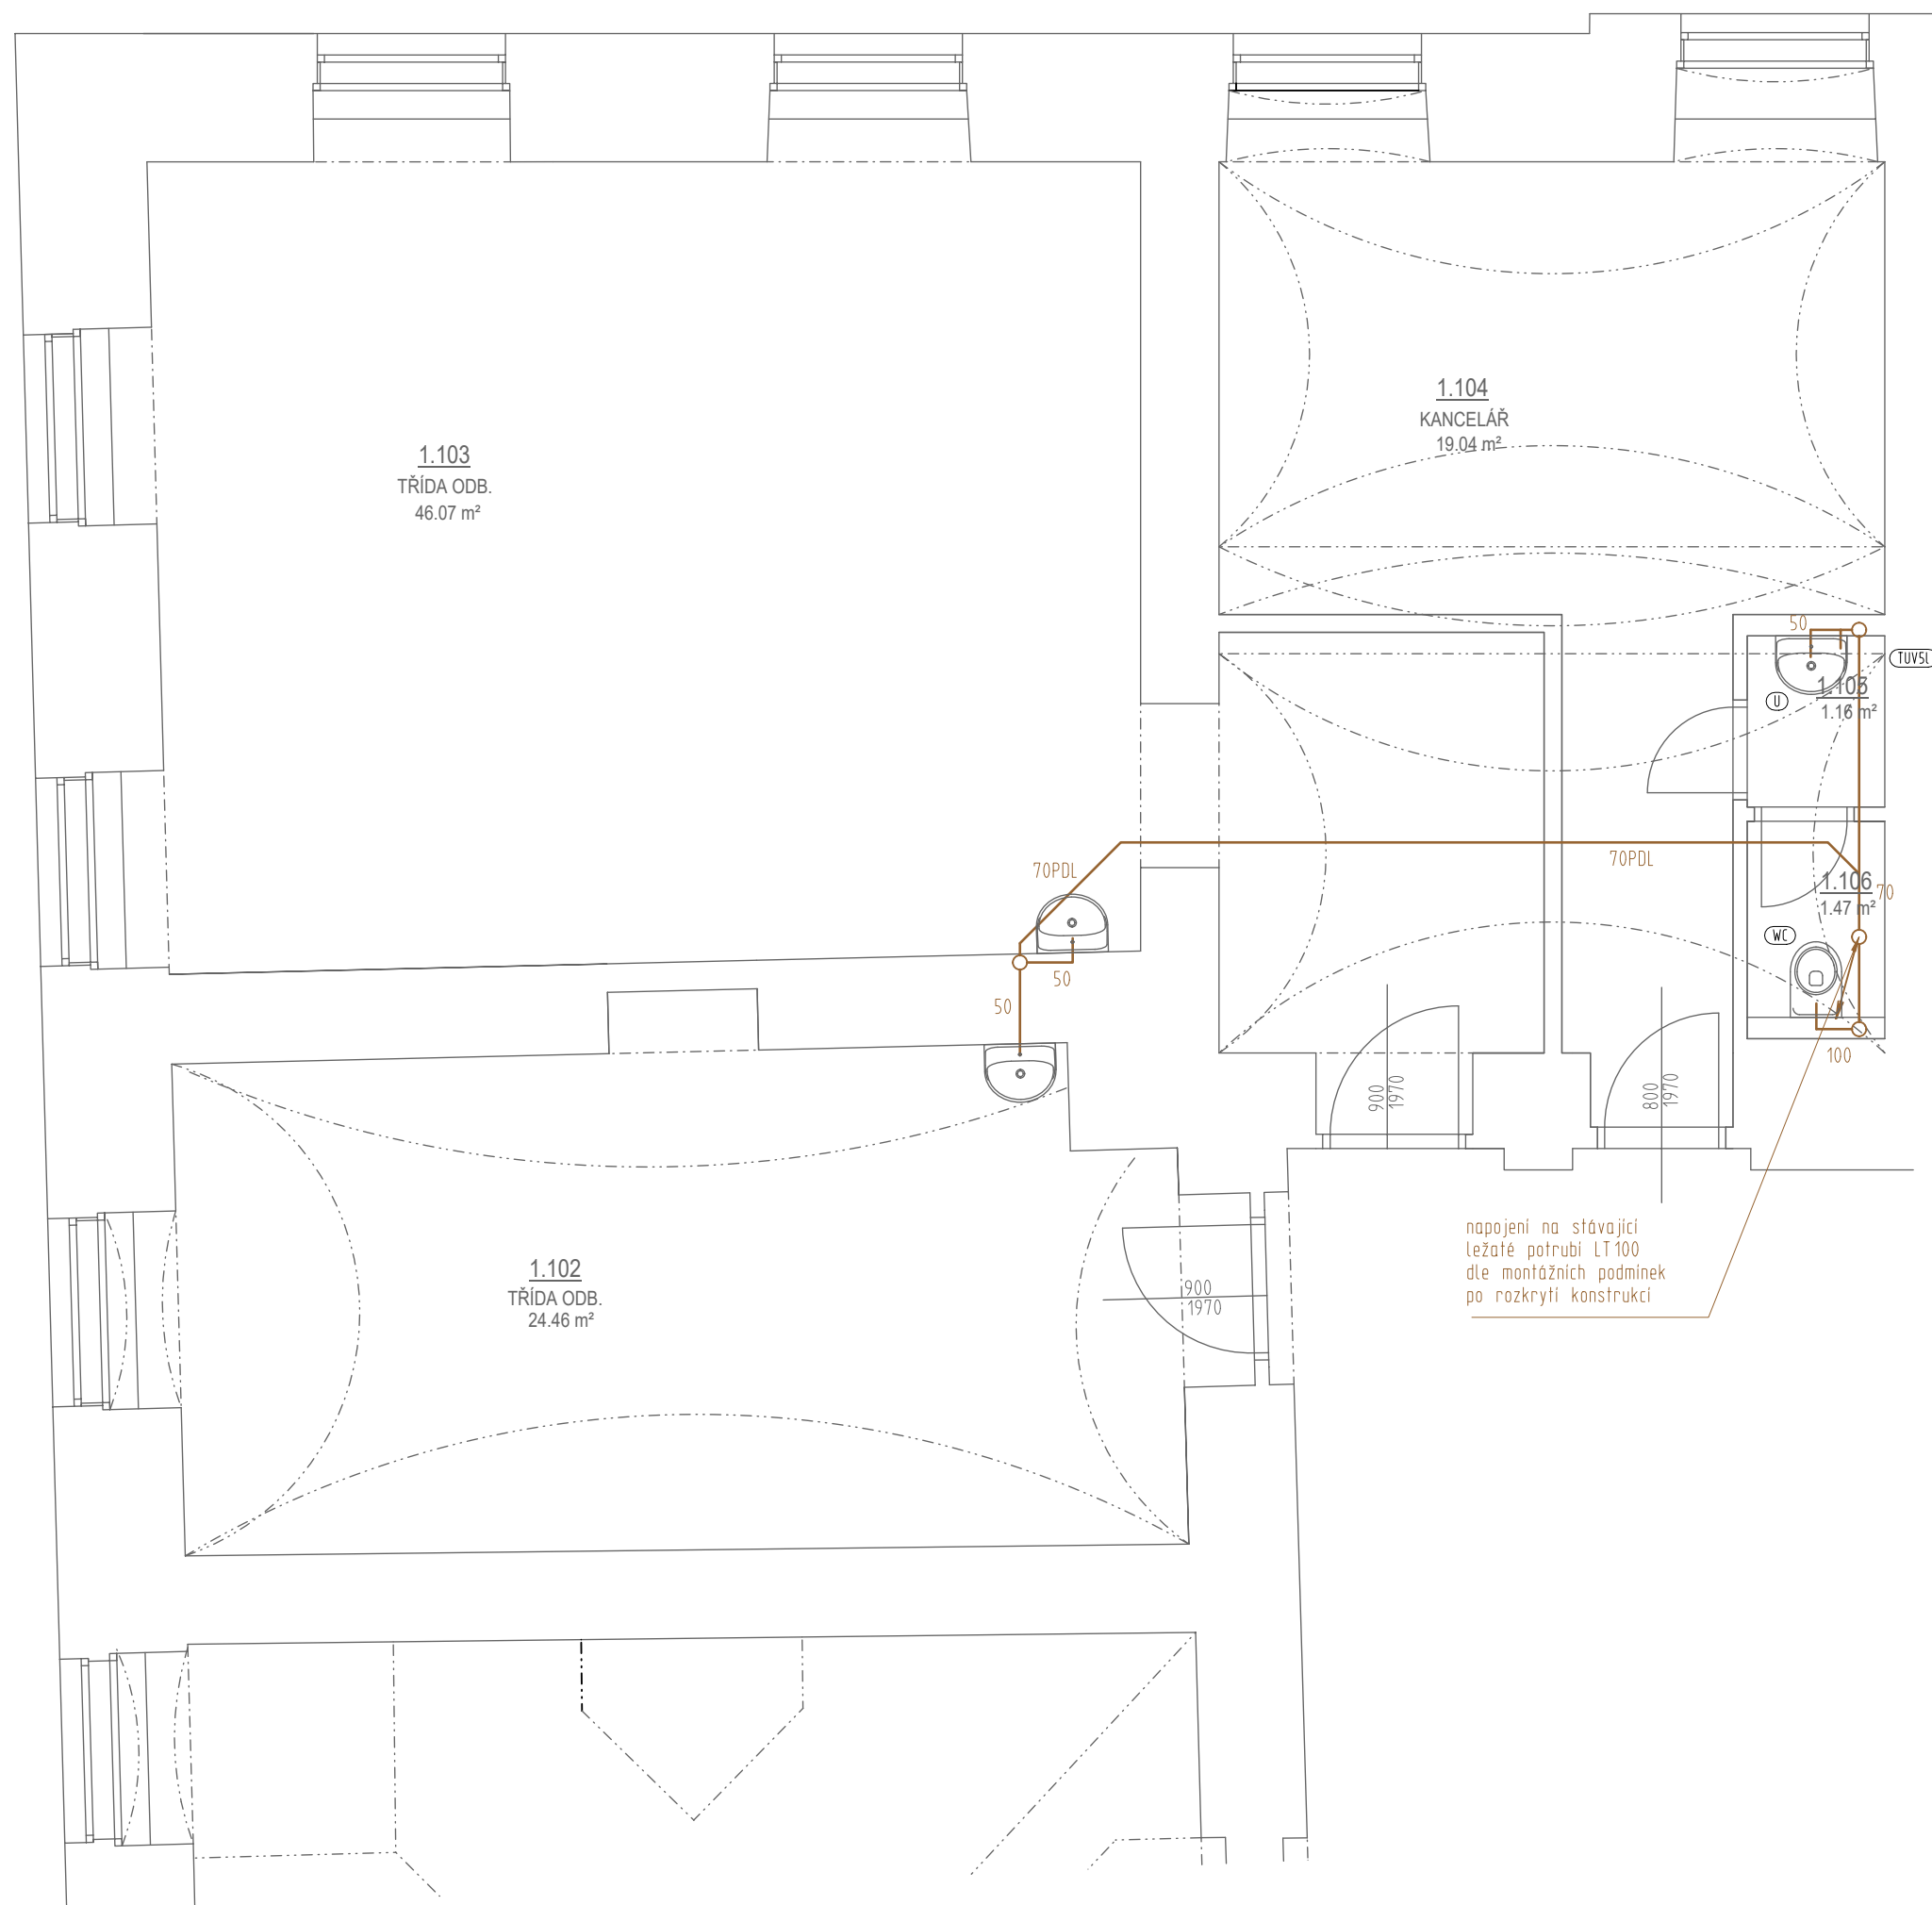

## LEGENDA MÍSTNOSTÍ

OZNAČENÍ	NÁZEV MÍSTNOSTI	PLOCHA [m²]	PODLAHA
1.102	TŘÍDA ODB.	24.46	LAM.PLOVOUCÍ
1.103	TŘÍDA ODB.	46.07	LAM.PLOVOUCÍ
1.104	KANCELÁŘ	19.04	LAM.PLOVOUCÍ
1.105	PŘEDSIŇ WC	1.16	LAM.PLOVOUCÍ
1.106	WC	1.47	LAM.PLOVOUCÍ

PLOCHA MÍSTNOSTÍ CELKEM:	92.20
--------------------------	-------

POZNÁMKY:

MATERIÁLOVÉ ŘEŠENÍ:

40, 50, 70, 100, 125 - potrubí vnitřní kanalizace DN 40 - 125, hrdlové spoje HT systém z PP

PH - v popisu potrubí značí, že potrubí je vedeno v dutině podhledu příslušného podlaží

V - v popisu stoupačky nebo dimenze značí potrubí odvětrání kanalizace

PDL - potrubí vedeno v prostoru skladby podlahy se spádem 1%

VH100 - větrací souprava s hlavici DN100


ZU1(+0,25) - kalich s klapkou proti suchému stavu DN 32, v závorce uvedena výška osazení nátoky od čisté podlahy v daném místě v m)


ZU2(+0,50) - zápachová uzávěrka s klapkou proti suchému stavu, napojení pro odpadní vodu 5/4", DN40 v závorce uvedena výška osazení nátoky od čisté podlahy v daném místě v m)

U - umyvadlo = baterie stojánková s pákovým ovládním, délka výtoku min.150mm + diturvitové umyvadlo 55 cm  
+ sifon DN40

TUV5L - zásobníkový ohřivač - podomítkový zápachový uzávěr

WC - modul pro závěsné WC k obezdní s čelním ovládáním + tlačítko splachování pro úsporné splachování  
+ závěsná mísa + sklopné sedátko

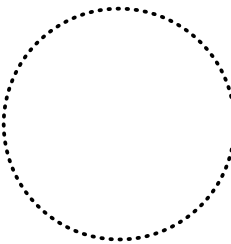vyraboval: ING. VOJTĚCH MERENUS NA SKÁLE 1126/31 286 01 ČÁSLAV		autorizoval: ING. VOJTĚCH MERENUS NA SKÁLE 1126/31 286 01 ČÁSLAV			
číslo zakázky: ST2024 11					
investor:		Oprava prostor v přízemí budovy školy, Nám. Jana Žižky z Trocnova 75, 286 01 Čáslav			
stavba:		<u>Oprava prostor v přízemí budovy školy, SOU, Čáslav, Žižkovo nám. 75</u>			
část projektu:		D. DOKUMENTACE OBJEKTU			
díl projektu:		D.1. DOKUMENTACE STAVEBNÍHO OBJEKTU			
profese:		D.1.4. TECHNIKA PROSTŘEDÍ STAVB			
objekt:		S001 - OPRAVY UČEBEN			
výkres:		<u>PŮDORYS 1NP</u> <u>KANALIZACE</u>			

	
STAMER s.r.o. STAVBY MERENUS Nad Rezkovcem 1801 286 01 Čáslav www.stamer.cz, tel.: 724 125 511	
stupeň: DSP	revize: 0-8/2024
měřítko:	formát: A4
1:50	datum: Červen 2024
číslo dokumentu: D.1.4.b.001	