


VYTÁPĚNÍ - PŮDORYS 1NP; 1:50

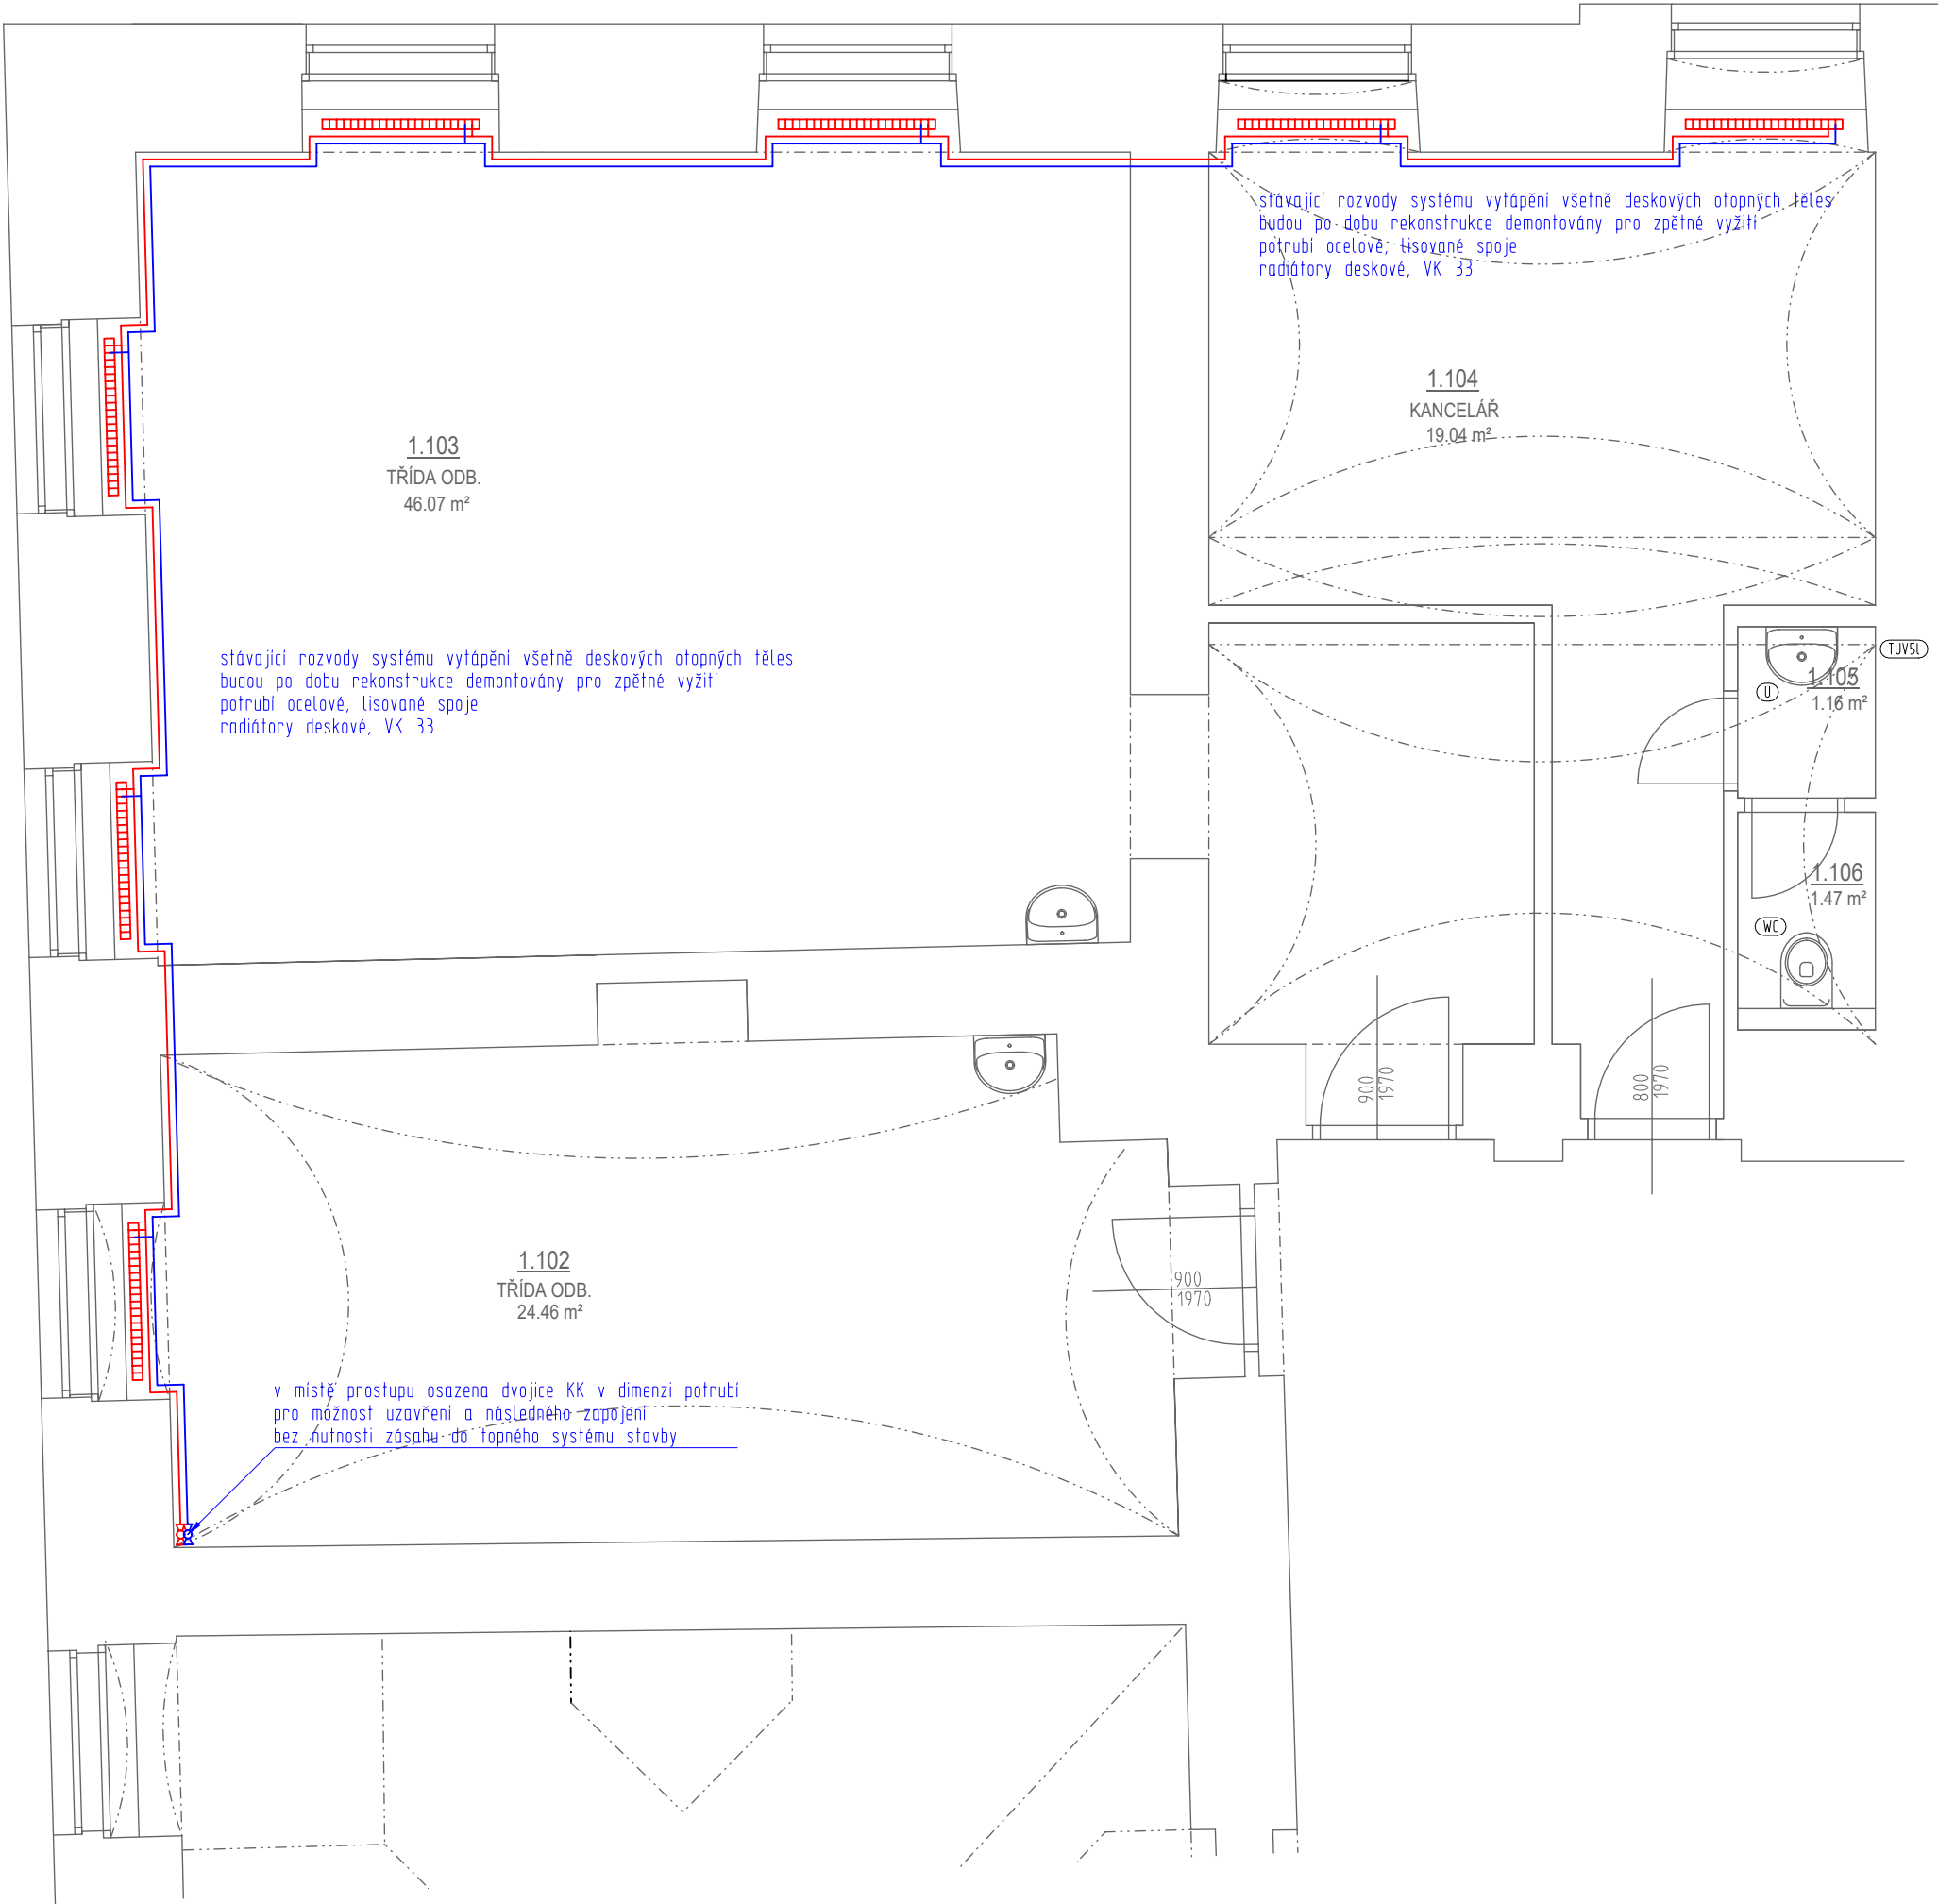

LEGENDA MÍSTNOSTÍ

OZNAČENÍ	NÁZEV MÍSTNOSTI	PLOCHA [m²]	PODLAHA
1.102	TŘÍDA ODB.	24.46	LAM.PLOVOUCÍ
1.103	TŘÍDA ODB.	46.07	LAM.PLOVOUCÍ
1.104	KANCELÁŘ	19.04	LAM.PLOVOUCÍ
1.105	PŘEDSÍŇ WC	1.16	LAM.PLOVOUCÍ
1.106	WC	1.47	LAM.PLOVOUCÍ

PLOCHA MÍSTNOSTÍ CELKEM: 92.20

vypracoval:

ING. VOJTĚCH MERENUS  
NA SKÁLE 1126/31  
286 01 ČASLAV

autorizoval:

ING. VOJTĚCH MERENUS  
NA SKÁLE 1126/31  
286 01 ČASLAV

číslo zakázky: ST2024 11

investor:

Oprava prostor v přízemí budovy školy,  
Nám. Jana Žižky z Trocnova 75, 286 01 Časlav

stavba:

Oprava prostor v přízemí budovy školy,  
SOU, Časlav, Žižkovo nám. 75

část projektu:

D. DOKUMENTACE OBJEKTU

díl projektu:

D.1. DOKUMENTACE STAVEBNÍHO OBJEKTU

profese:

D.1.4. TECHNIKA PROSTŘEDÍ STAVEB

objekt:

S001 - OPRAVY UČEBEN

výkres:

PŮDORYS 1NP  
VYTÁPĚNÍ



STAMER s.r.o.  
STAVBY MERENUS  
Nad Rezkovcem 1801  
286 01 Časlav  
www.stamer.cz, tel.: 724 125 511

stupeň: DSP revize: 0-8/2024

měřítko: formát: 6A4

1:50 datum: Červen 2024

číslo dokumentu:

D.1.4.b.003