



## ŘEZ OSOU SILNICE

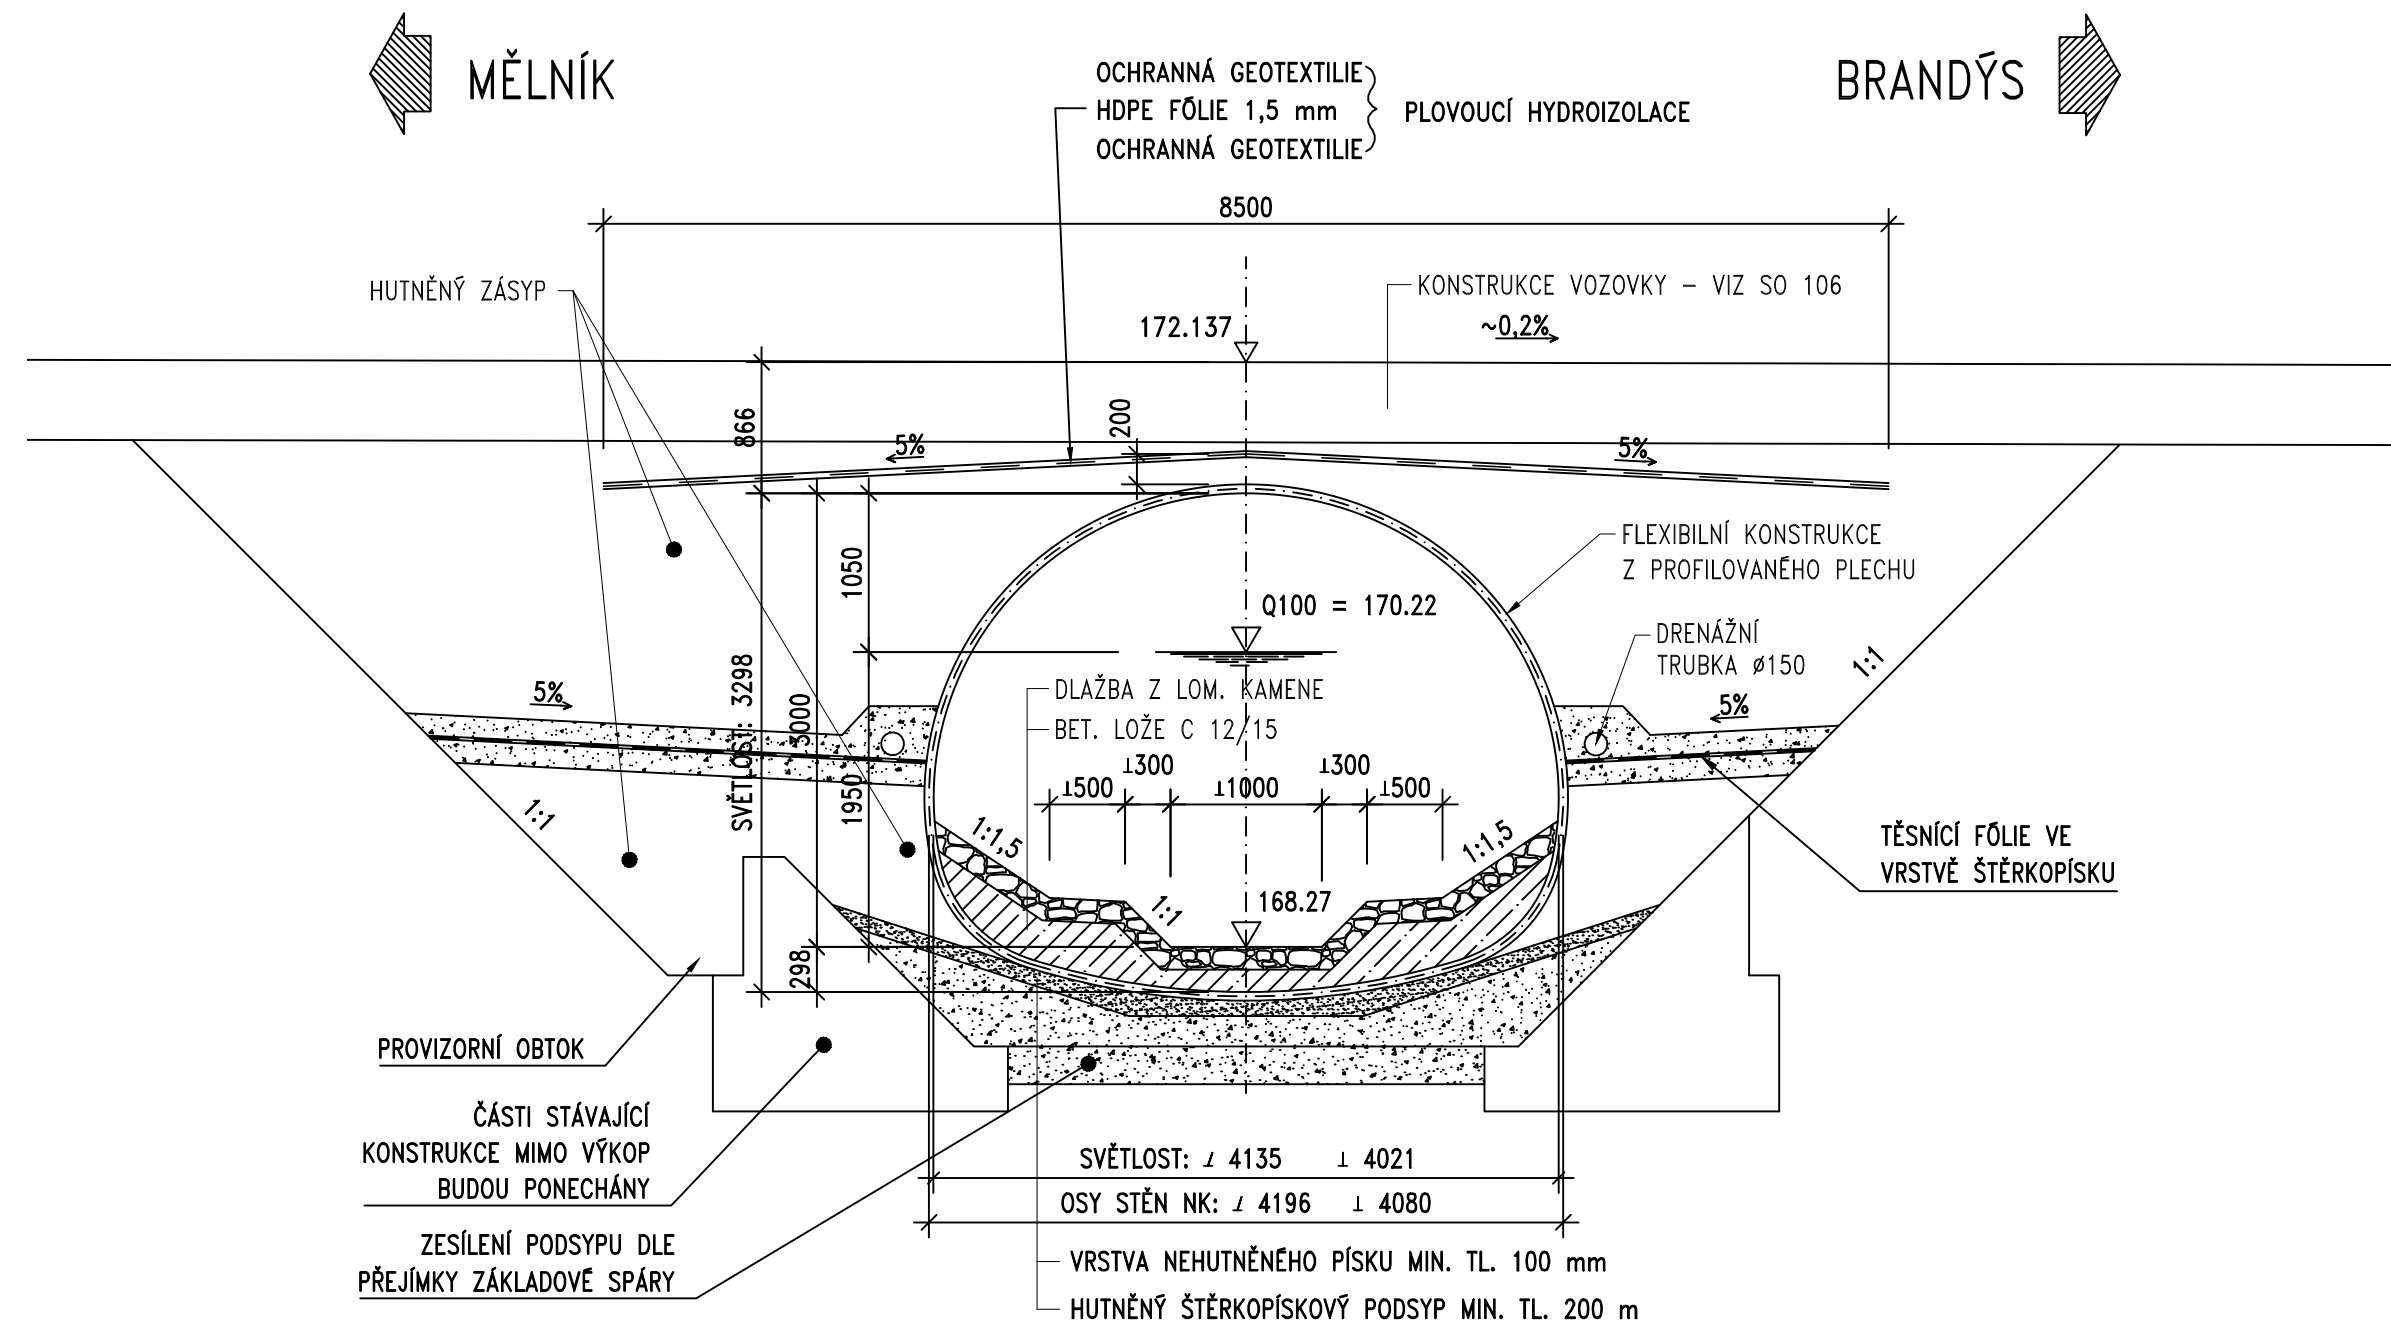

ZBOROVSKÁ 11, 150 21 – PRAHA 5

## Středočeský kraj

## ETAPA VI.

Číslo zakázky:	07 012 00	HIP:	Ing. Pavel HRDINA	 <p>Praha 4, Bezová 1658, 147 14 tel: +420 244462219 fax: +420 244461038</p>
Schválil:	Ing. Petr SOUČEK	Zodp. projektant:	Ing. Martin KUDRŇÁČ	
Tech. kontrola:	Ing. Daniel ŠINDLER, Ph.D.	Vypracoval:	Ing. Martin KUDRŇÁČ	
724007830, dsnpontex.cz		602256144, mku@pontex.cz		

Objednatel:	Středočeský kraj	Obec:	Ovčáry, Křenek, Dřísy, Lhota	Kraj:	Středočeský
Akce:	II/331 BRANDÝS NAD LABEM – I/9, REKONSTRUKCE			Datum	Stupeň
Část:	D.1 STAVEBNÍ ČÁST			11/2023	PDPS
Objekt:	SO 203-DŘÍSY, MOST EV.Č. 331-005 PŘES HLAVENSKÝ POTOK			Souprava	Č. přílohy
Příloha:	PODÉLNÝ ŘEZ – NOVÝ STAV				5.