

Investor:

STŘEDOČESKÝ KRAJ


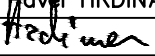
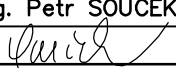
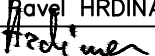


ZBOROVSKÁ 11, 150 21 – PRAHA 5

Středočeský kraj


Souřadnicový systém: S–JTSK

Výškový systém: Bpv

ETAPA IV.

Číslo zakázky:	07 012 00	HIP:	Ing. Pavel HRDINA	 Bezová 1658/1, 147 00 Praha 4 – Braník tel: +420 244462219 IČO: 407 63 439
		736662206, phr@pontex.cz		
Schválil:	Ing. Petr SOUČEK	Zodp. projektant:	Ing. Pavel HRDINA	
		736662206, phr@pontex.cz		
Tech. kontrola:	Martin TESLEVIČ	Vypracoval:	Ing. Lubomír HOŠEK	
727840872, mte@pontex.cz		724553360, lho@pontex.cz		

Objednatel:	Středočeský kraj	Obec:	Tišice, Ovčáry	Kraj:	Středočeský
Akce:	II/331 BRANDÝS NAD LABEM – I/9, REKONSTRUKCE D.1 STAVEBNÍ ČÁST SO 184 – PŘECHODNÉ DOPRAVNÍ ZNAČENÍ SCHÉMATA KŘÍŽOVATEK			Datum	Stupeň
Část:				02/2023	PDPS
Objekt				Souprava	Č. přílohy
Příloha:					3.

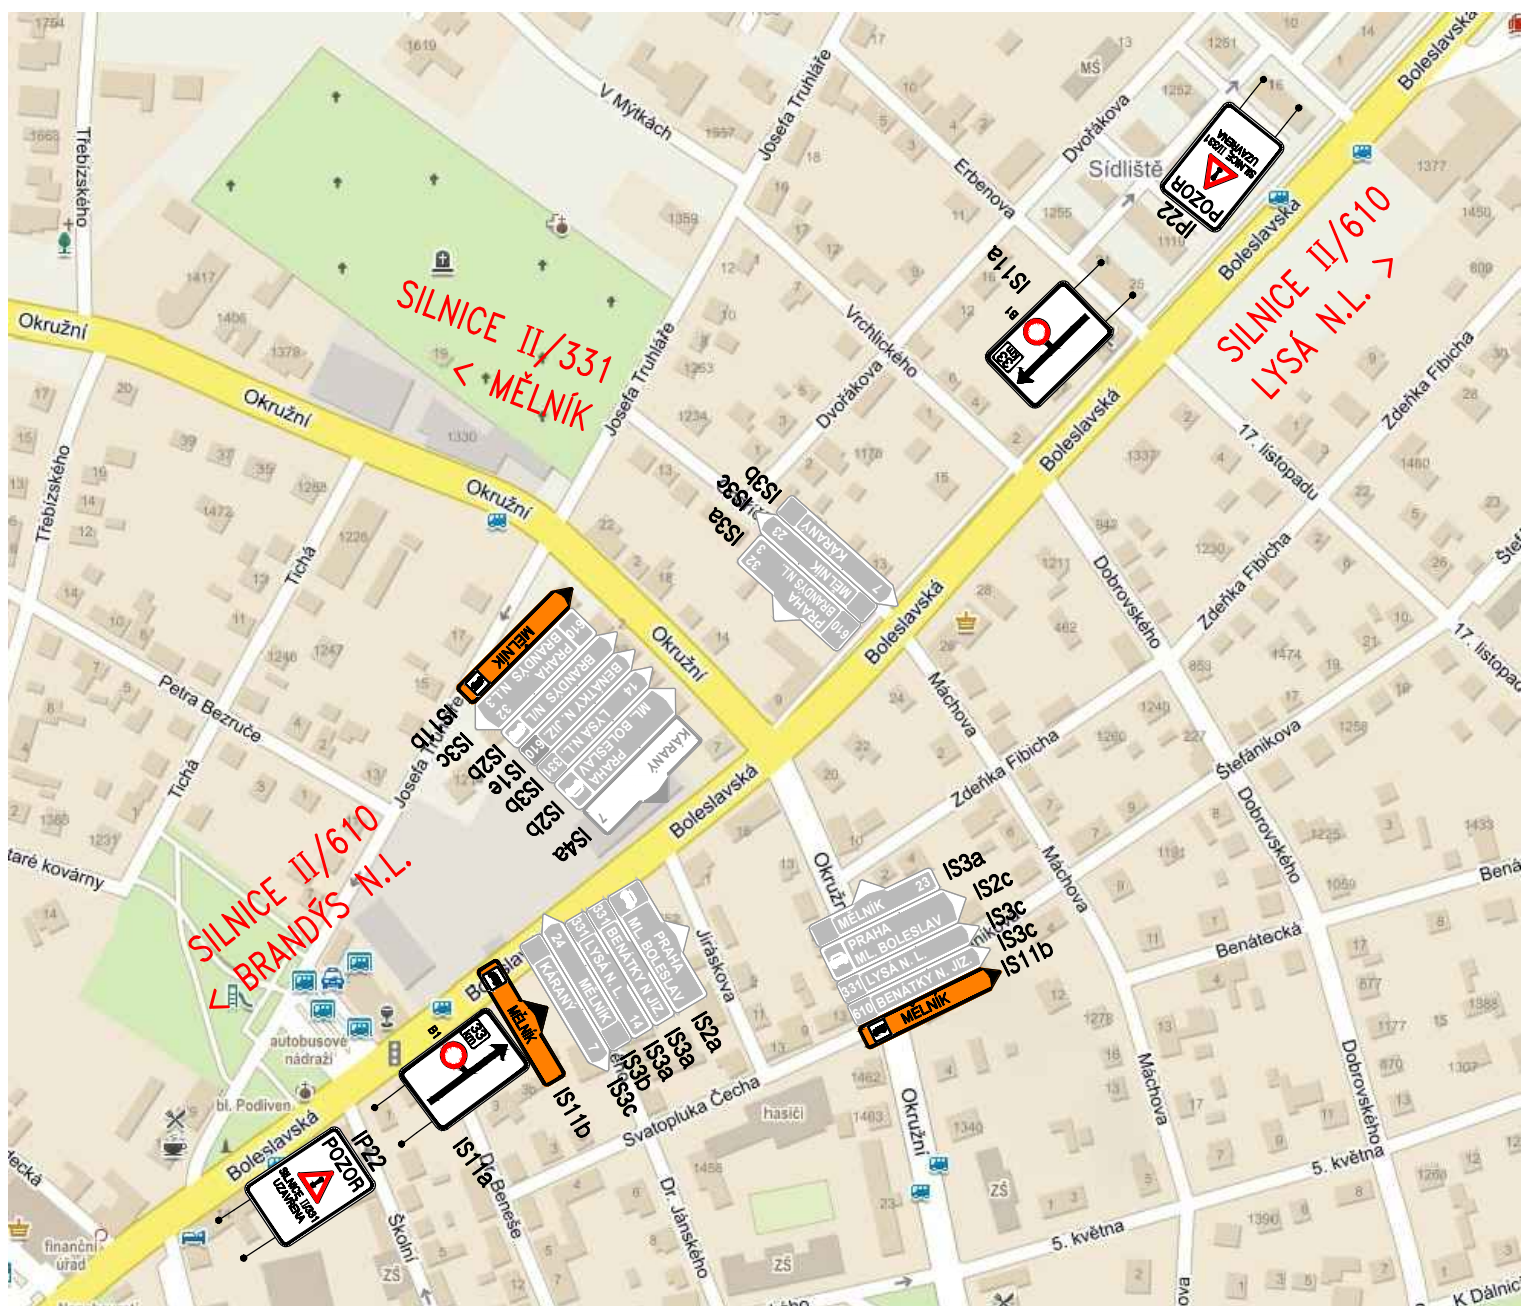

Č. přílohy

**3.1**

Akce:

Objekt:

Příloha:

II/331 BRANDÝS NAD LABEM – I/9, REKONSTRUKCE  
SO 184 – PŘECHODNÉ DOPRAVNÍ ZNAČENÍ  
SCHÉMA KŘÍŽOVATKY A

**PONT**EX<sup>S.R.O.</sup>



Č. přílohy

3.2

Akce:


Objekt:

Příloha:

II/331 BRANDÝS NAD LABEM - I/9, REKONSTRUKCE  
SO 184 - PŘECHODNÉ DOPRAVNÍ ZNAČENÍ  
SCHÉMA KŘÍŽOVATKY B

**PONT**EX<sup>S.R.O.</sup>



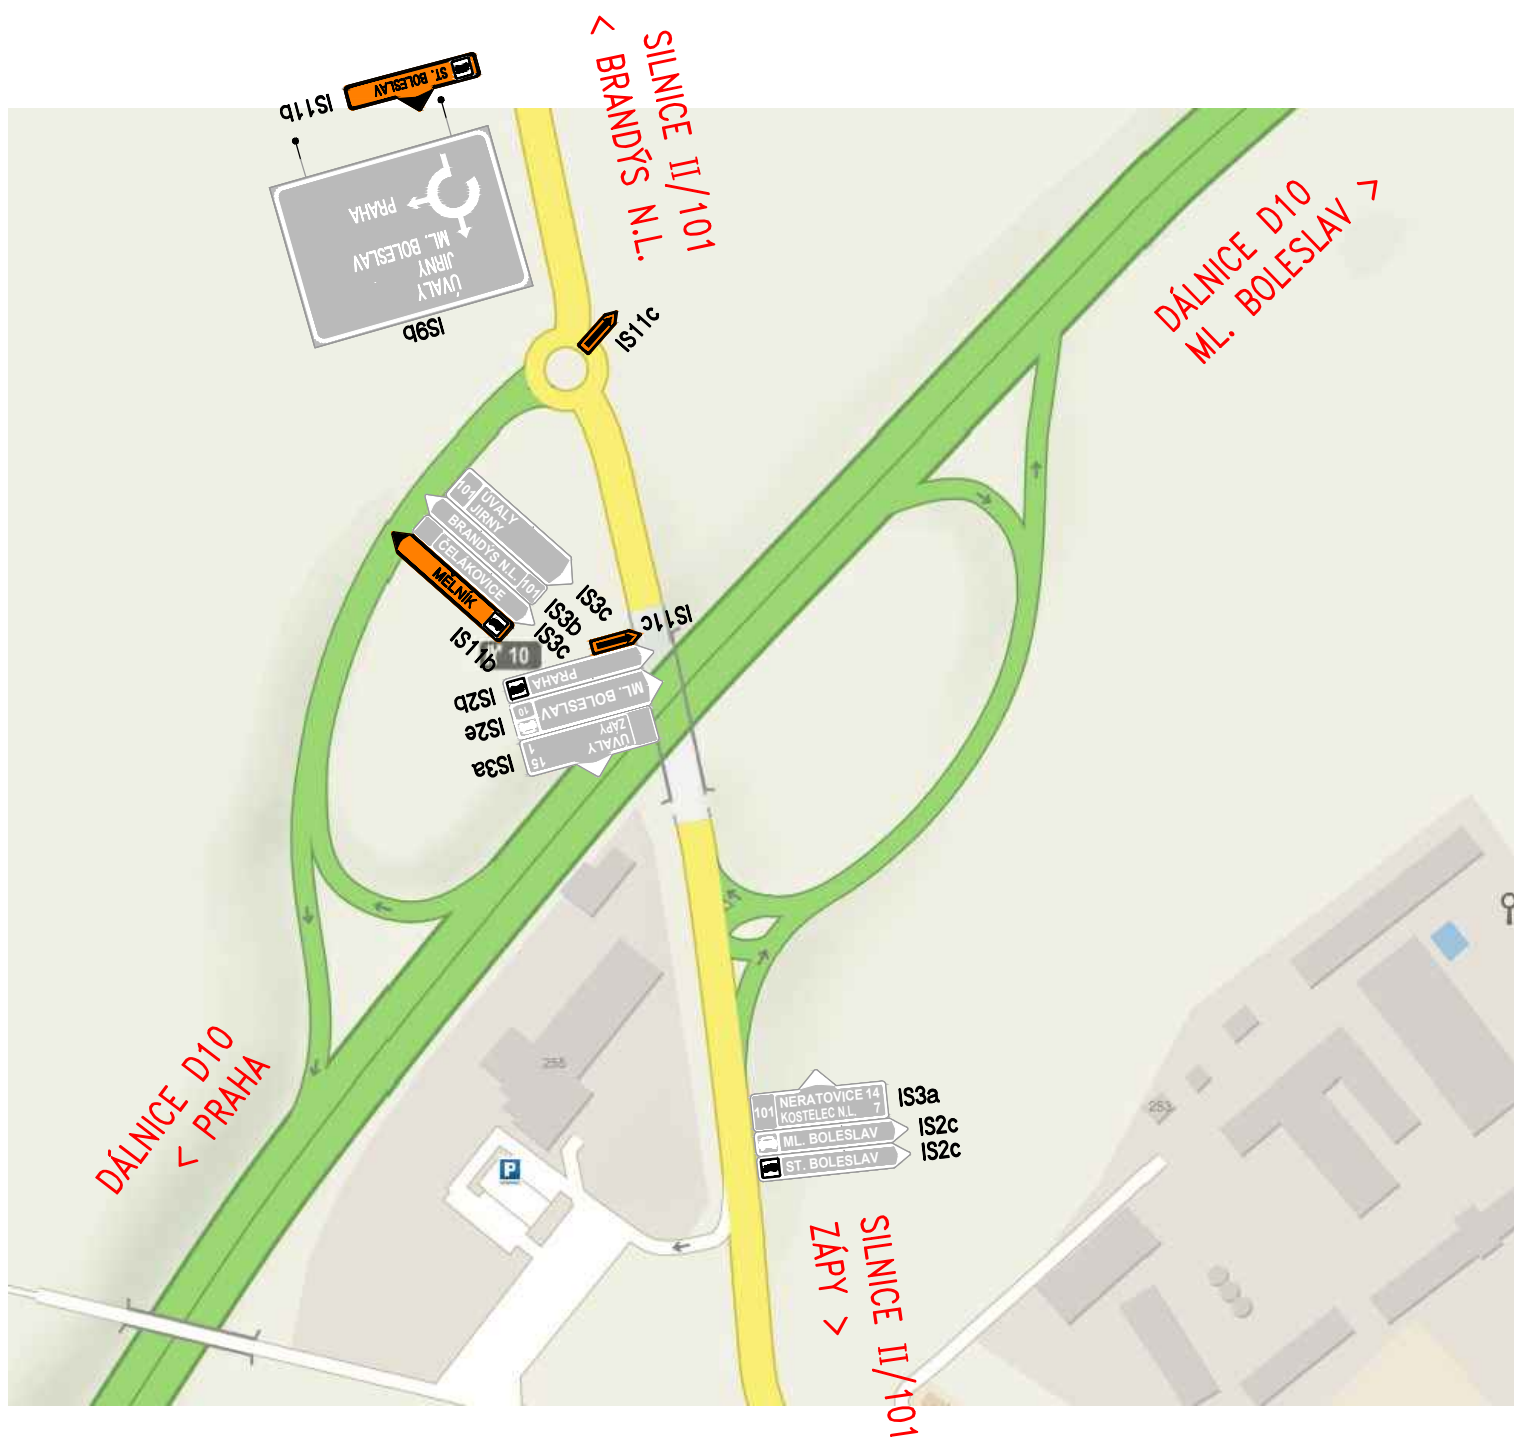

Č. přílohy

3.3


Akce:

Objekt:

Příloha:

II/331 BRANDÝS NAD LABEM – I/9, REKONSTRUKCE  
SO 184 – PŘECHODNÉ DOPRAVNÍ ZNAČENÍ  
SCHÉMA KŘIŽOVATKY C

**PONTEx** S.R.O.®

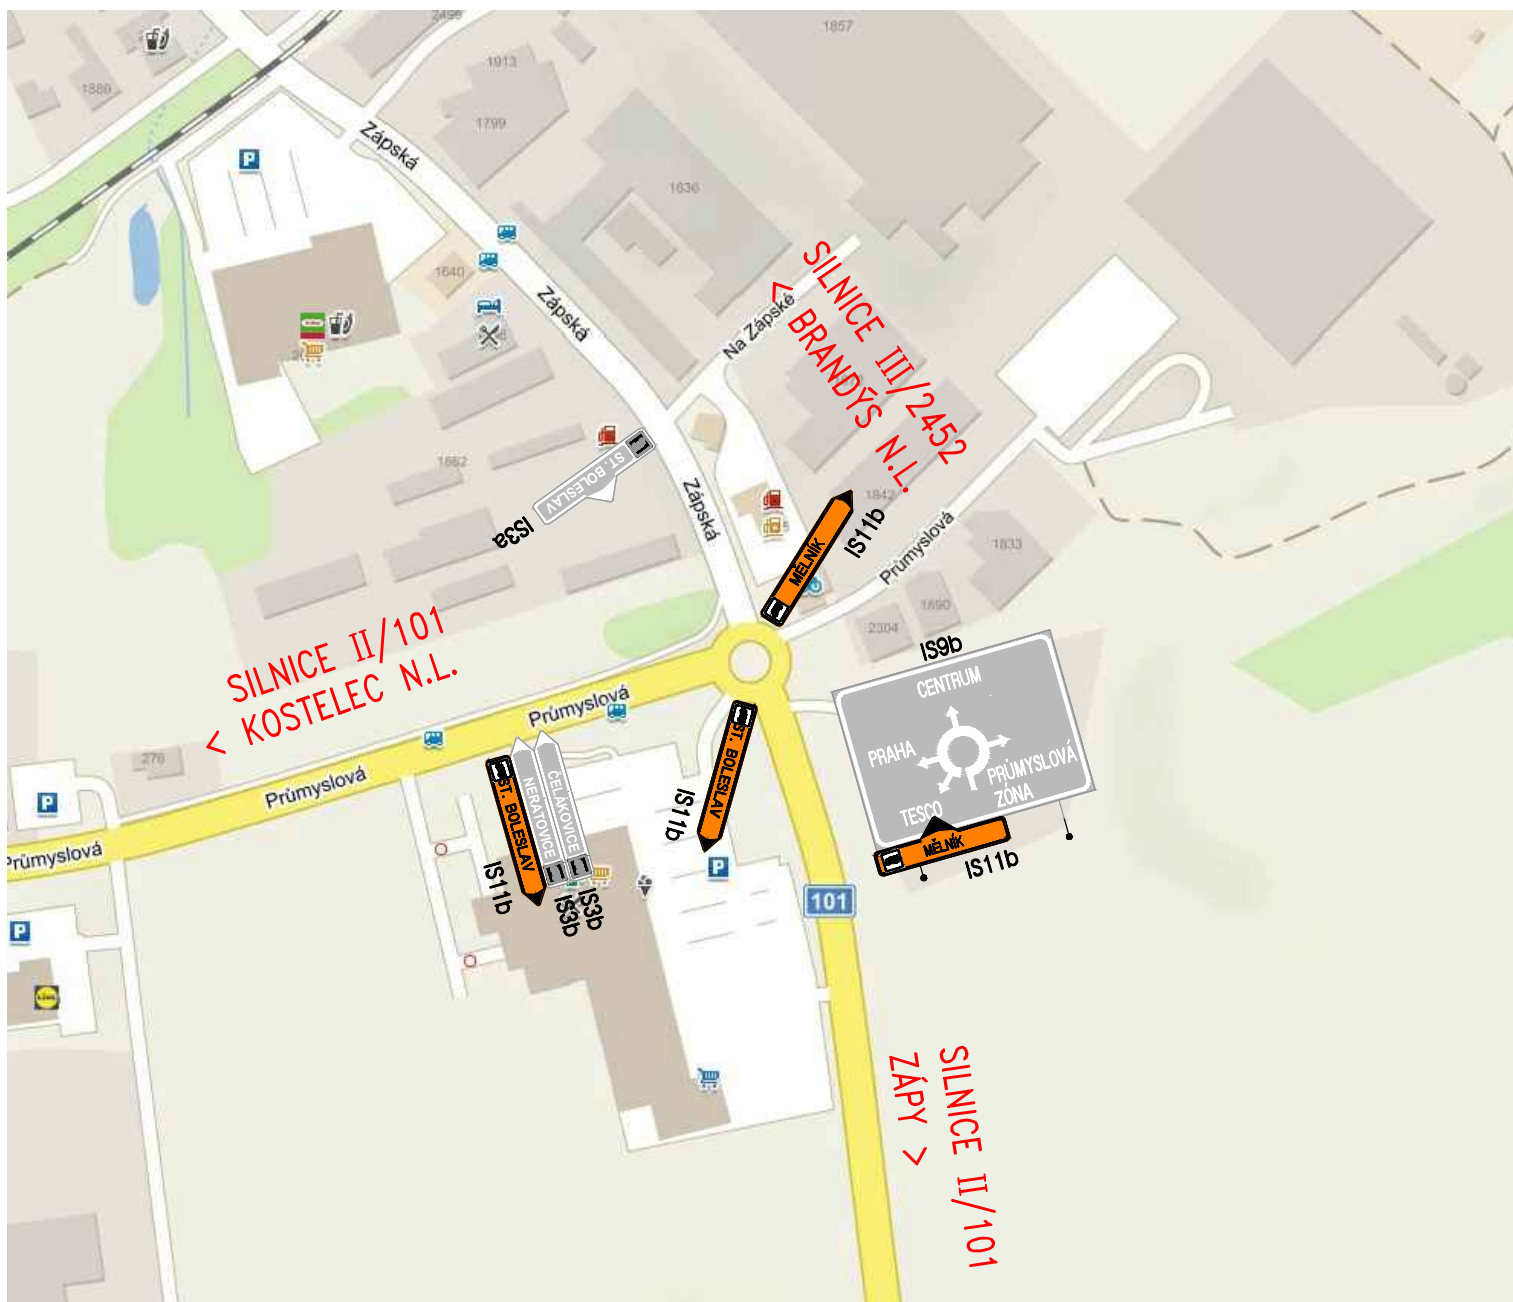

Č. přílohy

**3.4**


Akce:

Objekt:

Příloha:

II/331 BRANDÝS NAD LABEM - I/9, REKONSTRUKCE  
SO 184 - PŘECHODNÉ DOPRAVNÍ ZNAČENÍ  
SCHÉMA KŘÍŽOVATKY D

**PONTEX** S.R.O.®

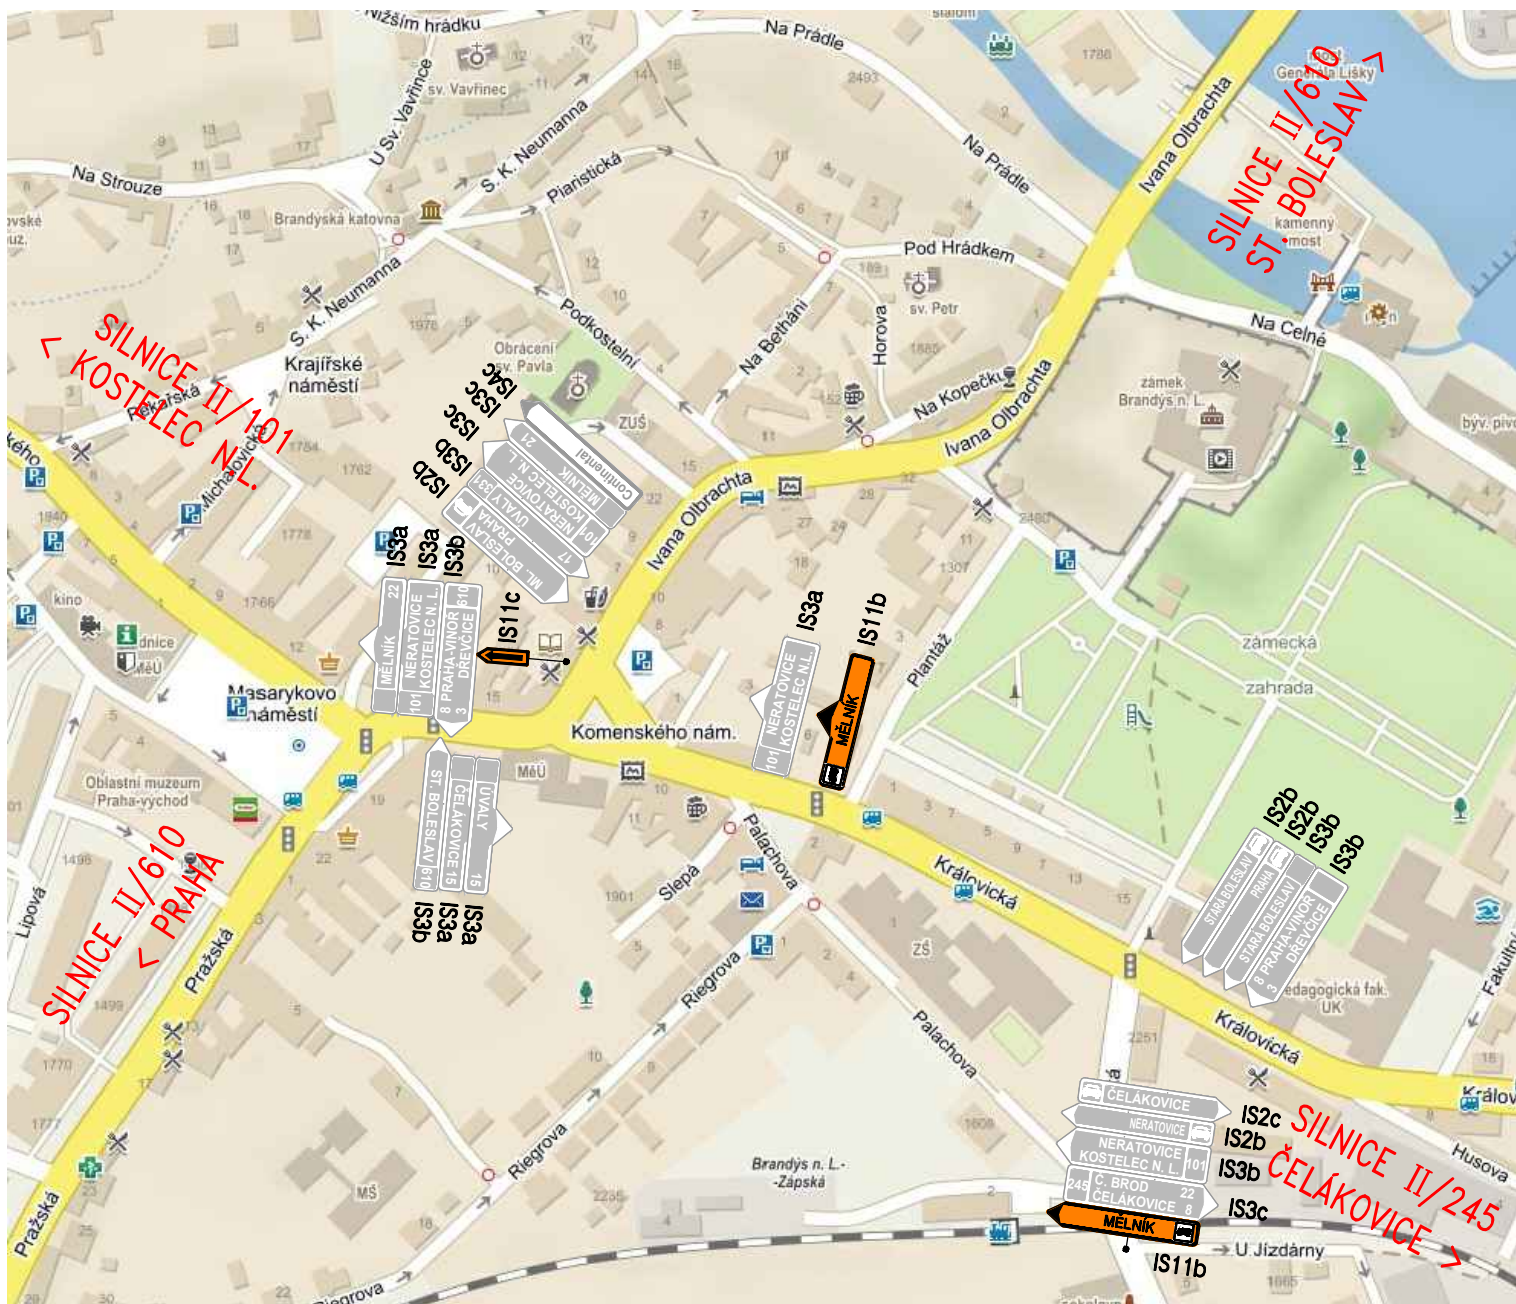

Č. přílohy

**3.5**

Akce:


Objekt:

Příloha:

II/331 BRANDÝS NAD LABEM – I/9, REKONSTRUKCE  
SO 184 – PŘECHODNÉ DOPRAVNÍ ZNAČENÍ  
SCHÉMA KŘÍŽOVATKY E

**PONT**EX<sup>S.R.O.</sup>



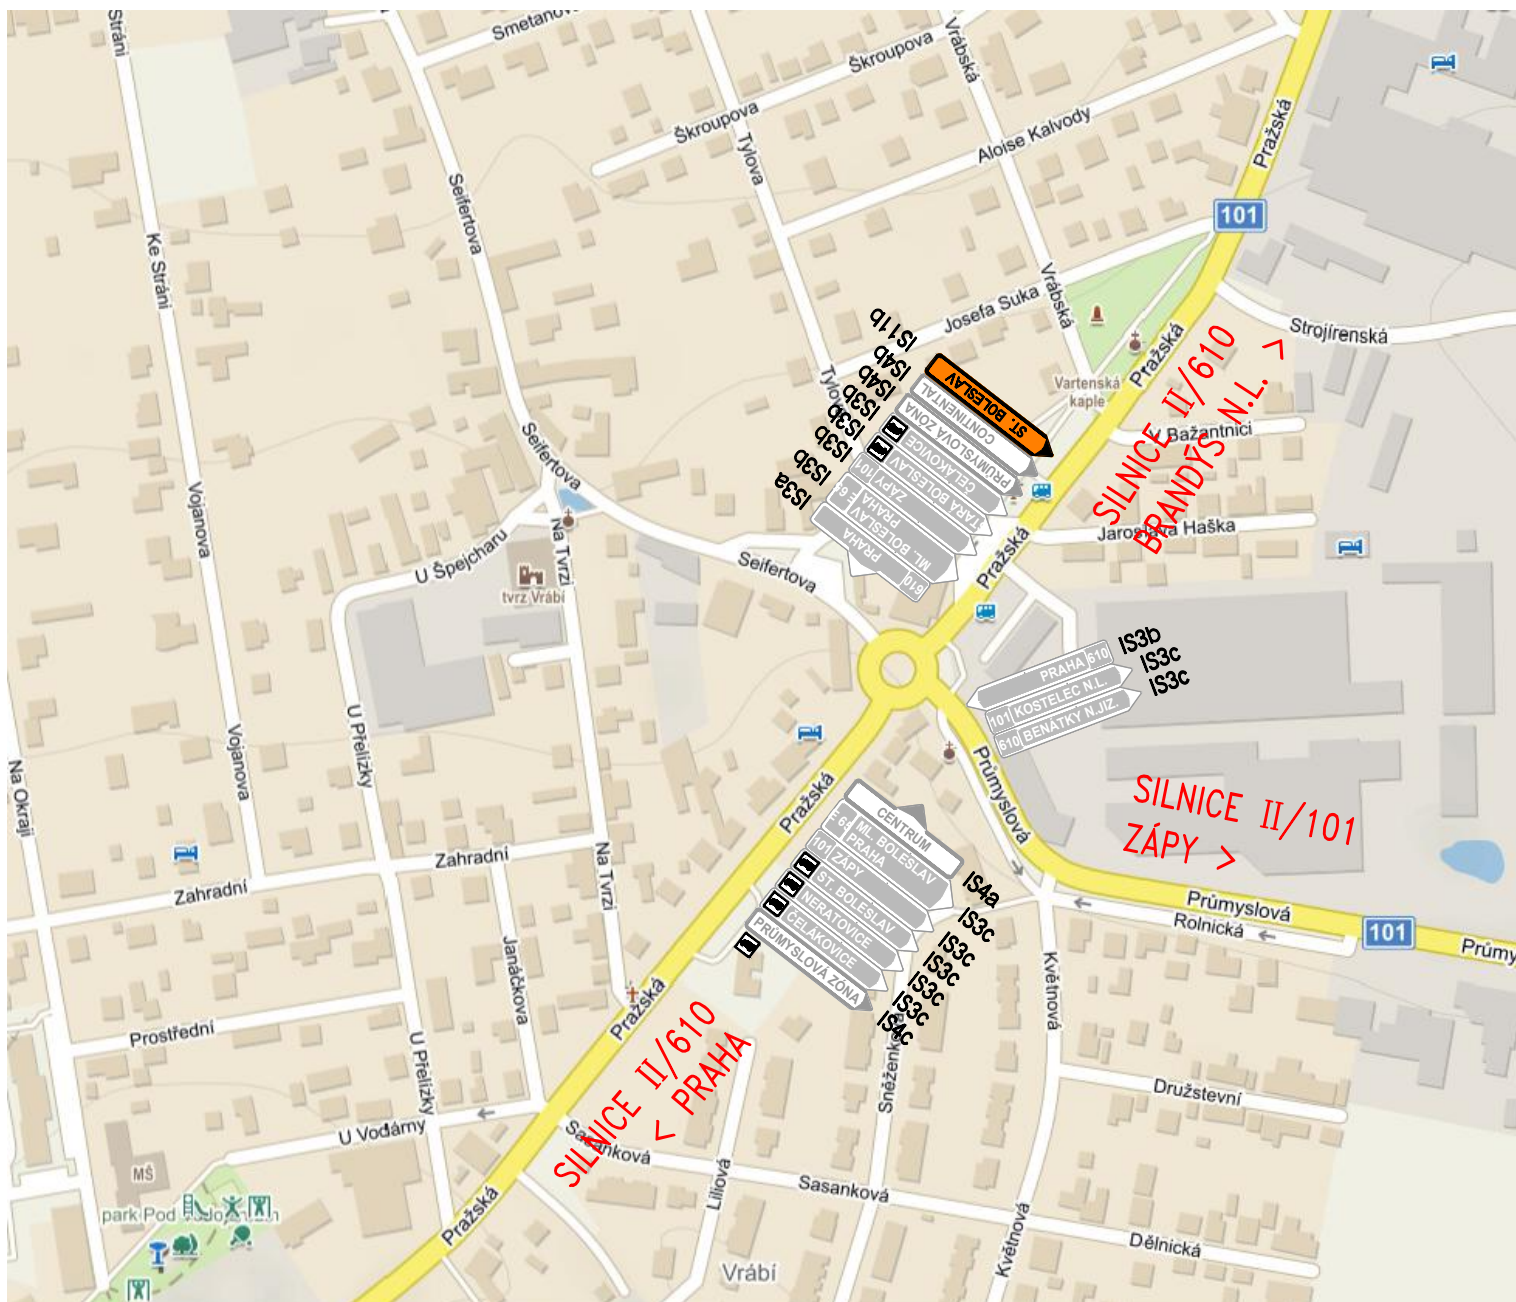

Č. přílohy

**3.6**

Akce:

Objekt:


Příloha:

II/331 BRANDÝS NAD LABEM – I/9, REKONSTRUKCE  
SO 184 – PŘECHODNÉ DOPRAVNÍ ZNAČENÍ  
SCHÉMA KŘIŽOVATKY F

**PONTEX** S.R.O.®





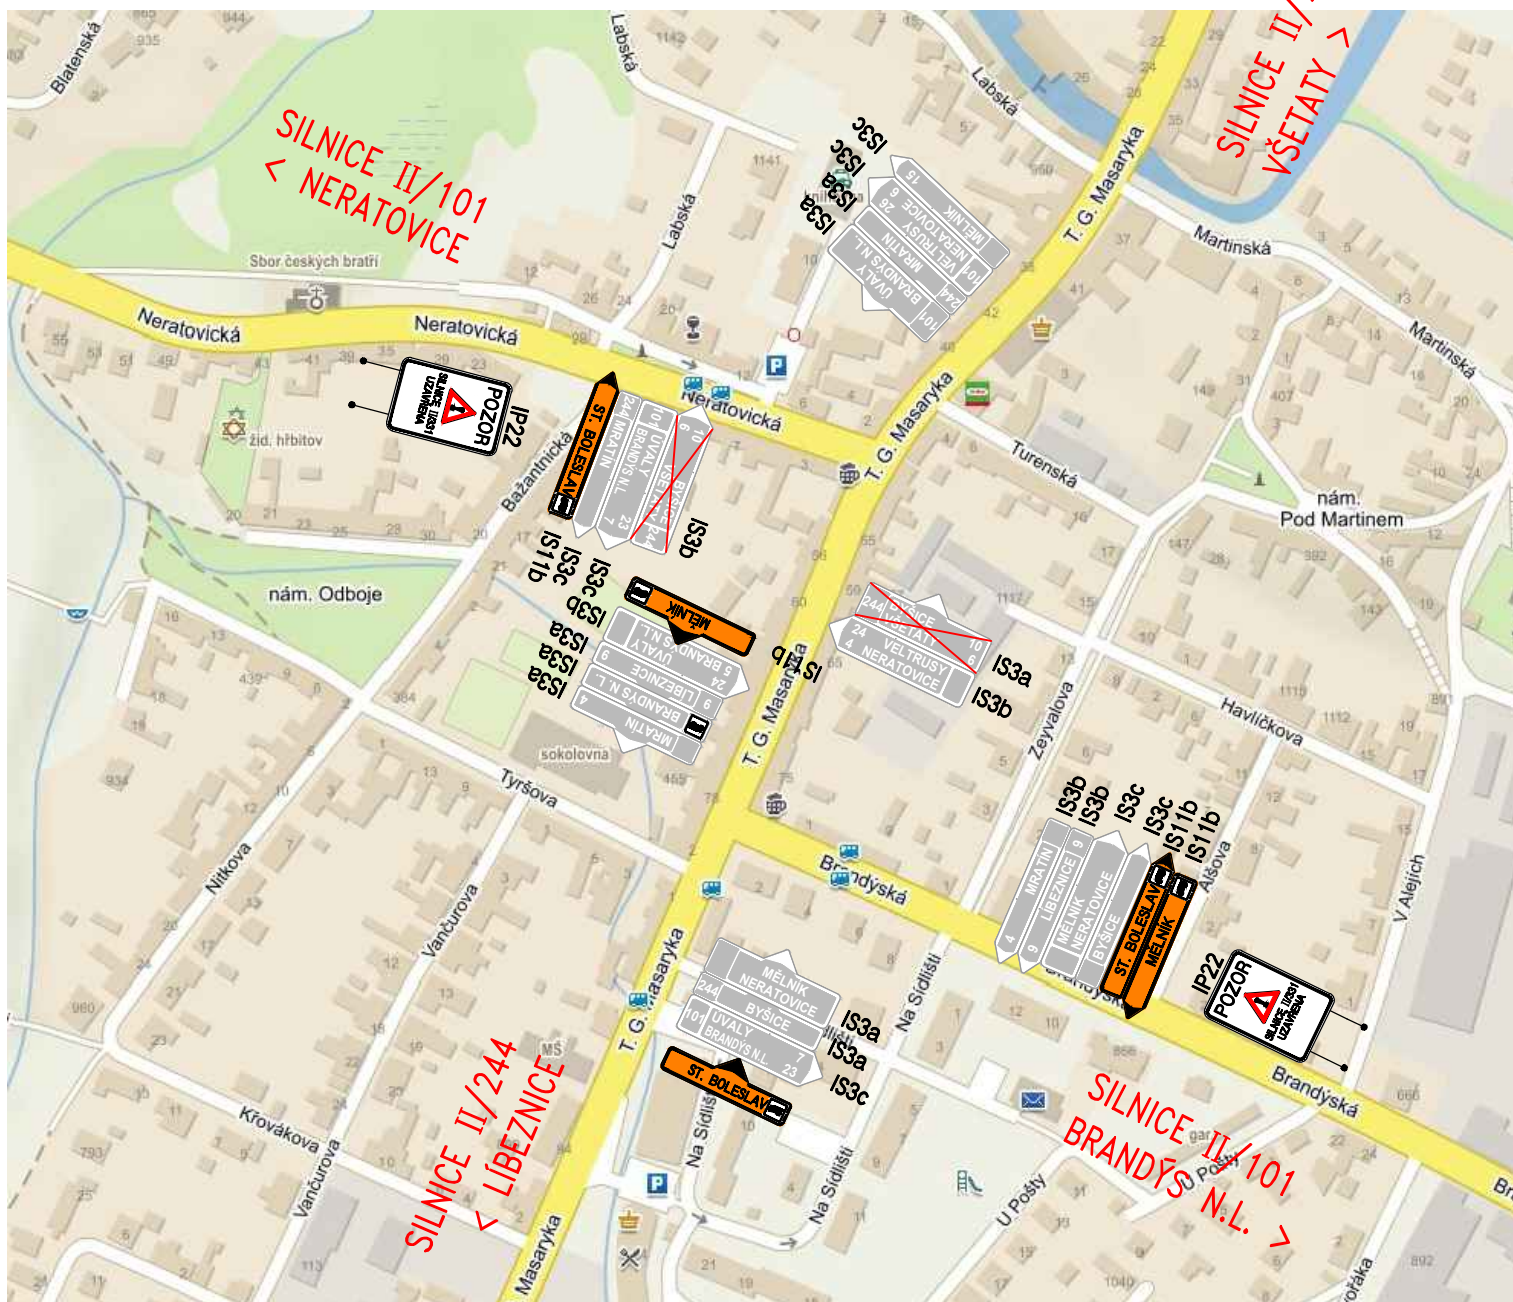

Č. přílohy

3.8

Akce:

II/331 BRANDÝS NAD LABEM - I/9, REKONSTRUKCE

Objekt:

SO 184 - PŘECHODNÉ DOPRAVNÍ ZNAČENÍ

Příloha:

SCHÉMA KŘIŽOVATKY H - ETAPA 1,2,3

**PONTEX** S.R.O.®

