


SO 103 OBNOVA ASFALTOVÉHO KRYTU KM 37.074-37.510
DOPRAVNÍ ZNAČENÍ
M 1:500

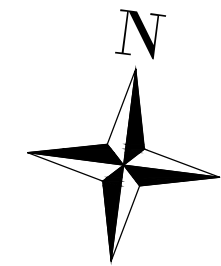

37,1


37,2

37,3

37,4

37,5

I. Etapa SO 102 II. Etapa SO 103

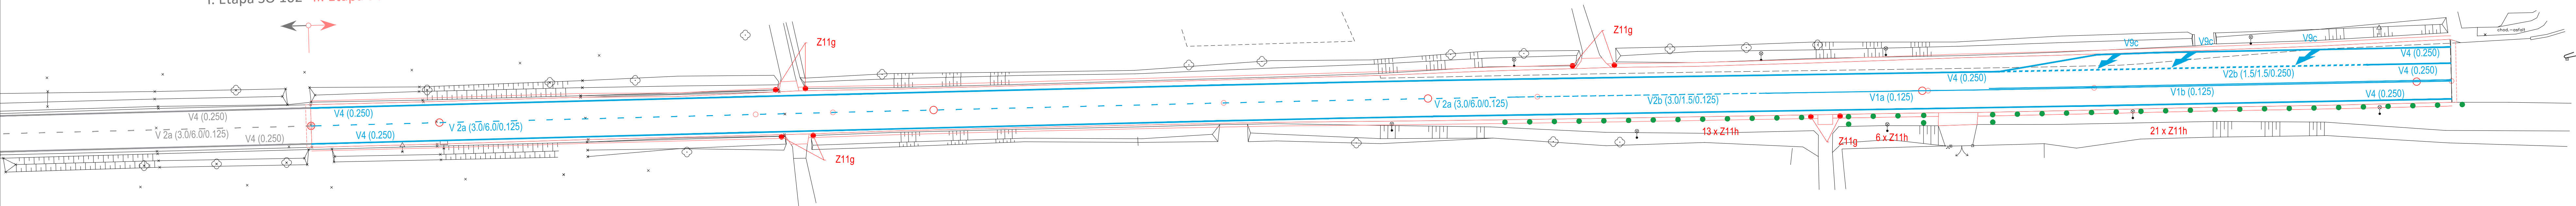

LEGENDA DOPRAVNÍHO ZNAČENÍ

VODOROVNÉ DOPRAVNÍ ZNAČENÍ

VODOROVNÉ DOPRAVNÍ SYMBOLY

D.1

OBJEDNATEL:		Souřadnicový systém S–JTSK, Výškový systém Bpv	
<div> KSÚS Středočeského kraje, p.o.</div>		<div>KSÚS STŘEDOČESKÉHO KRAJE, p.o. Zborovská 11, 150 21 Praha 5</div> <div>II/611 Kostelní Lhota - Přední Lhota II.etapa km 37.074-37.510</div>	
ZHOTOVITEL:		HBH / LINK / GEOTEST / GEOSTAR	
zastoupená: Hlavní inženýr projektu: Číslo zhotovitele:		HBH Projekt spol. s r.o., Ing. Marek KAČENÁK 2020/0036 Kabátňíkova 5, 602 00 Brno	
<div></div>		<div></div>	<div></div>
		<div></div>	
ZODPOVĚDNÝ PROJEKTANT		Ing. Lukáš PIHA	
VYPRACOVAL		Michal Radoťnský	
KONTROLOVAL		Ing. Marek KAČENÁK	
KRAJ: STŘEDOČESKÝ			
KÓ: PŘEDNÍ LHOTA U PODEBRAD			
NÁZEV OBJEKTU/ČÁSTI:		II/611 Kostelní Lhota – Přední Lhota II.etapa km 37.074–37.510 SO 103 Obnova asfaltového krytu km 37.074–37.510	
NÁZEV PŘÍLOHY:		Dopravní značení	
		<div>DATUM FORMÁT MĚŘÍTKO ÚČEL ČÍS. ZAKÁZKY</div>	<div>LISTOPAD 2023 6 x A4 1:500 DOS/PDPS 2020/0036</div>
		ČÍS. SOUPRAVY	ČÍS. PŘÍLOHY 06.