
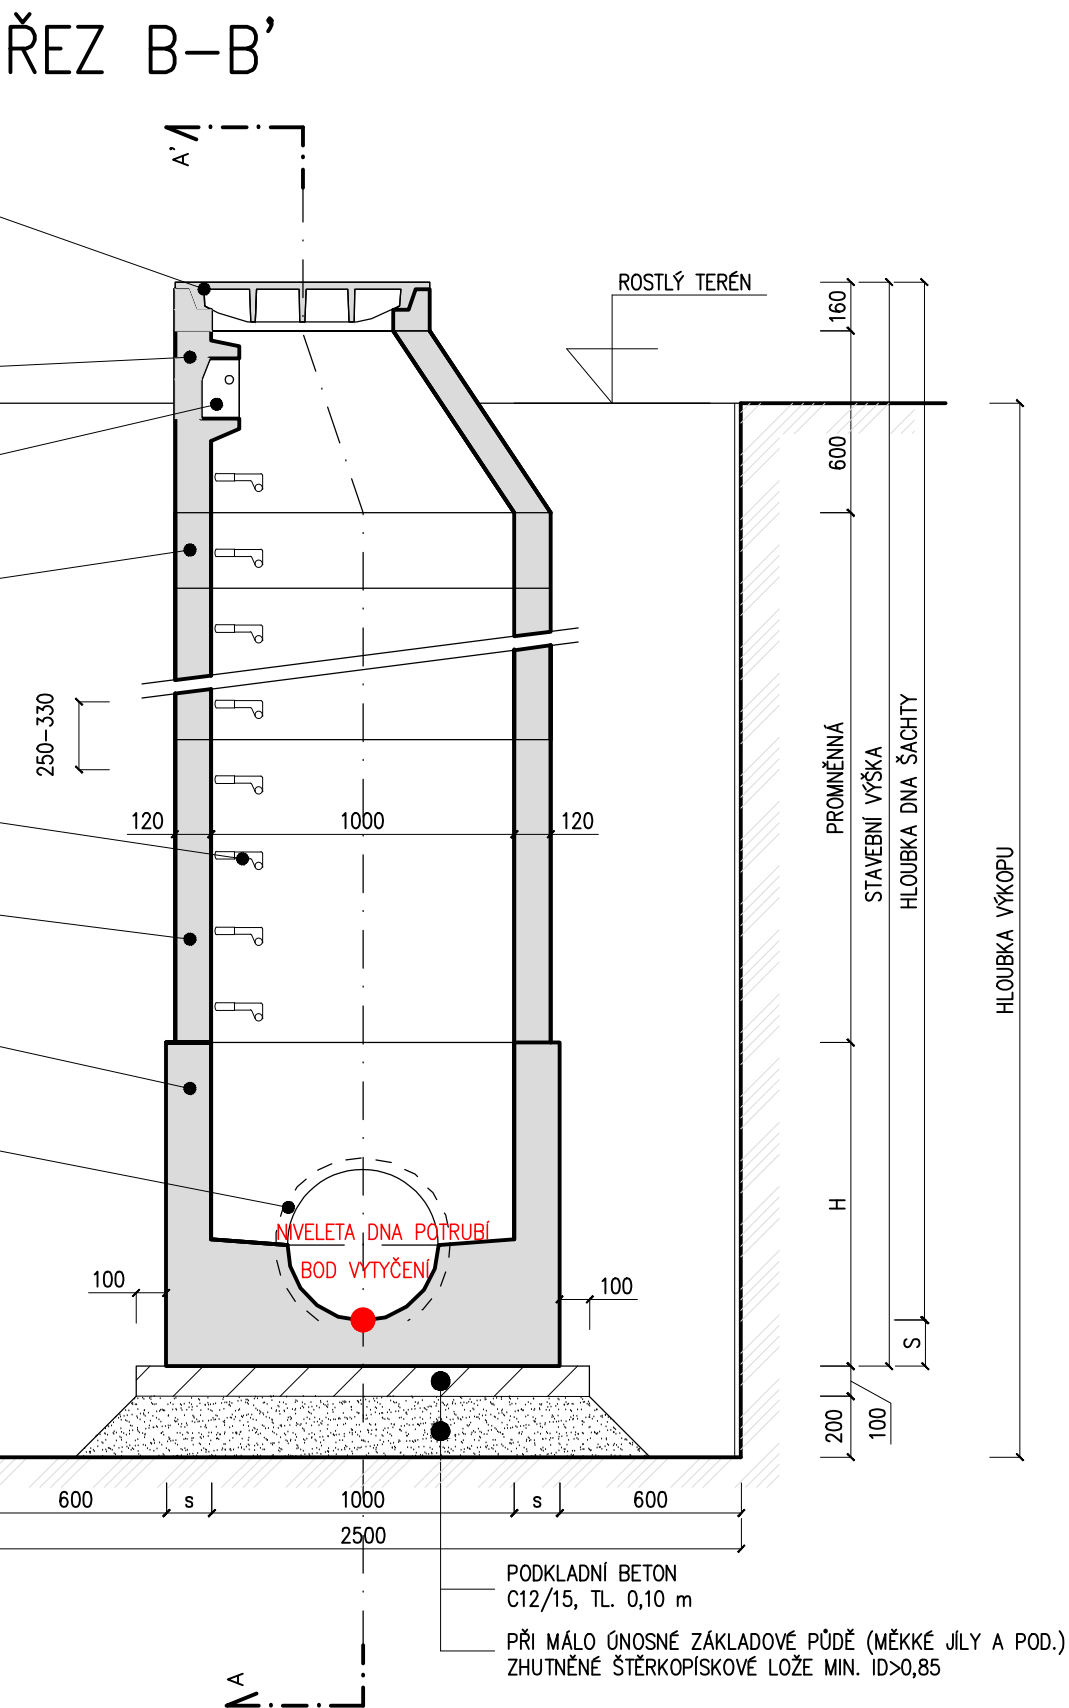


VZOROVÝ ŘEZ ŠACHTOU NA TRUBNÍCH STOKÁCH DN 600
ŠACHTA Z BET. PREFABRIKÁTU DN 1000

M 1:25
ZÁKLADNÍ SESTAVA
ŘEZ A-A'

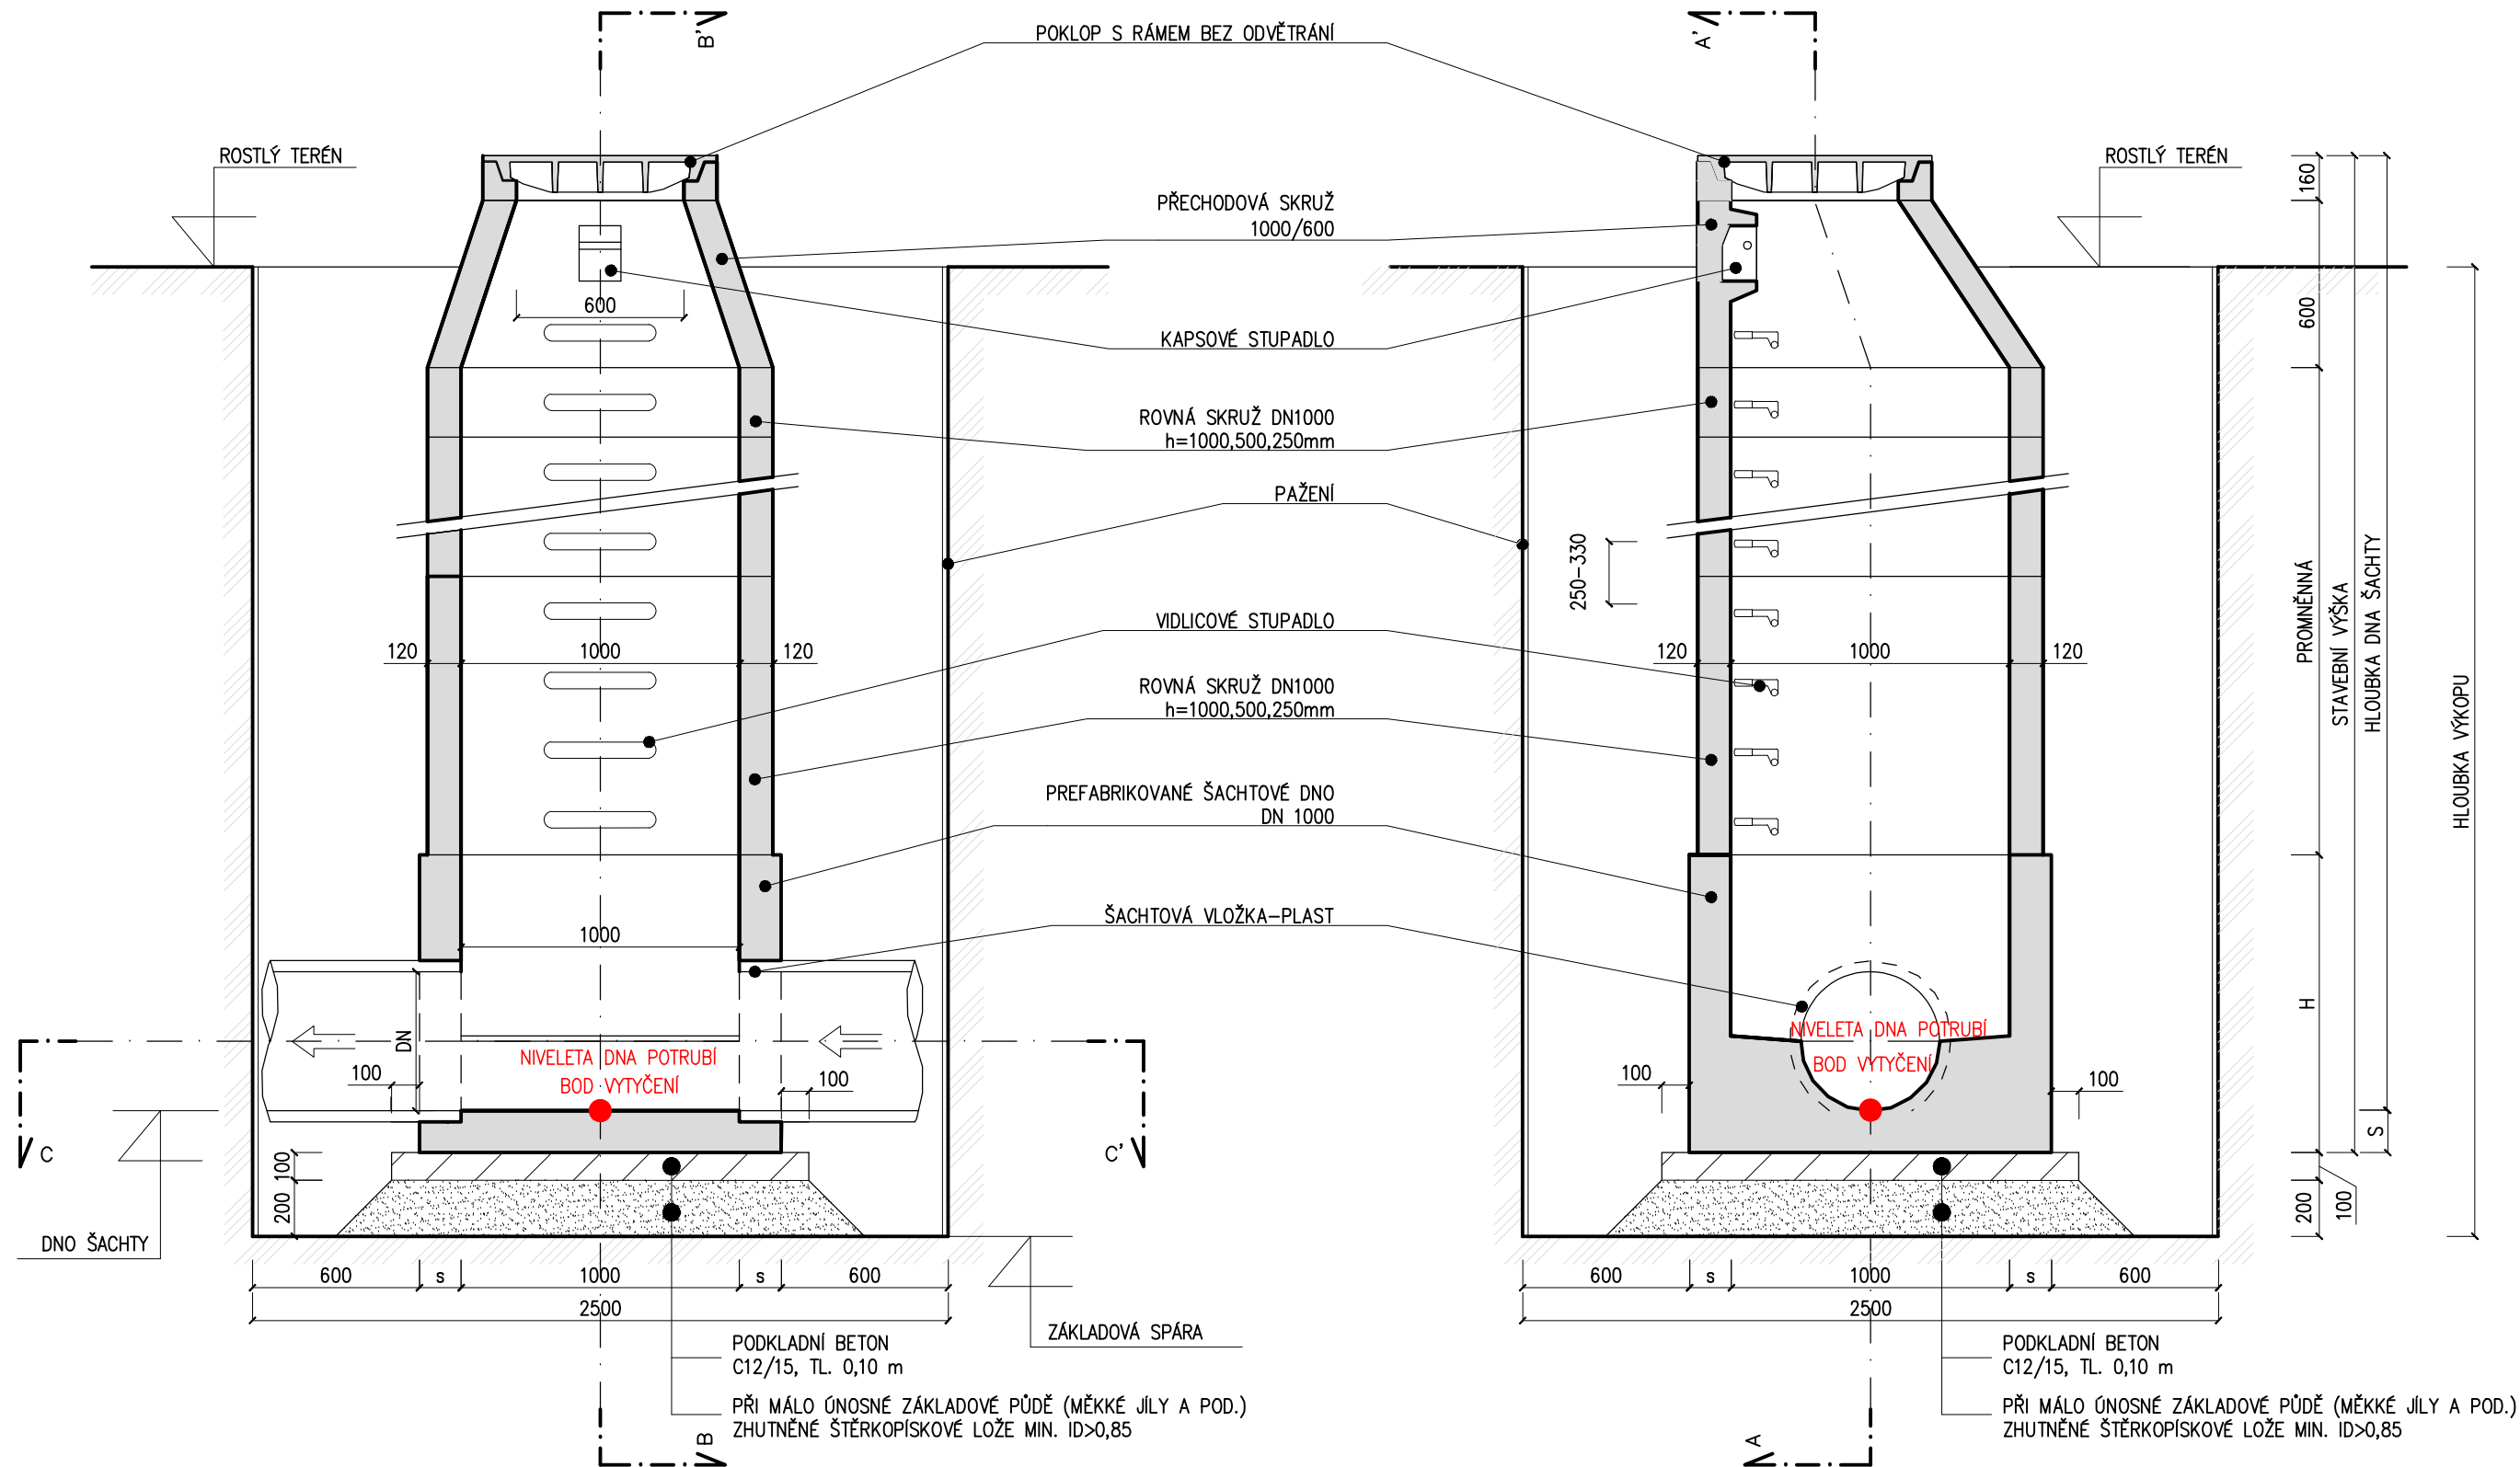

UPOZORNĚNÍ


BETON PREFABRIKÁTŮ MUSÍ SPLŇOVAT POŽADAVKY
NORMY DIN 4034.1
PEVNOSTNÍ TŘÍDA: MIN C30/37 XF4, XD2

PRO ZABEZPEČENÍ VODOTĚSNOSTI ŠACHET BUDOU MEZI SKRUŽE
VKLÁDÁNY GUMOVÉ KROUŽKY

PRO NÁPOJENÍ POTRUBÍ BUDE V ŠACHETNÍM DNU PŘI VÝROBĚ
OSAŽENA ŠACHTOVÁ PRŮCHODKA

OBSYP A ZÁSYP PROVÉST VHDNOU VÝKOPOVOU ZEMINOU S HUTNĚNÍM
DLE TKP STAVEB POZEMNÍCH KOMUNIKACÍ KAPITOLA 4 ZEMNÍ PRÁCE
HUTNĚNOU PO VRSTVÁCH MAX 30 cm
MIMO SILNIČNÍ TĚLESO 92% PS, V SILNIČNÍM TĚLESE 95% PS
V AKTIVNÍ ZÓNĚ 100% PS

ŘEZ C-C'

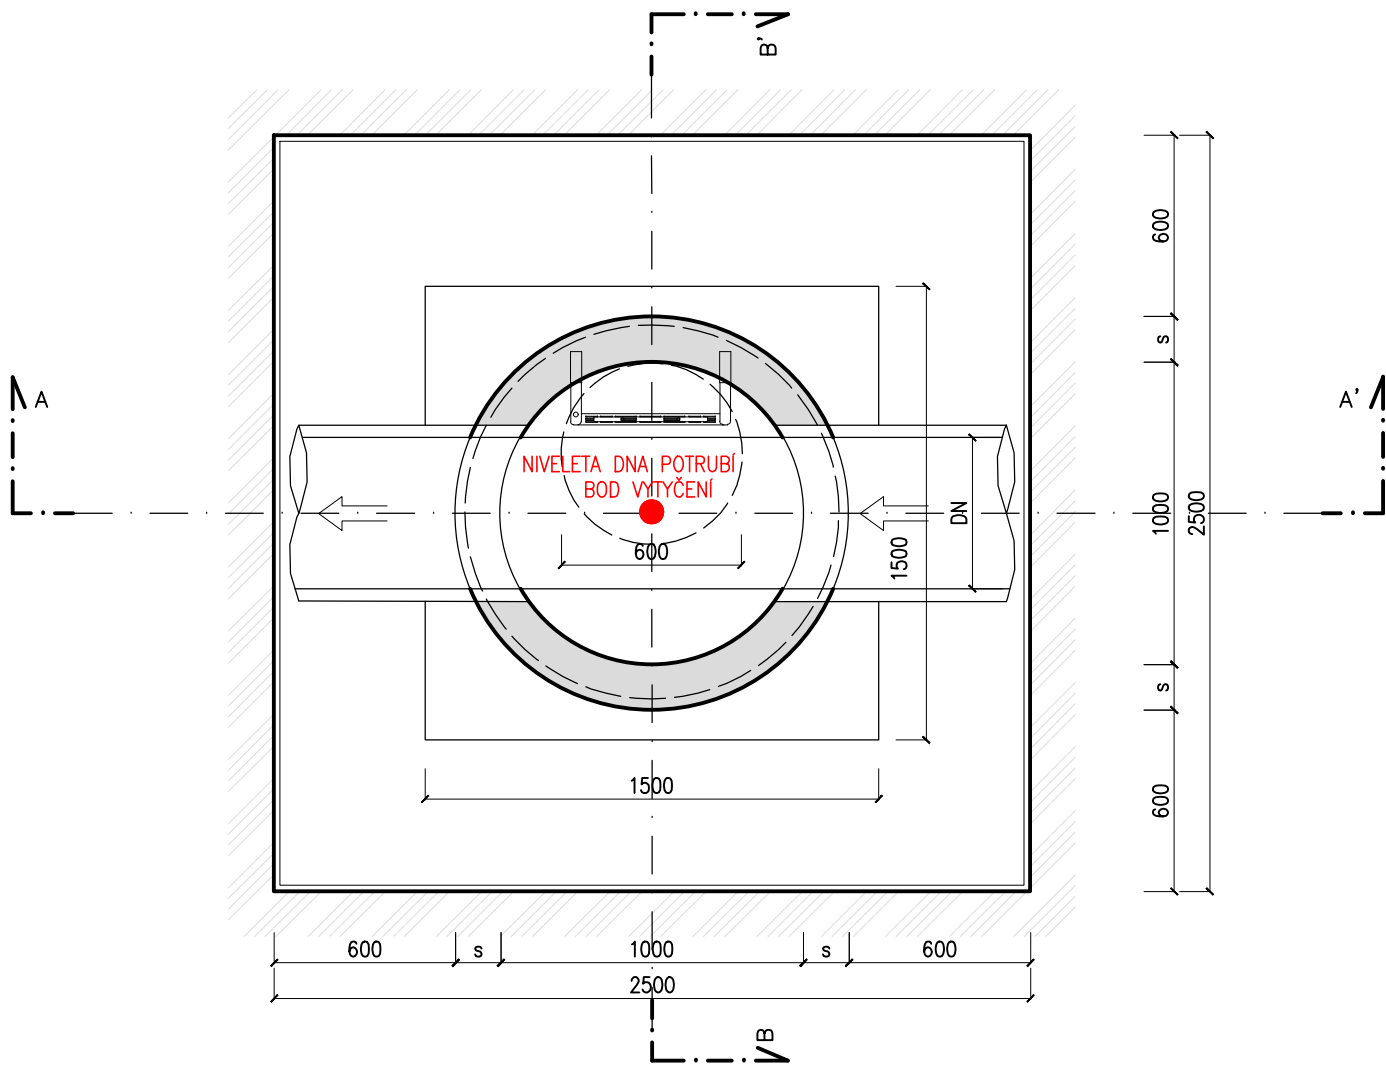

D.1
SO 321

OBJEDNATEL:		Souřadnicový systém S–JTSK, Výškový systém Bpv	
<div><div><div>KSÚS</div><div>KRAJSKÁ SPRÁVA A ÚDRŽBA SILNIC</div><div>Středočeského kraje</div></div><div>KSÚS Středočeského kraje, p.o.</div></div>		<div><div>KSÚS STŘEDOČESKÉHO KRAJE, p.o.</div><div>Zborovská 11, 150 21 Praha 5</div></div>	
		<div>II/611 Kostelní Lhota - Přední Lhota, I.etapa km 30.859-37.074</div>	
ZHOTOVITEL: HBH / LINK / GEOTEST / GEOSTAR			
zastoupená:		HBH Projekt spol. s r.o., Kabátníkova 5, 602 00 Brno	
Hlavní inženýr projektu:		Ing. Marek KAČENÁK	
Číslo zhotovitele:		2020/0036	
<div><div><div>HBH</div><div>projekt</div></div></div>	<div><div><div>LINK</div><div>PROJEKT</div></div></div>	<div><div><div>GEOTest</div></div></div>	<div><div><div>GEOSTAR</div><div>SPOL.SR.O</div></div></div>
ZODPOVĚDNÝ PROJEKTANT	Ing. Blanka Turňová	<div><div><div></div><div></div></div></div>	<div><div><div>HBH</div><div>projekt</div></div><div>Projektová kancelář pro dopravní a inženýrské stavby p o b o č k a P r a h a Michelská 18/12a, 140 00 PRAHA 4</div></div>
VYPRACOVAL	Ing. Blanka Turňová	<div><div><div></div><div></div></div></div>	
KONTROLOVAL	Ing. Jana Ocásková	<div><div><div></div><div></div></div></div>	
KRAJ: STŘEDOČESKÝ			
KÚ: SADSKÁ, KOSTELNÍ LHOTA, PÍSKOVÁ LHOTA U PODĚBRAD, PŘEDNÍ LHOTA U PODĚBRAD			
NÁZEV OBJEKTU/ČÁSTI: II/611 Kostelní Lhota – Přední Lhota, I.etapa km 30.859–37.074 SO 321 – PŘELOŽKA ZATRUBNĚNÉ VODOTEČE V KM 36,460			
NÁZEV PŘÍLOHY:		DATUM	LISTOPAD 2023
		FORMÁT	4 A4
		MĚŘITKO	1:25
		ÚČEL	PDPS
		ČÍS. ZAKÁZKY	2020/0036
		ČÍS. SOUPRAVY	ČÍS. PŘÍLOHY
KANALIZAČNÍ ŠACHTA NA POTRUBÍ DN 600			03