SO 101 REKONSTRUKCE SILNICE II/611 KM 30.859-34.850
PODÉLNÝ PROFIL KM 30.859-32.060
M 1:1000/100

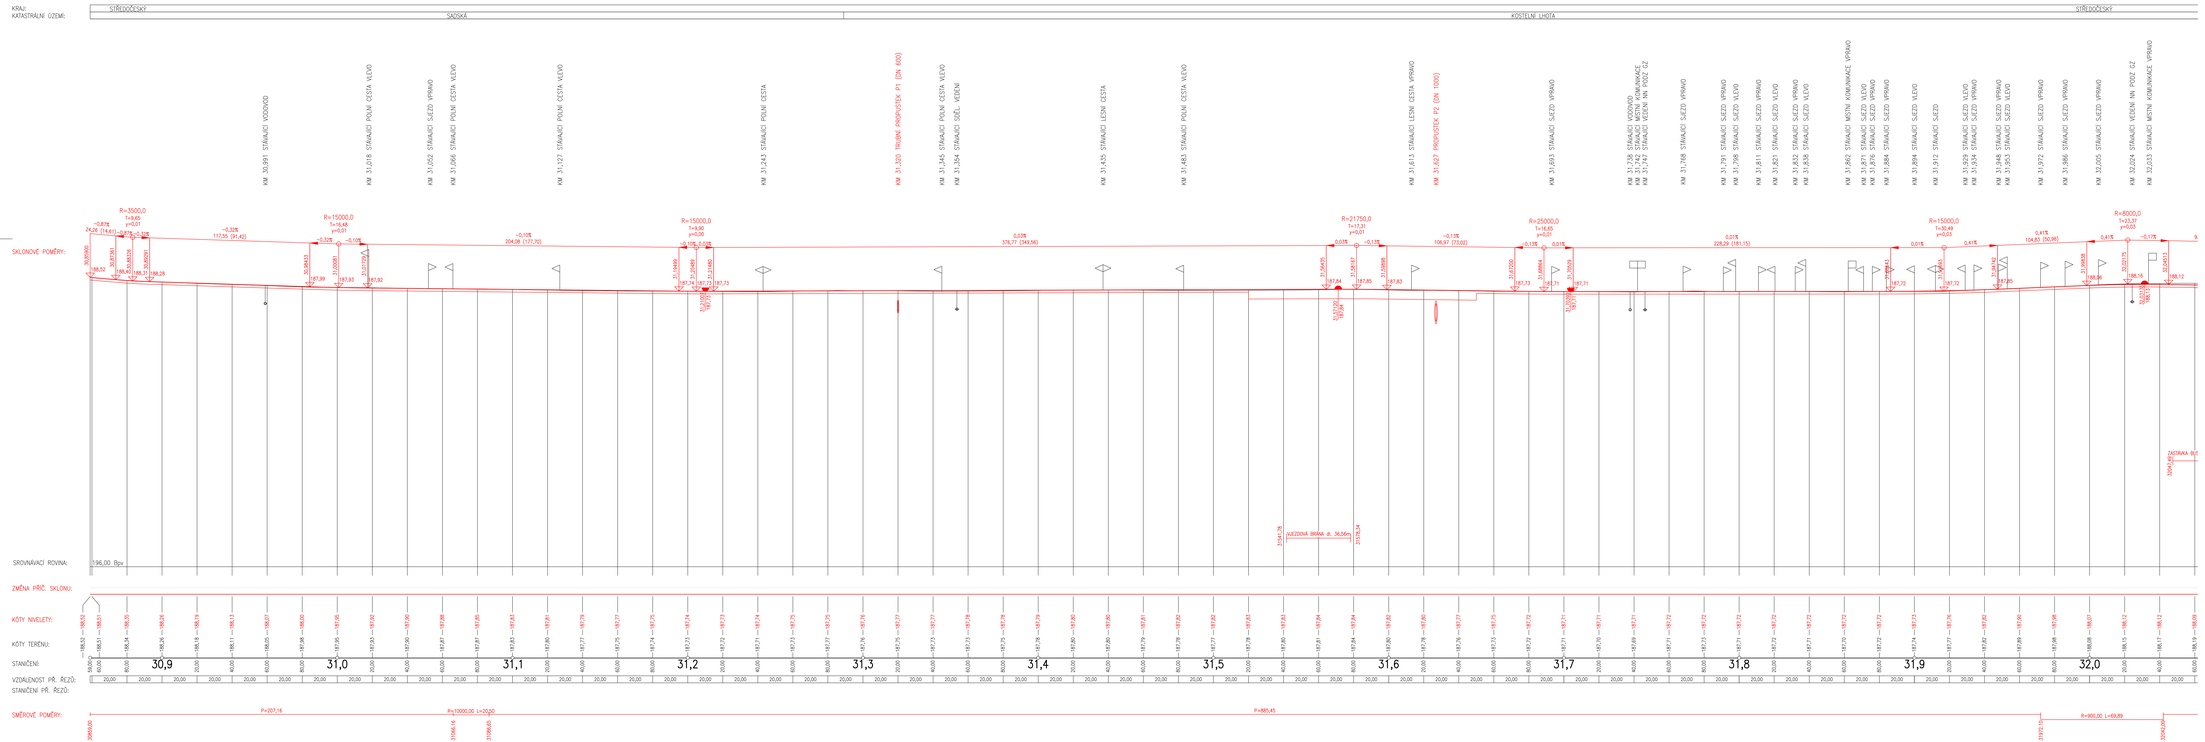

D.1
SO 101

Souřadnicový systém S-JTSK, Výškový systém Bpv

OBJEDNATEL:	KSÚS STŘEDOČESKÉHO KRAJE, p.o. Zborovská 11, 150 21 Praha 5
	II/611 Kostelní Lhota - Přední Lhota, I.etapa km 30.859-37.074
ZHOTOVITEL:	HBH / LINK / GEOTEST / GEOSTAR
zastoupená:	HBH Projekt spol. s r.o., Kabátníkova 5, 602 00 Brno
Hlavní inženýr projektu:	Ing. Marek KAČENÁK
Číslo zhotovitele:	2020/0036

ZODPOVĚDNÝ PROJEKTANT	Ing. Luděk Piha	
VYPRACOVAL	Ing. Pavel Kolář	
KONTROLOVAL	Ing. Marek Kačenák	
KRAJ: STŘEDOČESKÝ		
KÚ: SADSKÁ, KOSTELNÍ LHOTA, PSKOVÁ LHOTA U PODĚBRAD, PŘEDNÍ LHOTA U PODĚBRAD		

NÁZEV OBJEKTU/ČÁSTI:	II/611 Kostelní Lhota – Přední Lhota, I.etapa km 30.859–37.074 SO 101 – Rekonstrukce silnice II/611, km 30,859 – 34,850
NÁZEV PŘÍLOHY:	Podélný profil km 30.859–32.060

DATUM	11/2023
FORMÁT	7 A4
MĚŘÍTKO	1:1 000/100
ČÍSL.	PDPS
ČÍS. ZAKÁZKY	2020/0036
ČÍS. SOUPRAVY	
ČÍS. PŘÍLOHY	03.1