
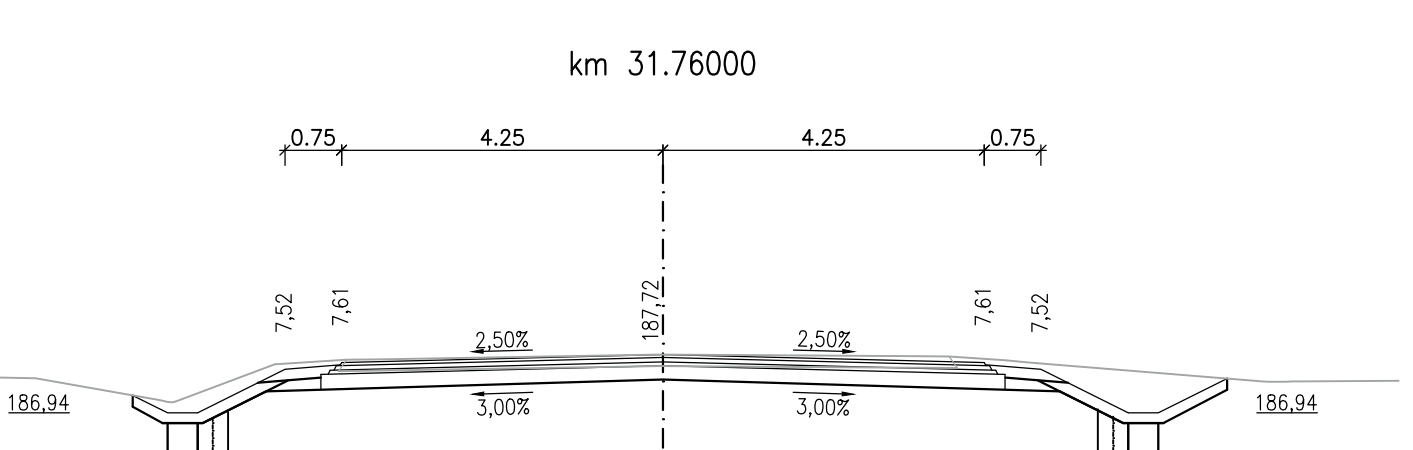
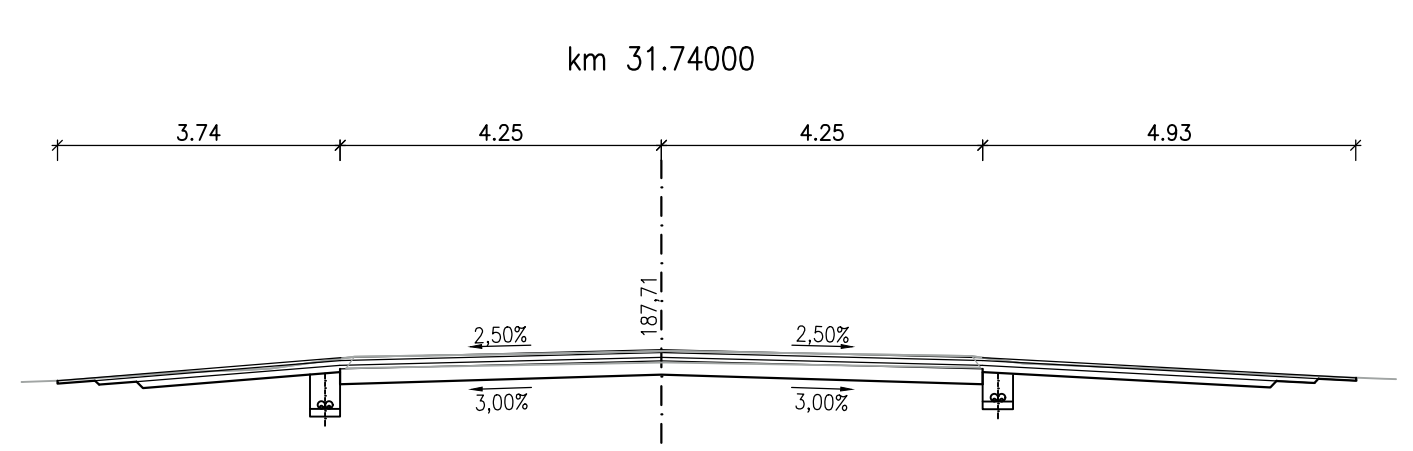
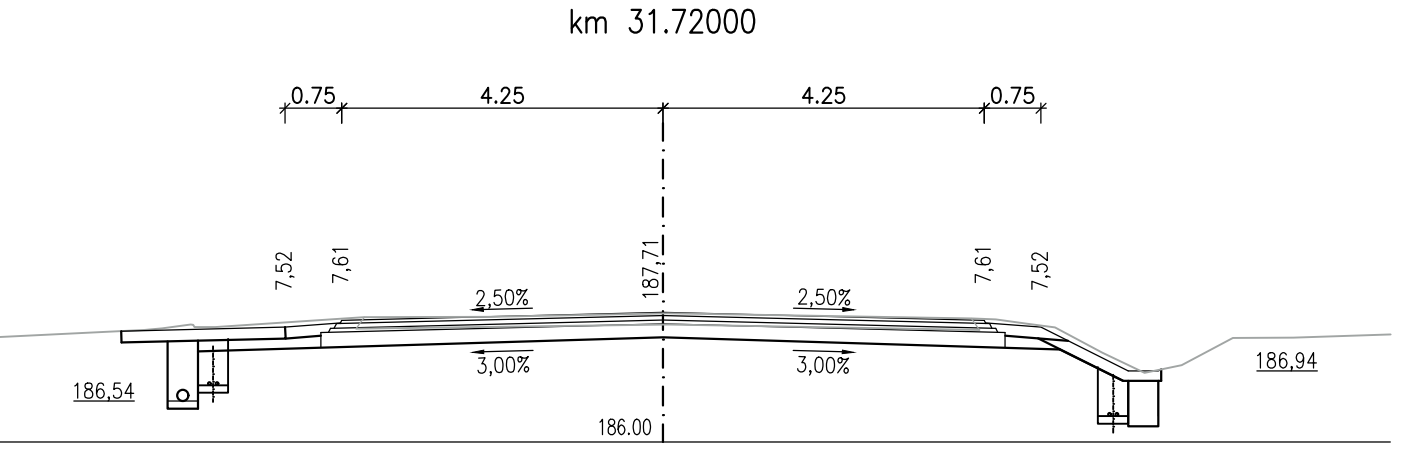
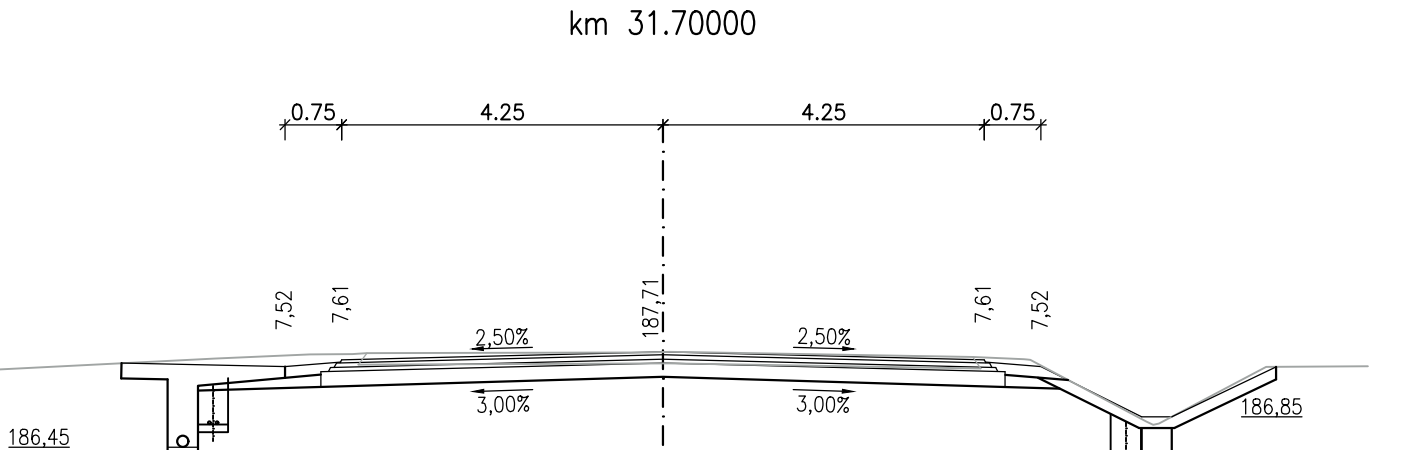
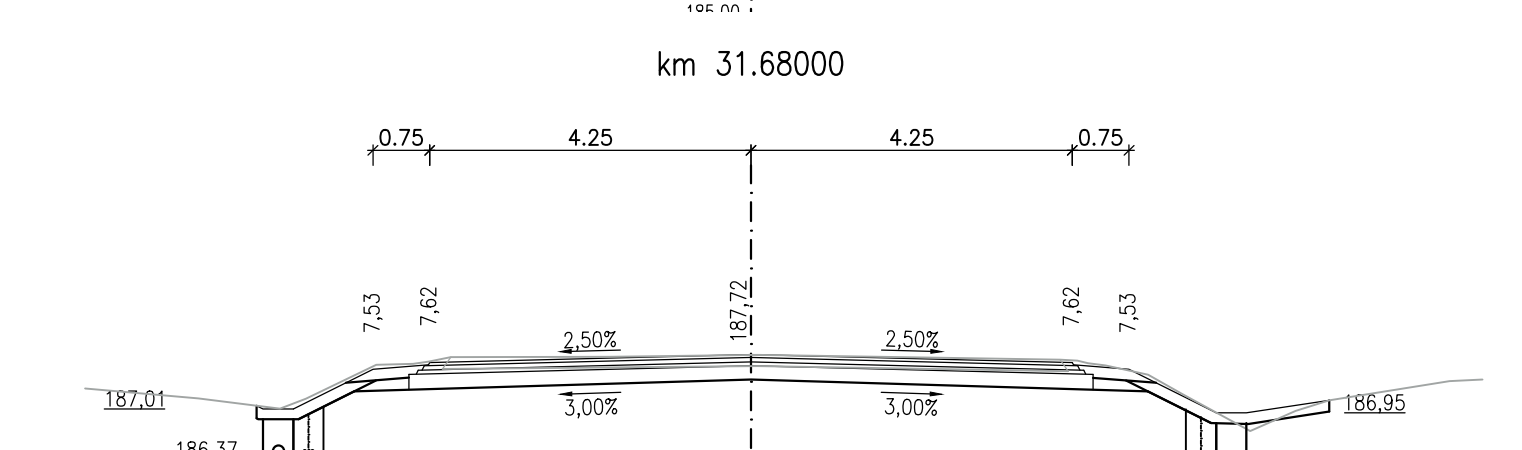
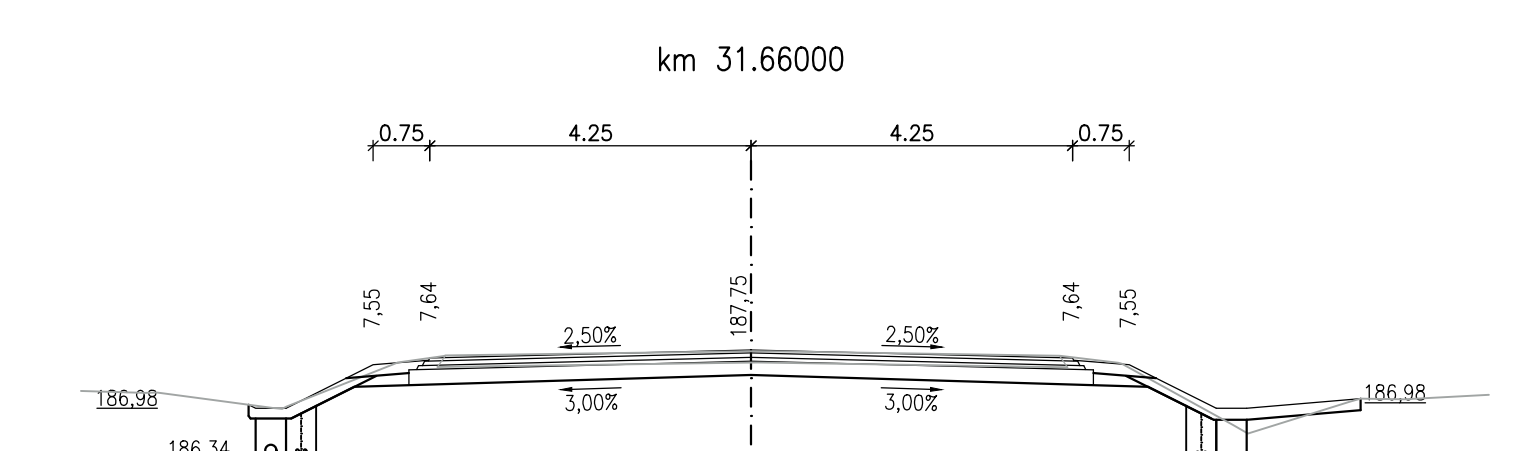
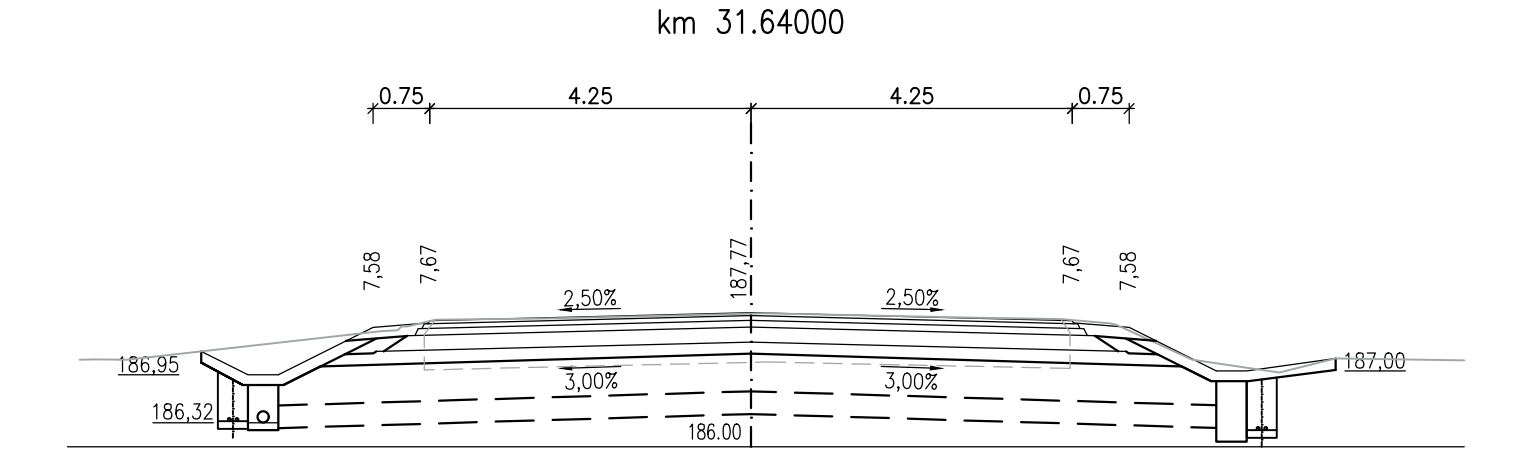
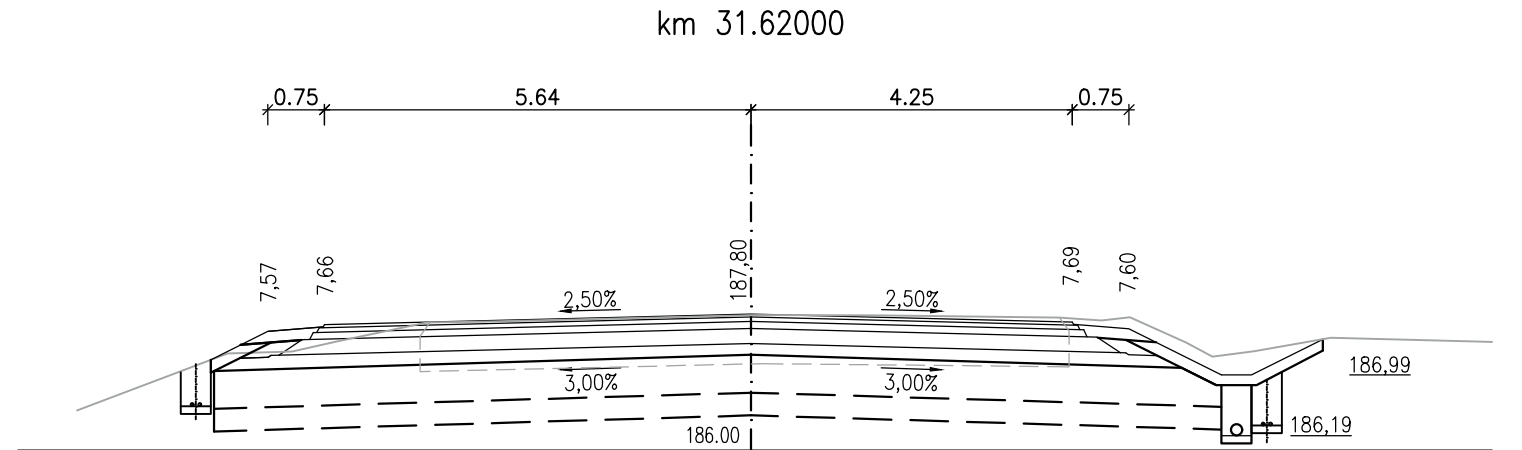
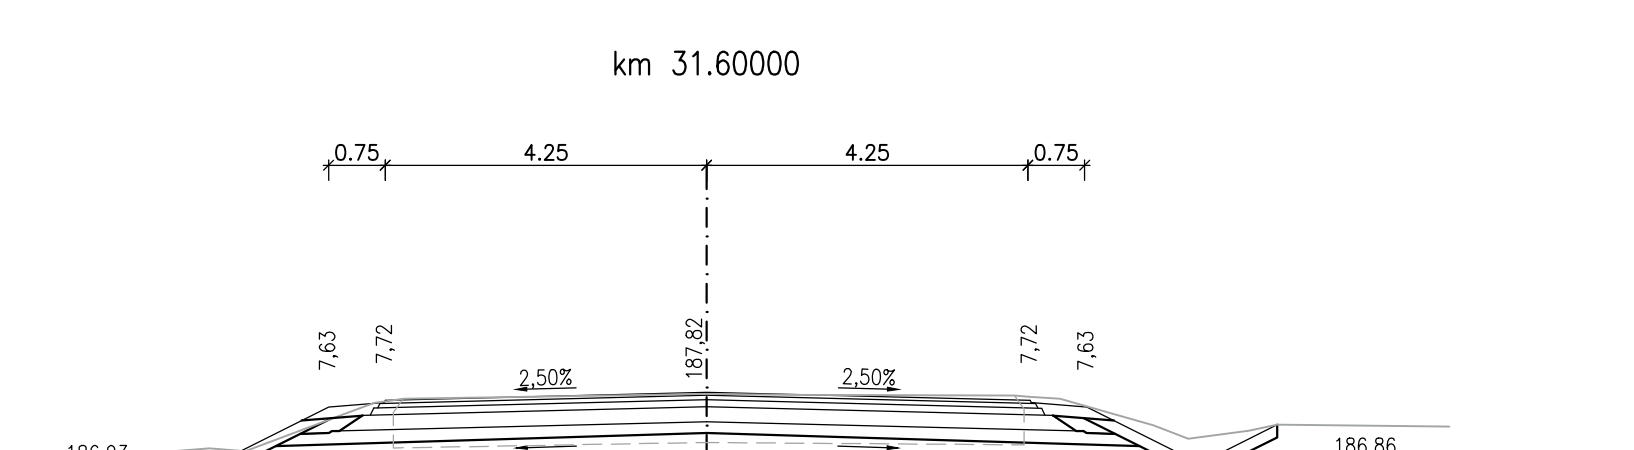
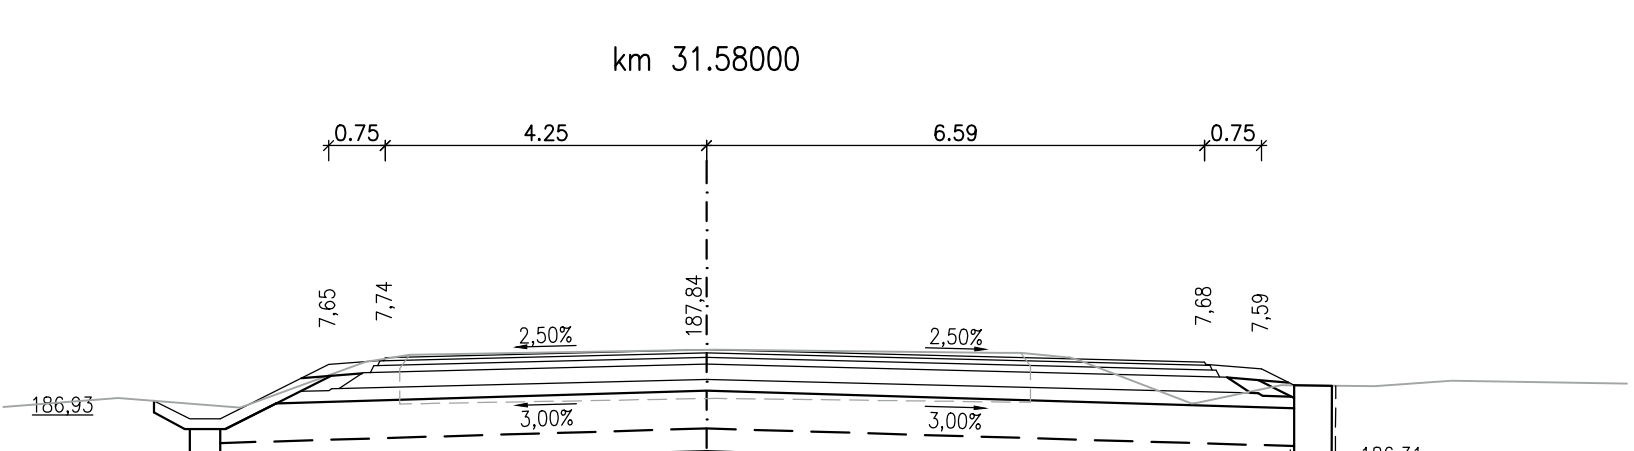
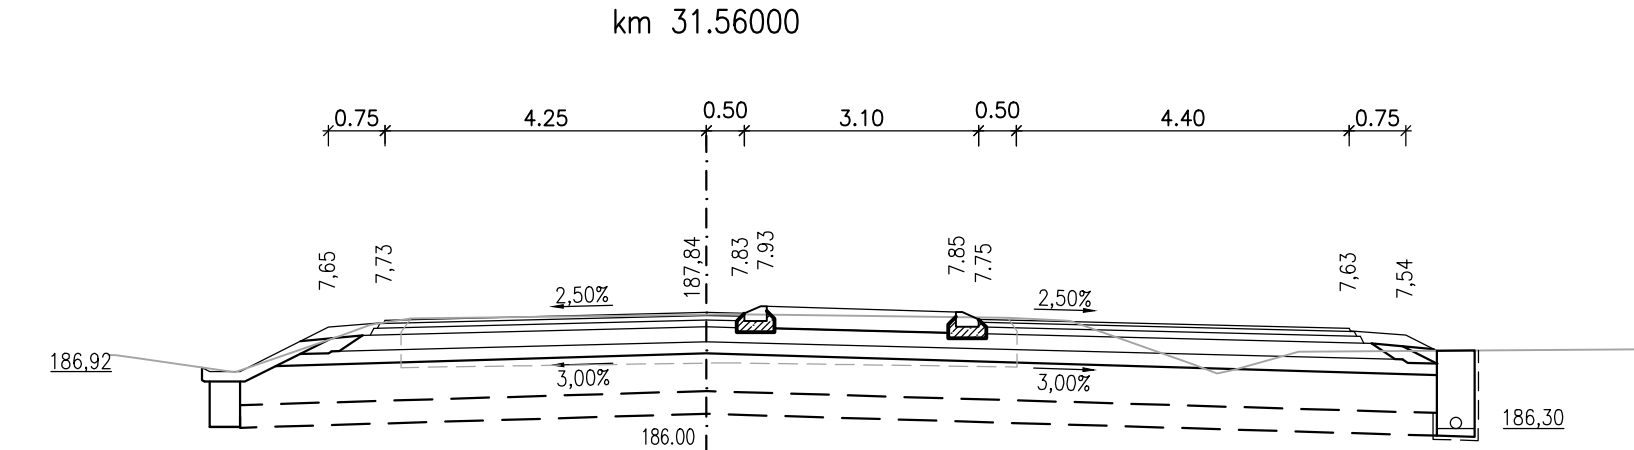
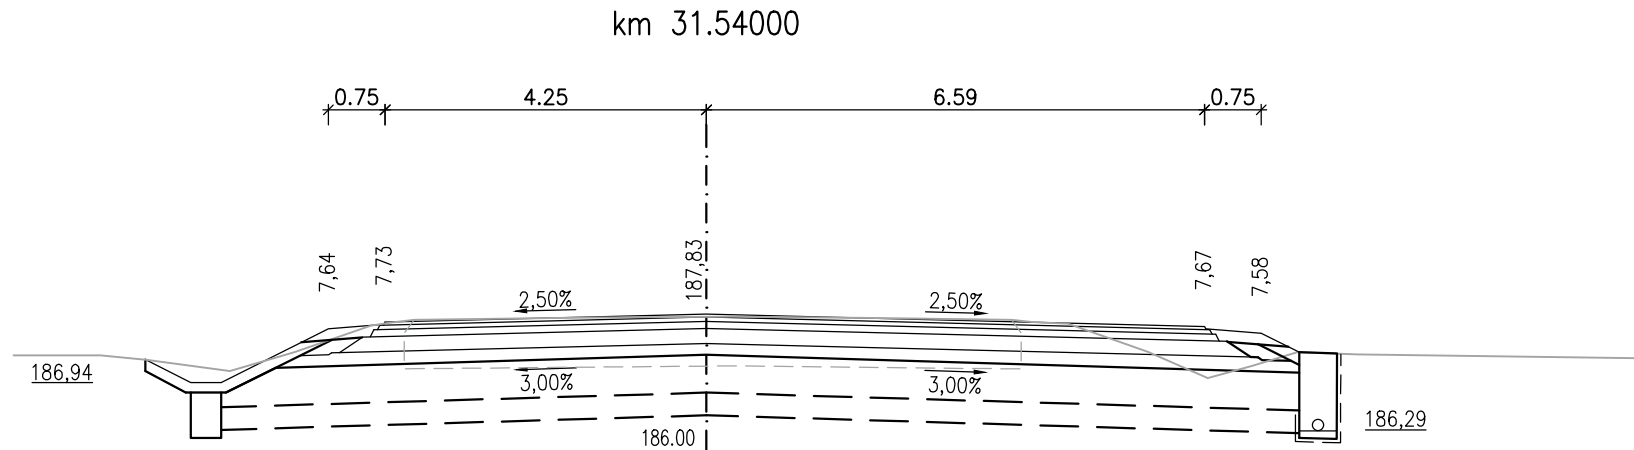
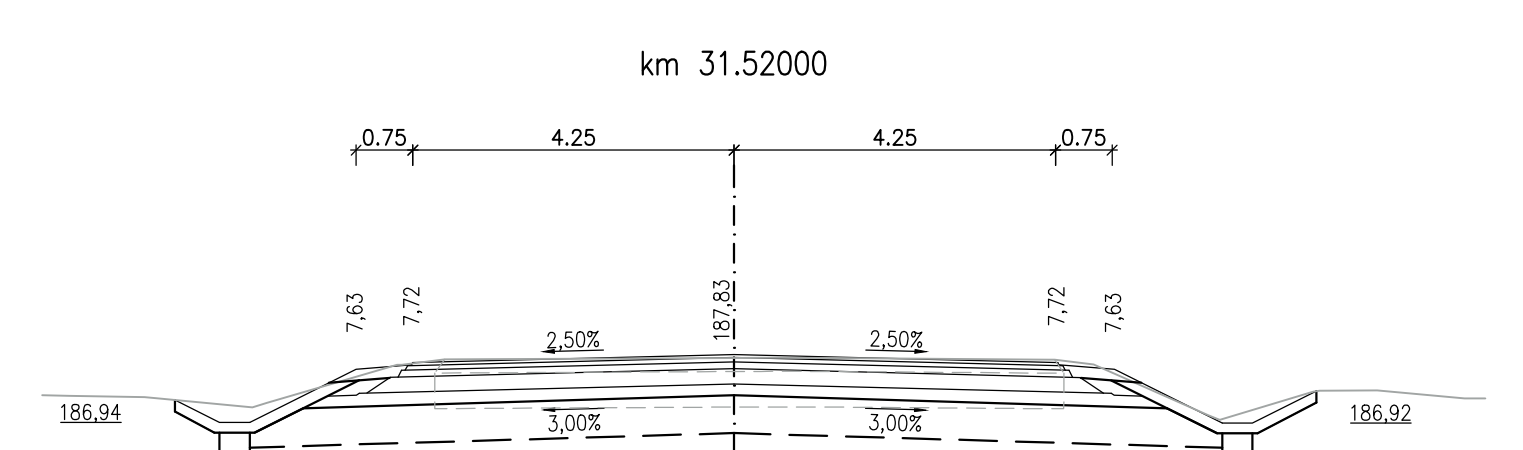
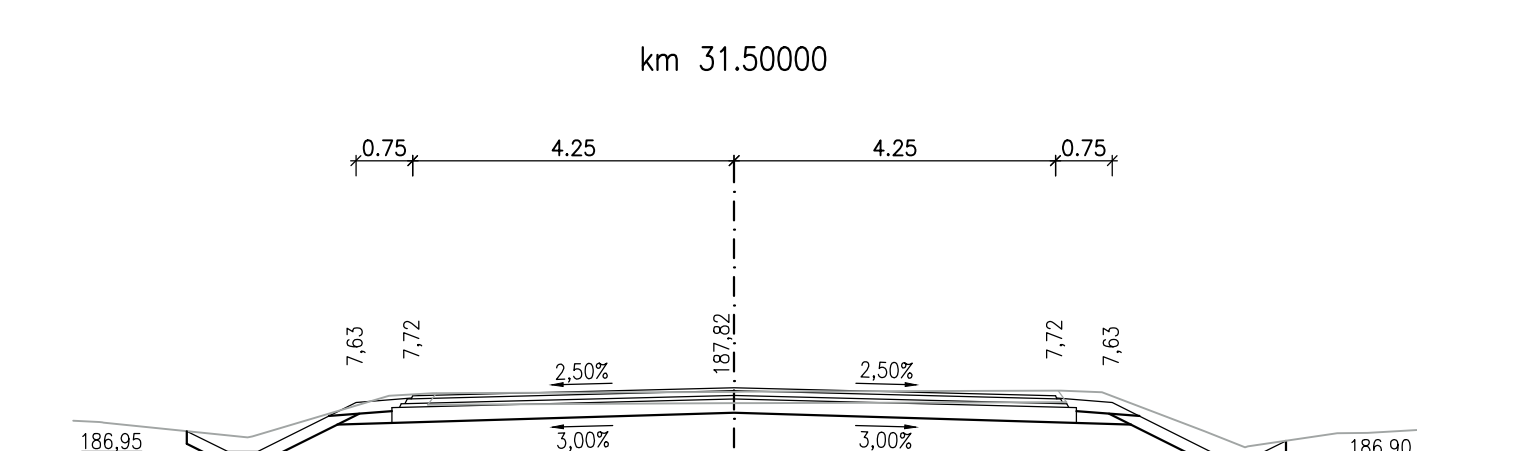
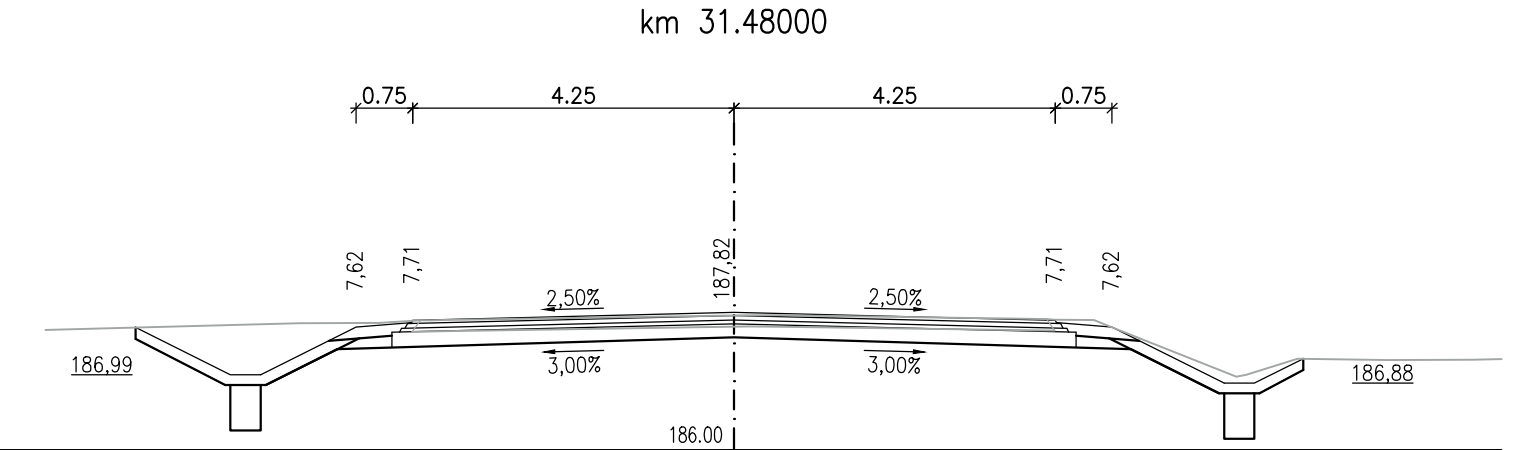
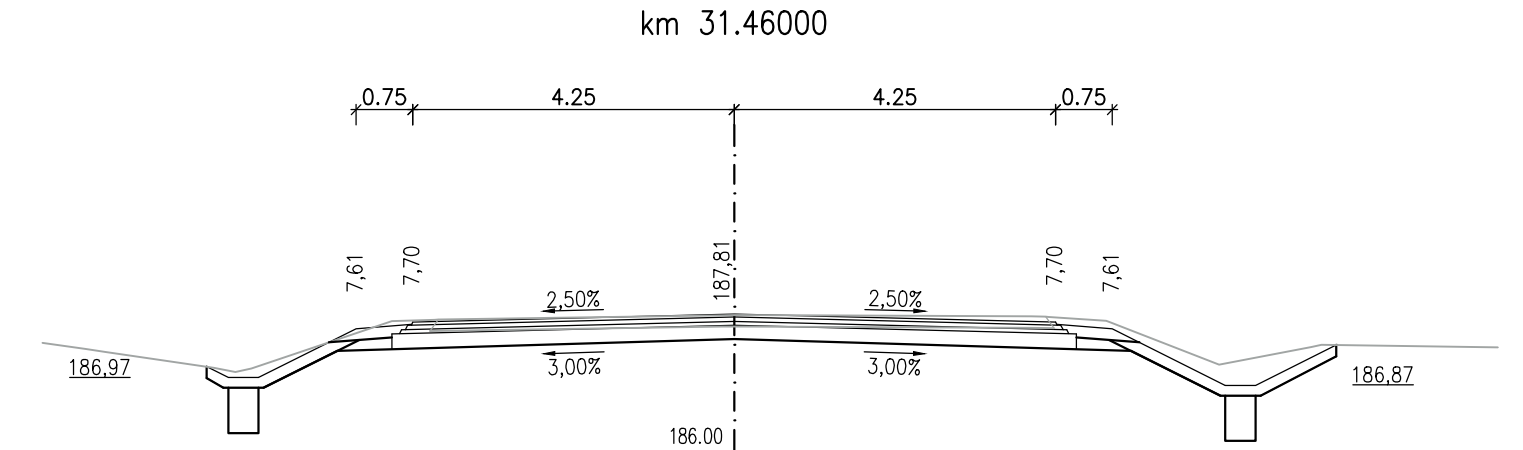
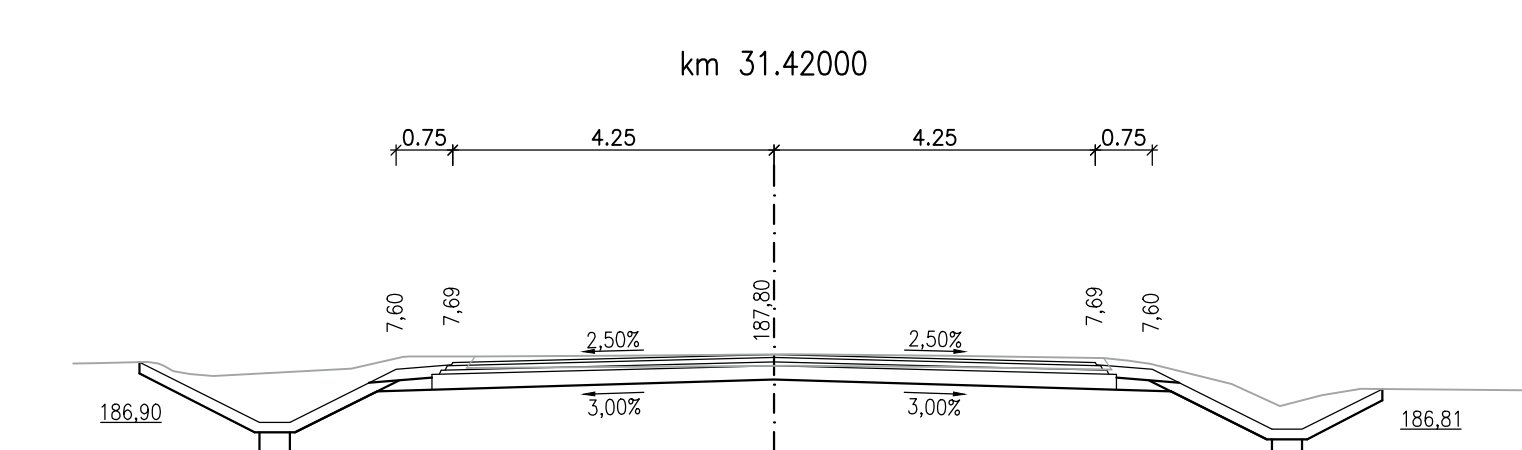
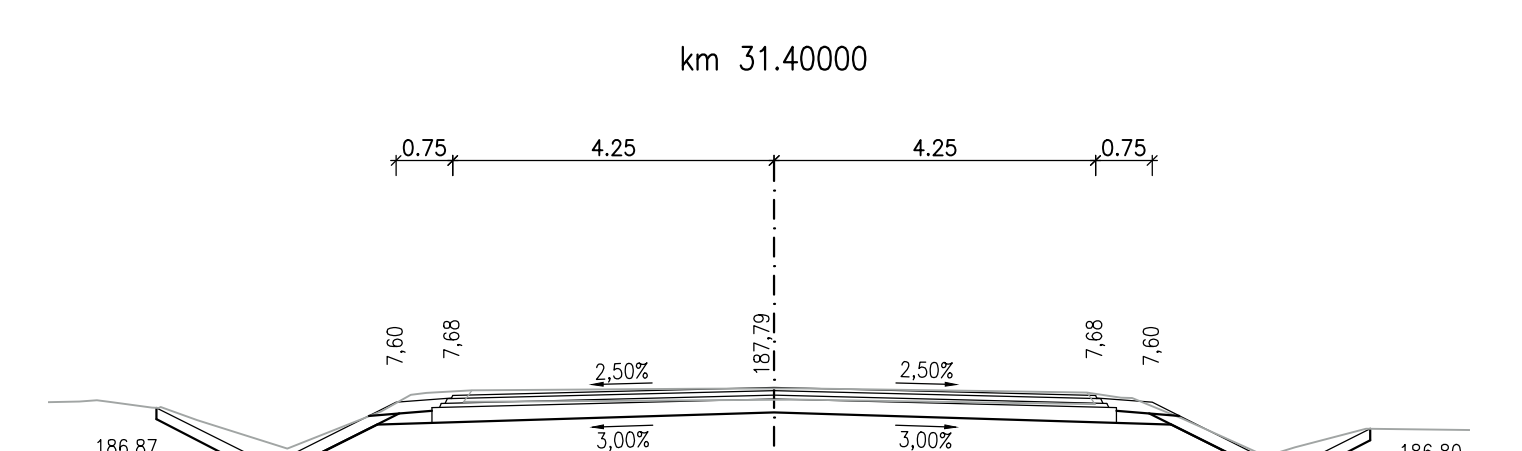
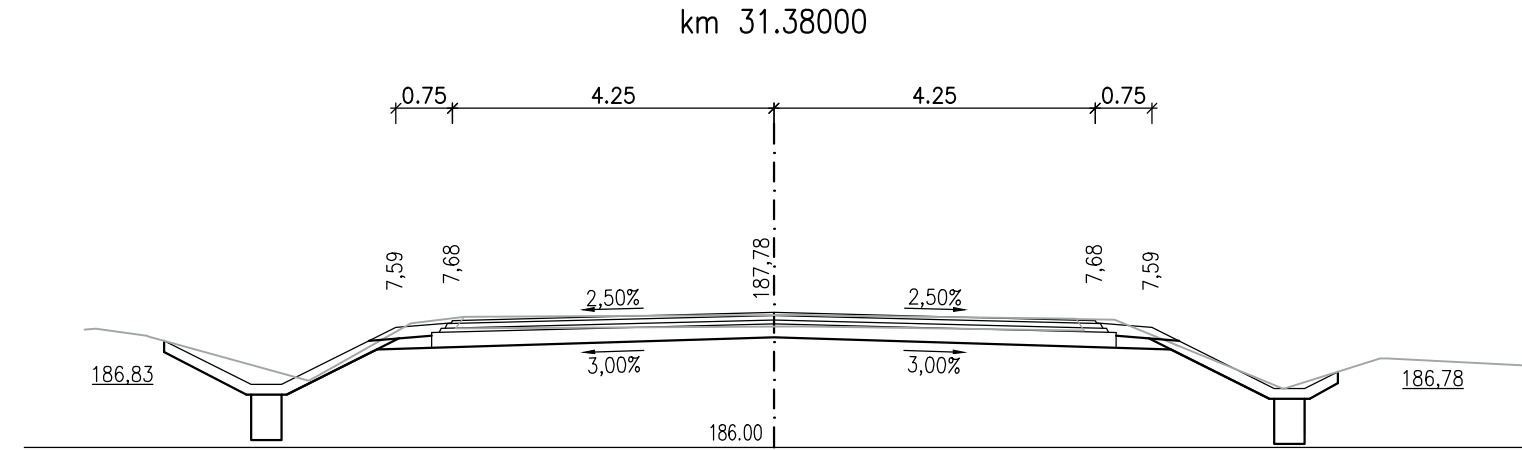
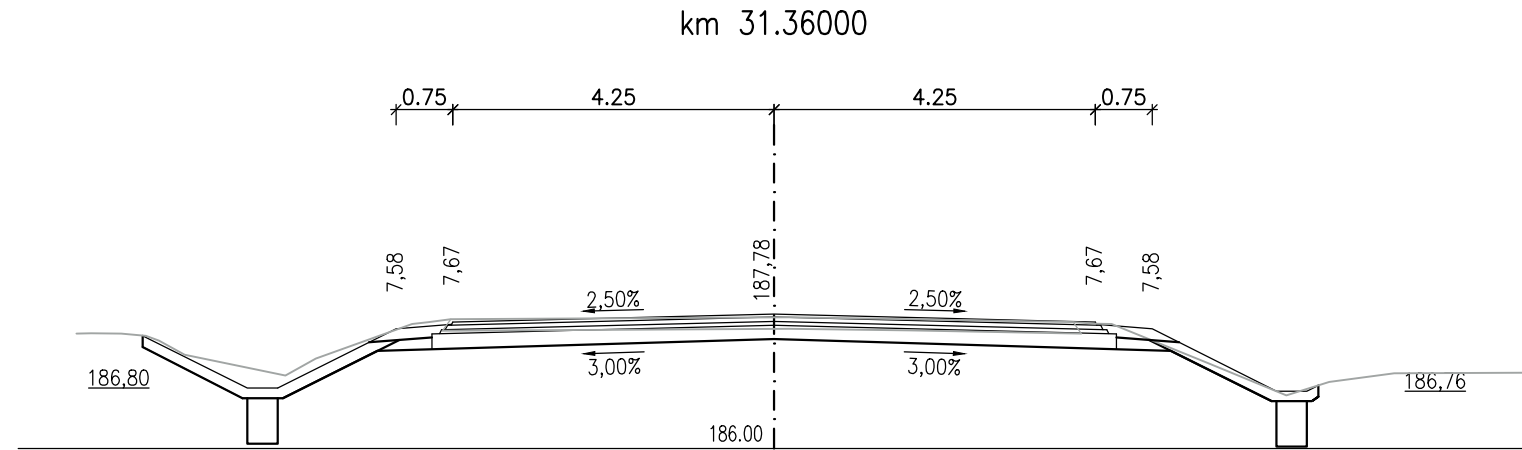
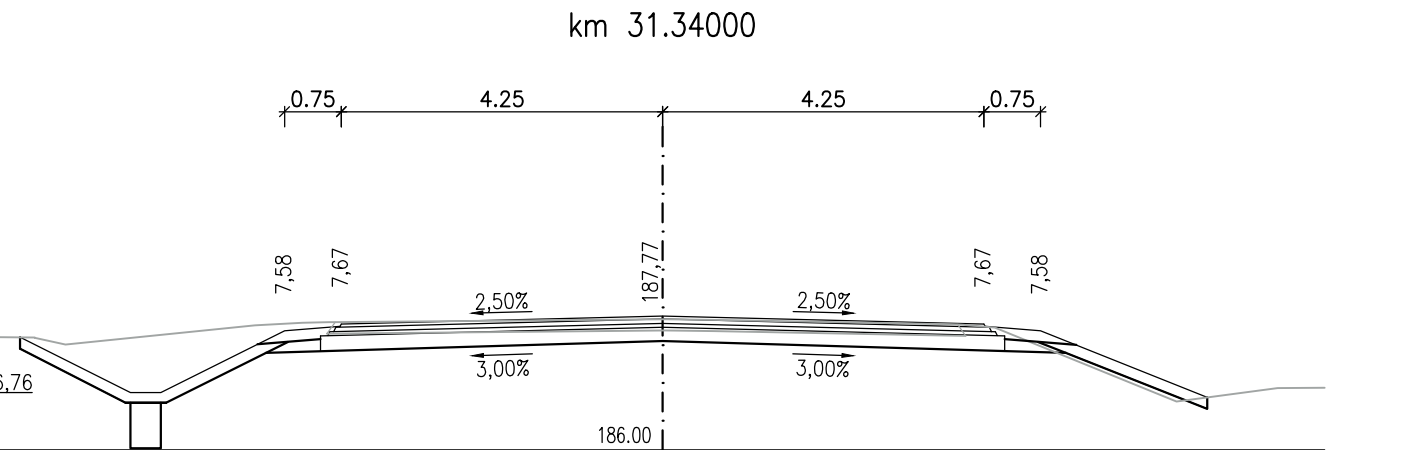
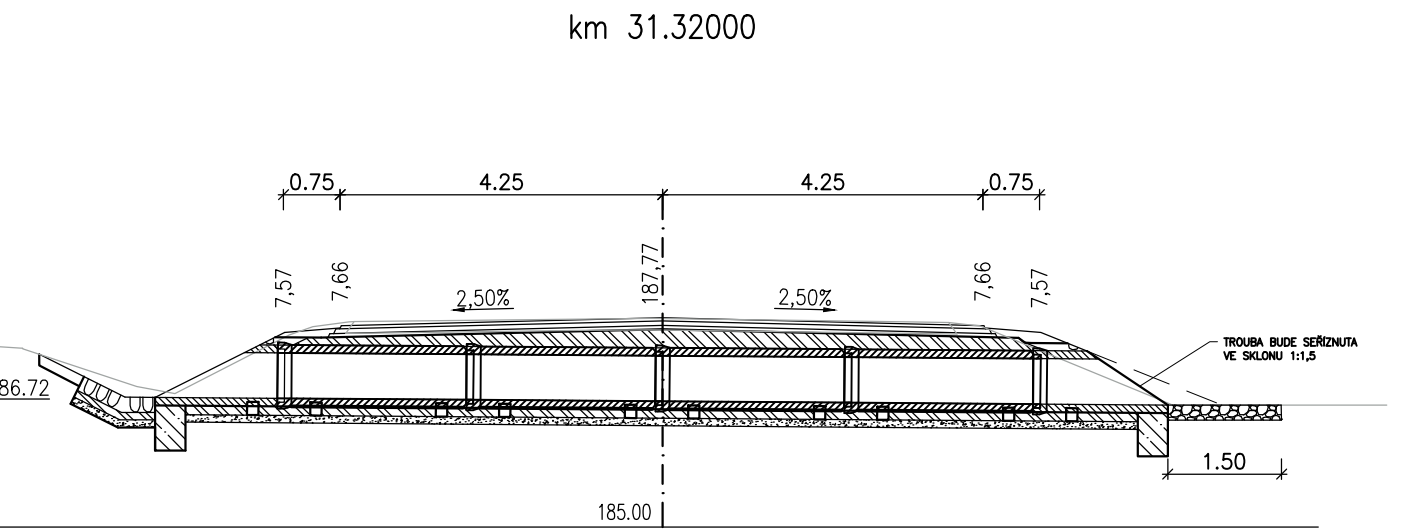


SO 101 REKONSTRUKCE SILNICE II/611, I. ETAPA, KM 30,859 - 34,850  
PŘÍČNÉ ŘEZY  
M 1:100

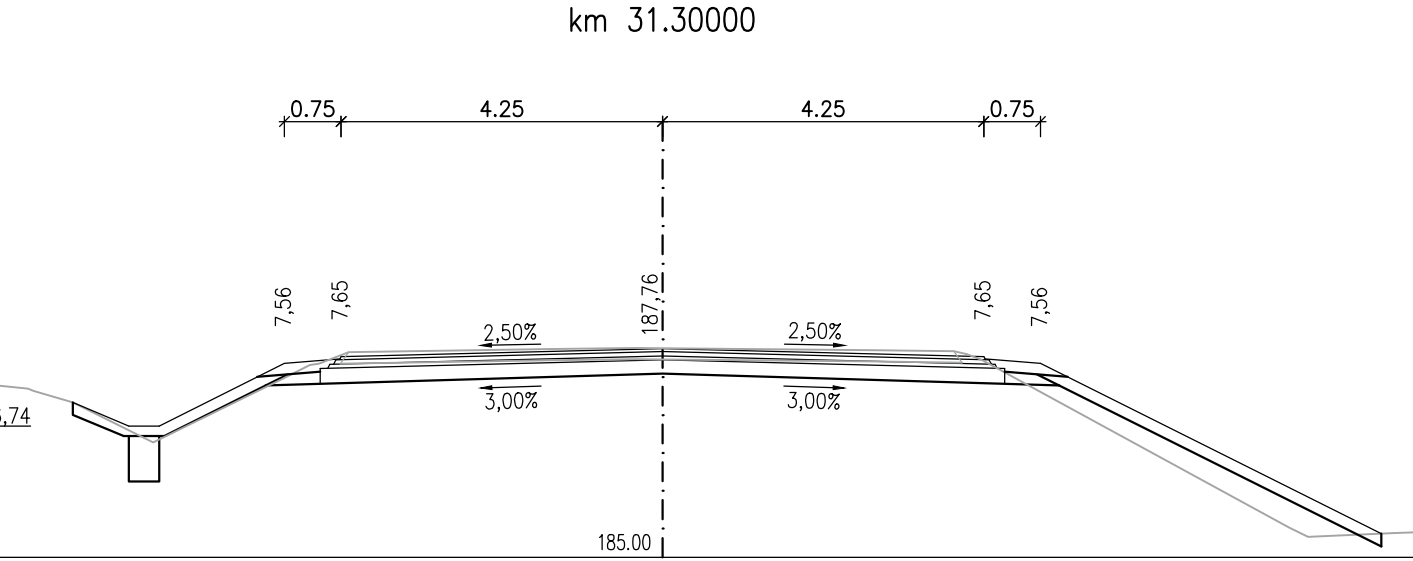

D.1  
SO 101

Souřadnicový systém S-JTSK, Výškový systém Bpv

OBJEDNATEL:

**KSÚS**  
KRAJSKÁ SPRÁVA A ÚDRŽBA SILNIC  
Středočeského kraje

KSÚS STŘEDOČESKÉHO KRAJE, p.o.  
Zborovská 11, 150 21 Praha 5

II/611 Kostelní Lhota - Přední Lhota,  
I.etapa km 30.859-37.074

ZHOTOVITEL:

HBH / LINK / GEOTEST / GEOSTAR

zastoupené: HBH Projekt spol. s r.o., Kabátňíkova 5, 602 00 Brno  
Hlavní inženýr projektu: Ing. Marek KAČENÁK  
Číslo zhotovitele: 2020/0036

**HBH**  
**LINK** PROJEKT  
**GEOTEST**  
**GEOSTAR** SPL.SR.O.

|  |                    |  |  |   |
|--|--------------------|--|--|---|
| ZODPOVĚDNÝ PROJEKTANT  | Ing. Lukáš Píha    |  |  | <b>HBH</b><br>projekt<br>Projektová kancelář<br>pro dopravní a inženýrské stavby<br>p o b ý k a P r a h a<br>Michele 18/12a, 140 00 PRAHA 4 |
| VYPRACOVAL   | Ing. Pavel Kolář   |  |  |   |
| KONTROLOVAL  | Ing. Marek Kačenák |  |  |   |
| KRAJ: STŘEDOČESKÝ  |                    |  |  |   |
| KÚ: SADSÁ, KOSTELNÍ LHOTA, PÍSKOVÁ LHOTA U PODĚBRAD, PŘEDNÍ LHOTA U PODĚBRAD   |                    |  |  |   |
| NÁZEV OBJEKTU/ČÁSTE:   |                    |  |  |   |
| II/611 Kostelní Lhota – Přední Lhota,<br>I.etapa km 30.859–37.074<br><b>SO 101 – Rekonstrukce silnice II/611,<br/>km 30,859 – 34,850</b> |                    |  |  |   |
| NÁZEV PŘÍLOHY:   |                    |  |  |   |
| <b>Příčné řezy km 31,280 – 31,760</b>  |                    |  |  |   |
| DATUM  | 11/2023            |  |  |   |
| FORMÁT   | 7 A4               |  |  |   |
| MĚŘÍTKO  | 1:100              |  |  |   |
| ÚČEL   | PDPS               |  |  |   |
| ČÍS. ZAKÁZKY   | 2020/0036          |  |  |   |
| ČÍS. SOUPRAVY  | ČÍS. PŘÍLOHY       |  |  |   |
|  | 5.2                |  |  |   |