KOORDINAČNÍ SITUAČNÍ VÝKRES KM 32.800-33.700

M 1:1 000

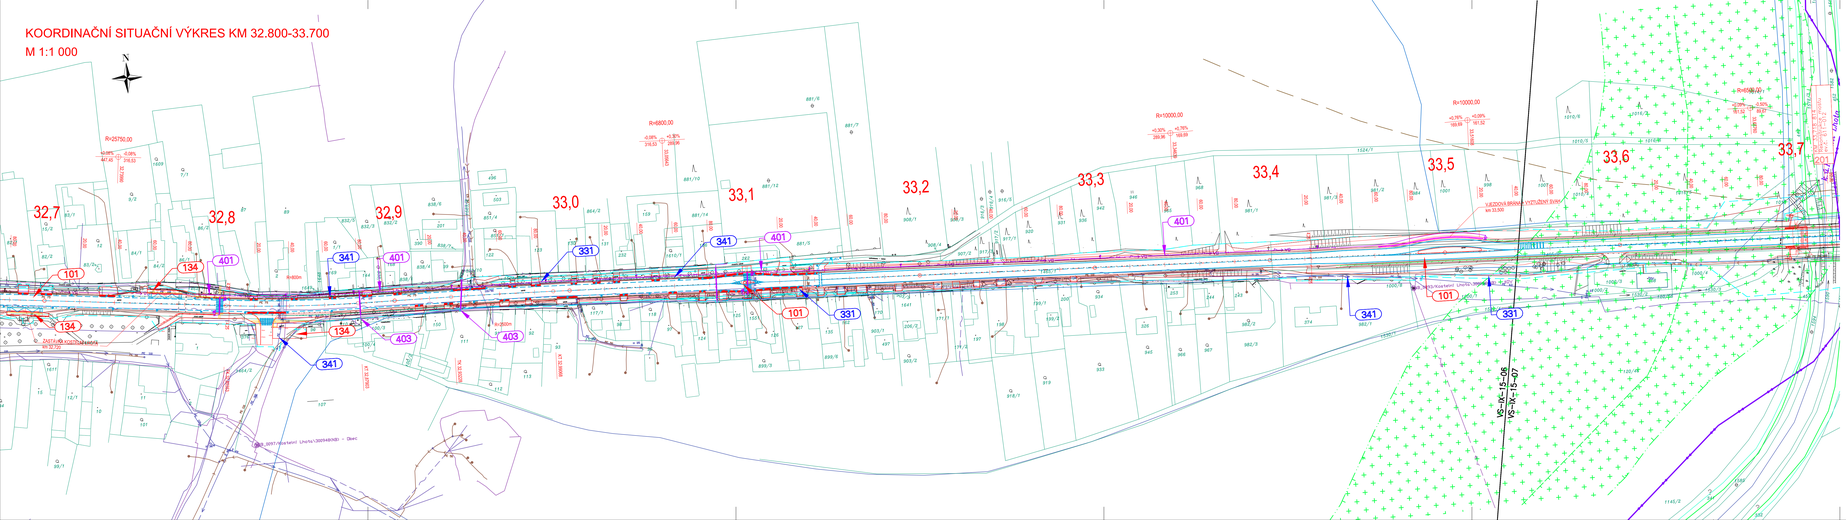

LEGENDA

SEZNAM STAVEBNÍCH OBJEKTŮ:

Obj. Řádu 000 – OBJEKTY HRUBÝCH ÚPRAV TERÉNU
- SO 001 – DEMOLICE MOSTU EV. Č. 611-012
- SO 002 – DEMOLICE MOSTU EV. Č. 611-013
- SO 003 – DEMOLICE MOSTU EV. Č. 611-011
- SO 011 – PŘÍPRAVA OZEMĚ PRO SO 101
- SO 012 – PŘÍPRAVA OZEMĚ PRO SO 102

Obj. Řádu 100 – OBJEKTY POZEMNÍCH KOMUNIKACÍ
- SO 101 – REKONSTRUKCE SILNICE II/611, KM 30,859 – 34,850
- SO 102 – REKONSTRUKCE SILNICE II/611, KM 34,480 – 37,074
- SO 134 – OPRAVA CHODNÍKŮ A ZASTÁVEK V K.Ú. KOSTELNÍ LHOTA
- SO 135 – OPRAVA CHODNÍKŮ A ZASTÁVEK V K.Ú. PŘEDNÍ LHOTA U PODĚBRAD
- SO 136 – OPRAVA CHODNÍKŮ A ZASTÁVEK V K.Ú. PŘEDNÍ LHOTA U PODĚBRAD

Obj. Řádu 200 – MOSTNÍ OBJEKTY A ZDI
- SO 201 – REKONSTRUKCE MOSTU EVČ. 611-012
- SO 202 – REKONSTRUKCE MOSTU EVČ. 611-013

Obj. Řádu 300 – VODOHOSPODÁŘSKÉ OBJEKTY
- SO 321 – PŘELOŽKA ZATRUBNĚNÉ VODOTEČE V KM 36,460
- SO 331 – PŘELOŽKA KANALIZAČNÍHO ŘADU
- SO 341 – PŘELOŽKA VODOVODNÍHO ŘADU
- SO 342 – OPRAVA VODOVODU V KM 32,180

Obj. Řádu 400 – ELEKTRO A SDĚLOVACÍ OBJEKTY
- SO 401 – VEŘEJNÉ OSVĚTLENÍ V OBCI KOSTELNÍ LHOTA
- SO 402 – VEŘEJNÉ OSVĚTLENÍ V OBCI PŘEDNÍ LHOTA

Obj. Řádu 800 – OBJEKTY ÚPRAVY ÚZEMÍ
- SO 801 – VEGETAČNÍ ÚPRAVY PRO SO 101
- SO 802 – VEGETAČNÍ ÚPRAVY PRO SO 102
- SO 803.a – NÁHRADNÍ VÝSADBY – VÝSADBA DŘEVIN
- SO 803.b – NÁHRADNÍ VÝSADBA – REKULTIVACE DOČASNÉHO ZÁBORU PUPFL

SOUVISEJÍCÍ INVESTICE KSÚS STŘEDOČESKÉHO KRAJE
Obj. Řádu 400 – ELEKTRO A SDĚLOVACÍ OBJEKTY
- SO 403 – PŘELOŽKA SDĚLOVACÍHO VEDENÍ

PLOCHY:
- ASFALTOVÝ KRYT – PLNÁ KONSTRUKCE
- ASFALTOVÝ KRYT – REKONSTRUKCE
- CHODNÍK – ZÁMKOVÁ DLAŽBA
- PŘÍKOPY PRO DSSPO
- VJEZDY K NEMOVITOSTEM – ZPEVNĚNÝ POVRCH
- SJEZDY – ZPEVNĚNÝ POVRCH
- SJEZDY – ASFALTOVÝ NÁTĚR
- ZPEVNĚNÍ ASFALTOVÝM RECYKLÁTEM
- RETENČNÍ VSAKOVACÍ PŘÍKOP / PRŮLEH
- TERÉNNÍ ÚPRAVY
- ZELEŇ
- ZPEVNĚNÍ Sivin

ZÁBORY:
- HRANICE TRVALÉHO ZÁBORU
- HRANICE DOČASNÉHO ZÁBORU DO 1 ROKU

SITUACE:
- NOVÉ HRANY
- STÁVAJÍCÍ HRANY
- DRENÁŽNÍ ŽEBRO
- VDZ
- OCELOVÉ SVODIDLO
- BETONOVÉ SVODIDLO

STÁVAJÍCÍ INŽENÝRSKÉ SÍTĚ:
- PLYNOVOD – STL/VTL
- VEDENÍ NN – PODZEMNÍ
- VEDENÍ VN – NADZEMNÍ
- SDĚLOVACÍ KABEL – ČETIN
- KANALIZACE
- VODOVOD

NAVRŽENÉ PŘELOŽKY INŽENÝRSKÝCH SÍTÍ:
- SDĚLOVACÍ KABEL – ČETIN
- VODOVOD
- KANALIZACE
- VEŘEJNÉ OSVĚTLENÍ

KATASTR:
- HRANICE PARCEL
- HRANICE PARCEL SLUČKOVÉ
- 191/6 ČÍSLA PARCEL
- HRANICE KATASTRÁLNÍHO ÚZEMÍ

SOUVISEJÍCÍ INVESTICE:
- PŘÍLOŽKA VEDENÍ NN – PODZEMNÍ V OBCI KOSTELNÍ LHOTA

ZÁPLAVOVÁ ÚZEMÍ; CHRÁNĚNÁ ÚZEMÍ
- ZÁPLAVOVÉ ÚZEMÍ Q100
- ZÁPLAVOVÉ ÚZEMÍ Q20
- NADREGIONÁLNÍ KORIDOR K10 BOROVÁ
- HRANICE NADREGIONÁLNÍHO KORIDORU
- OSA NADREGIONÁLNÍHO KORIDORU K10 BOROVÁ
- LOKÁLNÍ BIOKORIDOR

KLAD LISTŮ:

C.3.1 | C.3.2 | C.3.3 | C.3.4 | C.3.5 | C.3.6 | C.3.7

C

Souřadnicový systém S-JTSK, Výškový systém Bpv

OBJEDNATEL: KSÚS STŘEDOČESKÉHO KRAJE, p.o.
Zborovská 11, 150 21 Praha 5

II/611 Kostelní Lhota - Přední Lhota, I.etapa km 30.859-37.074

ZHOTOVITEL: HBH / LINK / GEOTEST / GEOSTAR
zastupující: HBH Projekt spol. s r.o., Kabátníkova 5, 602 00 Brno
Hlavní inženýr projektu: Ing. Marek KAČENAK
Číslo zhotovitele: 20200036

ZODPOVĚDNÝ PROJEKTANT:	Ing. Lukáš Píha	
VYPRACOVAL:	Ing. Lukáš Píha	
KONTROLOVAL:	Ing. Marek Kačenák	
KRAJ: STŘEDOČESKÝ		
OKR: SADSKA, KOSTELNÍ LHOTA, PŘEDNÍ LHOTA U PODĚBRAD, PŘEDNÍ LHOTA U PODĚBRAD		

Projektová dokumentace pro stavební a inženýrské stavby dle vyhl. č. 146/2008 Sb. a vyhl. č. 499/2006 Sb. v platném znění

NÁZEV OBJEKTU/AKCE: II/611 Kostelní Lhota – Přední Lhota, I.etapa km 30.859–37.074

SITUAČNÍ VÝKRESY

NÁZEV PŘÍLOHY: Koordinační situační výkres km 32.800–33.700

DATUM	11/2023
FORMÁT	7 A4
MĚŘÍTKO	1:1 000
ZOTL	PDPS
ČÍS. ZAKÁZKY	20200036
ČÍS. SOUBORU	
ČÍS. PŘÍLOHY	03.3