
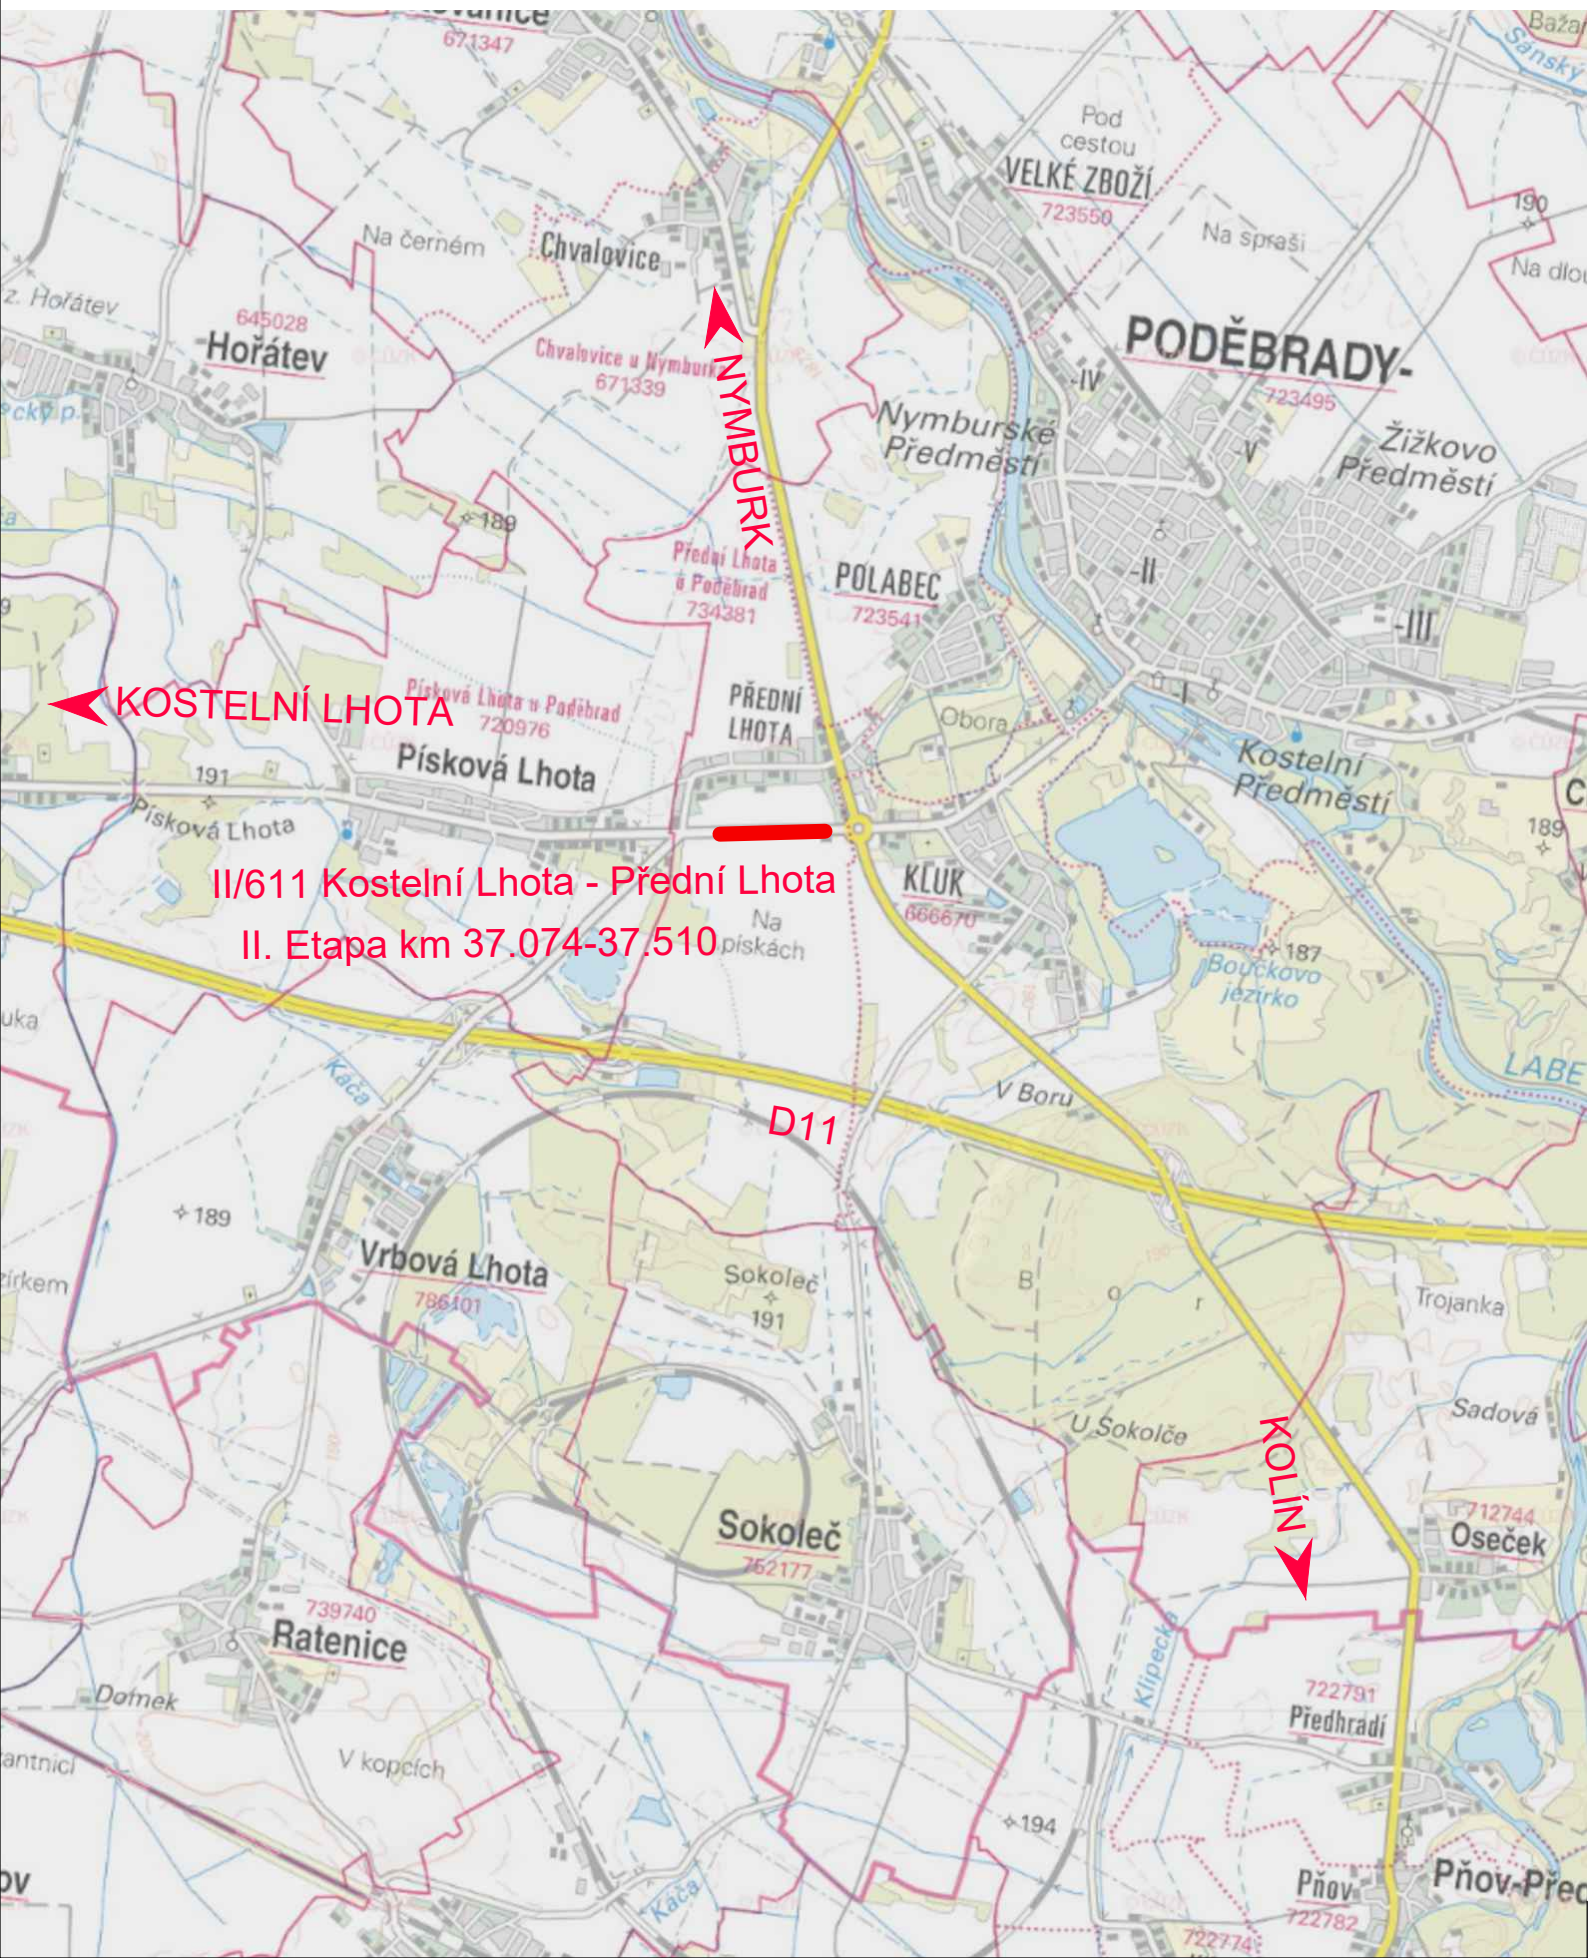


SITUAČNÍ VÝKRES ŠIRŠÍCH VZTAHŮ
1 : 40 000

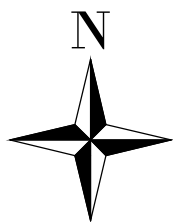

C

Souřadnicový systém S–JTSK, Výškový systém Bpv

OBJEDNATEL:



KSÚS Středočeského kraje, p.o.

KSÚS STŘEDOČESKÉHO KRAJE, p.o.
Zborovská 11, 150 21 Praha 5

II/611 Přední Lhota-Poděbrady
(II/611 Kostelní Lhota - Přední Lhota
II.etapa km 37.074-37.510)

ZHOTOVITEL:

Hlavní inženýr projektu:
Vedoucí projektu:

HBH Projekt spol. s r.o., Kabátníkova 5, 602 00 Brno
Ing. Marek KAČENÁK
Ing. Lukáš PÍHA

Číslo zhotovitele: 2023/1040

ZODPOVĚDNÝ PROJEKTANT

Ing. Lukáš PÍHA

VYPRACOVAL

Ing. Lukáš PÍHA

KONTOLOVAL

Ing. Lukáš Píha

KRAJ: STŘEDOČESKÝ

KÚ: PŘEDNÍ LHOTA U PODĚBRAD



Projektová kancelář
pro dopravní a inženýrské stavby
pobočka Praha
Michelská 18/12a, 140 00 PRAHA 4

NÁZEV OBJEKTU/ČÁSTI:

II/611 Přední Lhota–Poděbrady
(II/611 Kostelní Lhota – Přední Lhota II.etapa km 37.074–37.510)

SITUAČNÍ VÝKRESY

NÁZEV PŘÍLOHY:

Situační výkres širších vztahů

| | |
|--------------|-----------|
| DATUM | ÚNOR 2024 |
| FORMÁT | 2 A4 |
| MĚŘÍTKO | 1: 40 000 |
| ÚČEL | DOS/PDPS |
| ČÍS. ZAKÁZKY | 2023/1040 |

ČÍS. SOUPRAVY

ČÍS. PŘÍLOHY

01.