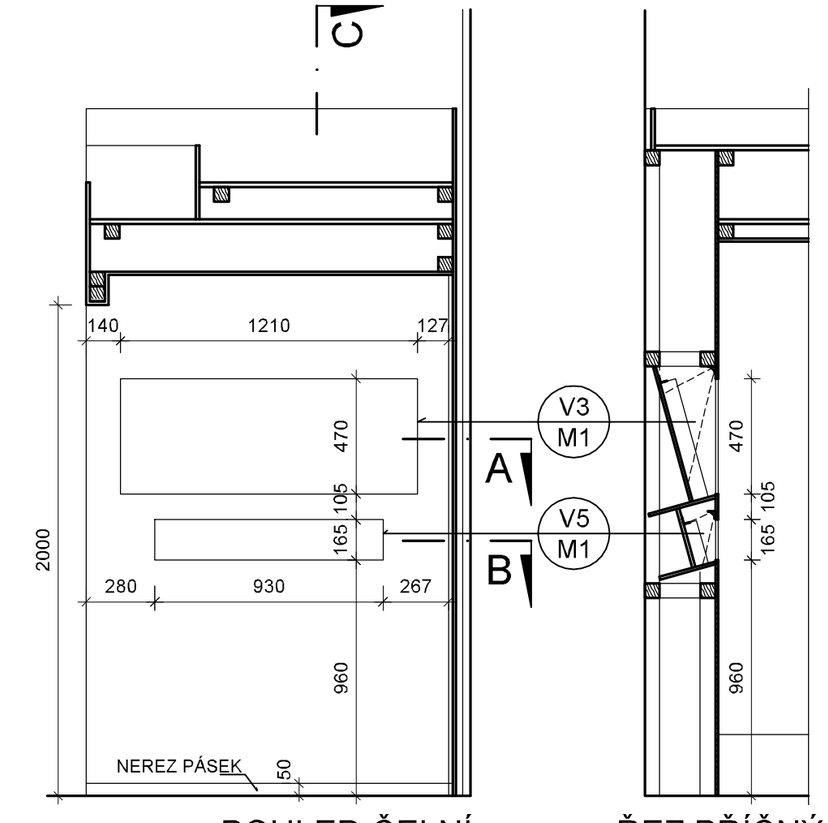

POHLED ČELNÍ

ŘEZ PŘÍČNÝ

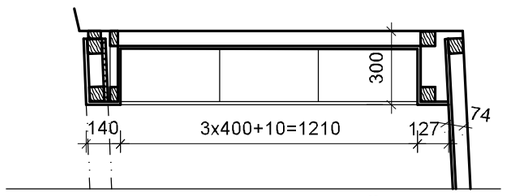

V3
M1

ŘEZ A

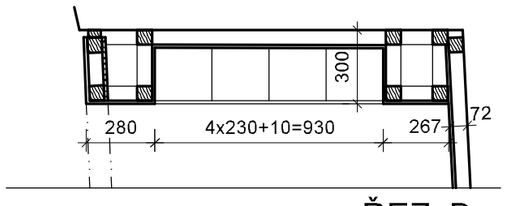

V5
M1

ŘEZ B

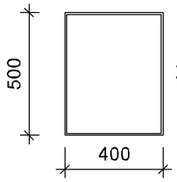

ENTOMOLOGICKÁ
KRABICE ZASKLENÁ
230 x 180 x 55 (65) - 3 ks

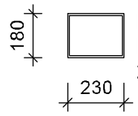

ENTOMOLOGICKÁ
KRABICE ZASKLENÁ
230 x 180 x 55 (65) - 4 ks

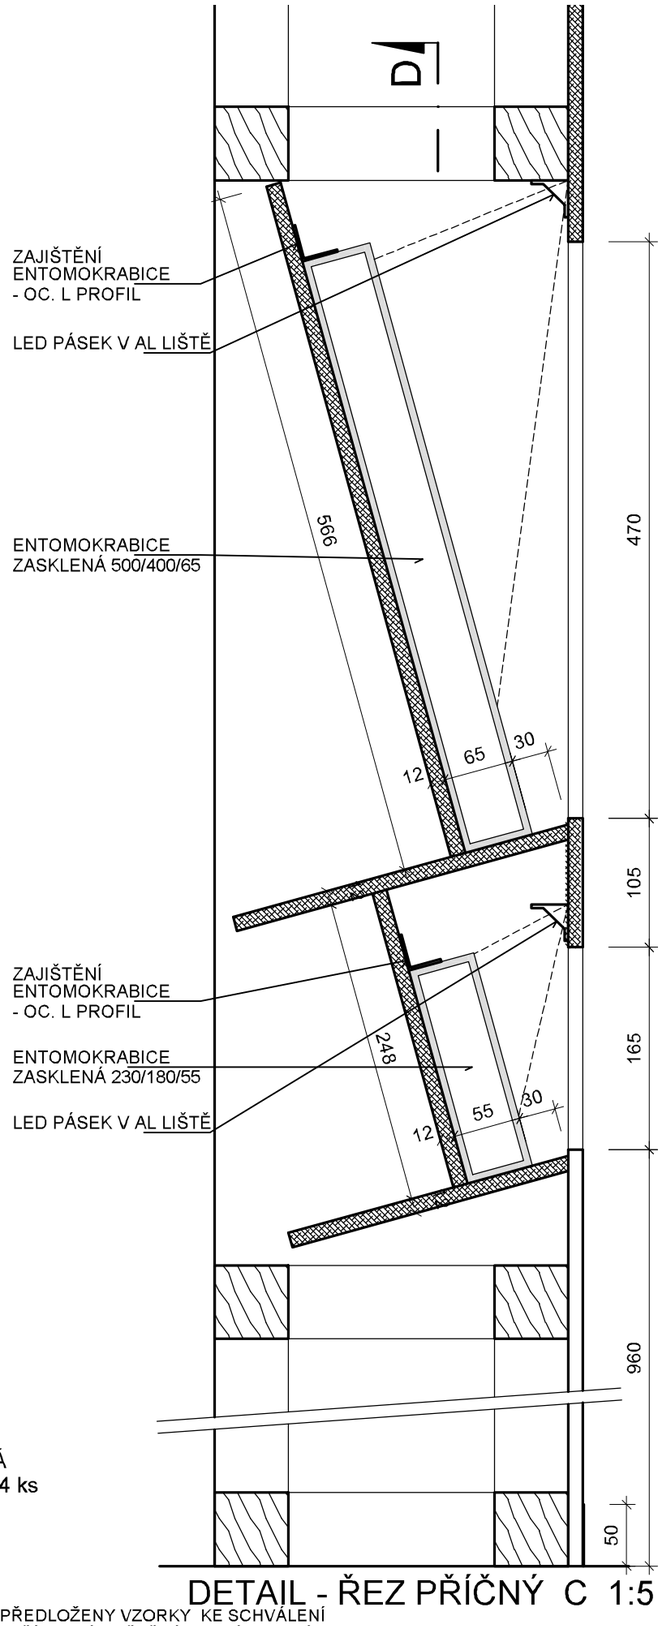

DETAIL - ŘEZ PŘÍČNÝ C 1:5

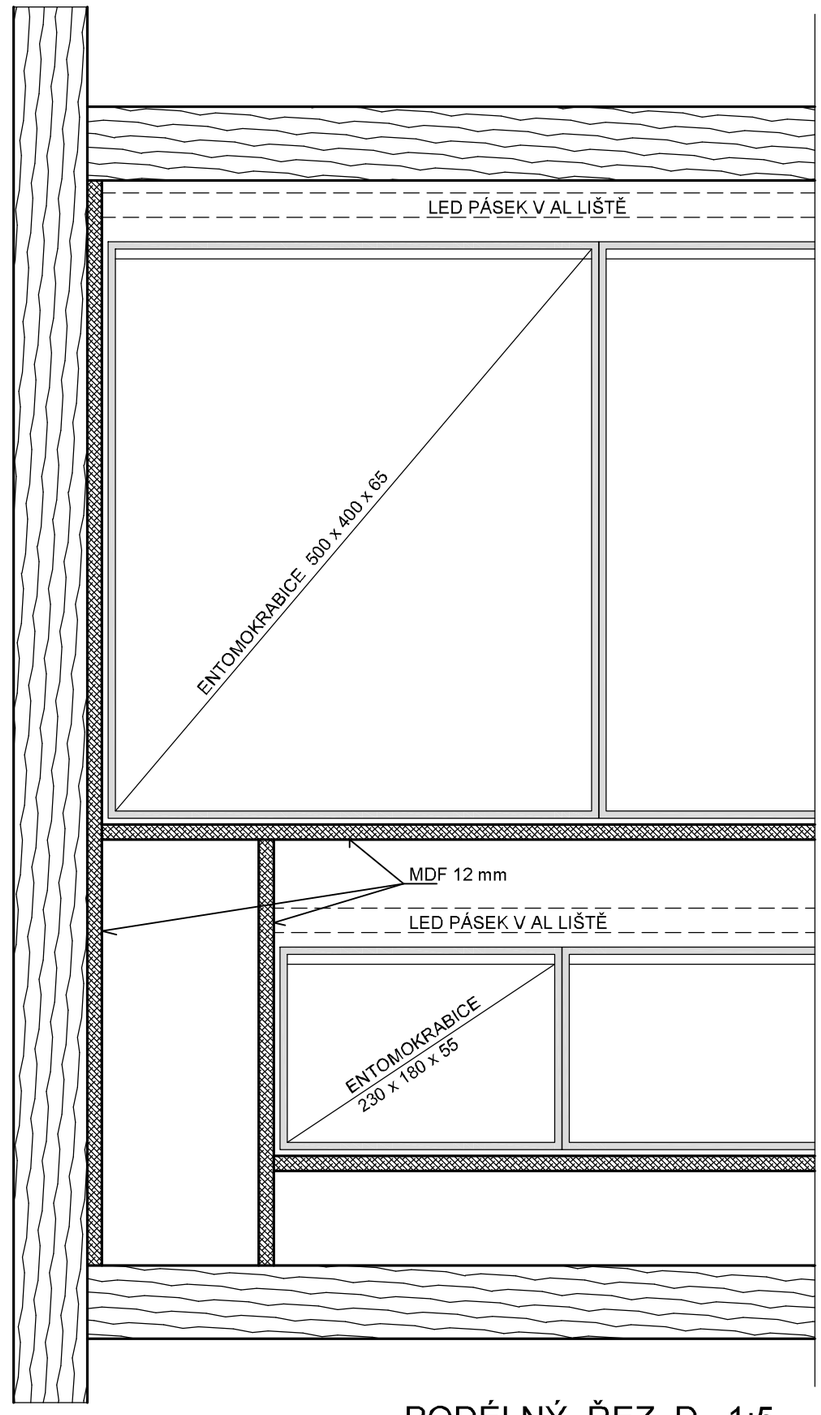

PODÉLNÝ ŘEZ D 1:5

- NA VÝZVU ARCHITEKTA/INVESTORA BUDOU K VYBRANÝM MATERIÁLŮM ČI POVRCHŮM PŘEDLOŽENY VZORKY KE SCHVÁLENÍ
- PŘED ZAPOČETÍM PRÁCE ZKONTROLOVAT VŠECHNY SKUTEČNÉ ROZMĚRY MÍSTNOSTÍ. PŘÍPADNÉ ZJIŠTĚNÉ ROZDÍLY OZNÁMIT ARCHITEKTOVI
- JEDNÁ SE O VÝKRESY TVARU PRVKŮ FUNDUSU. TATO DOKUMENTACE V ŽÁDNÉM PŘÍPADĚ NENÍ KONSTRUKČNÍ A VÝROBNÍ DOKUMENTACÍ. DÍLENSKÉ (VÝROBNÍ) PLÁNY BUDOU ARCHITEKTOVI PŘEDLOŽENY PŘED ZAPOČETÍM VÝROBY NEBO MONTÁŽE

BELCREDI ARCHITEKTURA Ing. arch. Hynek Fetterle	Oblastní muzeum Praha-východ, Brandýs nad Labem Nové expozice PROVÁDĚCÍ PROJEKT	PROSINEC 2023

ROZMĚRY A ZAKŘIVENÍ SKEL viz v. č.

T3 / M1 DIORAMA STEPI, SKÁLY, JESKYNĚ
ČÁST NOČNÍ MOTÝLI 1:25